ÚZEMÍ
POVRCH ÚZEMÍ

Podélný profil vodovodu PŘÍVODNÝ ŘAD - ČÁST 1

MĚŘÍTKO 1:1000 / 1:100

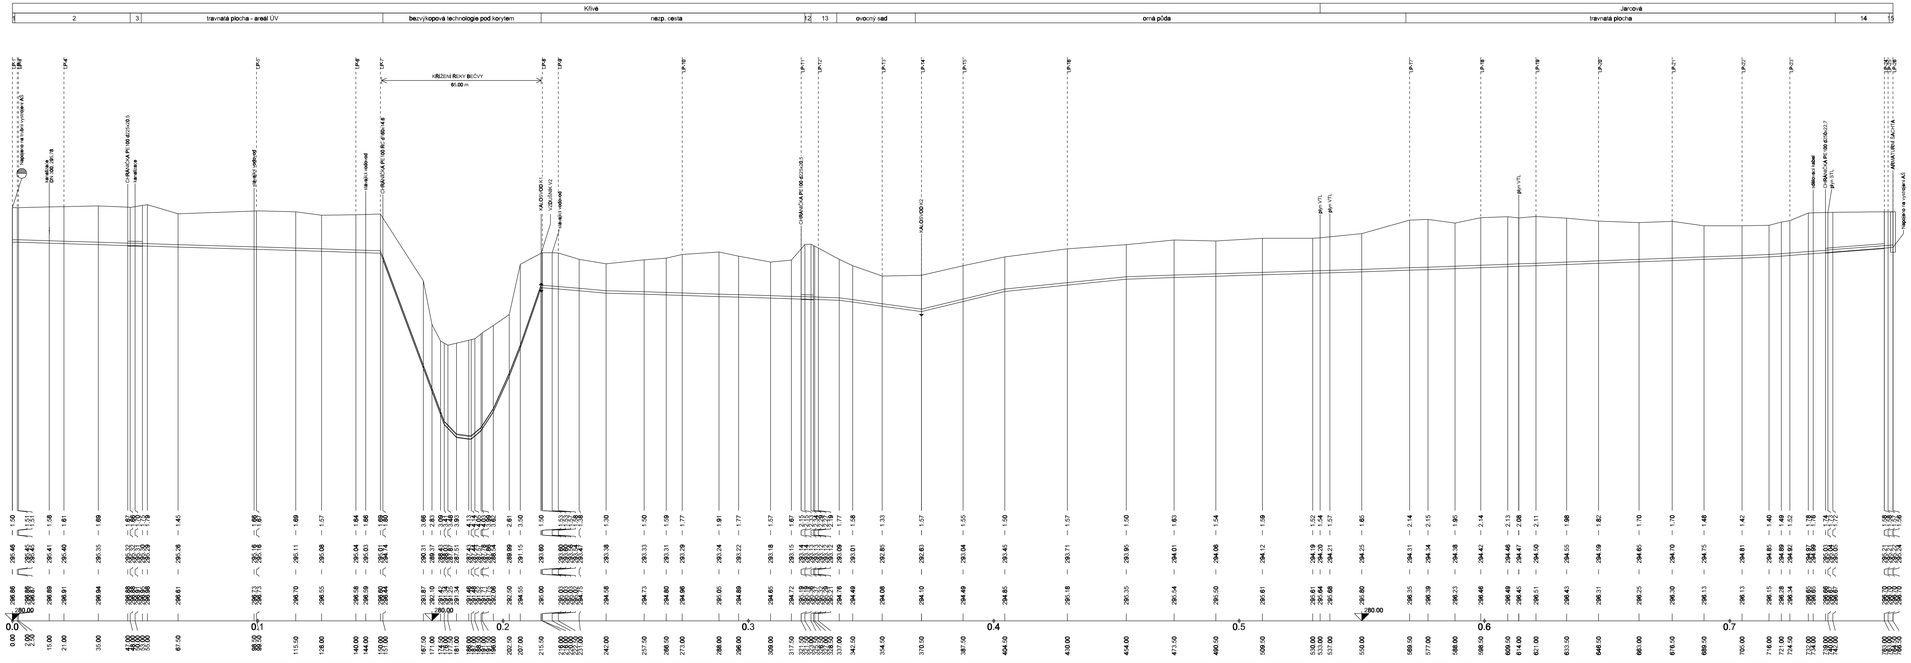

LEGENDA:
1) objekt A3
2) travnatá plocha - areál ÚV
3) betonová zpevněná plocha - areál ÚV
12) ovocný sad
13) orná půda
14) travnatá plocha
15) asfalt - 10K
asfalt - 10K

Revize	Popis revize	Datum revize
–	–	–

AQUA PROCON s.r.o.
Projektová a inženýrská společnost
Palackého tř. 12, 612 00 Brno
tel.: +420 541 426 011, fax: +420 541 426 012
E-mail: info@aquaprocon.cz
www.aquaprocon.cz

Vedoucí projektu	Ing. Petr Baránek
Vedoucí dílčího projektu	
Zodpovědný projektant	Ing. Petr Baránek
Vypracoval	Ing. Simona Hluštíková
Kontroloval	Ing. Petr Baránek

Investor	Vodovody a kanalizace Vsetín, a.s
Objednatel	Vodovody a kanalizace Vsetín, a.s

Formát	Měřítko	Stupeň	Datum	Zakázkové číslo
5A4	1:500/100	DPS	10/2016	1438416-21

Název
VODOVOD JARCOVÁ, VÝMĚNA VODOVODNÍHO POTRUBÍ

D - Dokumentace objektů a technických a technologických zařízení
D.1 - SO 01, SO 02, SO 03

Soupravy

Příloha	Číslo přílohy	Revize
PODÉLNÝ PROFIL - PŘÍVODNÝ ŘAD - 1. ČÁST	D.1.4.1	0