ÚZEMÍ
POVRCH ÚZEMÍ

Jarcová

1	trvalý travní porost	5	6	zahrada - nezpevněno	7	8	

LEGENDA:
1) trvalý travní porost
5) 17.06 - 17.00
6) 17.46 - 8.00
7) 84.15 - 50
8) zahrada - nezpevněno
(6) zahrada - hlavní budova
(7) zahrada - přístřešek
(8) zahrada - nezpevněno

Podélný profil vodovodu
ŘAD 10

MĚŘÍTKO 1:500 / 1:100

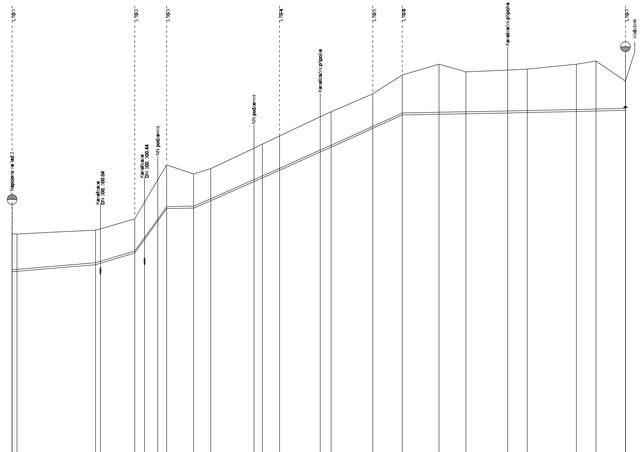
"1.90"
"1.90"
"1.90"
"1.94"
"1.95"
"1.95"
"1.97"
navrtávací pouzdro
navrtávací pouzdro
navrtávací pouzdro