


Jatková		
živáča vozovka	nezpevňo	štetková cesta
		nezpevňo

LEGENDA:
1) -88.00 - 7.50
2) -184.00 - 2.50
3) -18.18 - 5.50
4) -44.44 - 4.50


Podélný profil vodovodu

ŘAD 3

MÉRÍTKO 1:500 / 1:100

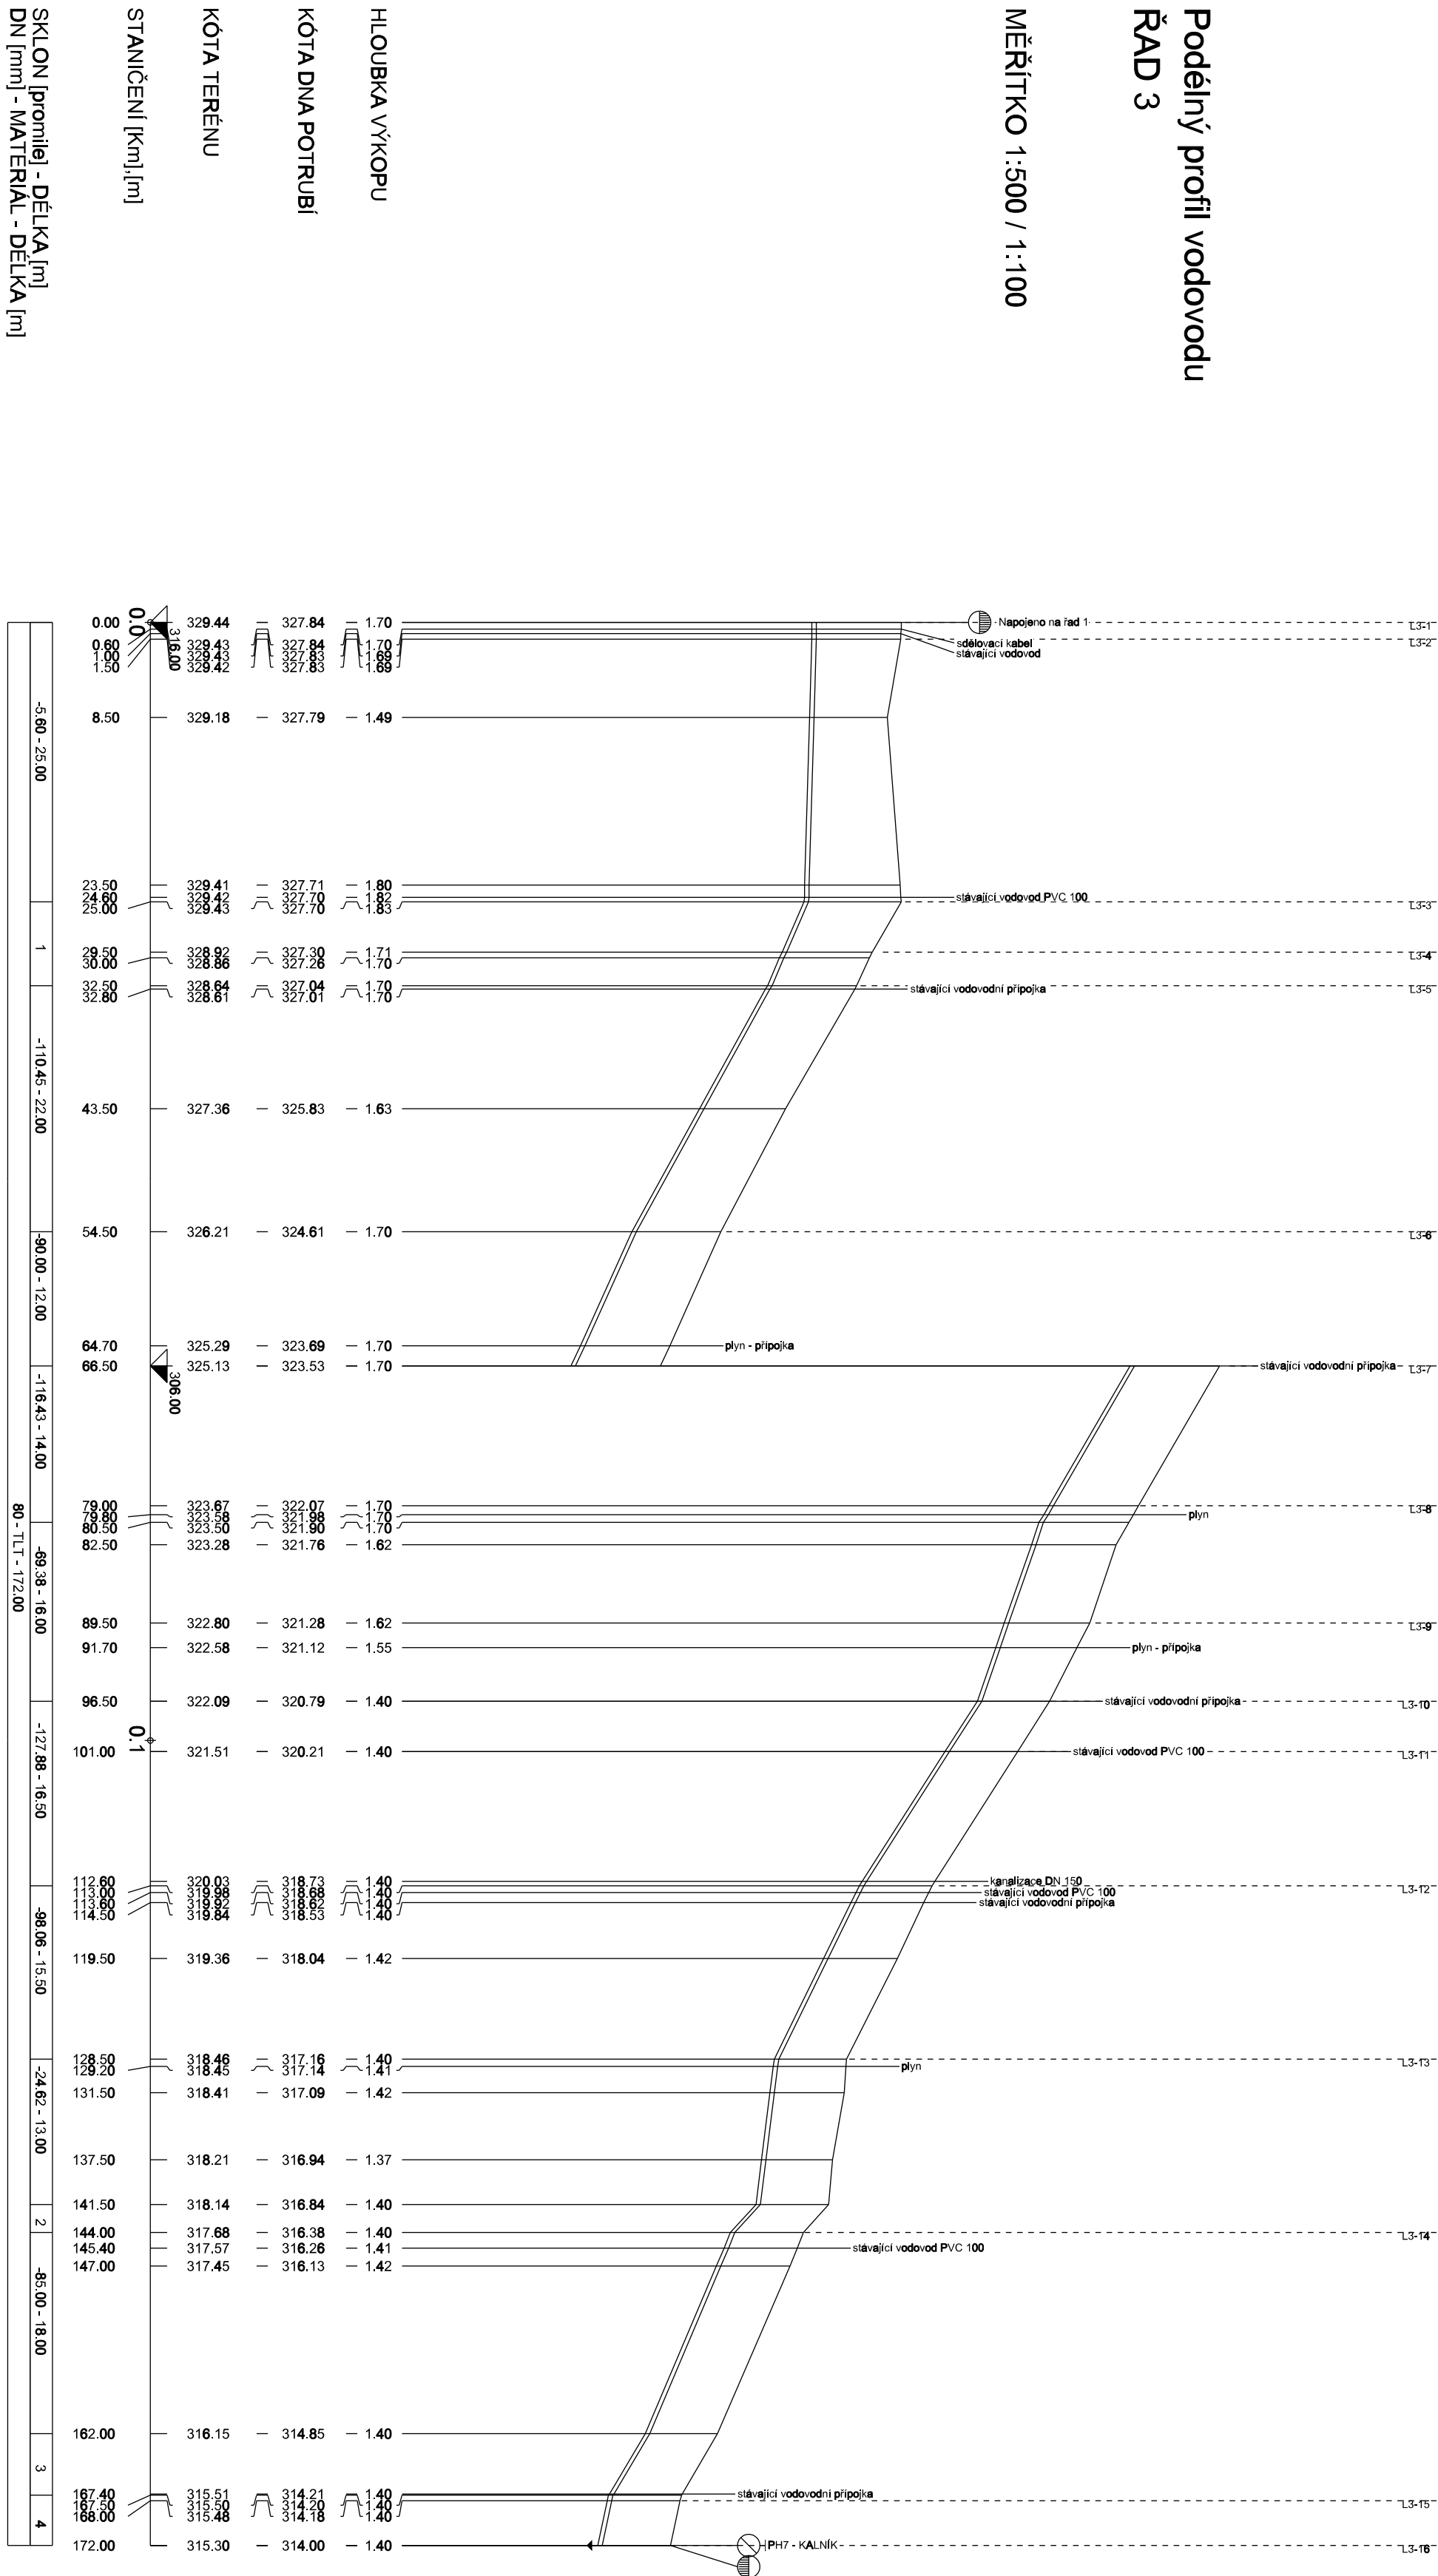

	-	-
ReviZe	Pops' reViZe	Datum reViZe

 AQUA PROCON	AQUA PROCON s.r.o. Projektová a inženýrská společnost Palackého tř. 12, 612 00 Brno tel.: +420 541 426 011, fax: +420 541 426 012 E-mail: info@aquaprocon.cz www.aquaprocon.cz
<i>Vedoucí projektu</i>	Ing. Petr Baránek
<i>Vedoucí dílčího projektu</i>	
<i>Zodpovědný projektant</i>	Ing. Petr Baránek
<i>Výpracoval</i>	Ing. Simona Hlušířková
<i>Kontroloval</i>	Ing. Petr Baránek

<i>Investor</i>	Vodovody a kanalizace Vsetín, a.s
<i>Objednatel</i>	Vodovody a kanalizace Vsetín, a.s

Formát	4A4	Měřítko	1:500/100	Stupeň	DPS	Datum	10/2016	Zakázkové číslo	1438416-21
--------	-----	---------	-----------	--------	-----	-------	---------	-----------------	------------

<p><i>Príloha</i></p>	
<p>VODOVOD JARCOVÁ, VÝMĚNA VODOVODNÍHO POTRUBÍ</p>	
<p>D - Dokumentace objektů a technických a technologických zařízení</p>	
<p>D.1 - SO 01, SO 02, SO 03</p>	
<p>PODĚLNÝ PROFIL - ŘAD 3</p>	
<p><i>Číslo přílohy</i></p>	<p>D.1.4.5</p>
<p><i>Revize</i></p>	<p>0</p>
<p><i>Souprava</i></p>	