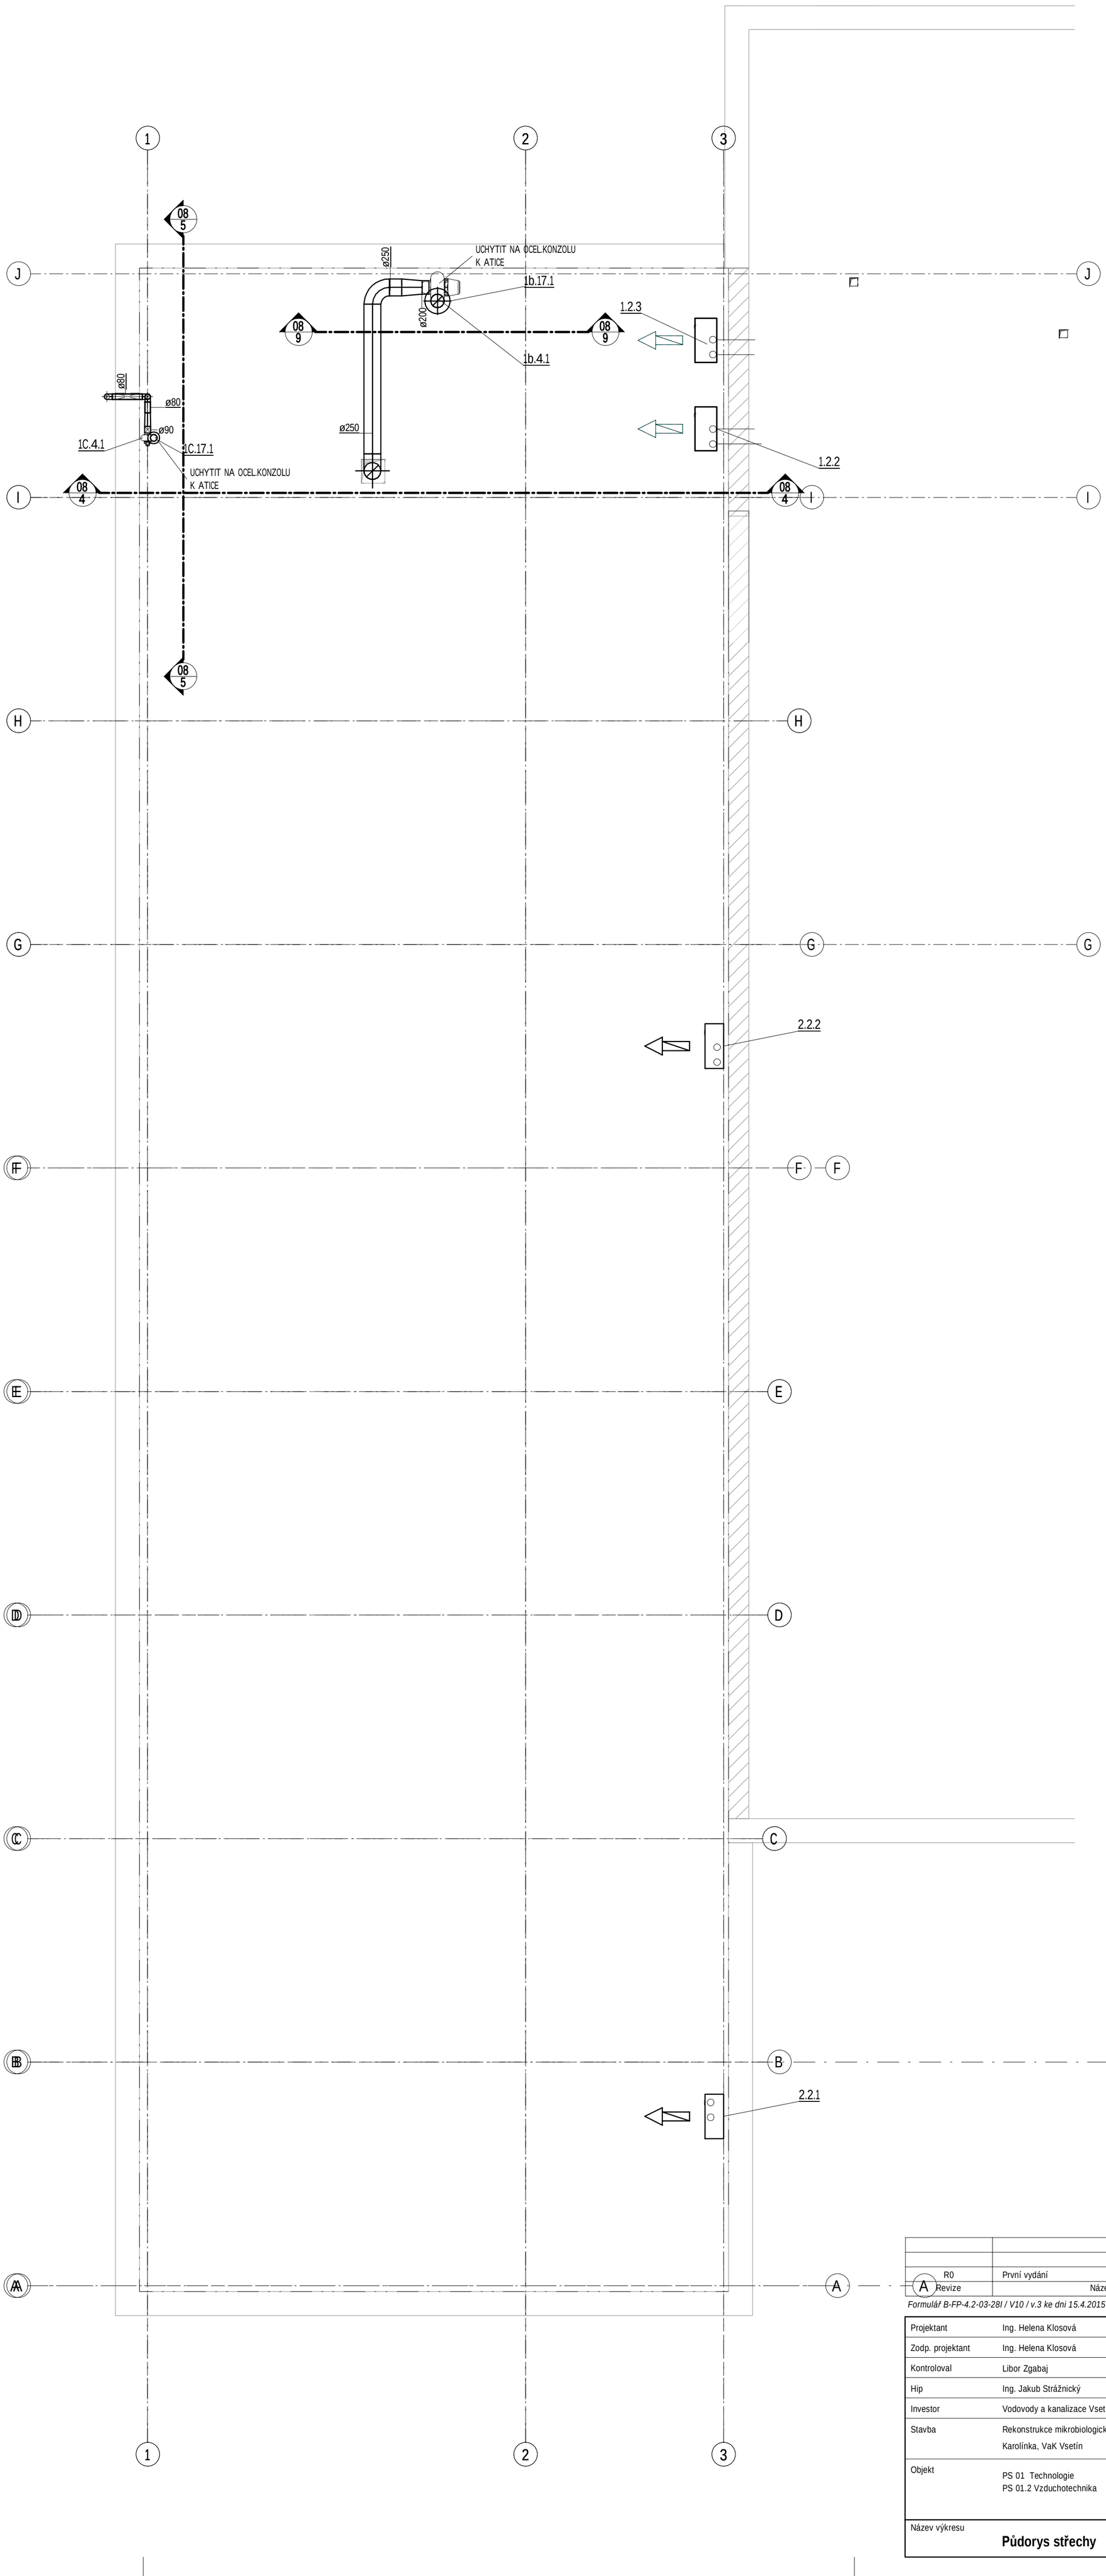

R0	První vydání	27.1.2017	
Revize	Název a stručný popis revize	Datum	Podpis

Formulář B-FP-4.2-03-28I / V10 / v.3 ke dni 15.4.2015 /

Projektant	Ing. Helena Klosová	Generální projektant	Výtisk číslo
Zodp. projektant	Ing. Helena Klosová	BLOCK Clean Room Solutions BLOCK a.s., Stulíková 1392 198 00 Praha 9 - Kyje korespondenční adresa: BLOCK a.s., U Kasáren 727 757 01 Valašské Meziříčí	
Kontroloval	Libor Zgabaj		
Hip	Ing. Jakub Strážnický		
Investor	Vodovody a kanalizace Vsetín a.s.		
Stavba	Rekonstrukce mikrobiologické laboratoře Karolínka, VaK Vsetín	Místo stavby	Karolínka
		Číslo zakázky	C1E004/PS1B3
Objekt	PS 01 Technologie PS 01.2 Vzduchotechnika	Stupeň	DSP
		Formát	9 x A4
		Měřítko	1:50
Název výkresu	**Půdorys střechy**	Arch. č.	**C1E004-5333-07**