
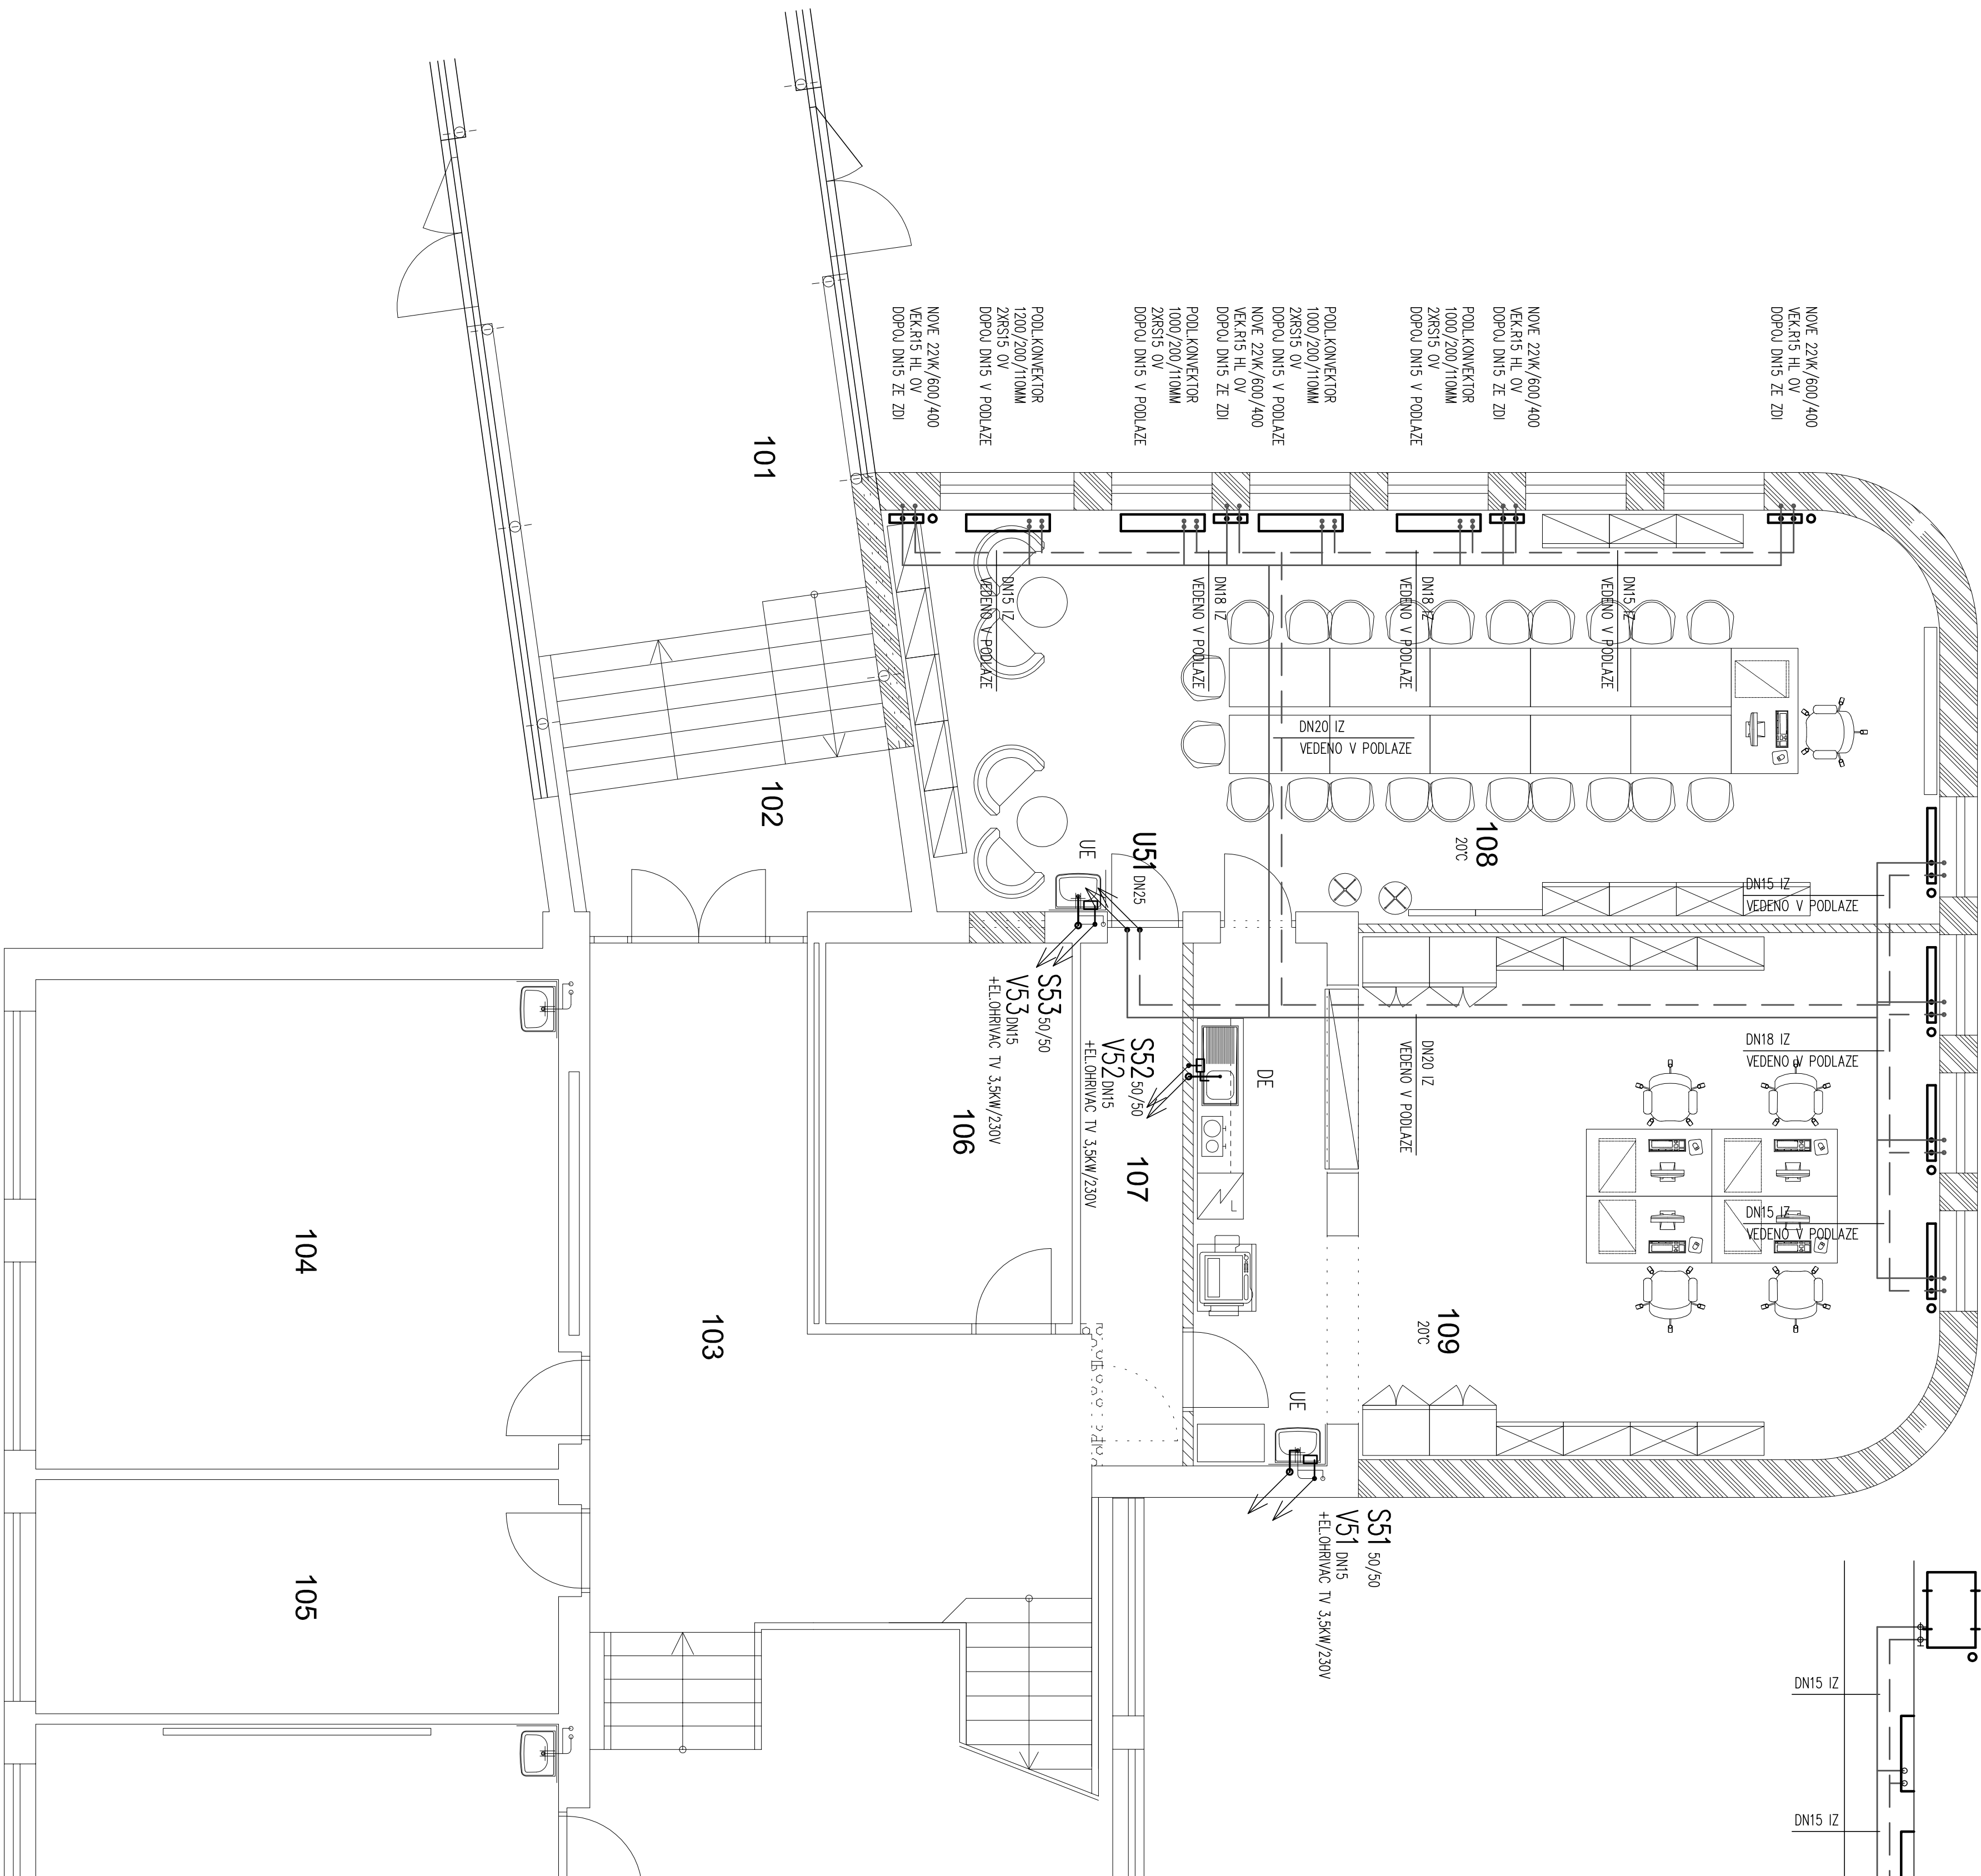
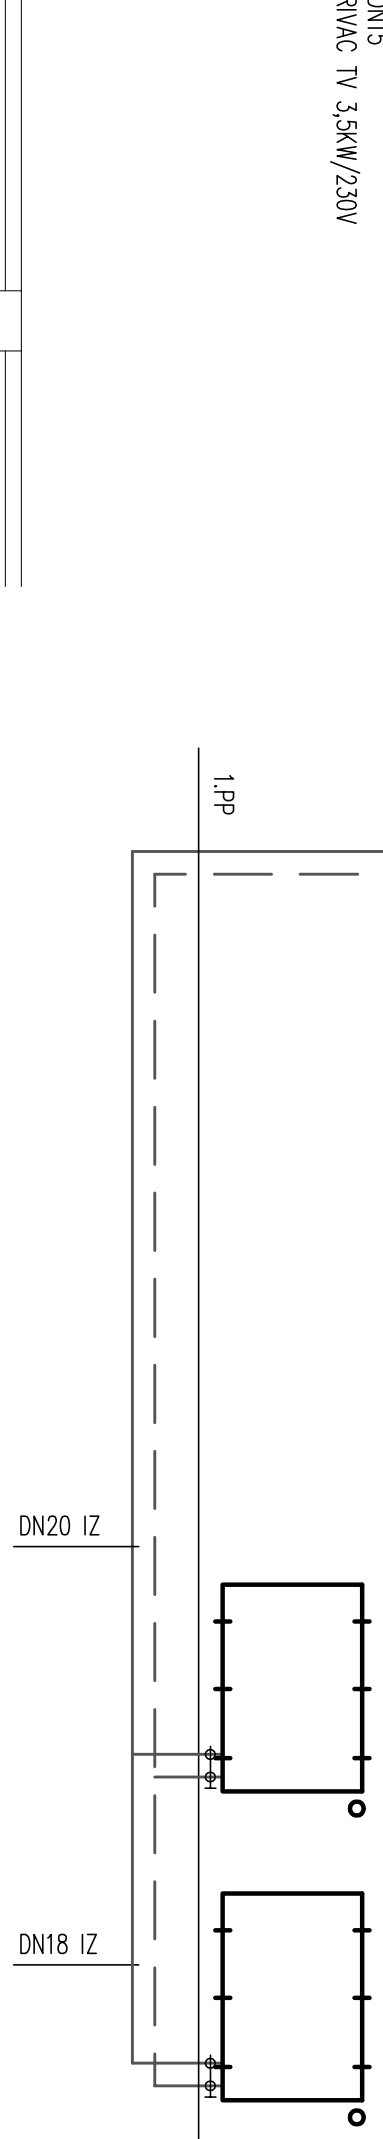
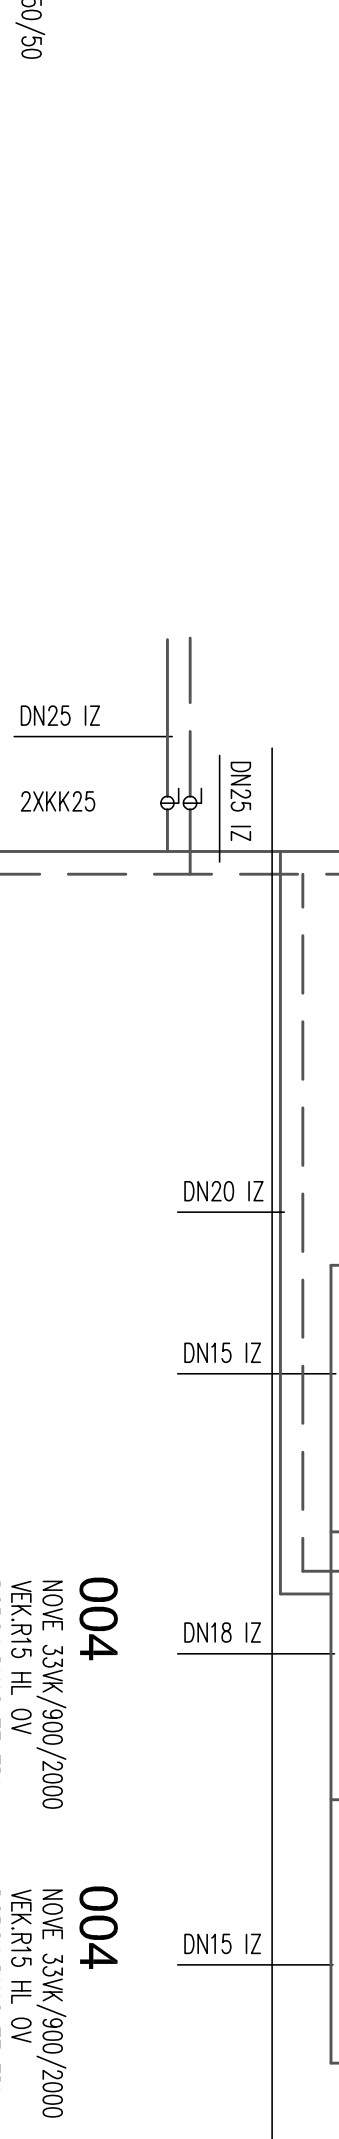
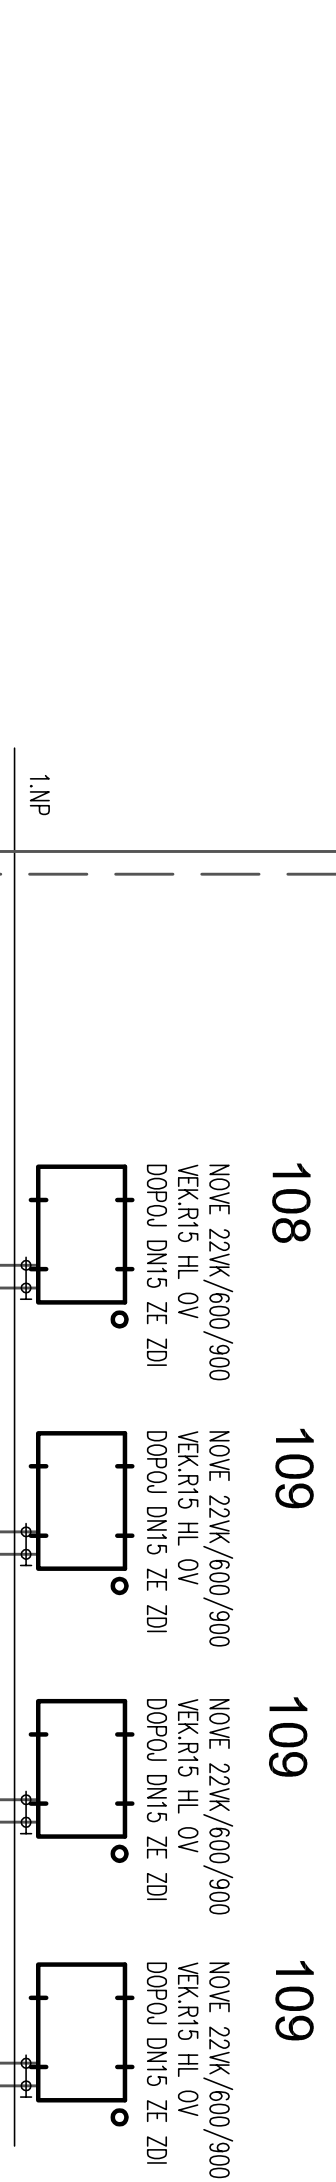
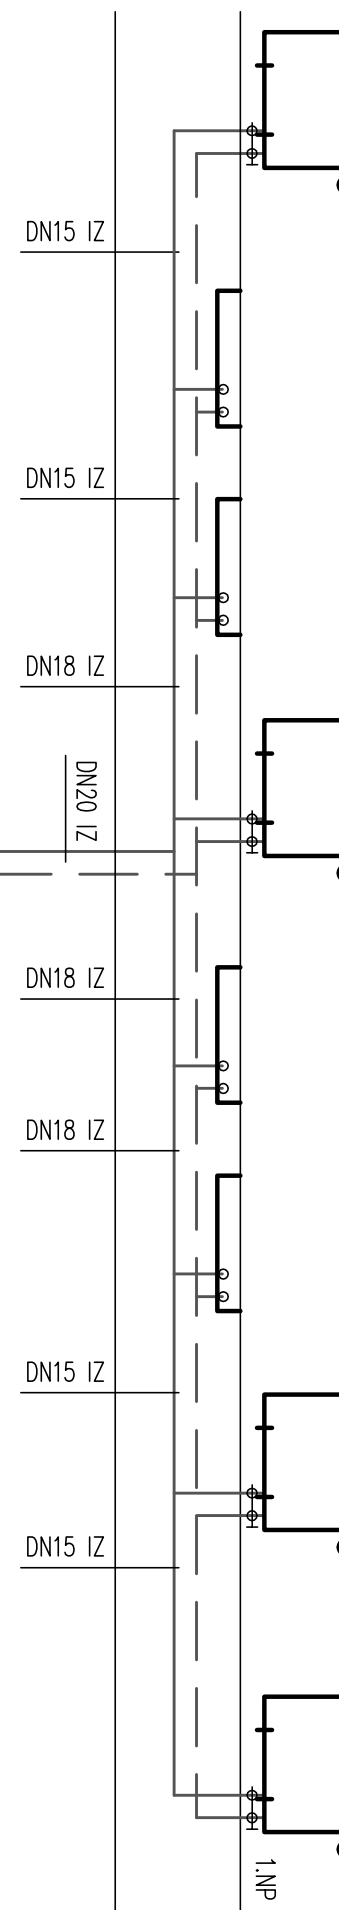


SCHEMA UT

U51

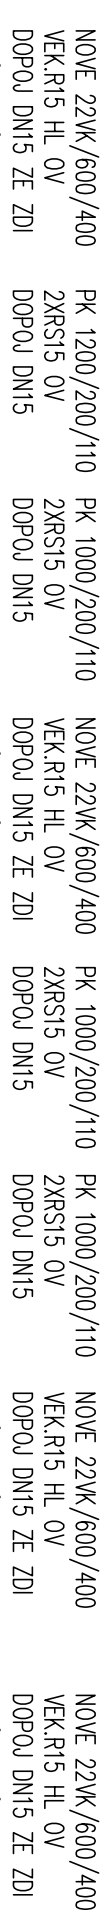

LEGENDA MÍSTNOSTI


KANALIZACE – DOPOL

TEPLA VODA

STUDENA VODA

NTL PLYN

TOPENI - STAVAJICI

TOPENI - NOVE - VOLNE VEDENI

TOPENI - NOVE - VEDENI V PODLAŽE

[illegible]
$$\pm 0,000 = 214,40$$