



SCHEMA SPLASKOVE KANALIZACE
B/D

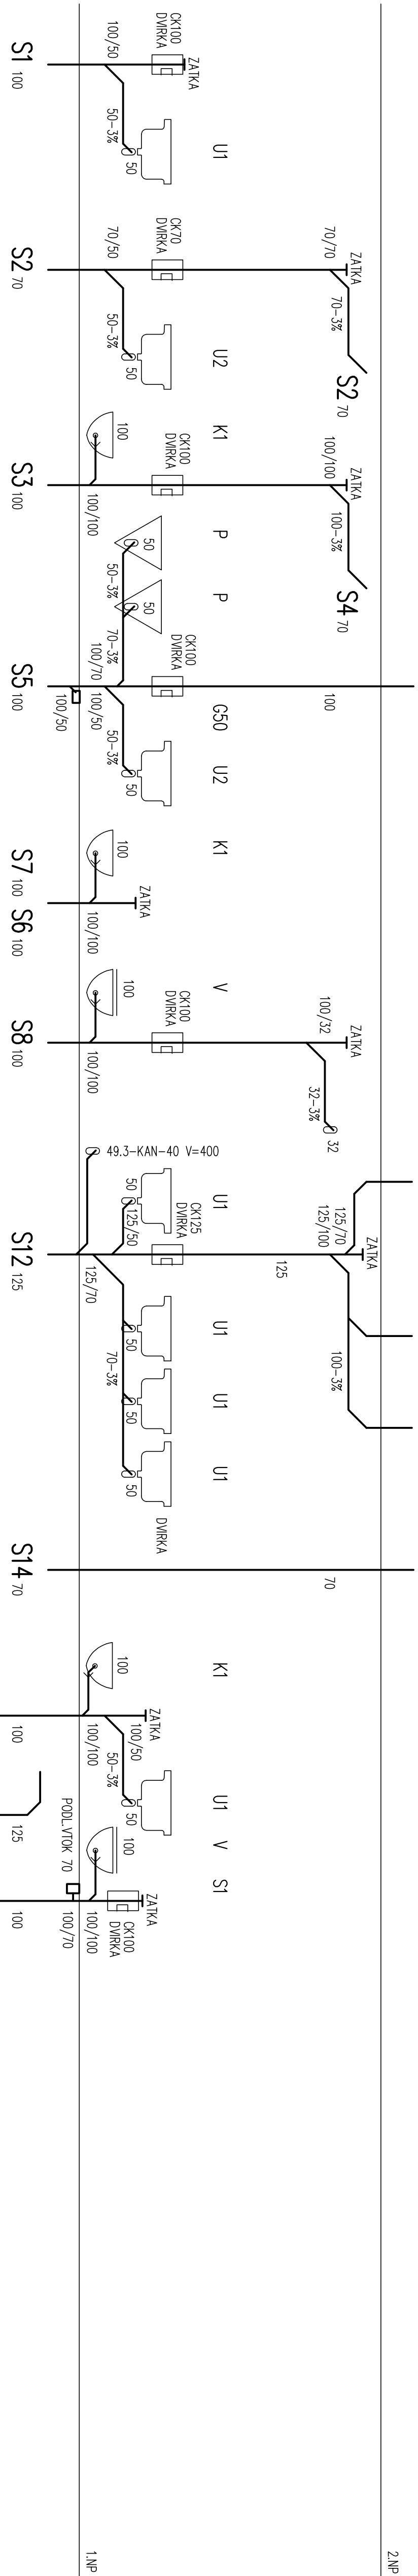


B/C

SCHEMA TUKOVE KANALIZACE

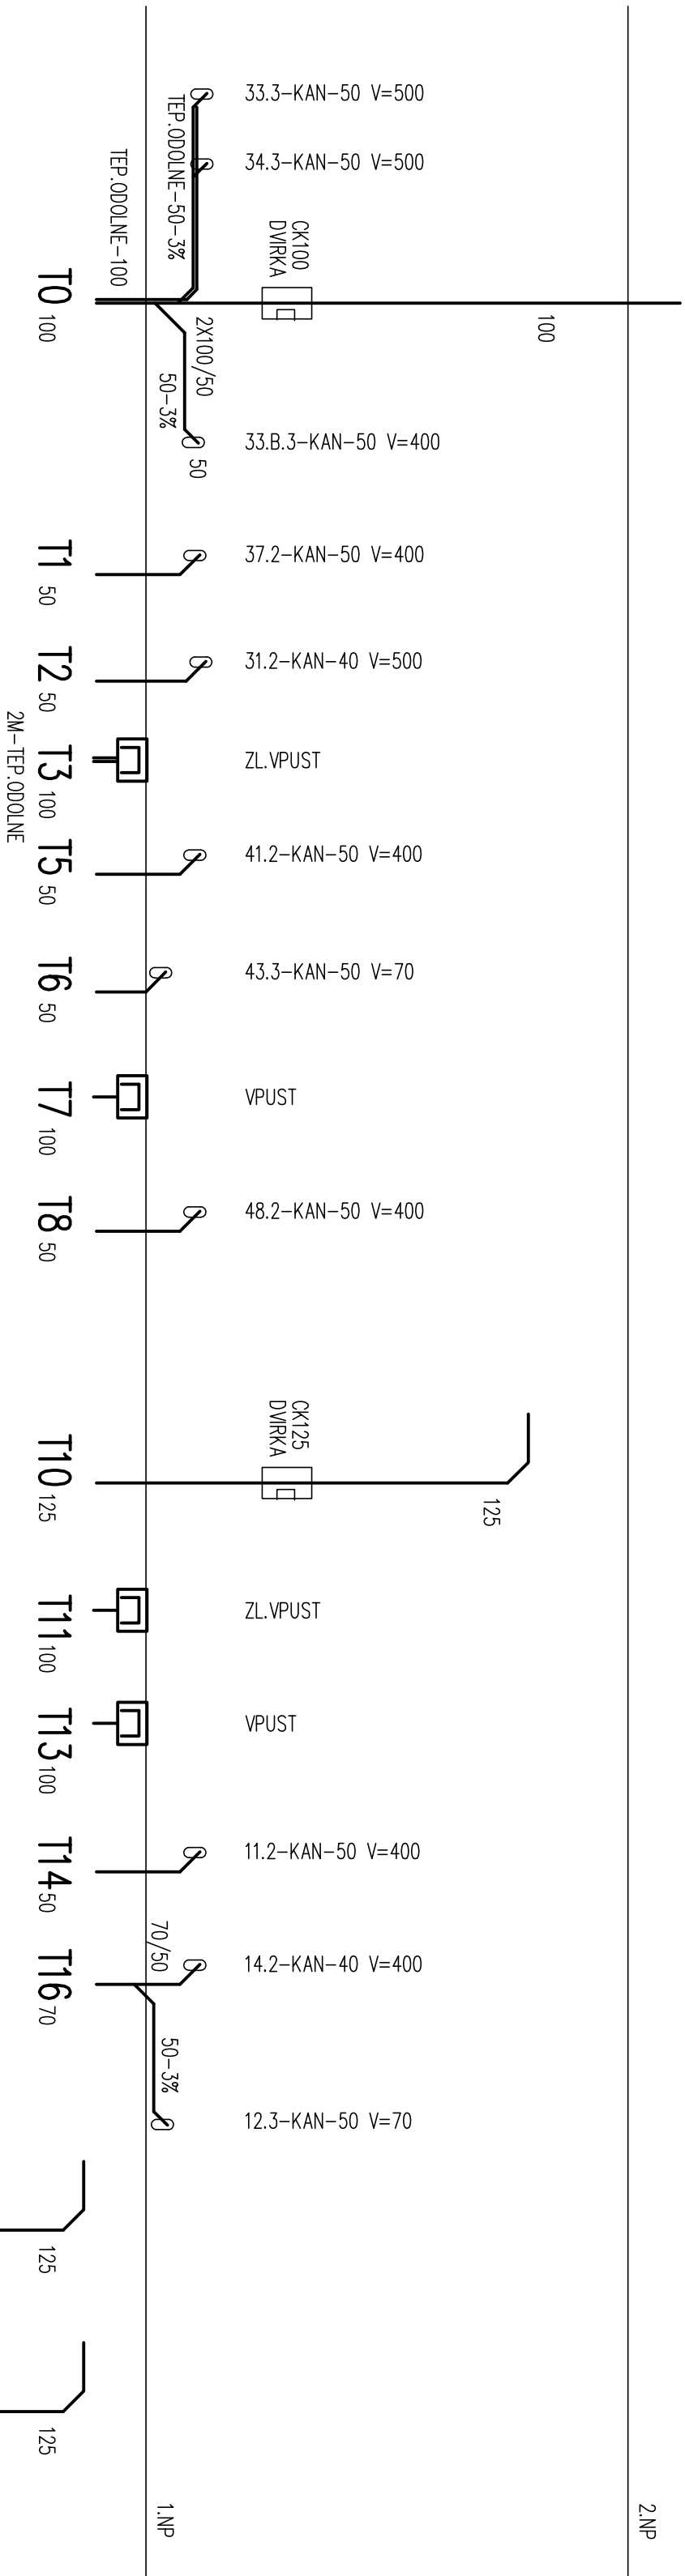

2.MP

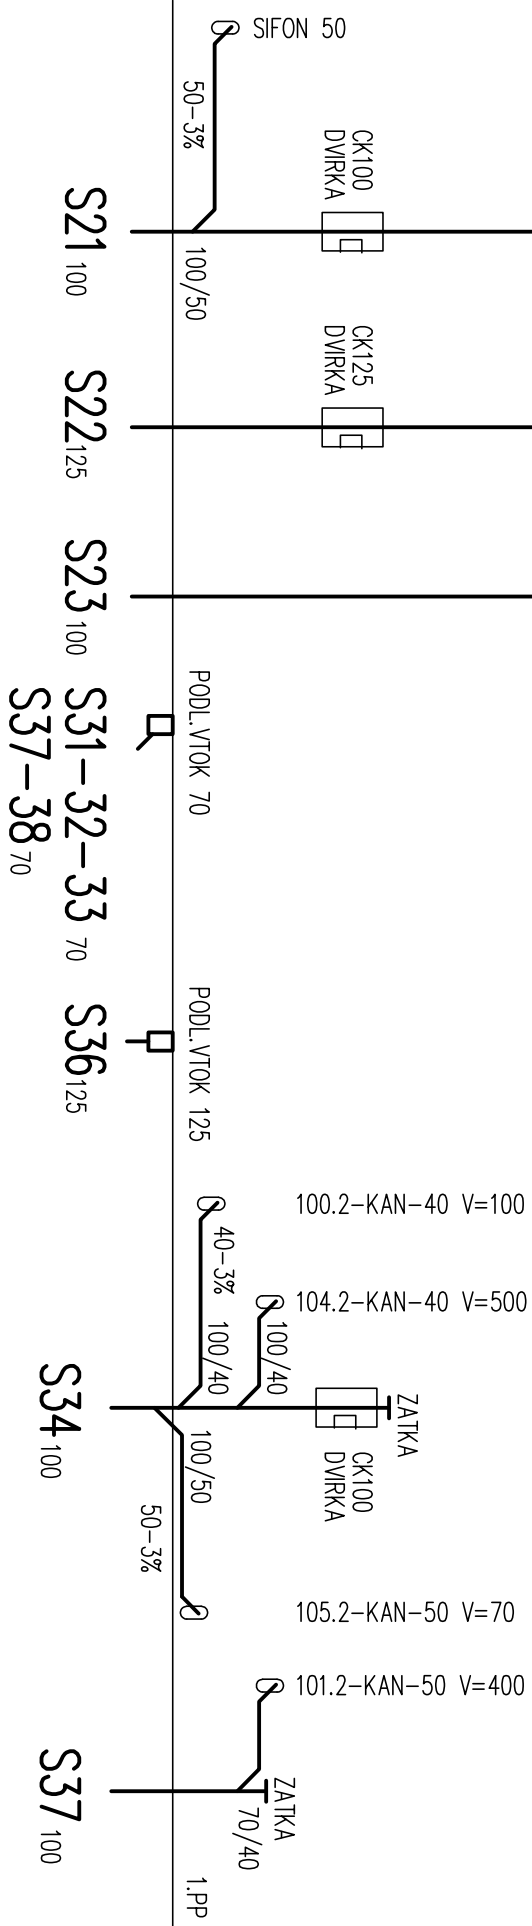

2.MP

KANALIZACE

VSTUPY Z JE TREBA DUSLENE KOORDINAT S AKTUELNIMI NAROKY TECHNOLOGIE

HLAVNI PROJEKTANT		OPR. PROJEKTANT STAVBY		OPR. PROJEKTANT PŘEJEZD KONTROLOVAL		FORMÁT	
Ing. arch. M. Páhal		Ing. arch. M. Páhal		Ing. V. Kozánek		11 / 2016	
						tel. 6 05 982 701	