


PUDORYS 1.NP

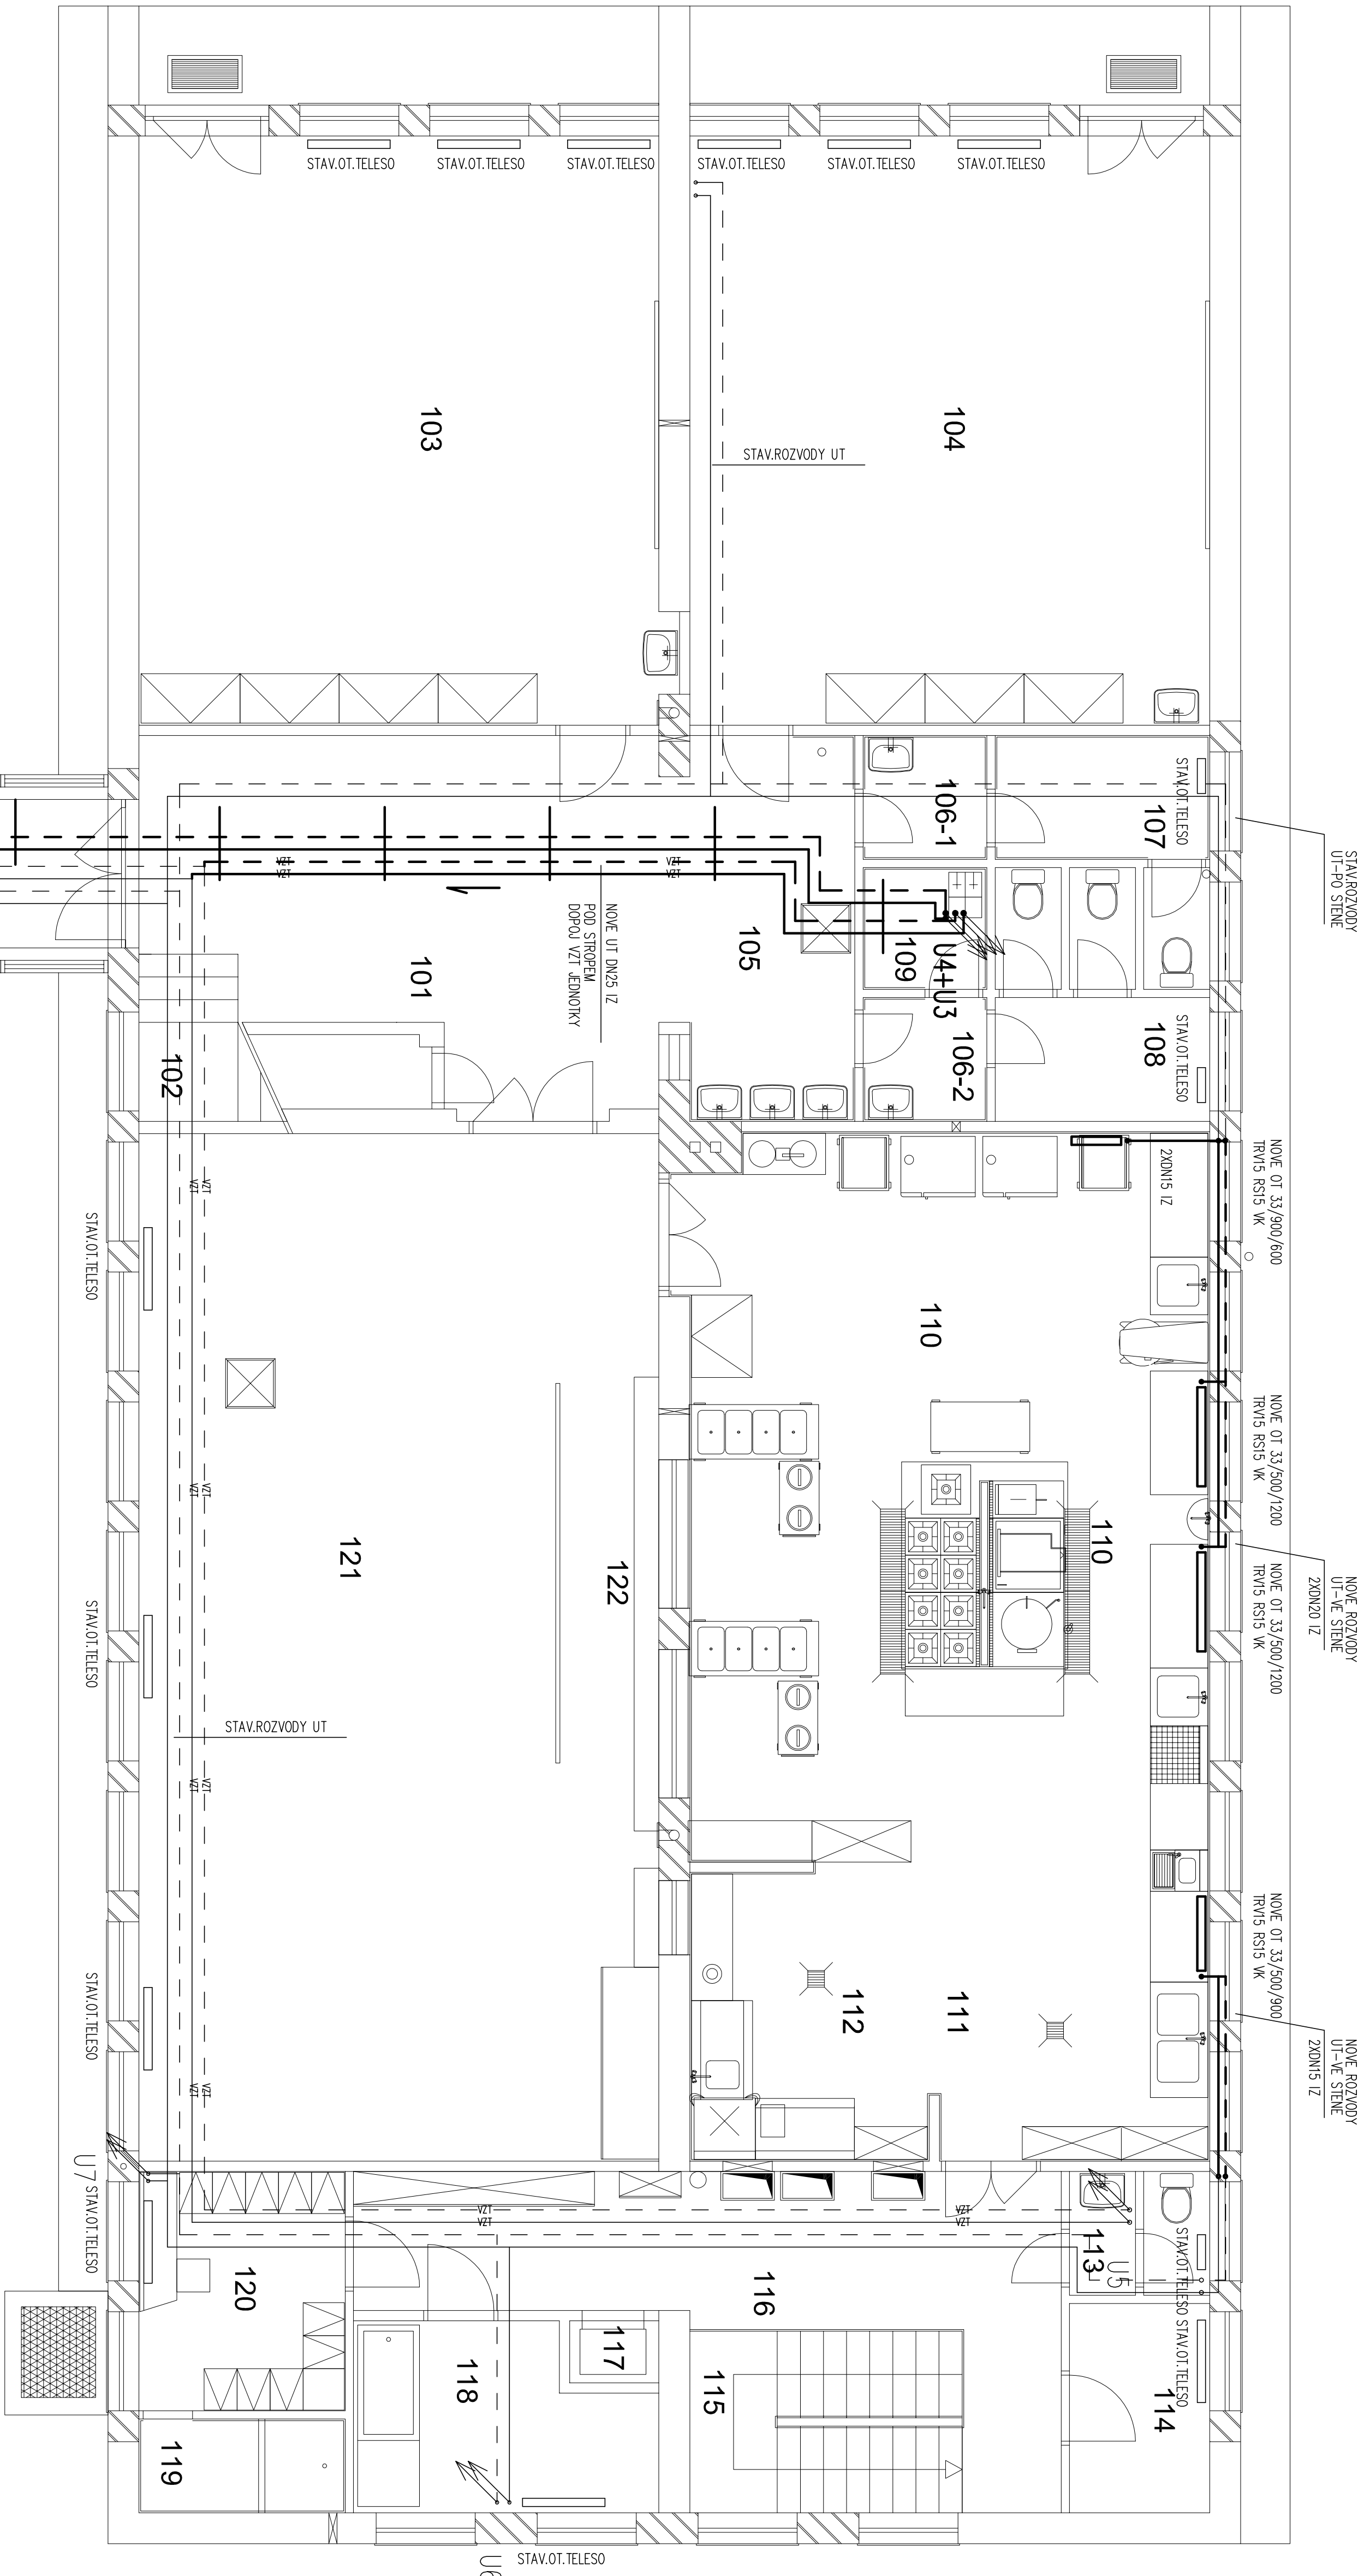







PUDORYS 1.NP

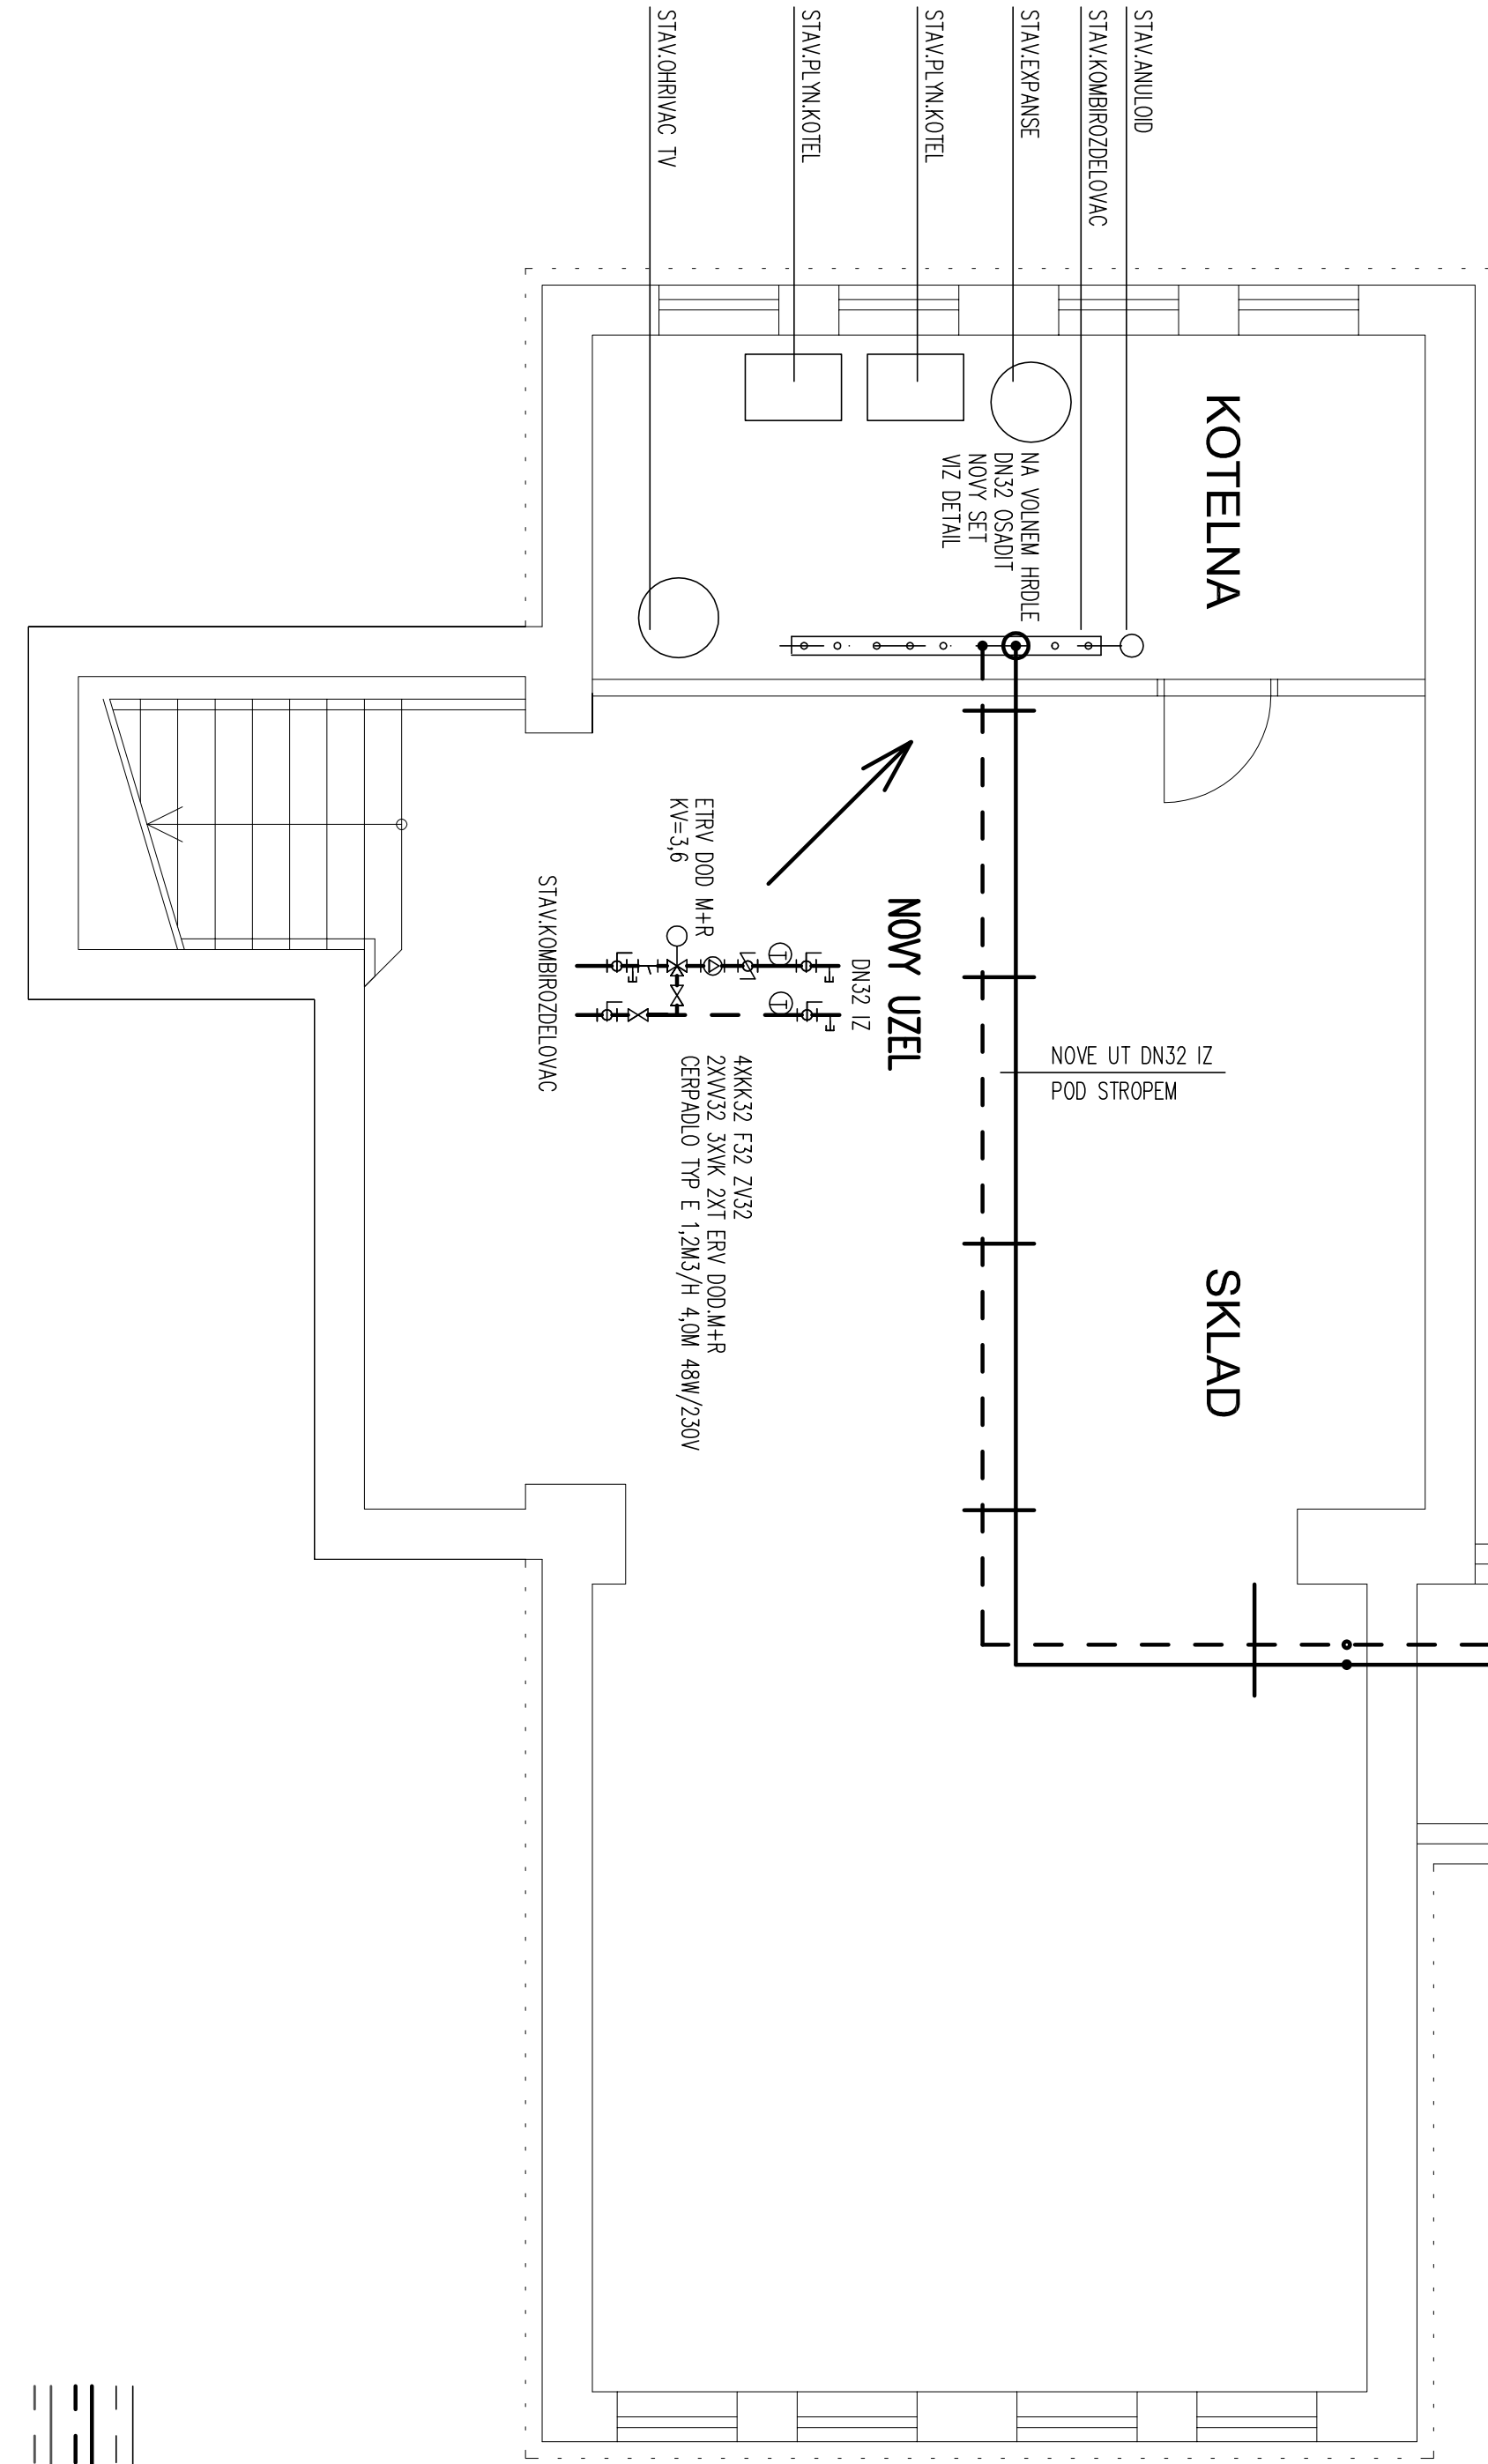

PUDORYS 1.NP

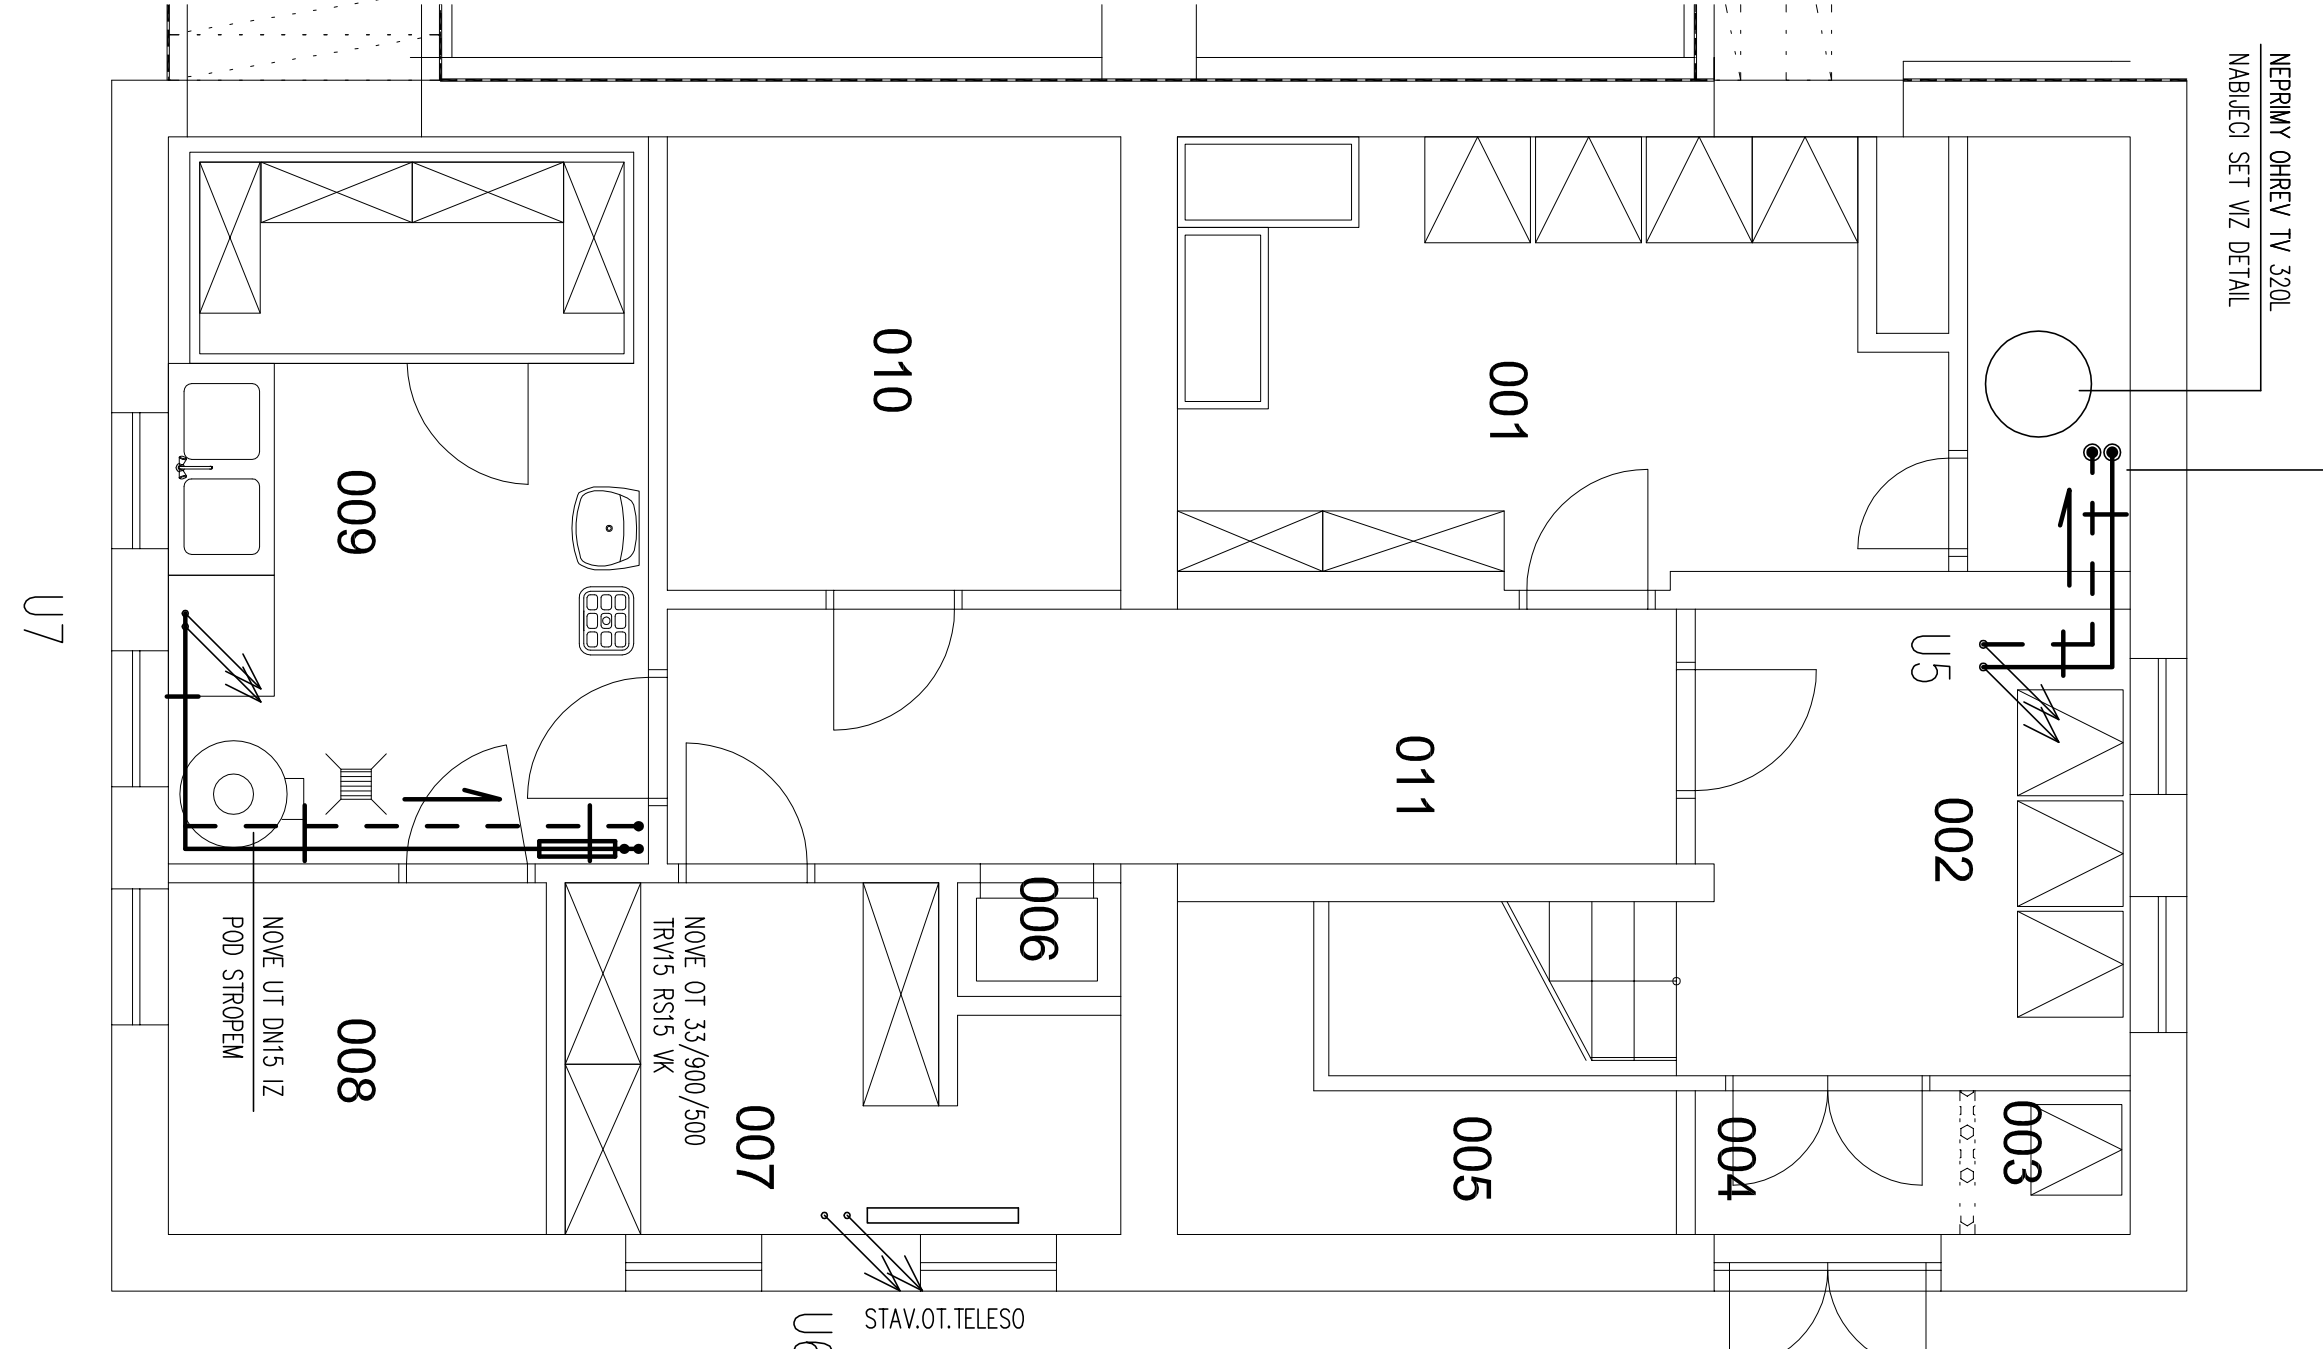


