




ŘEZ 3-3

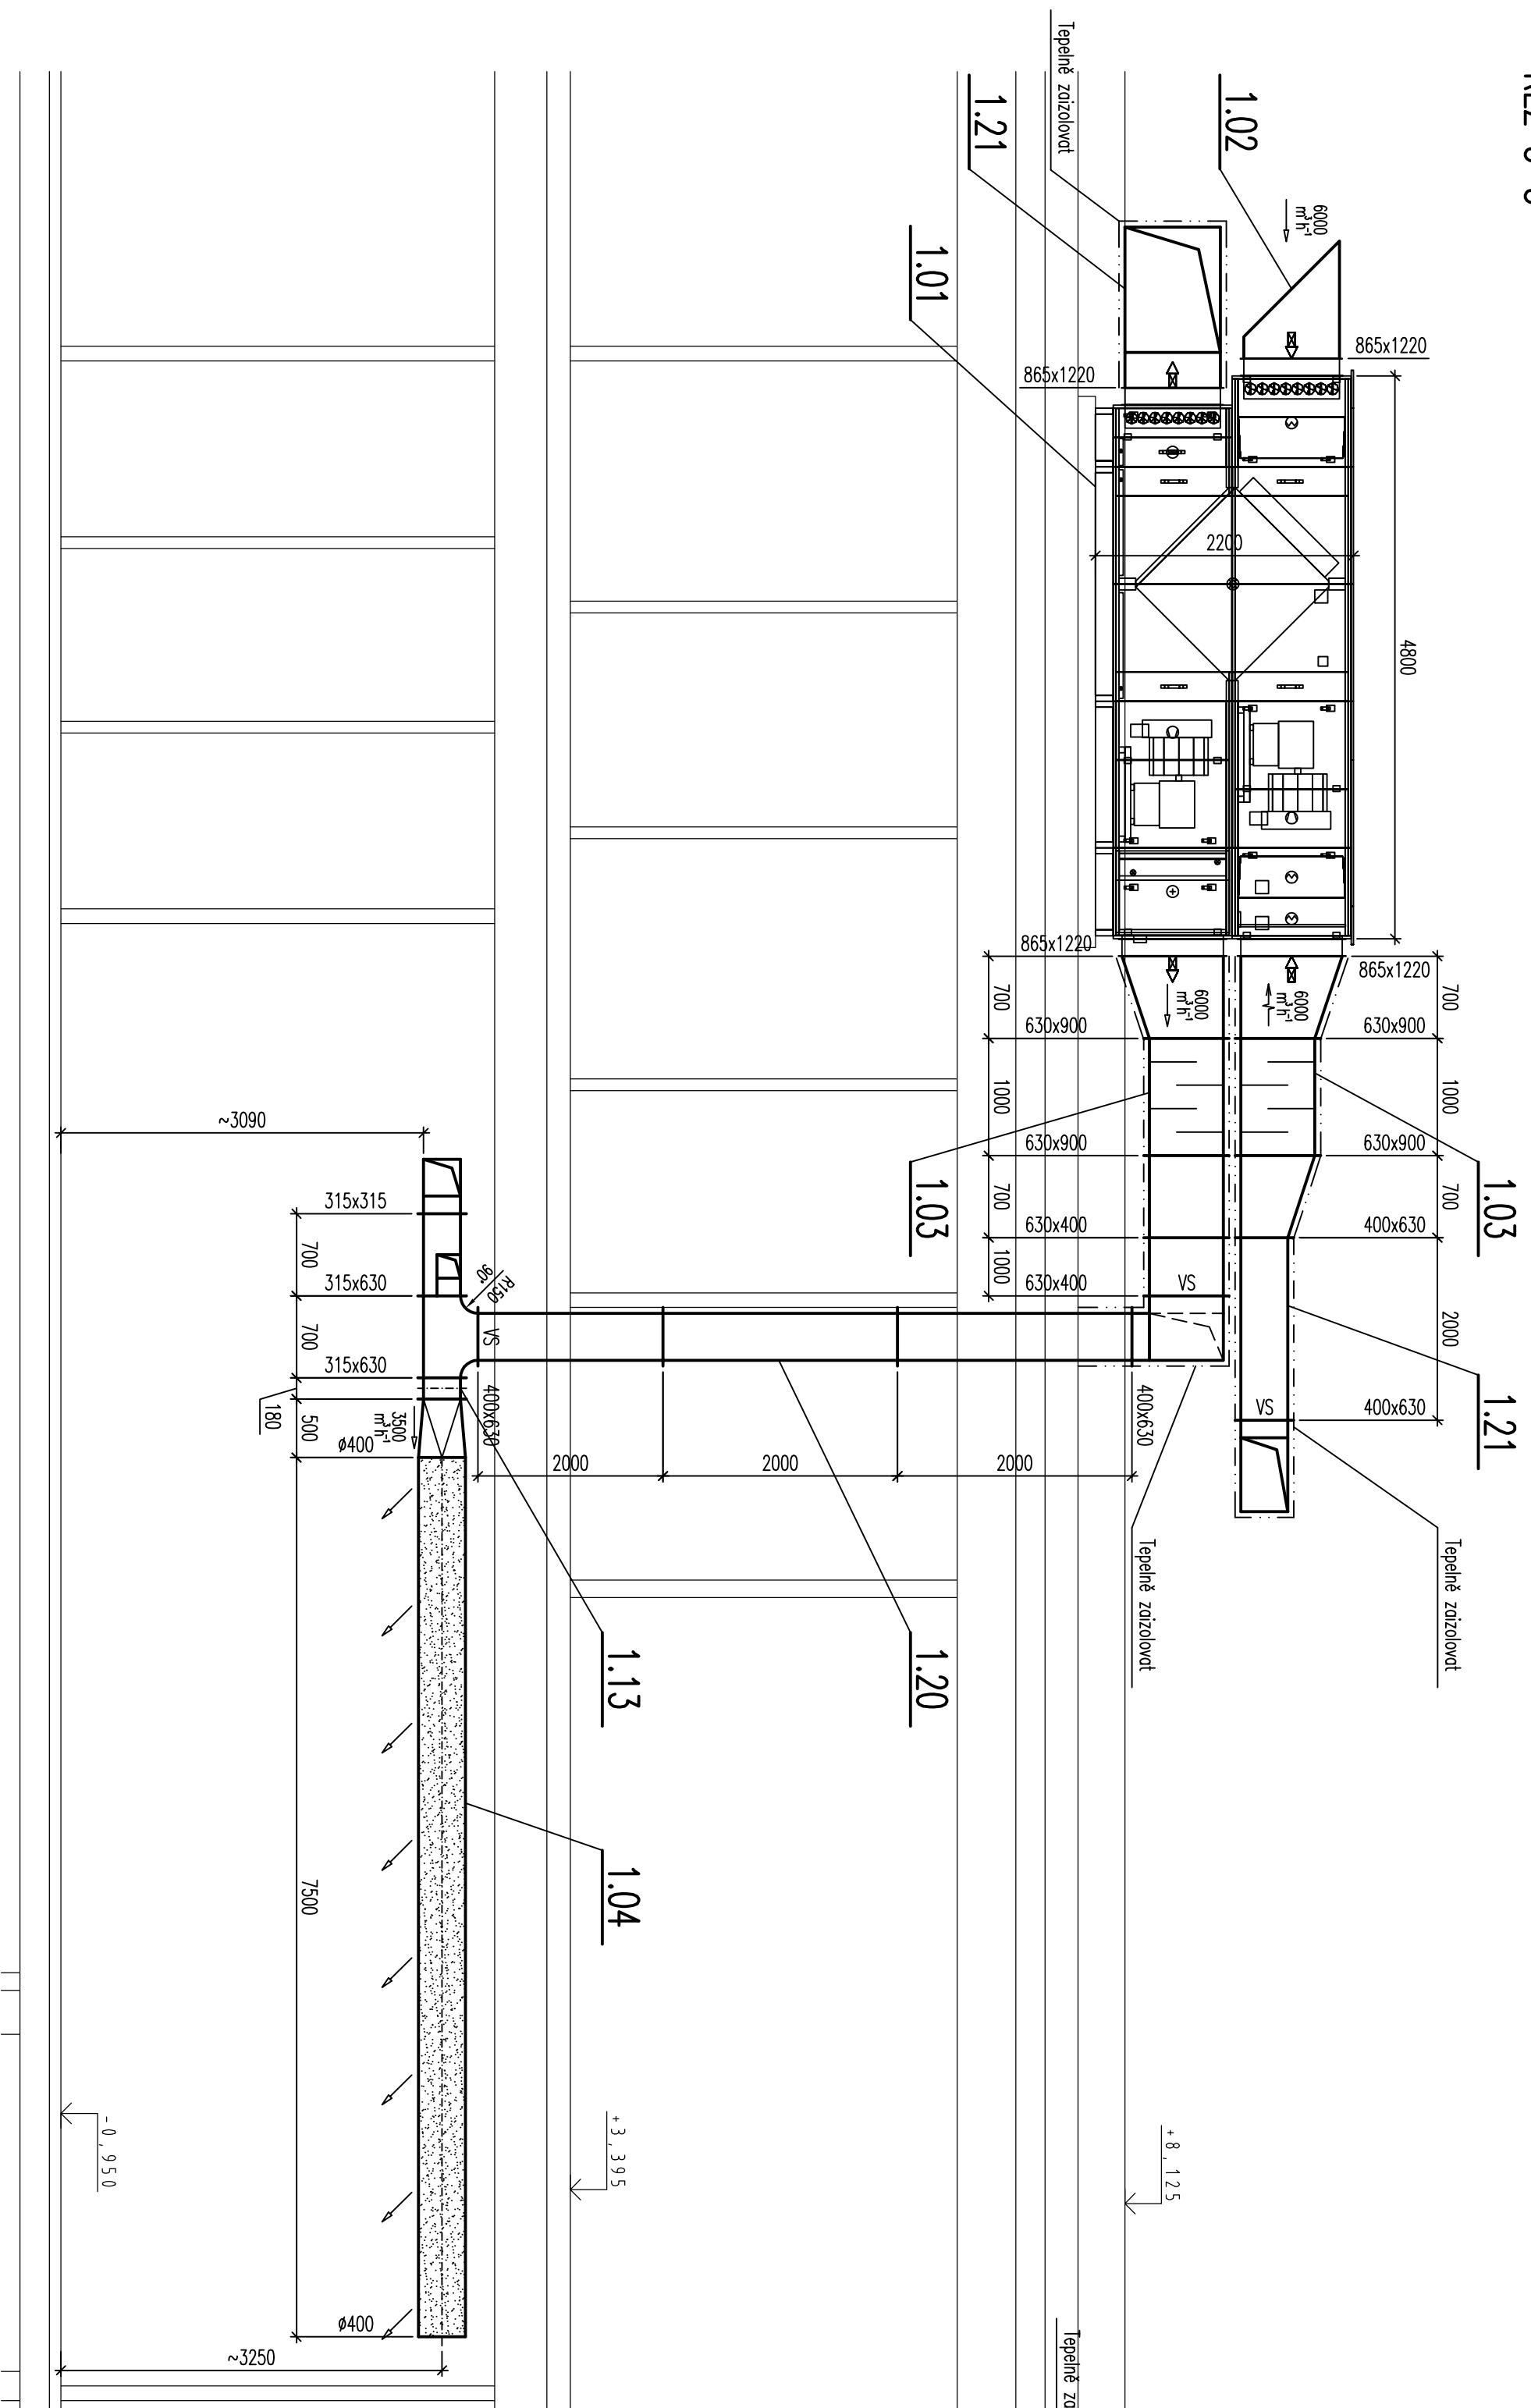

ŘEZ 1-1

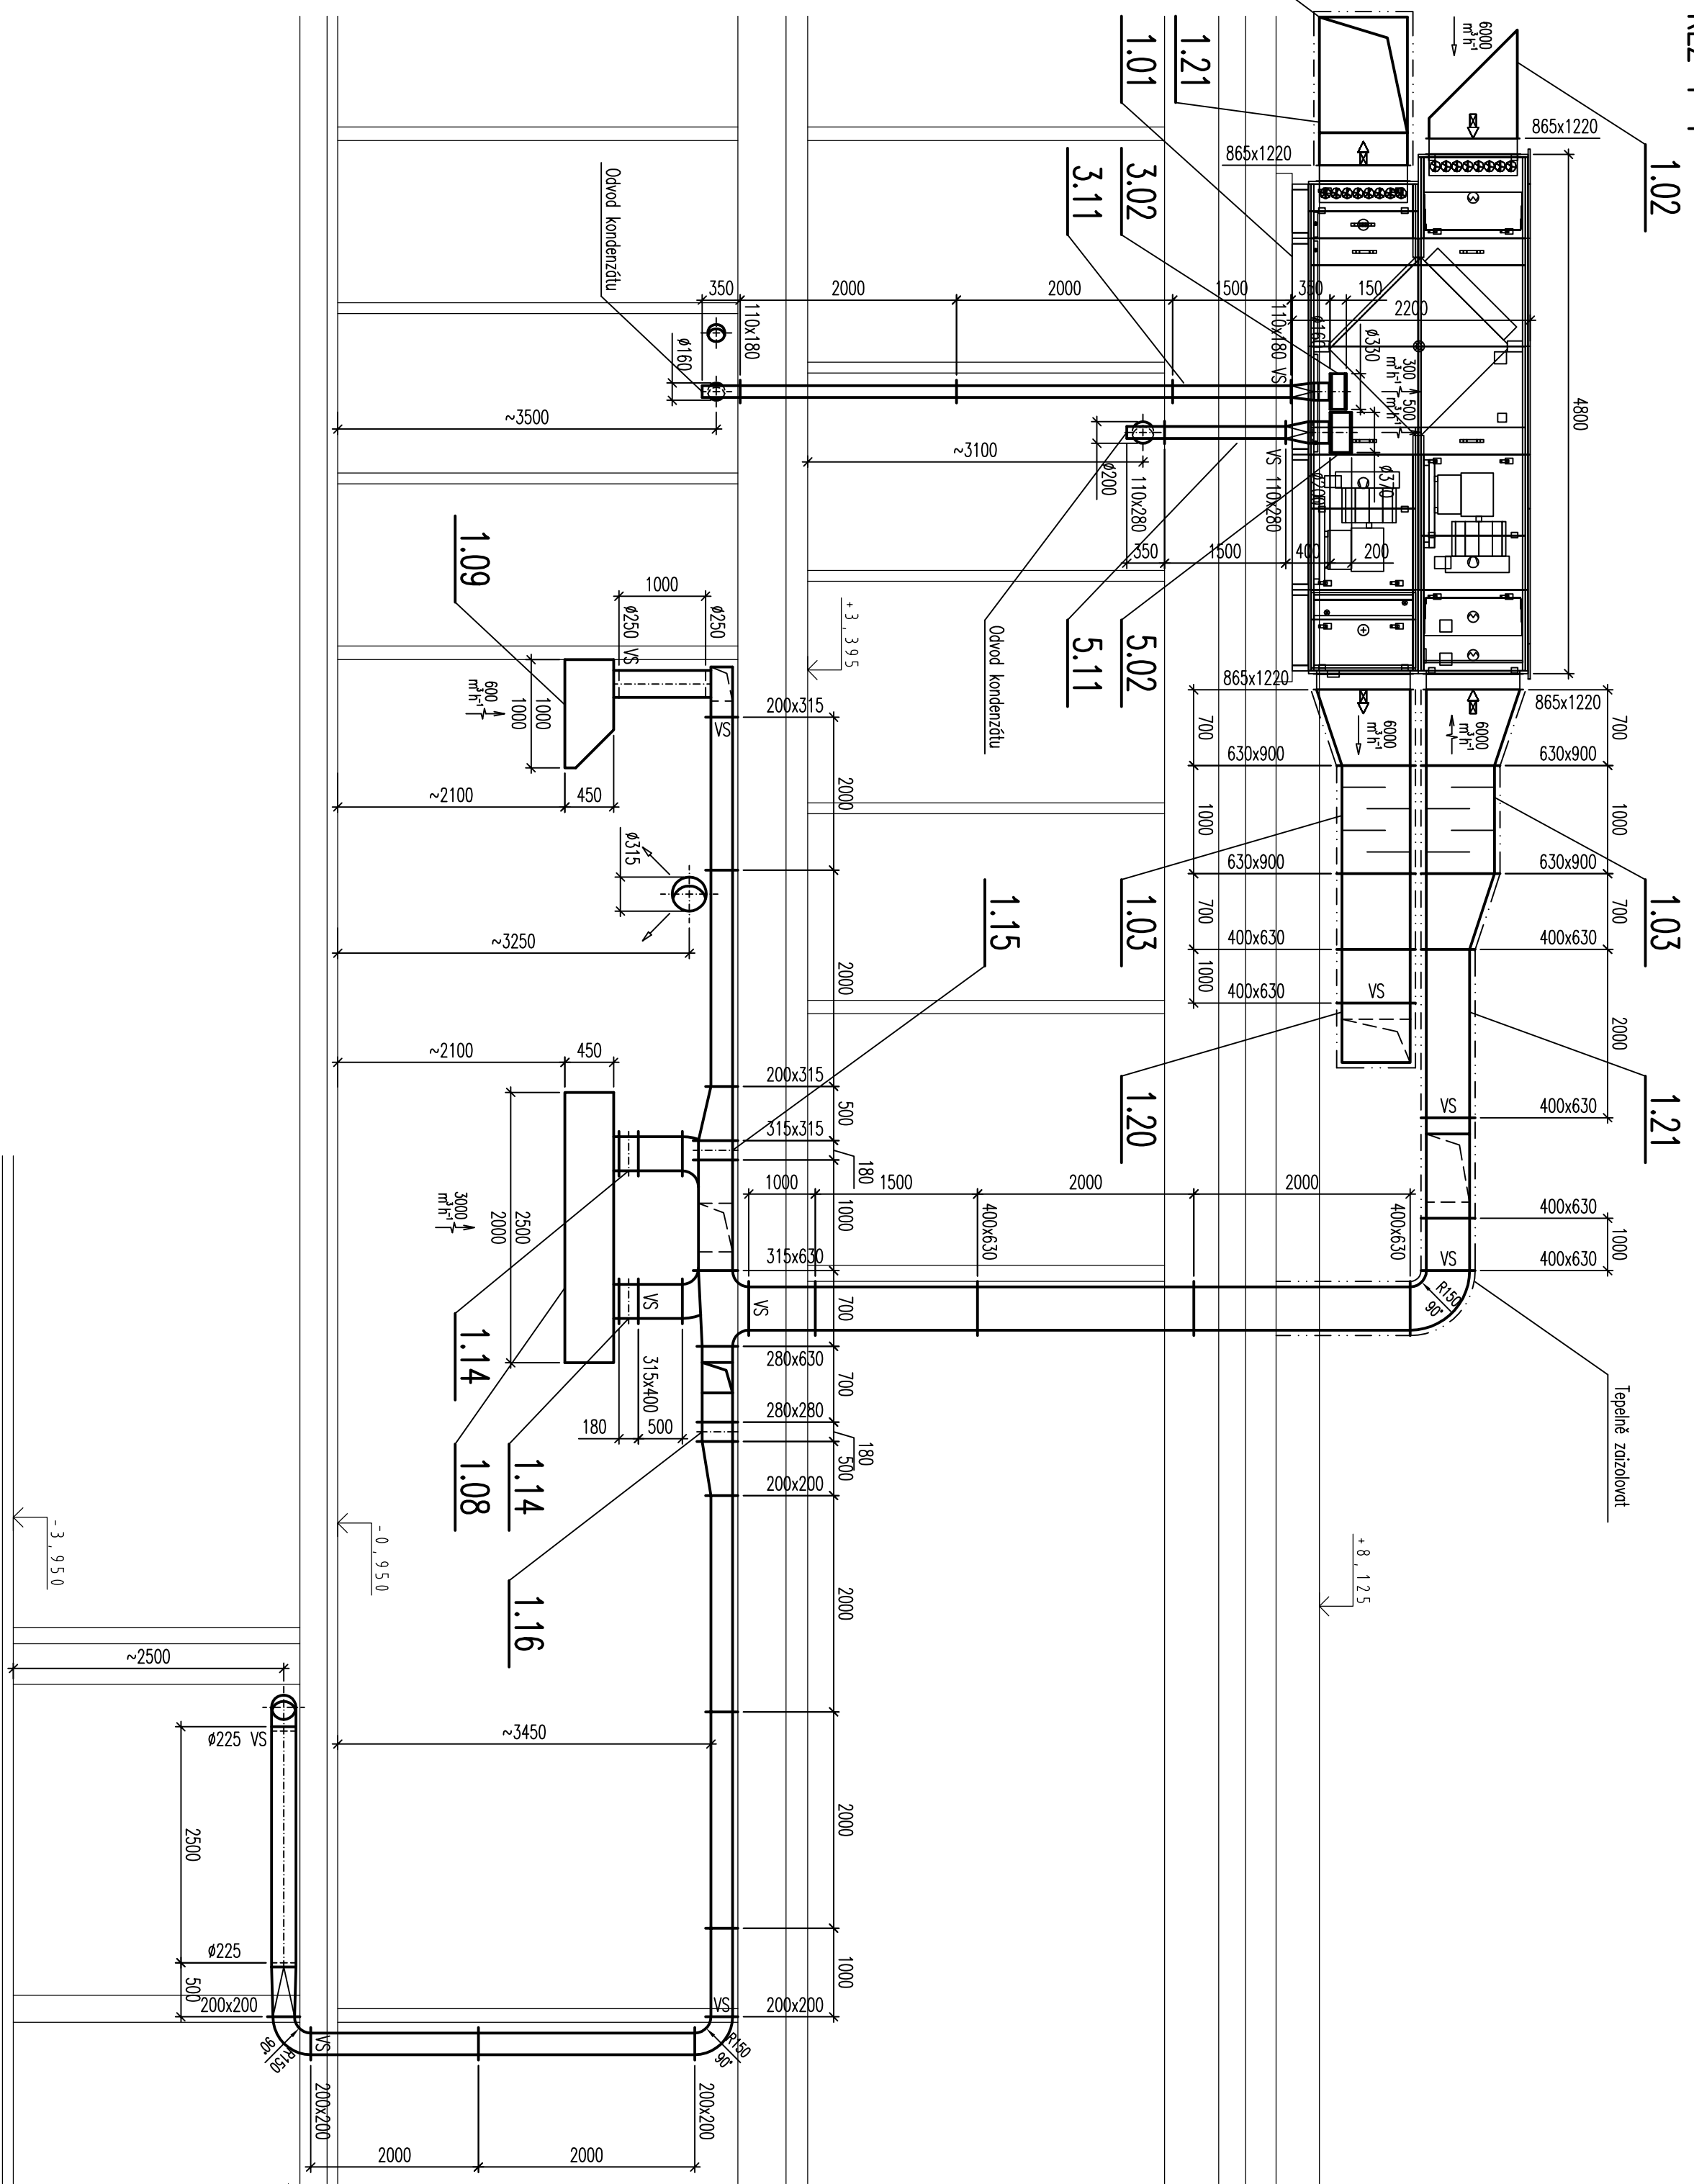

ŘEZ 2-2

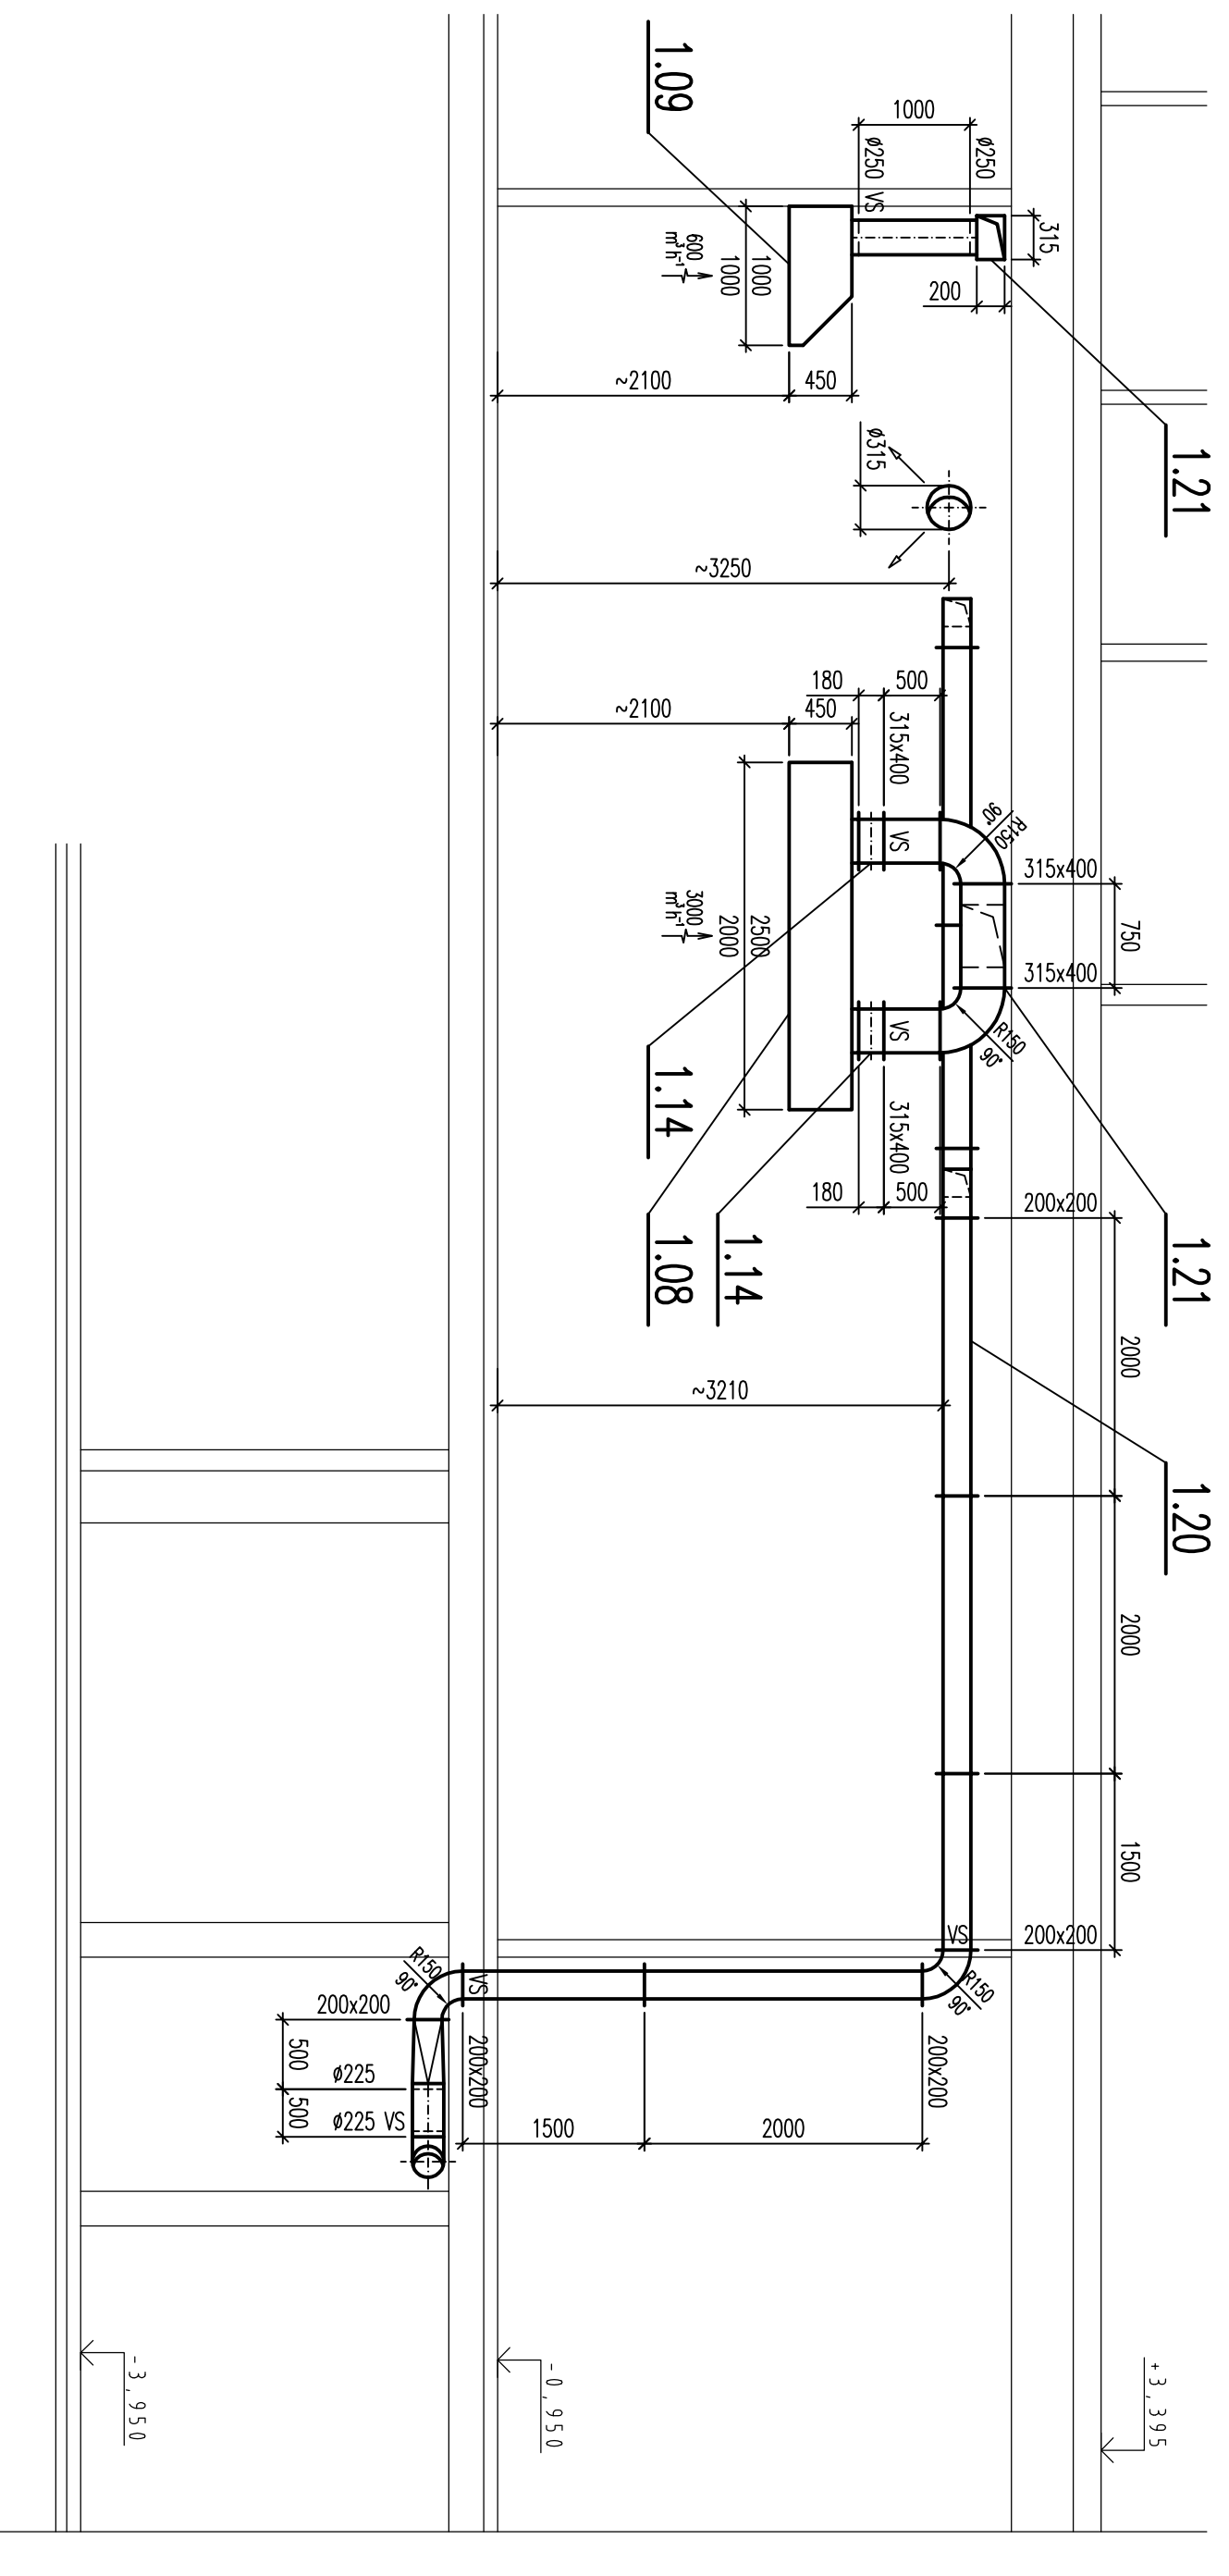


$$\pm 0,000 = 214,40$$