


HASIČSKÁ ZBRŮJNICE

TECHNICKÉ SLUŽBY

RADNICE

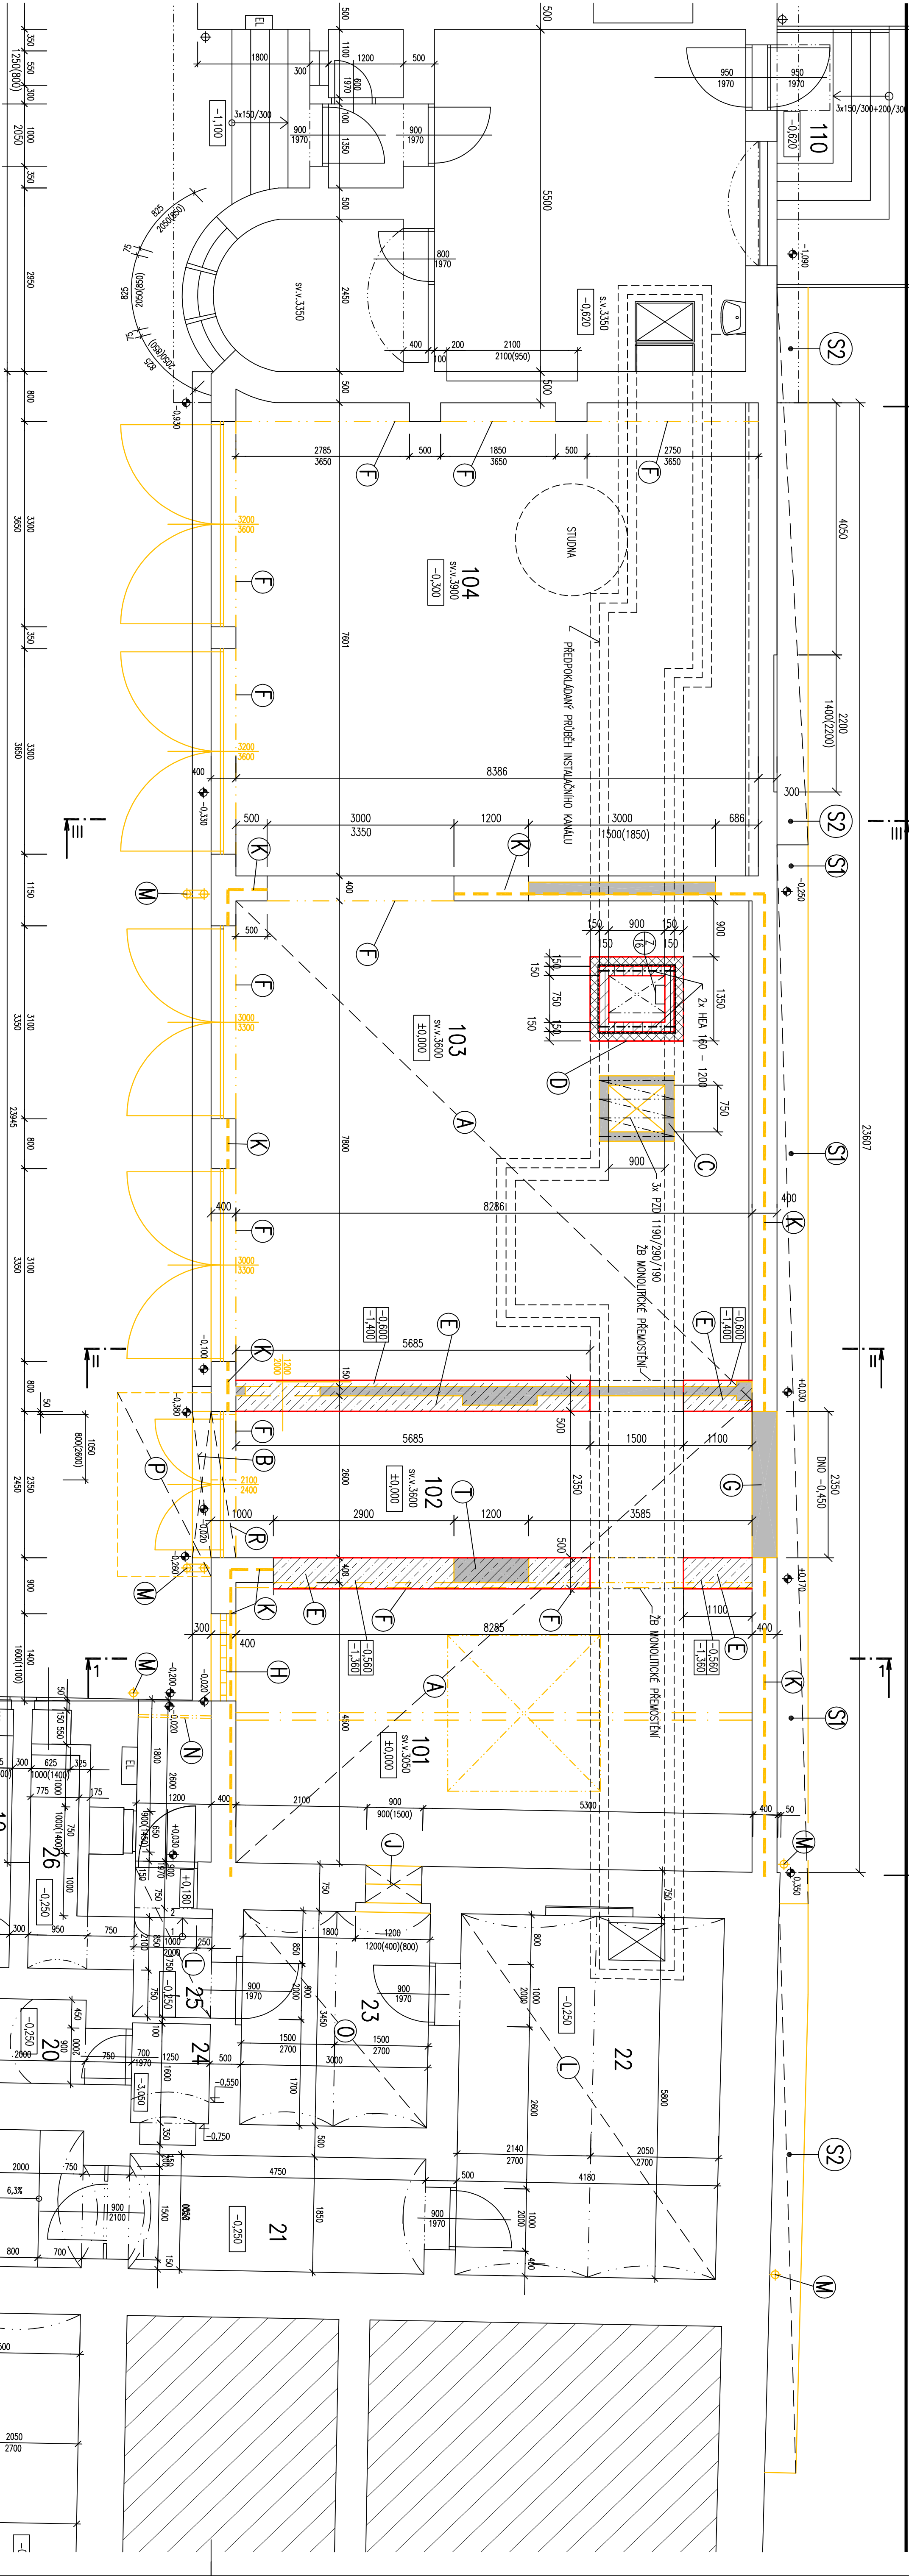

LEGENDA BOURACÍCH A PŘÍPRAVNÝCH PRACÍ


VPIS STŘEŠNÍCH DESEK A OCELOVÝCH PROFILŮ

ODMĚNĚNÍ	ROZMĚR	KUSŮ
STŘEŠNÍ DESKA PŘÍZ.	1190/290/90 mm	3
OCELOVÝ PROFIL HEA 160	délka 1200 mm	2

LEGENDA ZNAČENÍ




LEGENDA MÍSTNOSTÍ – RADNICE

ČÍSLO MÍSTNOSTI	PLOCHA m <sup>2</sup>	PODLAHA	STĚNA
1 CHODBA	6,95	CEMENT. POTĚR	IPC OMLITA
2 CHODBA	26,60	CEMENT. POTĚR	IPC OMLITA
3 LADYVÁRNA + WC	7,20	HEPMA DLAŽBA	IPC OMLITA
4 LADYVÁRNA + WC	7,20	HEPMA DLAŽBA	IPC OMLITA
5 LADYVÁRNA	7,20	HEPMA DLAŽBA	IPC OMLITA
6 CHODBA	5,30	CEMENT. POTĚR	IPC OMLITA
7 SKLAD	31,00	PVC	IPC OMLITA
8 BERNÍ MÍSTNOST	11,50	PVC	IPC OMLITA
18 CHODBA	3,35	CEMENT. POTĚR	IPC OMLITA
19 CHODBA	3,35	CEMENT. POTĚR	IPC OMLITA
20 CHODBA	2,25	CEMENT. POTĚR	IPC OMLITA
21 CHODBA	8,80	CEMENT. POTĚR	IPC OMLITA
22 SKLAD	24,30	PVC	IPC OMLITA
23 SKLAD	10,25	PVC	IPC OMLITA
24 SKLAD	2,00	CEMENT. POTĚR	IPC OMLITA
25 CHODBA	2,95	PVC	IPC OMLITA
26 WC MUŽ	4,05	CEMENT. POTĚR	IPC OMLITA
27 WC ŽEN	10,23	HEPMA DLAŽBA	IPC OMLITA
28 WC ŽEN	11,53	HEPMA DLAŽBA	IPC OMLITA

LEGENDA MÍSTNOSTÍ – TECHNICKÉ SLUŽBY

ČÍSLO MÍSTNOSTI	PLOCHA m <sup>2</sup>	PODLAHA	STĚNA
101 SKLAD	31,81	BETONOVÁ MAZANINA	IPC OMLITA
102 SKLAD	21,20	BETONOVÁ MAZANINA	IPC OMLITA
103 SKLAD	64,60	BETONOVÁ MAZANINA	IPC OMLITA
104 SKLAD	63,41	BETONOVÁ MAZANINA	IPC OMLITA

±0,000 = STAVAJÍCÍ ÚROVEŇ PODLAHY ( 187,720 )

INVESTOR :	OBJEKT :	STAVBA :	PROJEKT :	PROJEKT :	PROJEKT :
