

KATASTRÁLNÍ ŮZEMÍ
POVRCH ŮZEMÍ
ČÍSLO PARCELNI

			DĚHYLOV
ŽP. PLOCHA	ŽP. PLOCHA	ŽP. PL.	ŽP. PLOCHA
406	410	409	870/1

PODÉLNÝ PROFIL VODOVODNÍHO ŘADU

M 1:500/100

KM 0,000 – 0,275

HLOUBKA KRYTÍ

HLOUBKA VÝKOPU

NIVELETA POTRUBÍ


KÓTA STÁVAJÍCÍHO TERÉNU

SROVNÁVACÍ ROVINA (BpV)

STANIČENÍ v km

STANIČENÍ v m

SKLON (‰), DÉLKA V (m)
DN (mm), MATERIÁL, DÉLKA (m)

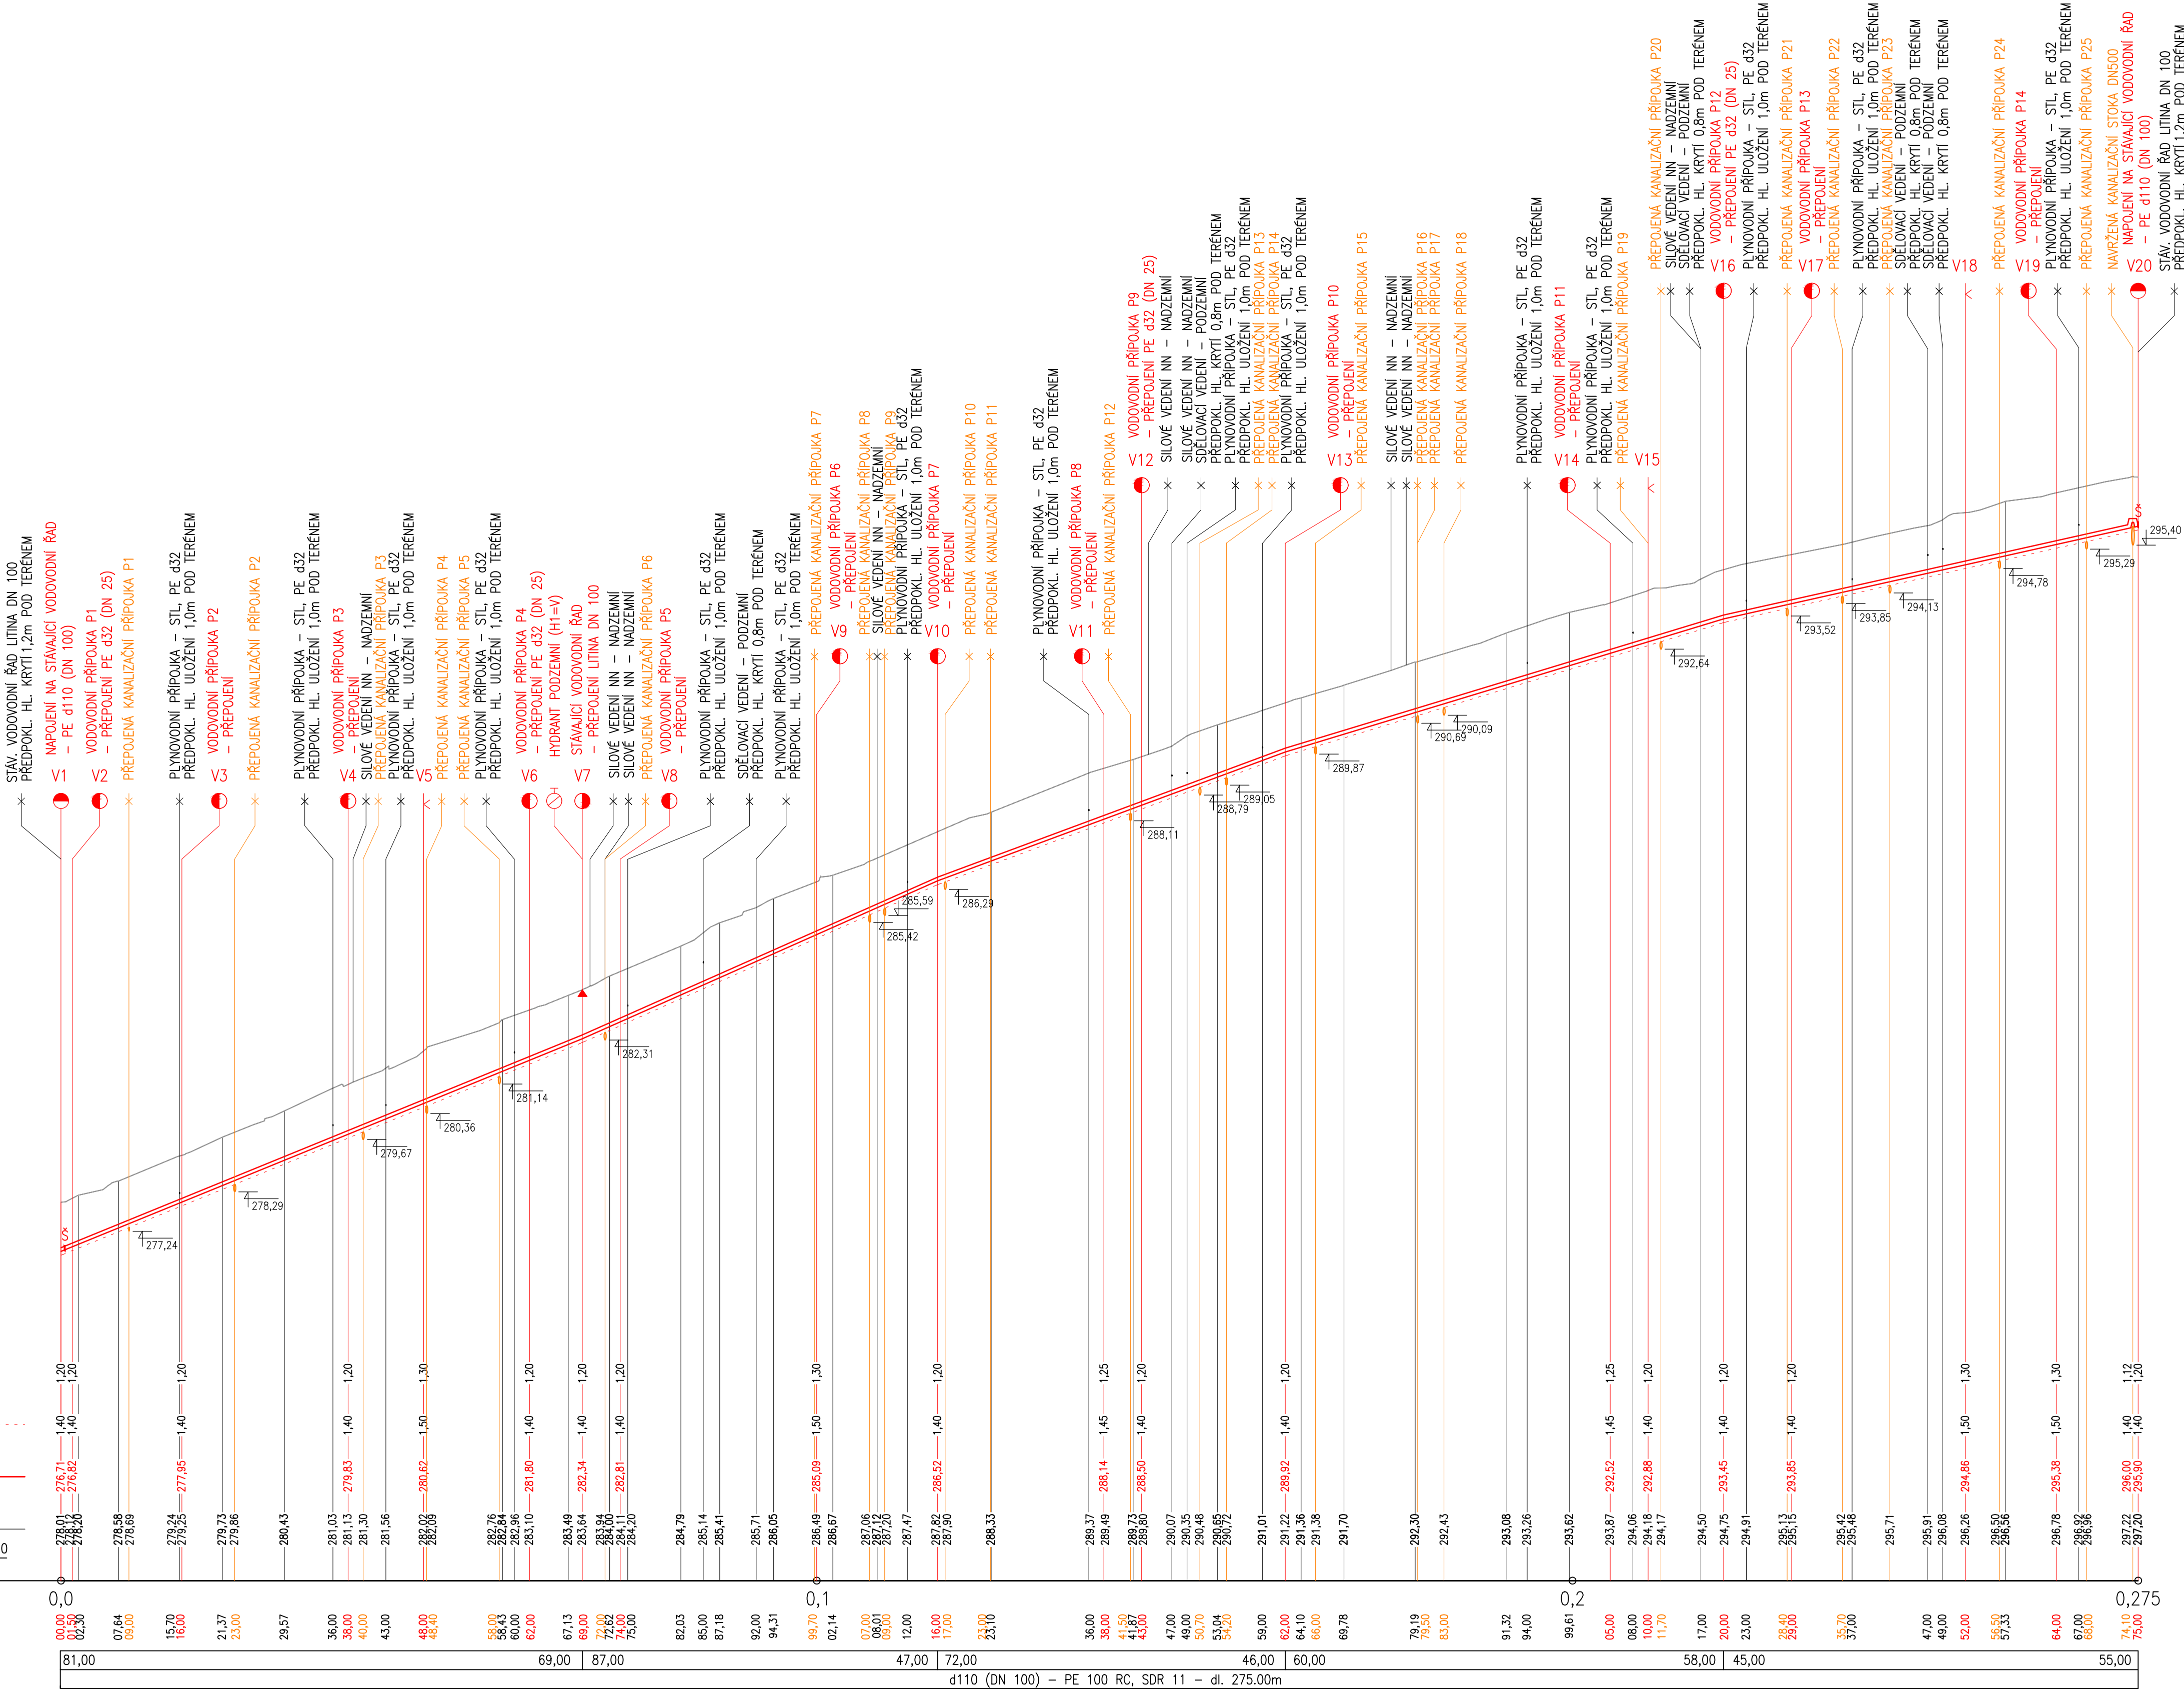

Výškový systém: Balt p.v.

HydroIdea Projekty vodního stavitelství		Objednatel: Obec Děhylov Výstavní 17, 747 94 Děhylov
Výpracoval: Viktor Kubis		Zpracovatel: HydroIdea s.r.o.
HP: Ing. Vladimír Vašíček	Číslo zakázky: 161.189 Verze výkresu: 171020	Stupeň PD: DSP + DPS Měřítko: 1:500/100
Název díla: "PD rekonstrukce kanalizace Porubská – 1. úsek"		Datum: 10/2017
Příloha: Podélný profil vodovodního řadu		Číslo přílohy: 1 Položka: D.1.2.b/1