


KATASTRÁLNÍ ÚZEMÍ  
PARCELNÍ ČÍSLA  
DRUH POVRCHU  
VZDALENOST ŠACHET

OZNAČENÍ ŠACHET


SMĚROVÉ POMĚRY

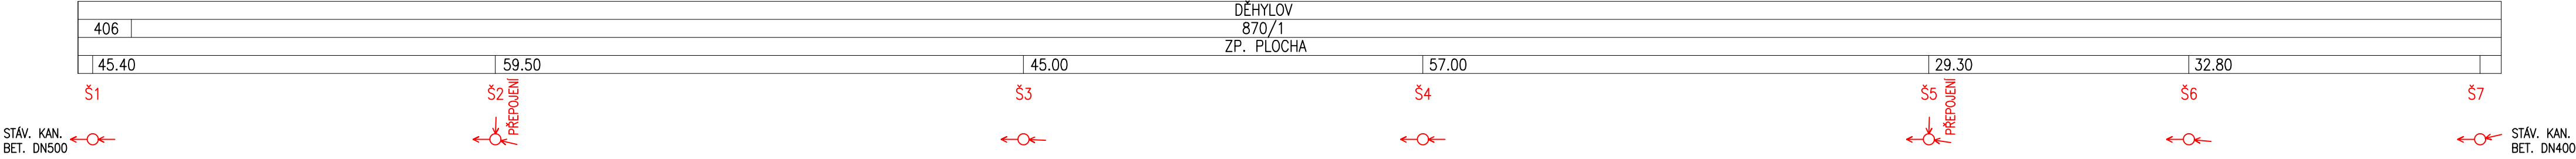

PODÉLNÝ PROFIL KANALIZAČNÍ STOKY

M 1:500/100

KM 0,000 – KM 0,273

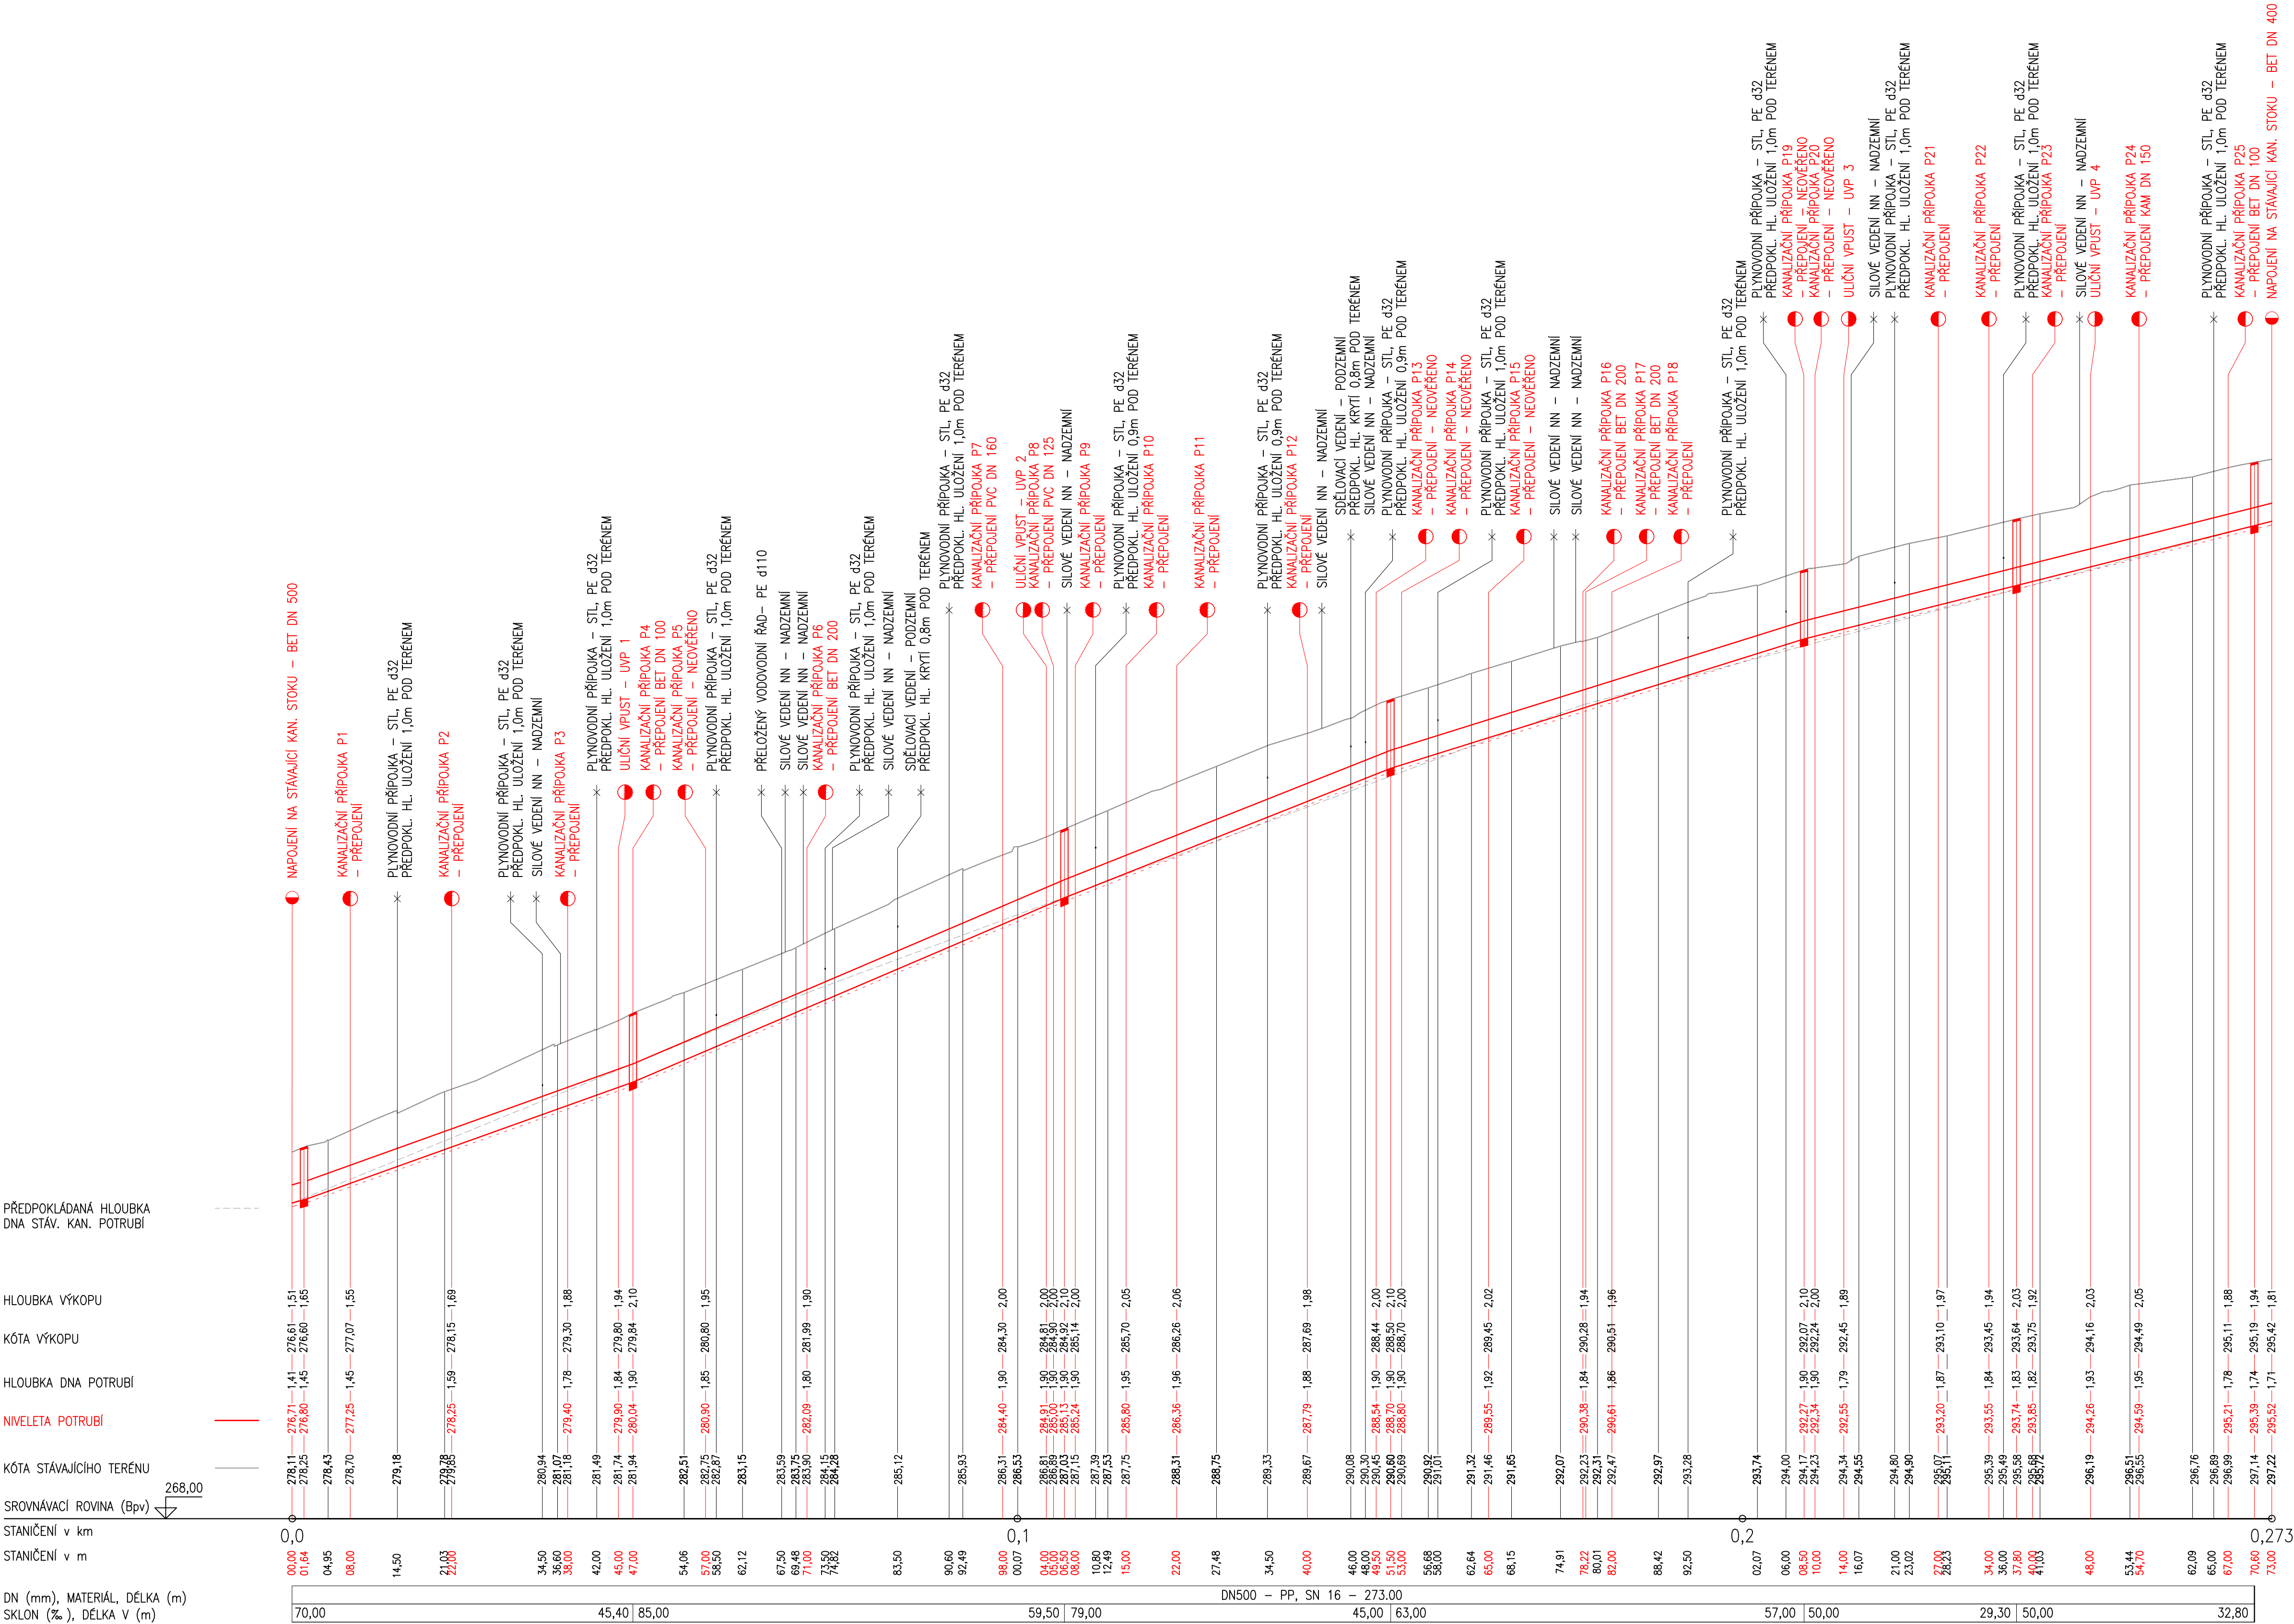

Výškový systém: Benet p.v.

<b>HydroIdea</b>		Objednatel: Obec Děhylov	
Projekt vodního stavitelství		Výstavní 17, 747 94 Děhylov	
Výpracovatel: Viktor Kubis		Zpracovatel: HydroIdea s.r.o.	
HP: Ing. Vladimír Vošček		Stupeň PD: DSP + DPS	
Název díla: "PD rekonstrukce kanalizace Porubská – 1. úsek"		Verze výkresu: 171020	
Datum: 10/2017		Měřítko: 1:500/100	
Příloha: Podélný profil kanalizační stoky		Číslo přílohy: 1	
		Příloha: D.1.2.b/2	