




POHLED 2 – VÝCHODNÍ

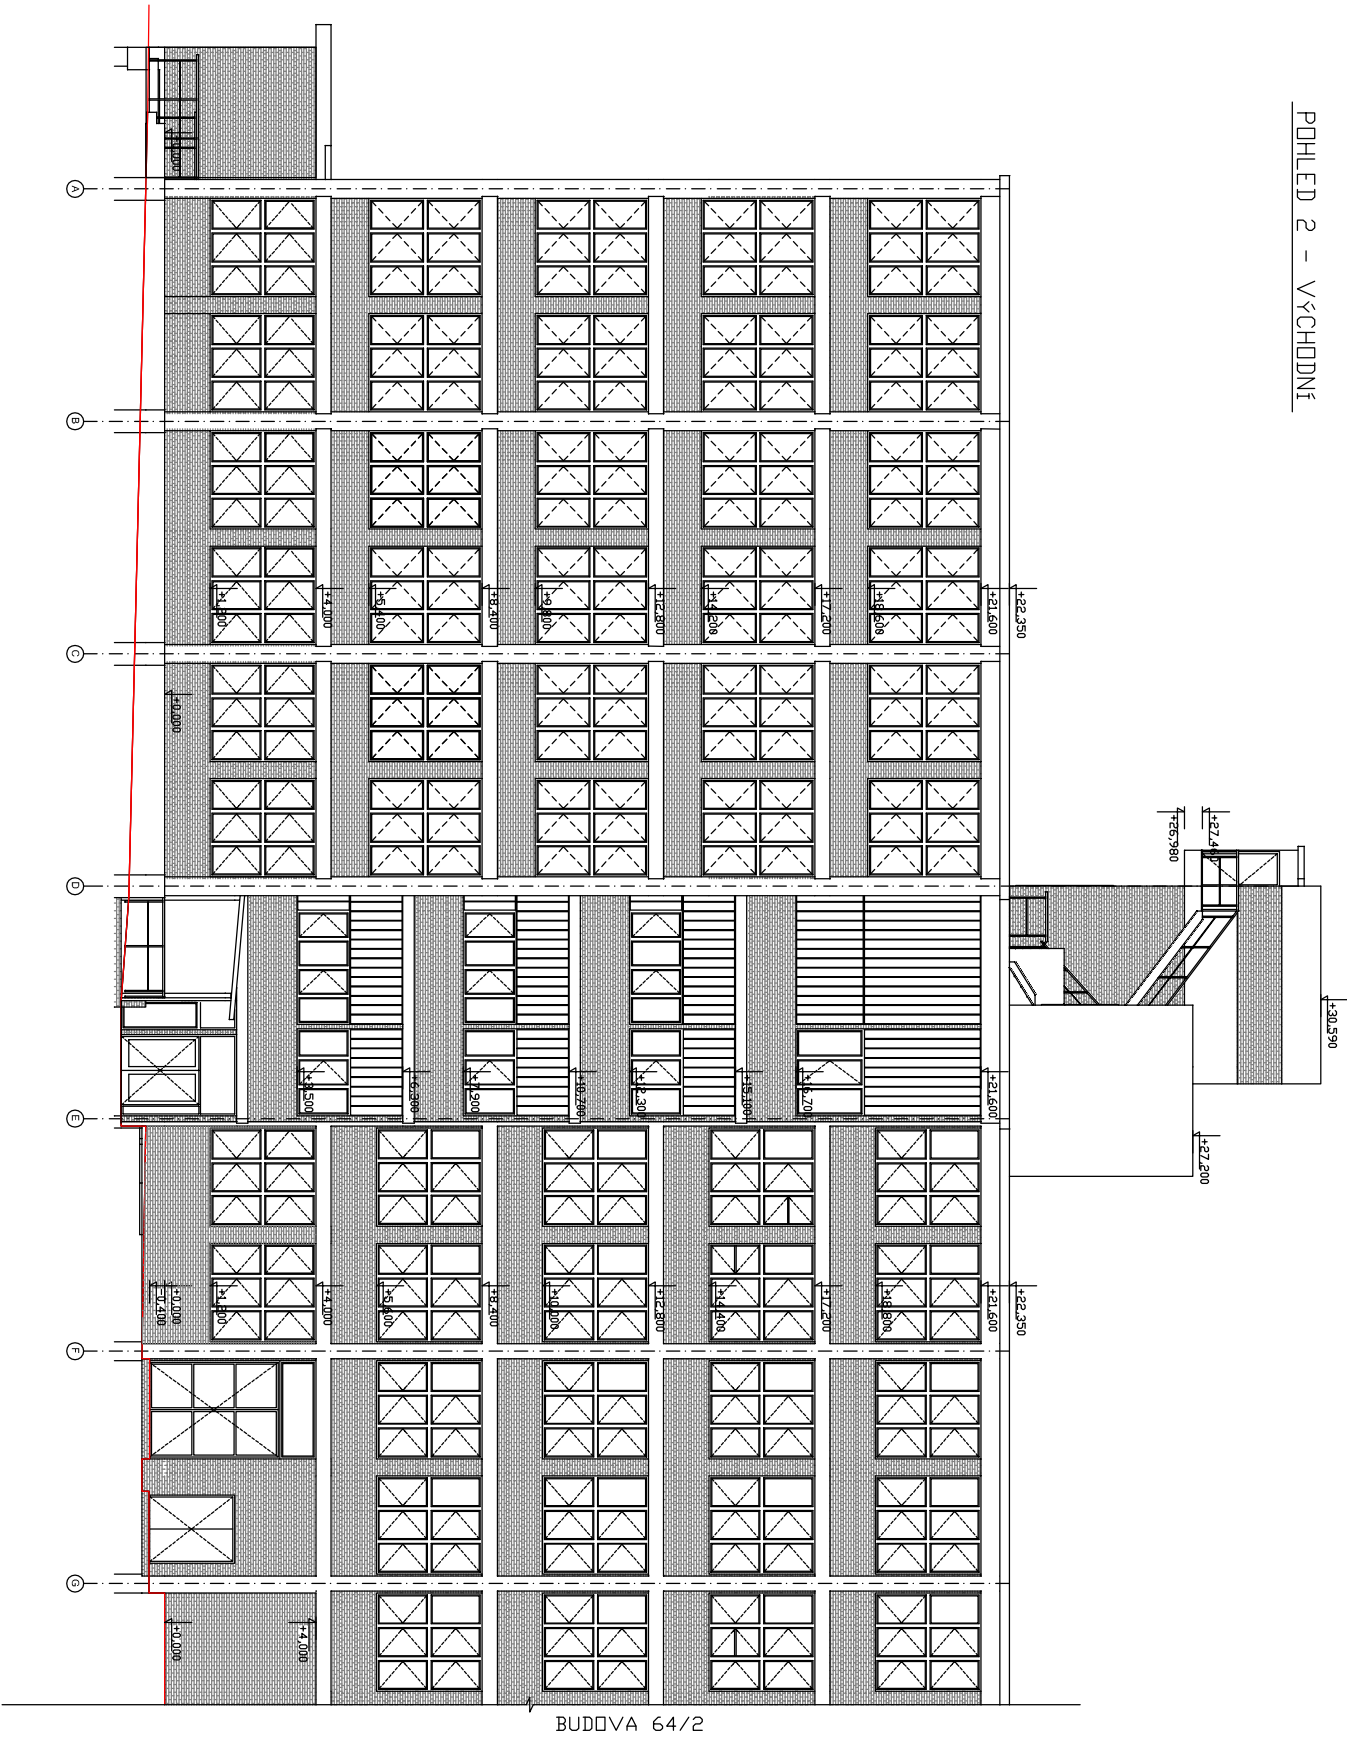


LEGENDA MATERIÁLŮ

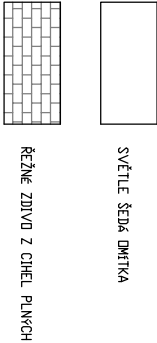


SCHEMA POHLEDŮ

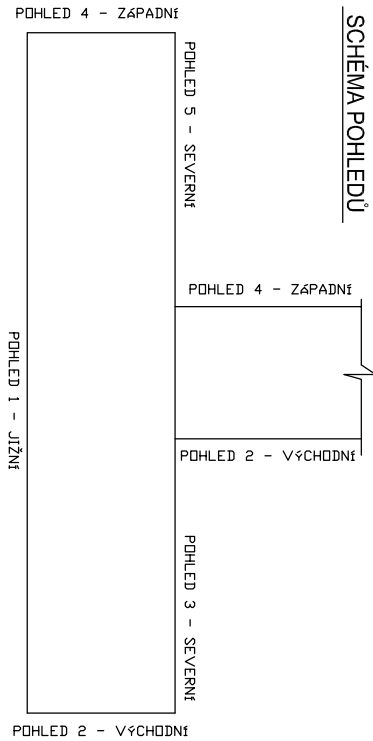

POHLED 4 – ZÁPADNÍ

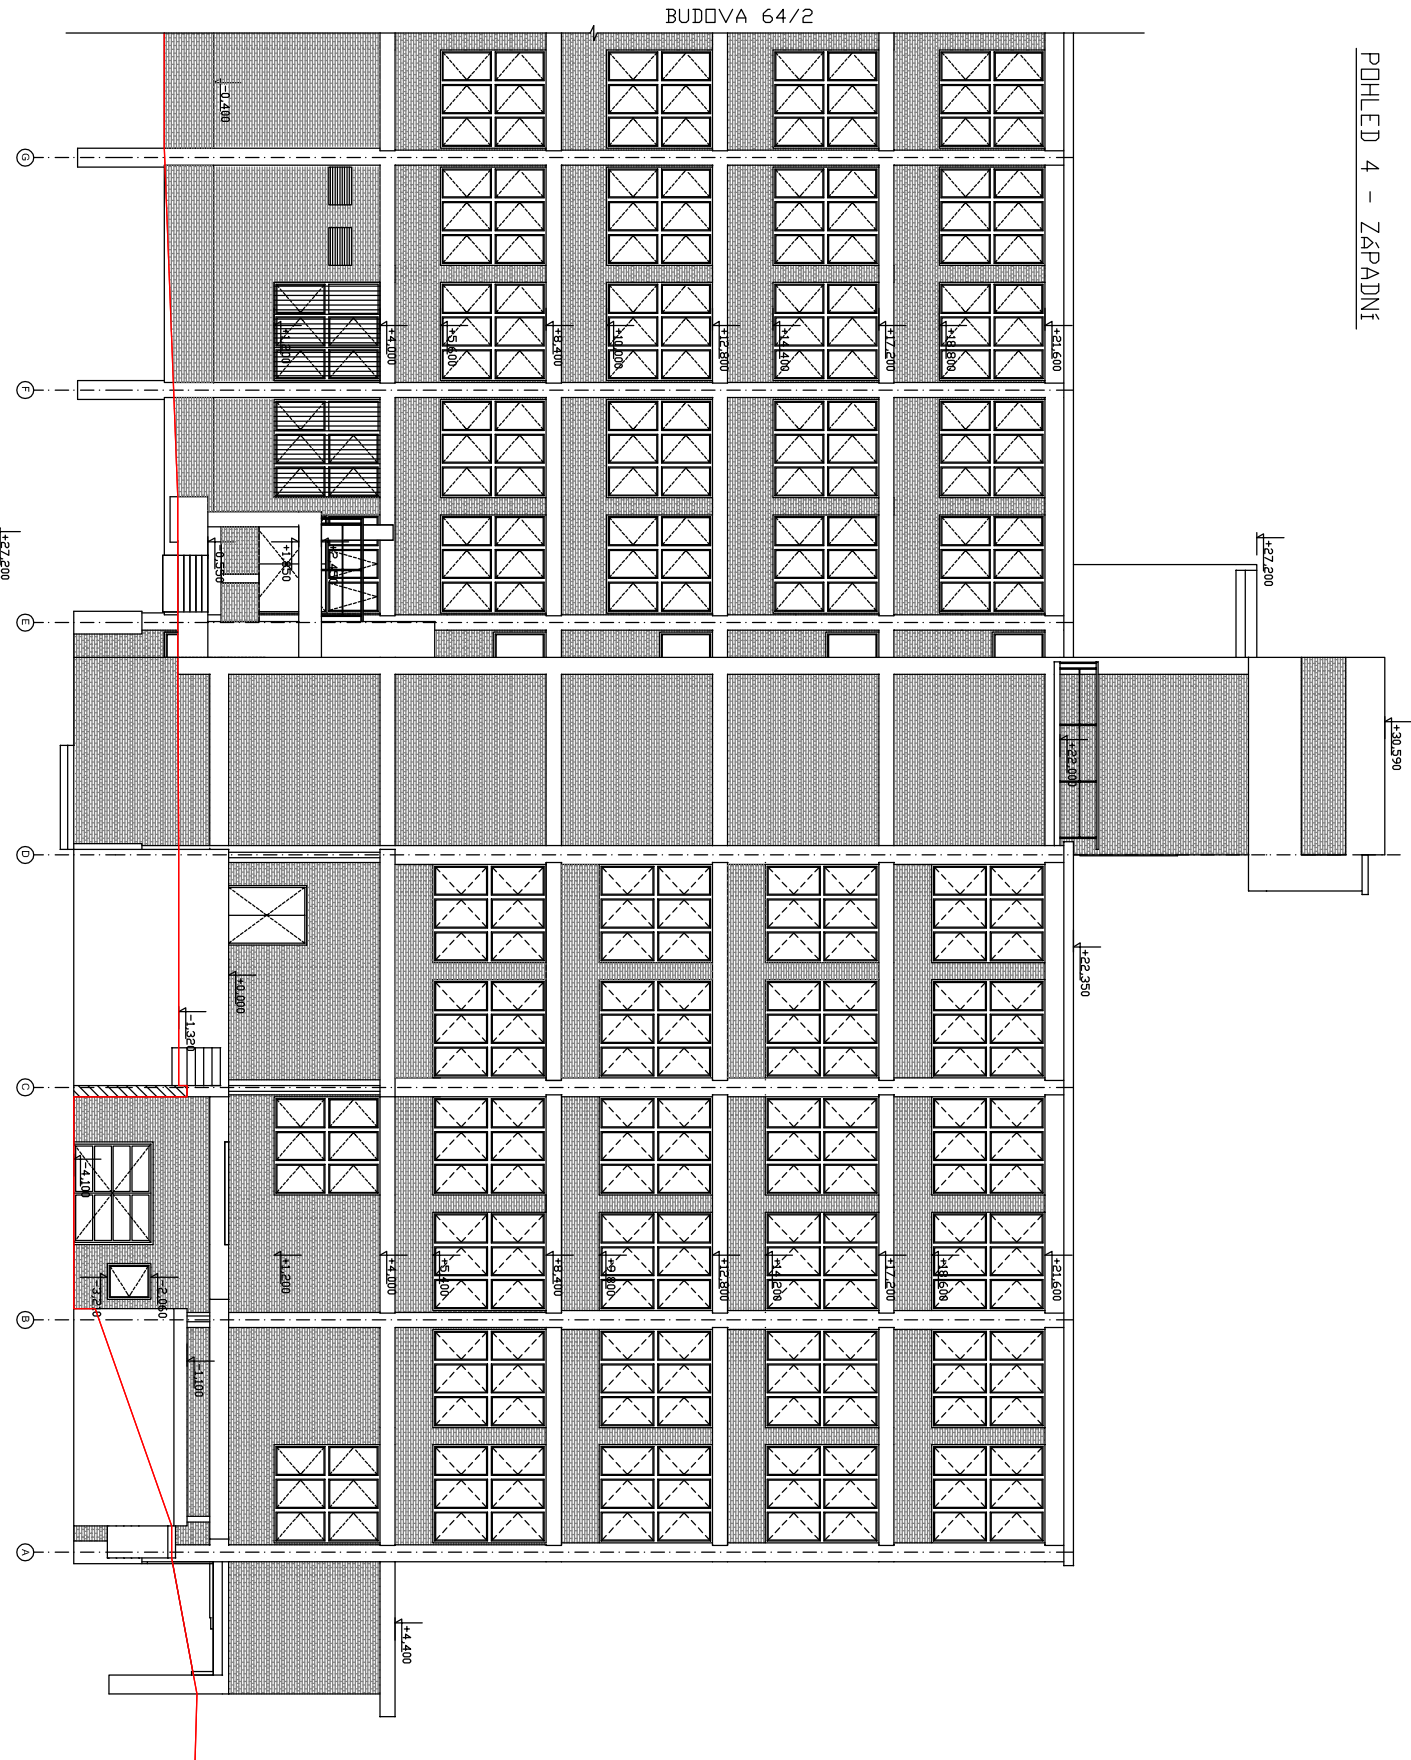

POHLED 4 – ZÁPADNÍ

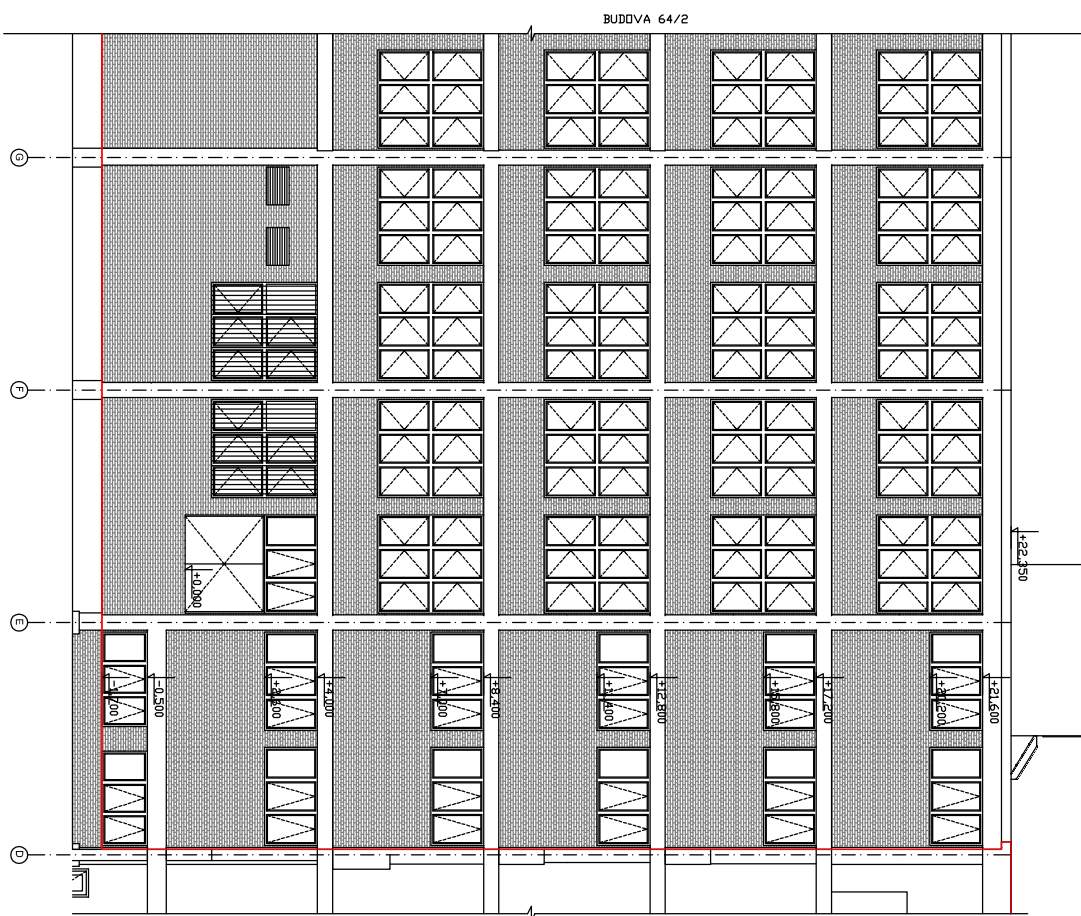

Projektant: Ing. Stanislav Hradský, U Zimního stadionu 1094, 700 01 Zlín		Znak:	10/2018
D.1.1 ARCHITECTONICKO-STAVITELNÍ ŘEŠENÍ		Výška:	0.0
Označení: POHLED VÝCHODNÍ A ZÁPADNÍ - STAVAJÍCÍ STAV		Výška:	0.4