


SO 102
PŘÍPOJKA
VODOVODU
PE100 SDR11
D63 d. 9,15m

VODOMĚRNÁ ŠACHTA
Ø1500/hl.1500mm

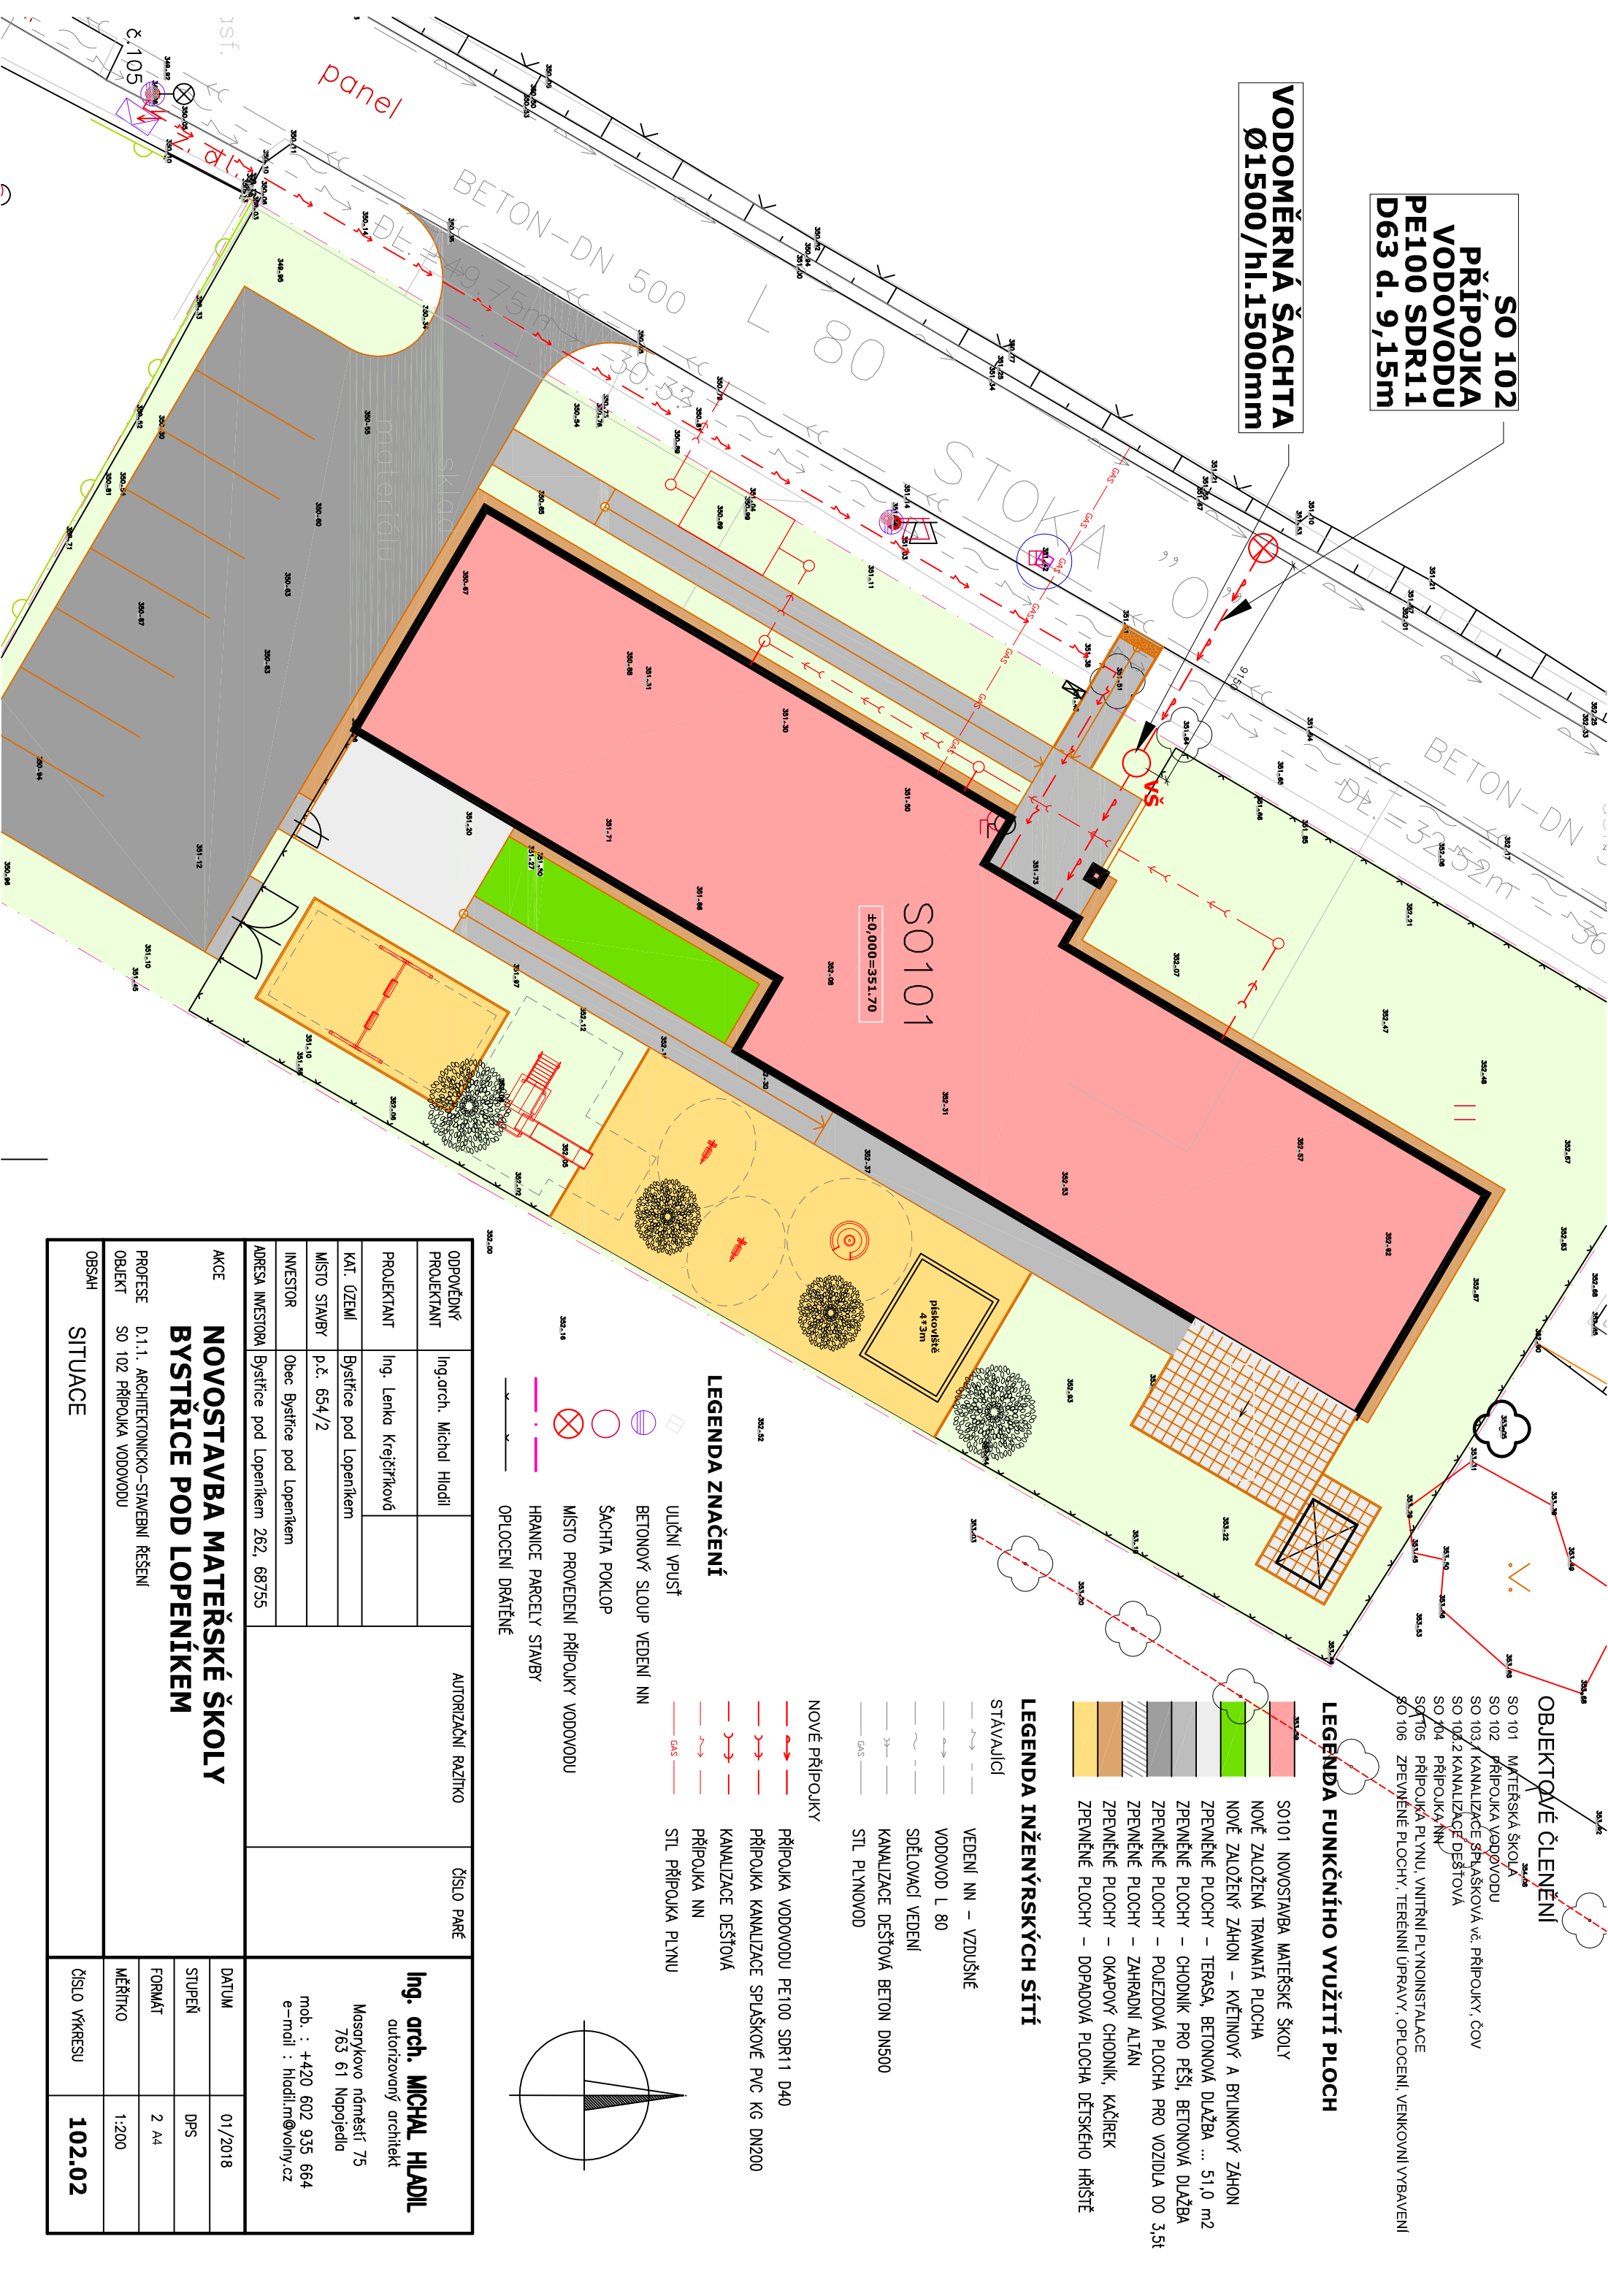

OBJEKTOVÉ ČLENĚNÍ

- SO 101 MATEŘSKÁ ŠKOLA
- SO 102 PŘÍPOJKA VODOVODU
- SO 103 KANALIZACE SPLAŠKOVÁ vč. PŘÍPOJKY, ČOV
- SO 105.2 KANALIZACE DEŠŤOVÁ
- SO 104 PŘÍPOJKA NN
- SO 105 PŘÍPOJKA PLYNU, VNITŘNÍ PLYNOINSTALACE
- SO 106 ZPEVNĚNÉ PLOCHY, TERÉNNÍ ÚPRAVY, OPLOCENÍ, VENKOVNÍ VYBAVENÍ

LEGENDA FUNKČNÍHO VYUŽITÍ PLOCH


- SO101 NOVOSTAVBA MATEŘSKÉ ŠKOLY
- NOVÉ ZALOŽENÁ TRAVNATÁ PLOCHA
- NOVÉ ZALOŽENÝ ZAHON – KVLĚTNOVÝ A BYLINKOVÝ ZAHON
- ZPEVNĚNÉ PLOCHY – TERASA, BETONOVÁ DLAŽBA ... 51,0 m2
- ZPEVNĚNÉ PLOCHY – CHODNÍK PRO PĚŠÍ, BETONOVÁ DLAŽBA
- ZPEVNĚNÉ PLOCHY – POJEZDOVÁ PLOCHA PRO VOZIDLA DO 3,5t
- ZPEVNĚNÉ PLOCHY – ZAHRADNÍ ALTÁN
- ZPEVNĚNÉ PLOCHY – OKAPOVÝ CHODNÍK, KAČÍREK
- ZPEVNĚNÉ PLOCHY – DOPADOVÁ PLOCHA DĚTSKÉHO HRŠTĚ

LEGENDA INŽENÝRSKÝCH SÍTÍ

- STÁVAJÍCÍ
- VEDENÍ NN – VZDUŠNĚ
 - VODOVOD L 80
 - SDĚLOVACÍ VEDENÍ
 - KANALIZACE DEŠŤOVÁ BETON DN500
 - STL PLYNOVOD
- NOVÉ PŘÍPOJKY
- PŘÍPOJKA VODOVODU PE100 SDR11 D40
 - PŘÍPOJKA KANALIZACE SPLAŠKOVÉ PVC KG DN200
 - KANALIZACE DEŠŤOVÁ
 - PŘÍPOJKA NN
 - STL PŘÍPOJKA PLYNU

LEGENDA ZNAČENÍ

- ULIČNÍ VPUŠŤ
- BETONOVÝ SLOUP VEDENÍ NN
- ŠACHTA POKLOP
- MÍSTO PROVEDENÍ PŘÍPOJKY VODOVODU
- HRANICE PARCELY STAVBY
- OPLOCENÍ DRÁTĚNÉ

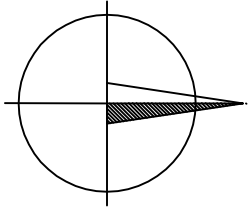

ODPOVĚDNÝ PROJEKTANT		Ing.arch. Michal Hladil	AUTORIZAČNÍ RAZÍTKO	ČÍSLO PARÉ	<div>Ing. arch. MICHAL HLADIL</div> <div>autorizovaný architekt</div> <div>Masarykovo náměstí 75</div> <div>763 61 Napojedla</div> <div>mob. : +420 602 935 664</div> <div>e-mail : hladil.m@volny.cz</div>	
PROJEKTANT		Ing. Lenka Krejčířiková				
KAT. ÚZEMÍ		Bystřice pod Lopeníkem				
MÍSTO STAVBY		p.č. 654/2				
INVESTOR		Obec Bystřice pod Lopeníkem				
ADRESA INVESTORA		Bystřice pod Lopeníkem 262, 68755				
AKCE NOVOŠTAVBA MATEŘSKÉ ŠKOLY BYSTRICE POD LOPENÍKEM						
PROFESE D.1.1. ARCHITEKTONICKO-STAVEBNÍ ŘEŠENÍ						
OBJEKT SO 102 PŘÍPOJKA VODOVODU						
OBSAH						
SITUACE			ČÍSLO VÝKRESU 102.02			