

OBJEKTOVÉ ČLENĚNÍ

SO 101 MATEŘSKÁ ŠKOLA
SO 102 PŘÍPOJKA VODOVODU
SO 103 PŘÍPOJKA KANALIZACE
SO 104 ČOV
SO 105 PŘÍPOJKA NN
SO 106 PŘÍPOJKA PLYNU, VNITŘNÍ PLYNOINSTALACE
SO 107 ZPEVNĚNÉ PLOCHY, TERÉNNÍ ÚPRAVY, ZAHRADNÍ ALTÁN

LEGENDA FUNKČNÍHO VYUŽITÍ PLOCH

- SO101 NOVOSTAVBA MATEŘSKÉ ŠKOLY ... 425,0 m2
- NOVĚ ZALOŽENÁ TRAVNATÁ PLOCHA
- NOVĚ ZALOŽENÝ ZÁHON – KVĚTINOVÝ A BYLINKOVÝ ZÁHON
- ZPEVNĚNÉ PLOCHY – TERASA, BETONOVÁ DLAŽBA ... 51,0 m2
- ZPEVNĚNÉ PLOCHY – CHODNÍK PRO PĚŠÍ, BETONOVÁ DLAŽBA ... 101,0 m2
- ZPEVNĚNÉ PLOCHY – POJEZDOVÁ PLOCHA PRO VOZIDLA DO 3,5t ... 266,0 m2
- ZPEVNĚNÉ PLOCHY – ZAHRADNÍ ALTÁN ... 16,0 m2
- ZPEVNĚNÉ PLOCHY – OKAPOVÝ CHODNÍK, KAČÍREK ... 41,0 m2
- ZPEVNĚNÉ PLOCHY – DOPADOVÁ PLOCHA DĚTSKÉHO HRISTĚ ... 115,0 m2


LEGENDA INŽENÝRSKÝCH SÍTÍ

- STÁVAJÍCÍ
- VEDENÍ NN – VZDUŠNÉ
 - VODOVOD L 80
 - SDĚLOVACÍ VEDENÍ
 - KANALIZACE DEŠŤOVÁ BETON DN500
 - GAS STL PLYNOVOD

- NOVÉ PŘÍPOJKY
- PŘÍPOJKA VODOVODU PE100 SDR11 D40
 - PŘÍPOJKA KANALIZACE SPLAŠKOVÉ PVC KG DN200
 - KANALIZACE DEŠŤOVÁ
 - PŘÍPOJKA NN
 - STL PŘÍPOJKA PLYNU

LEGENDA ZNAČENÍ

- ULIČNÍ VPUSŤ
- BETONOVÝ SLOUP VEDENÍ NN
- ŠACHTA POKLOP
- MÍSTO PROVEDENÍ PŘÍPOJKY VODOVODU
- HRANICE PARCELY STAVBY
- OPLOCENÍ DRÁTĚNÉ

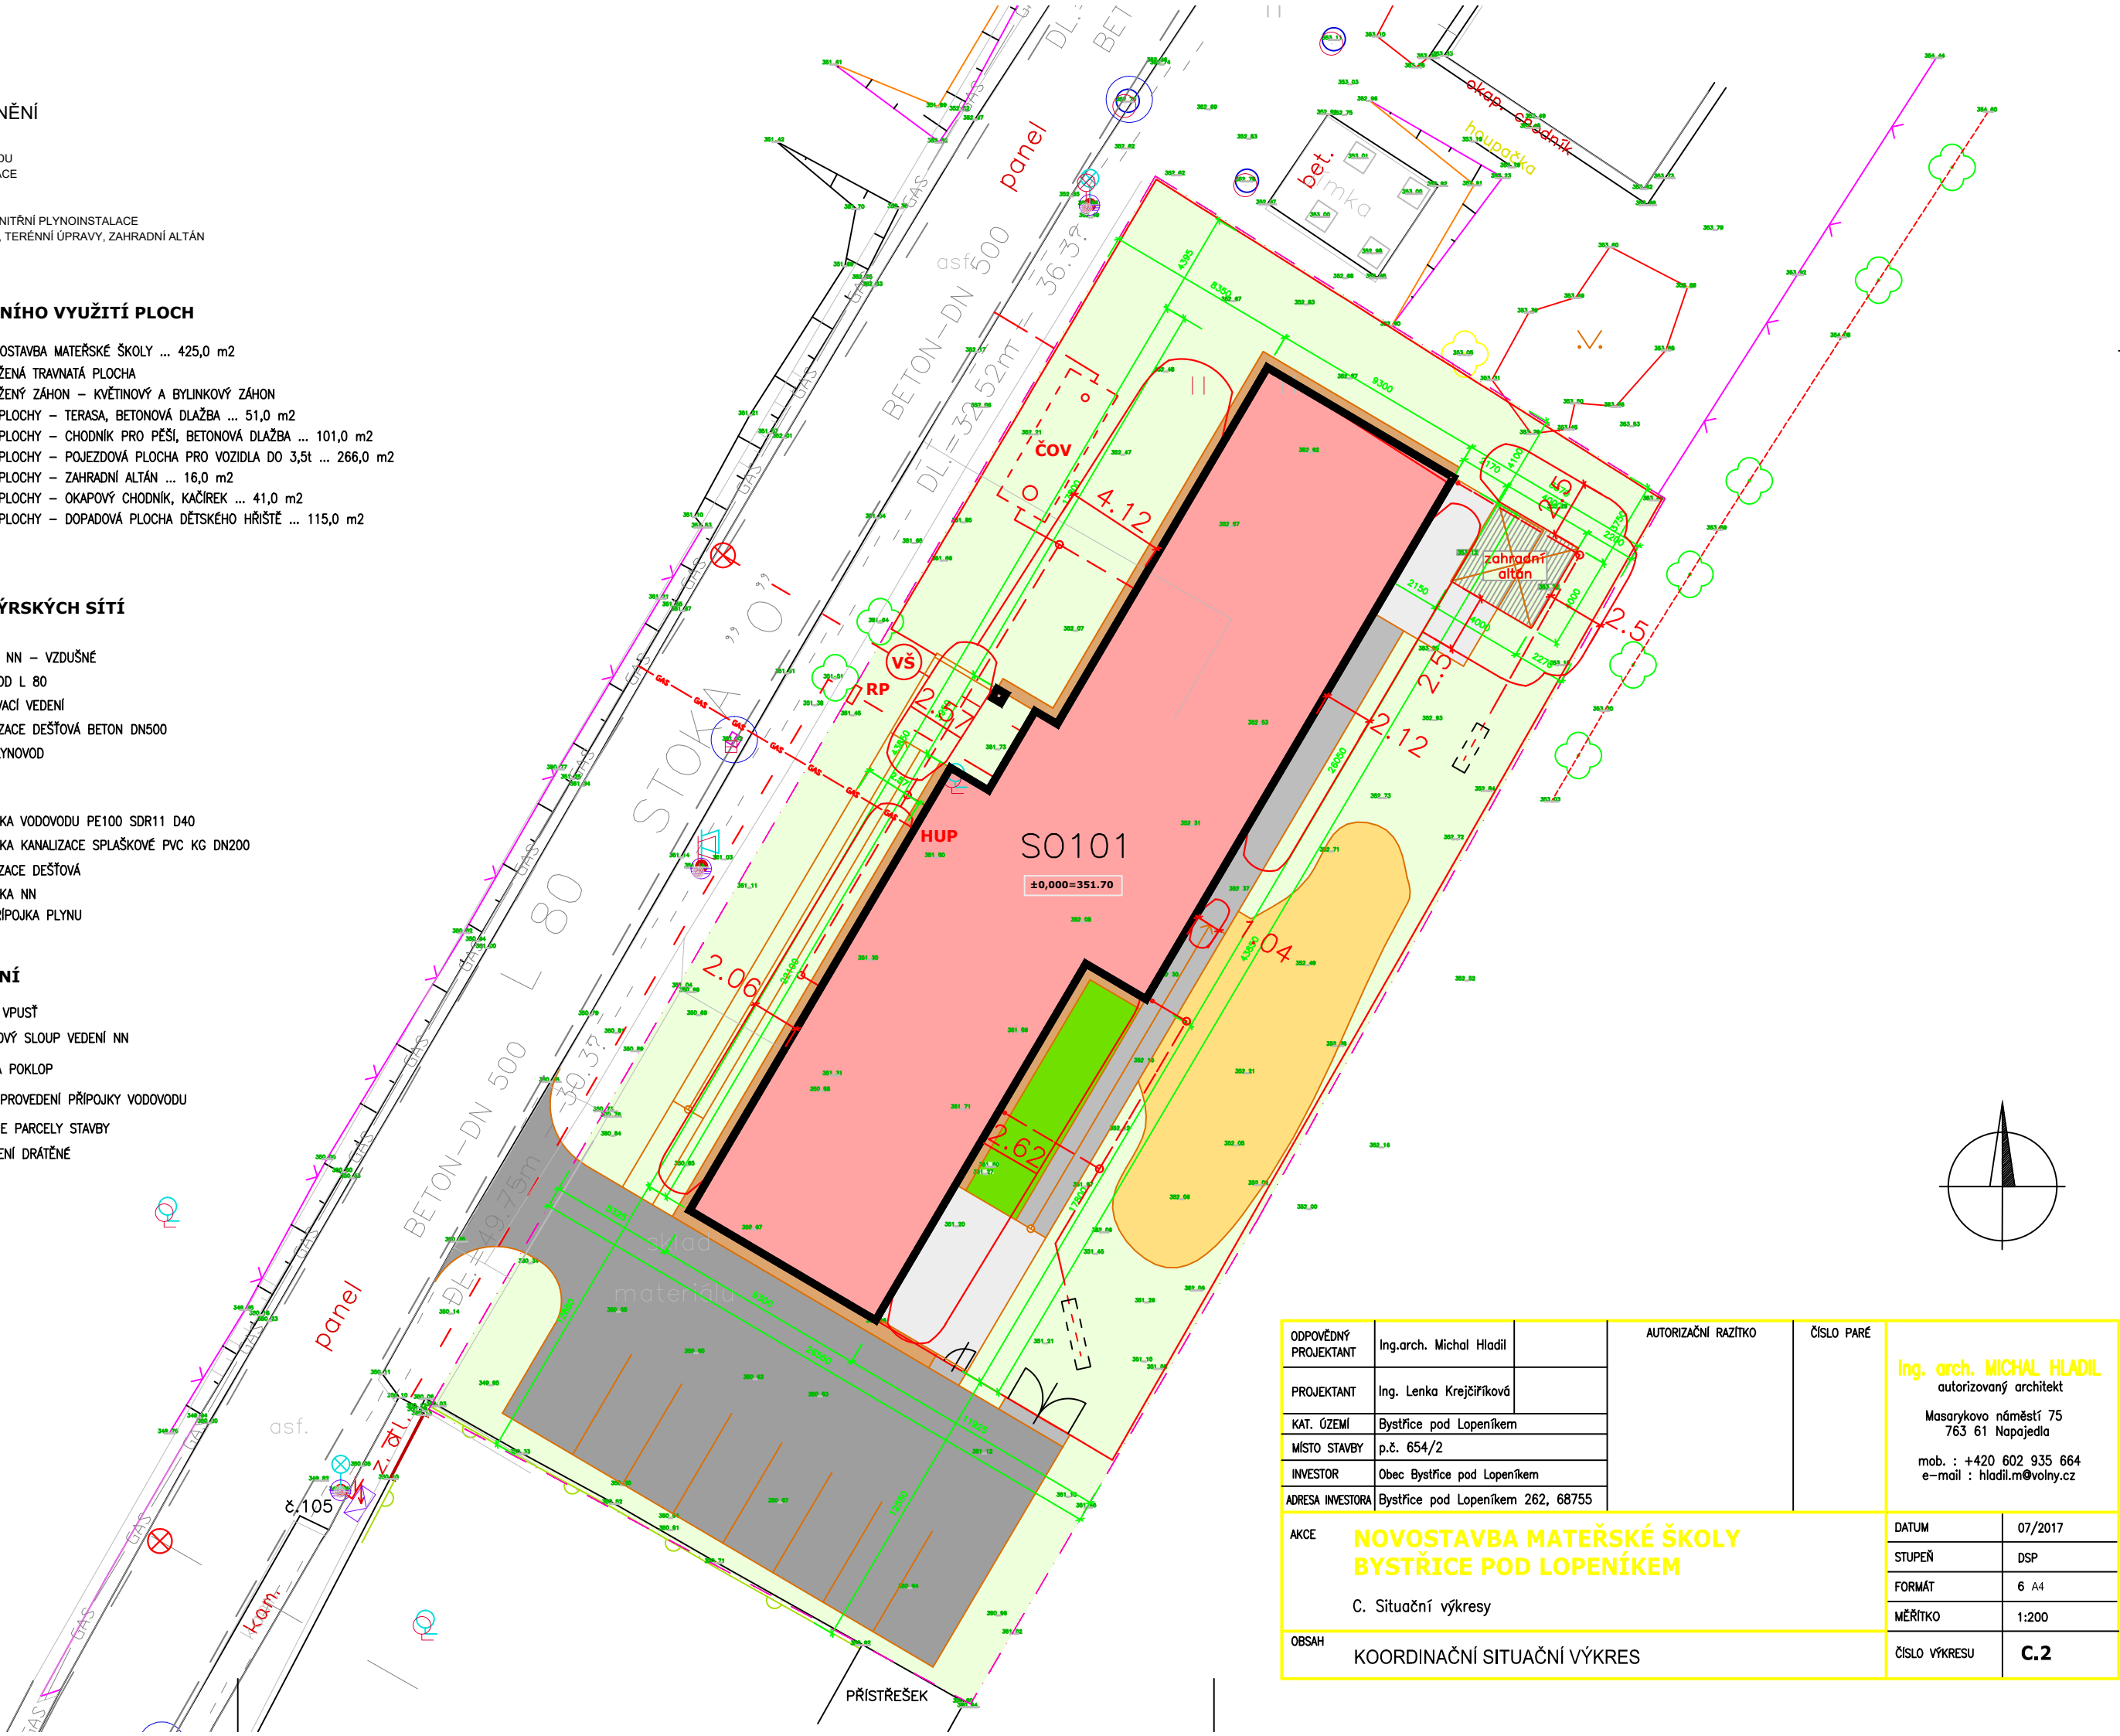

ODPOVĚDNÝ PROJEKTANT	Ing.arch. Michal Hladil		AUTORIZAČNÍ RAZÍTKO	ČÍSLO PARÉ	<div>Ing. arch. MICHAL HLADIL</div> <div>autorizovaný architekt</div> <div>Masarykovo náměstí 75 763 61 Napajedla</div> <div>mob. : +420 602 935 664 e-mail : hladil.m@volny.cz</div>	
PROJEKTANT	Ing. Lenka Krejčířiková					
KAT. ÚZEMÍ	Bystřice pod Lopeníkem					
MÍSTO STAVBY	p.č. 654/2					
INVESTOR	Obec Bystřice pod Lopeníkem					
ADRESA INVESTORA	Bystřice pod Lopeníkem 262, 68755					
AKCE	NOVOSTAVBA MATEŘSKÉ ŠKOLY BYSTRICE POD LOPENÍKEM				DATUM	07/2017
OBSAH	C. Situační výkresy KOORDINAČNÍ SITUAČNÍ VÝKRES				STUPEŇ	DSP
					FORMÁT	6 A4
					MĚŘITKO	1:200
					ČÍSLO VÝKRESU	C.2