


14 13 12 11 10 9 8 7 6 5 4 3 2 1

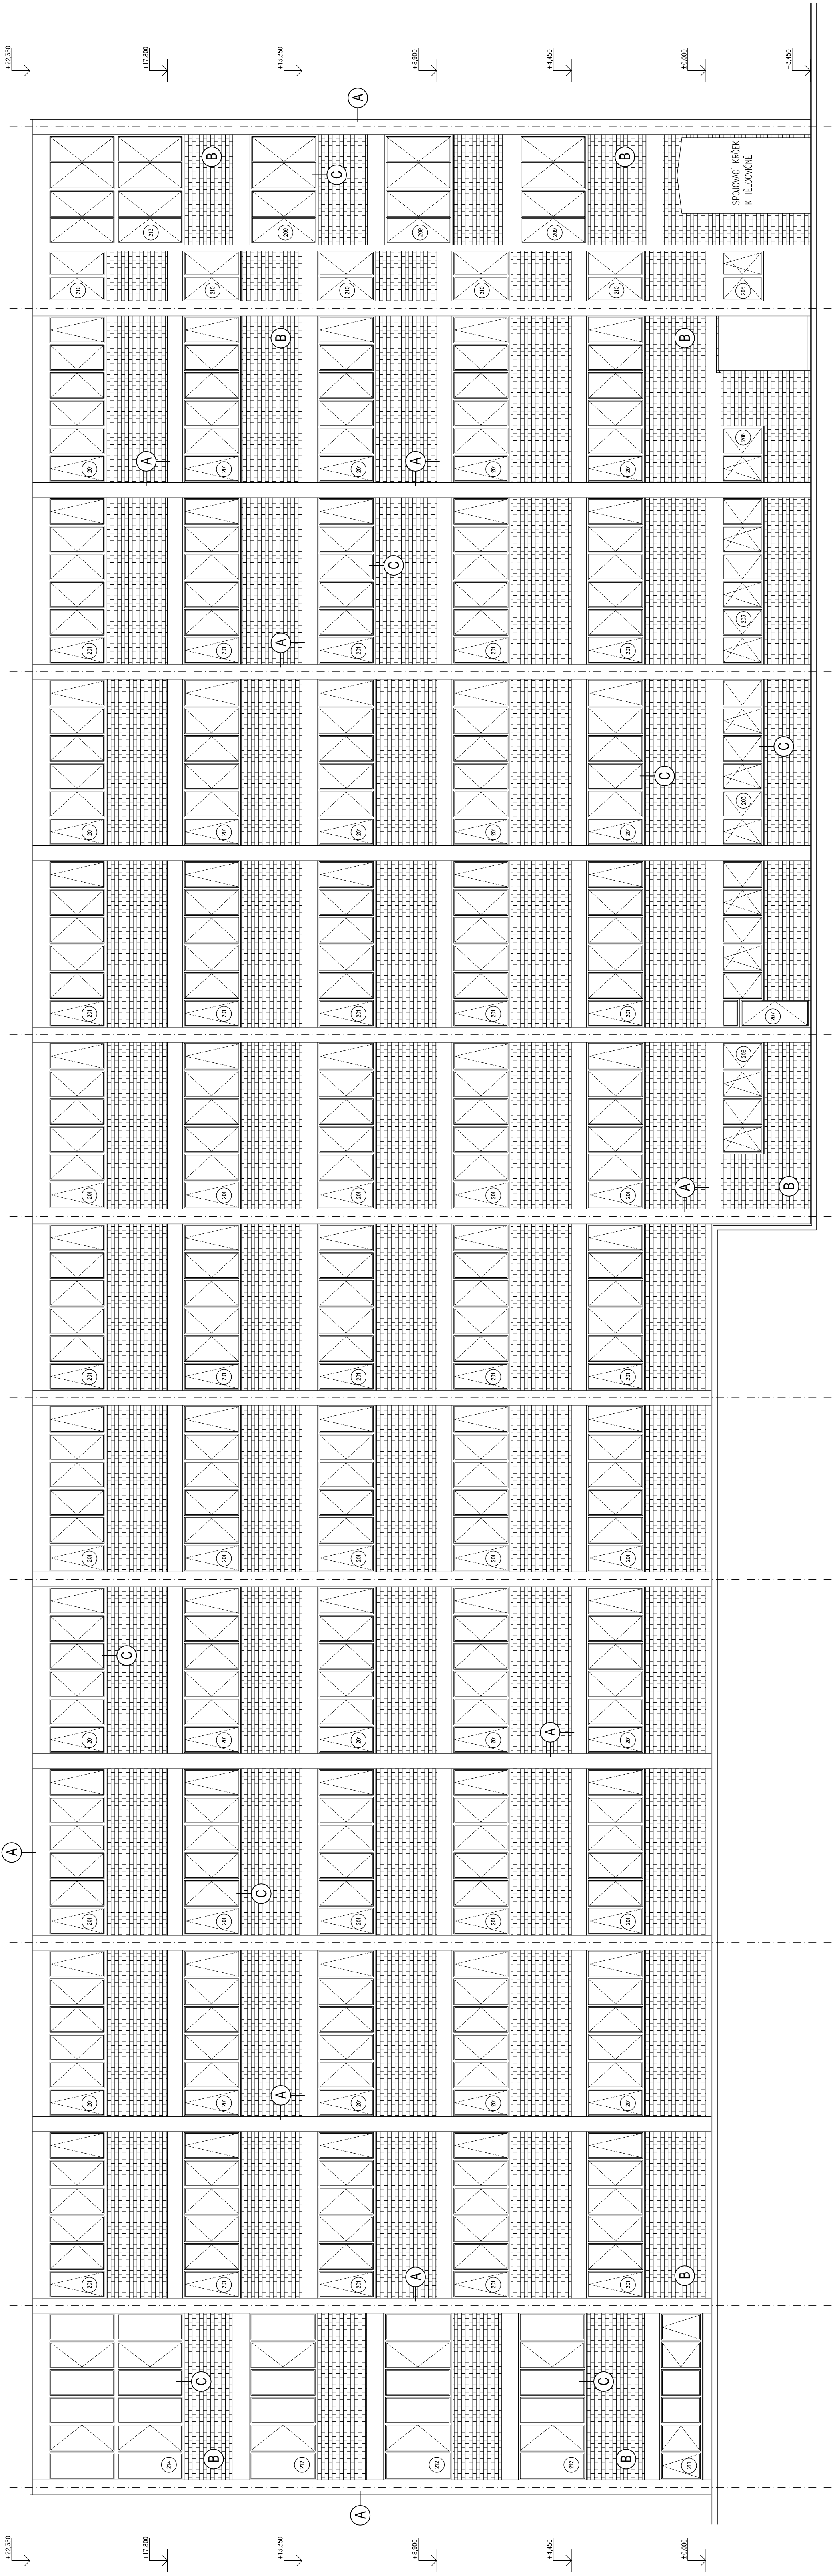

POZNÁMKA

- A STÁVAJÍCÍ STRUKTUROVANÁ OMÍTKA V BARVĚ SVĚTLÉ ŠEDÉ, VČETNĚ NOVÉHO MATERI
- B STÁVAJÍCÍ OBKLAD Z KERAMICKÝCH CHELNÝCH PÁSKŮ
- C VÝPNĚ OTVORŮ – OKNA A STĚNY DŘEVĚNÉ, EUROPROFILY, LAZURA V BARVĚ BÍLÉ
- D KLEMPÍŘSKÉ KONSTRUKCE – TITANIZOVÝ PLECH

KB

PROJEKT

KB PROJEKT, s.r.o. | Letištní 1699, 760 01 Zlín  
IČO: 253404000 | DIČ: CZ253404000  
mapa.kbprojekt.cz

DATUM	JUN 2018
FORMÁT	A4
STUPĚŇ	PROJEKT PRO PS
ZÁKAZ. Č.	
měřítka :	číslo výkresu :

ARCHITEKT :	ODP. PROJEKTANT STAVBY :	PROJEKTANT PROJESE :	VYPRACOVAL :
ING. JIŘÍ TOMŠ	ING. JIŘÍ TOMŠ	ING. JIŘÍ TOMŠ	ING. JIŘÍ TOMŠ
KRAJ :	Zlínský	OBC :	Zlín
INVESTOR :	Gymnázium a Jazyková škola Zlín, náměstí T. G. Masaryka 2734-9, 760 01 Zlín		
stava :	Gymnázium a Jazyková škola Zlín - revitalizace oken		
oddl :	D - Dokumentace stavebních objektů, 01 - Stavební část		
oboh :	Pohled jižní		
1:100		01-11	