


SITUACE ČÁST "B"

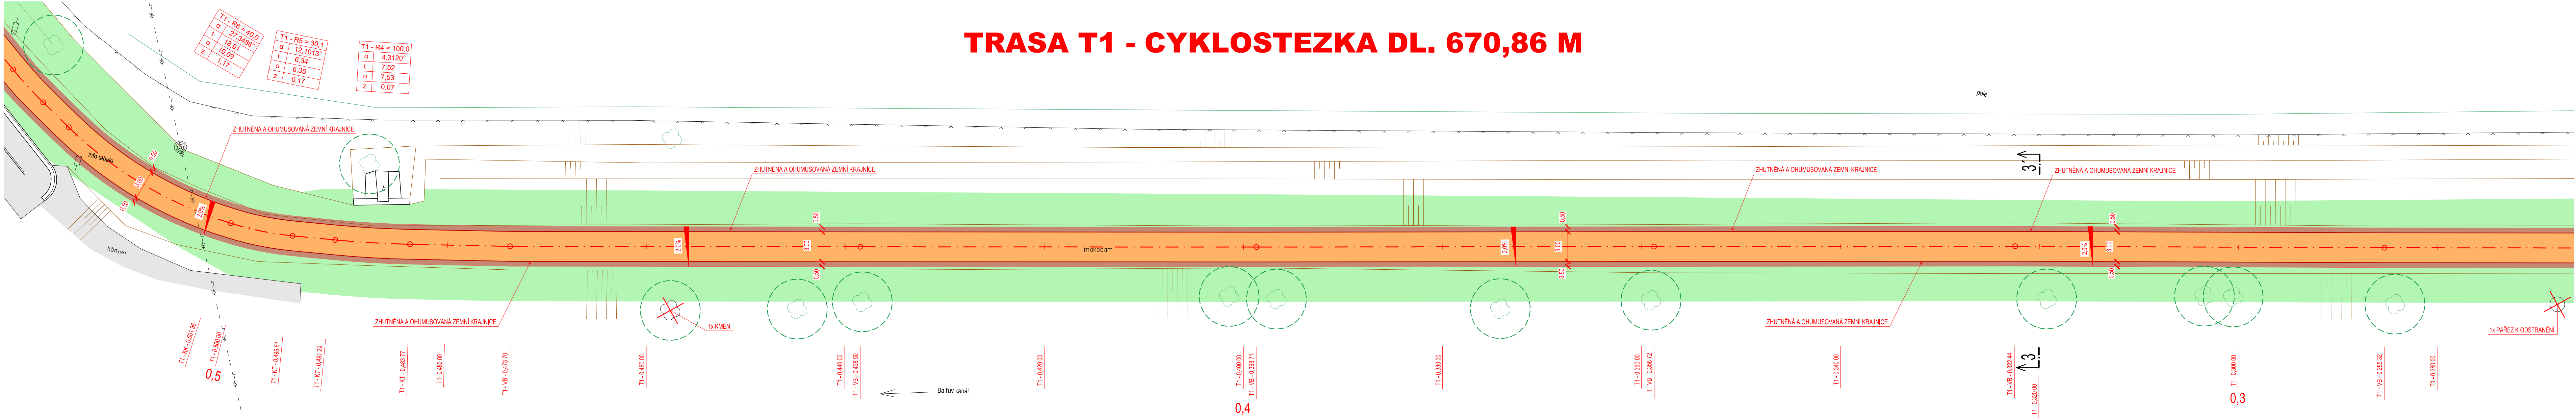

LEGENDA:

STÁVAJÍCÍ INŽ. SÍŤ:

NADZEMNÍ VEDENÍ VN  
(E.ON ČESKÁ REPUBLIKA, S.R.O.)

LEGENDA ČAR:

HRANA NAVRŽENÉ CYKLOSTEZKY

OCHRANNÉ PÁSMO STROMŮ

STÁVAJÍCÍ OBJEKTY:

STÁVAJÍCÍ INFORMAČNÍ TABULE  
STÁVAJÍCÍ STROM

OBJEKTY K ODSTRANĚNÍ:

STROMY URČENÉ KE KÁČENÍ:  
- NA HRÁZI - CELKEM 7 KS  
- MIMO HRÁZ - CELKEM 4 KS  
PÁŘEZY URČENÉ K ODSTRANĚNÍ  
- NA HRÁZI - CELKEM 3 KS


STÁVAJÍCÍ PLOCHY:

STÁVAJÍCÍ KOMUNIKACE A ZPEVNĚNÉ PLOCHY

NAVRŽENÉ PLOCHY:

CYKLOSTEZKA - ASFALTOVÝ BETON ACO 8 S, TL. 40 MM  
ZEMNÍ ZHUTNĚNÁ KRAJNICE - Š. 500 MM, TL. 100 MM,  
OHUMUSOVANÁ A OSETÁ VHODNOU TRAVNÍ SMĚSÍ (KOSTŘAVA ČERVENÁ, JÍLEK VYTRVALÝ A LIPNICE LUČNÍ)  
ZATRAVNĚNÁ PLOCHA DOTČENÁ STAVBOU (ZATRAVNĚNÍ VHODNOU TRAVNÍ SMĚSÍ)

SCHÉMA ČLENĚNÍ:

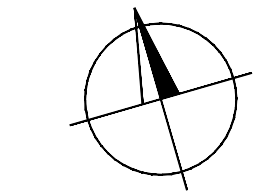

HLAVNÍ PROJEKTANT: PP PROJEKT HODONÍN S.R.O.			<b>PP projekt</b> <b>PP projekt Hodonín s.r.o.</b> Ing. Radomír Prokeš IČ: 257757307, DIČ: CZ257757307 tel./fax: 519331807, mobil: 777591194 e-mail: projekt@ppprojekt.com	
ZODPOVĚDNÝ PROJEKTANT	VYPRACOVAL	AUTORIZACE PROJEKTU	FORMÁT: 5 A4	
ING. RADOMÍR PROKEŠ	BC. JIŘINA BUCHTOVÁ	ING. RADOMÍR PROKEŠ	DATUM: 08/2017	
MÍSTO STAVBY / KATASTRÁLNÍ ÚZEMÍ: SUDOMĚŘICE / SUDOMĚŘICE; 758817			STUPEŇ PD: <b>PDSP</b>	
INVESTOR: OBCE PRO BAŘŮV KANÁL - DOBROVOLNÝ SVÁZEK OBČÍ, MASARYKOVO NÁM. 1, 695 01 HODONÍN			ČÍS. ZAKÁZKY: 909/2017	
AKCE: <b>CYKLOSTEZKA</b> <b>VESELÍ NAD MORAVOU- HODONÍN,</b> <b>ÚSEK SILNICE I/55 - VÝKLOPNÍK SUDOMĚŘICE</b>			ARCHIVNÍ Č.: 909/2017	
ČÁST STAVBY: <b>B) STAVEBNÍ ČÁST</b>			ČÍSLO KOPIE:	
OBSAH VÝKRESU: <b>SITUACE - ČÁST B</b>			MĚŘITKO: <b>M 1:250</b>	ČÍSLO VÝKRESU: <b>B.2b</b>