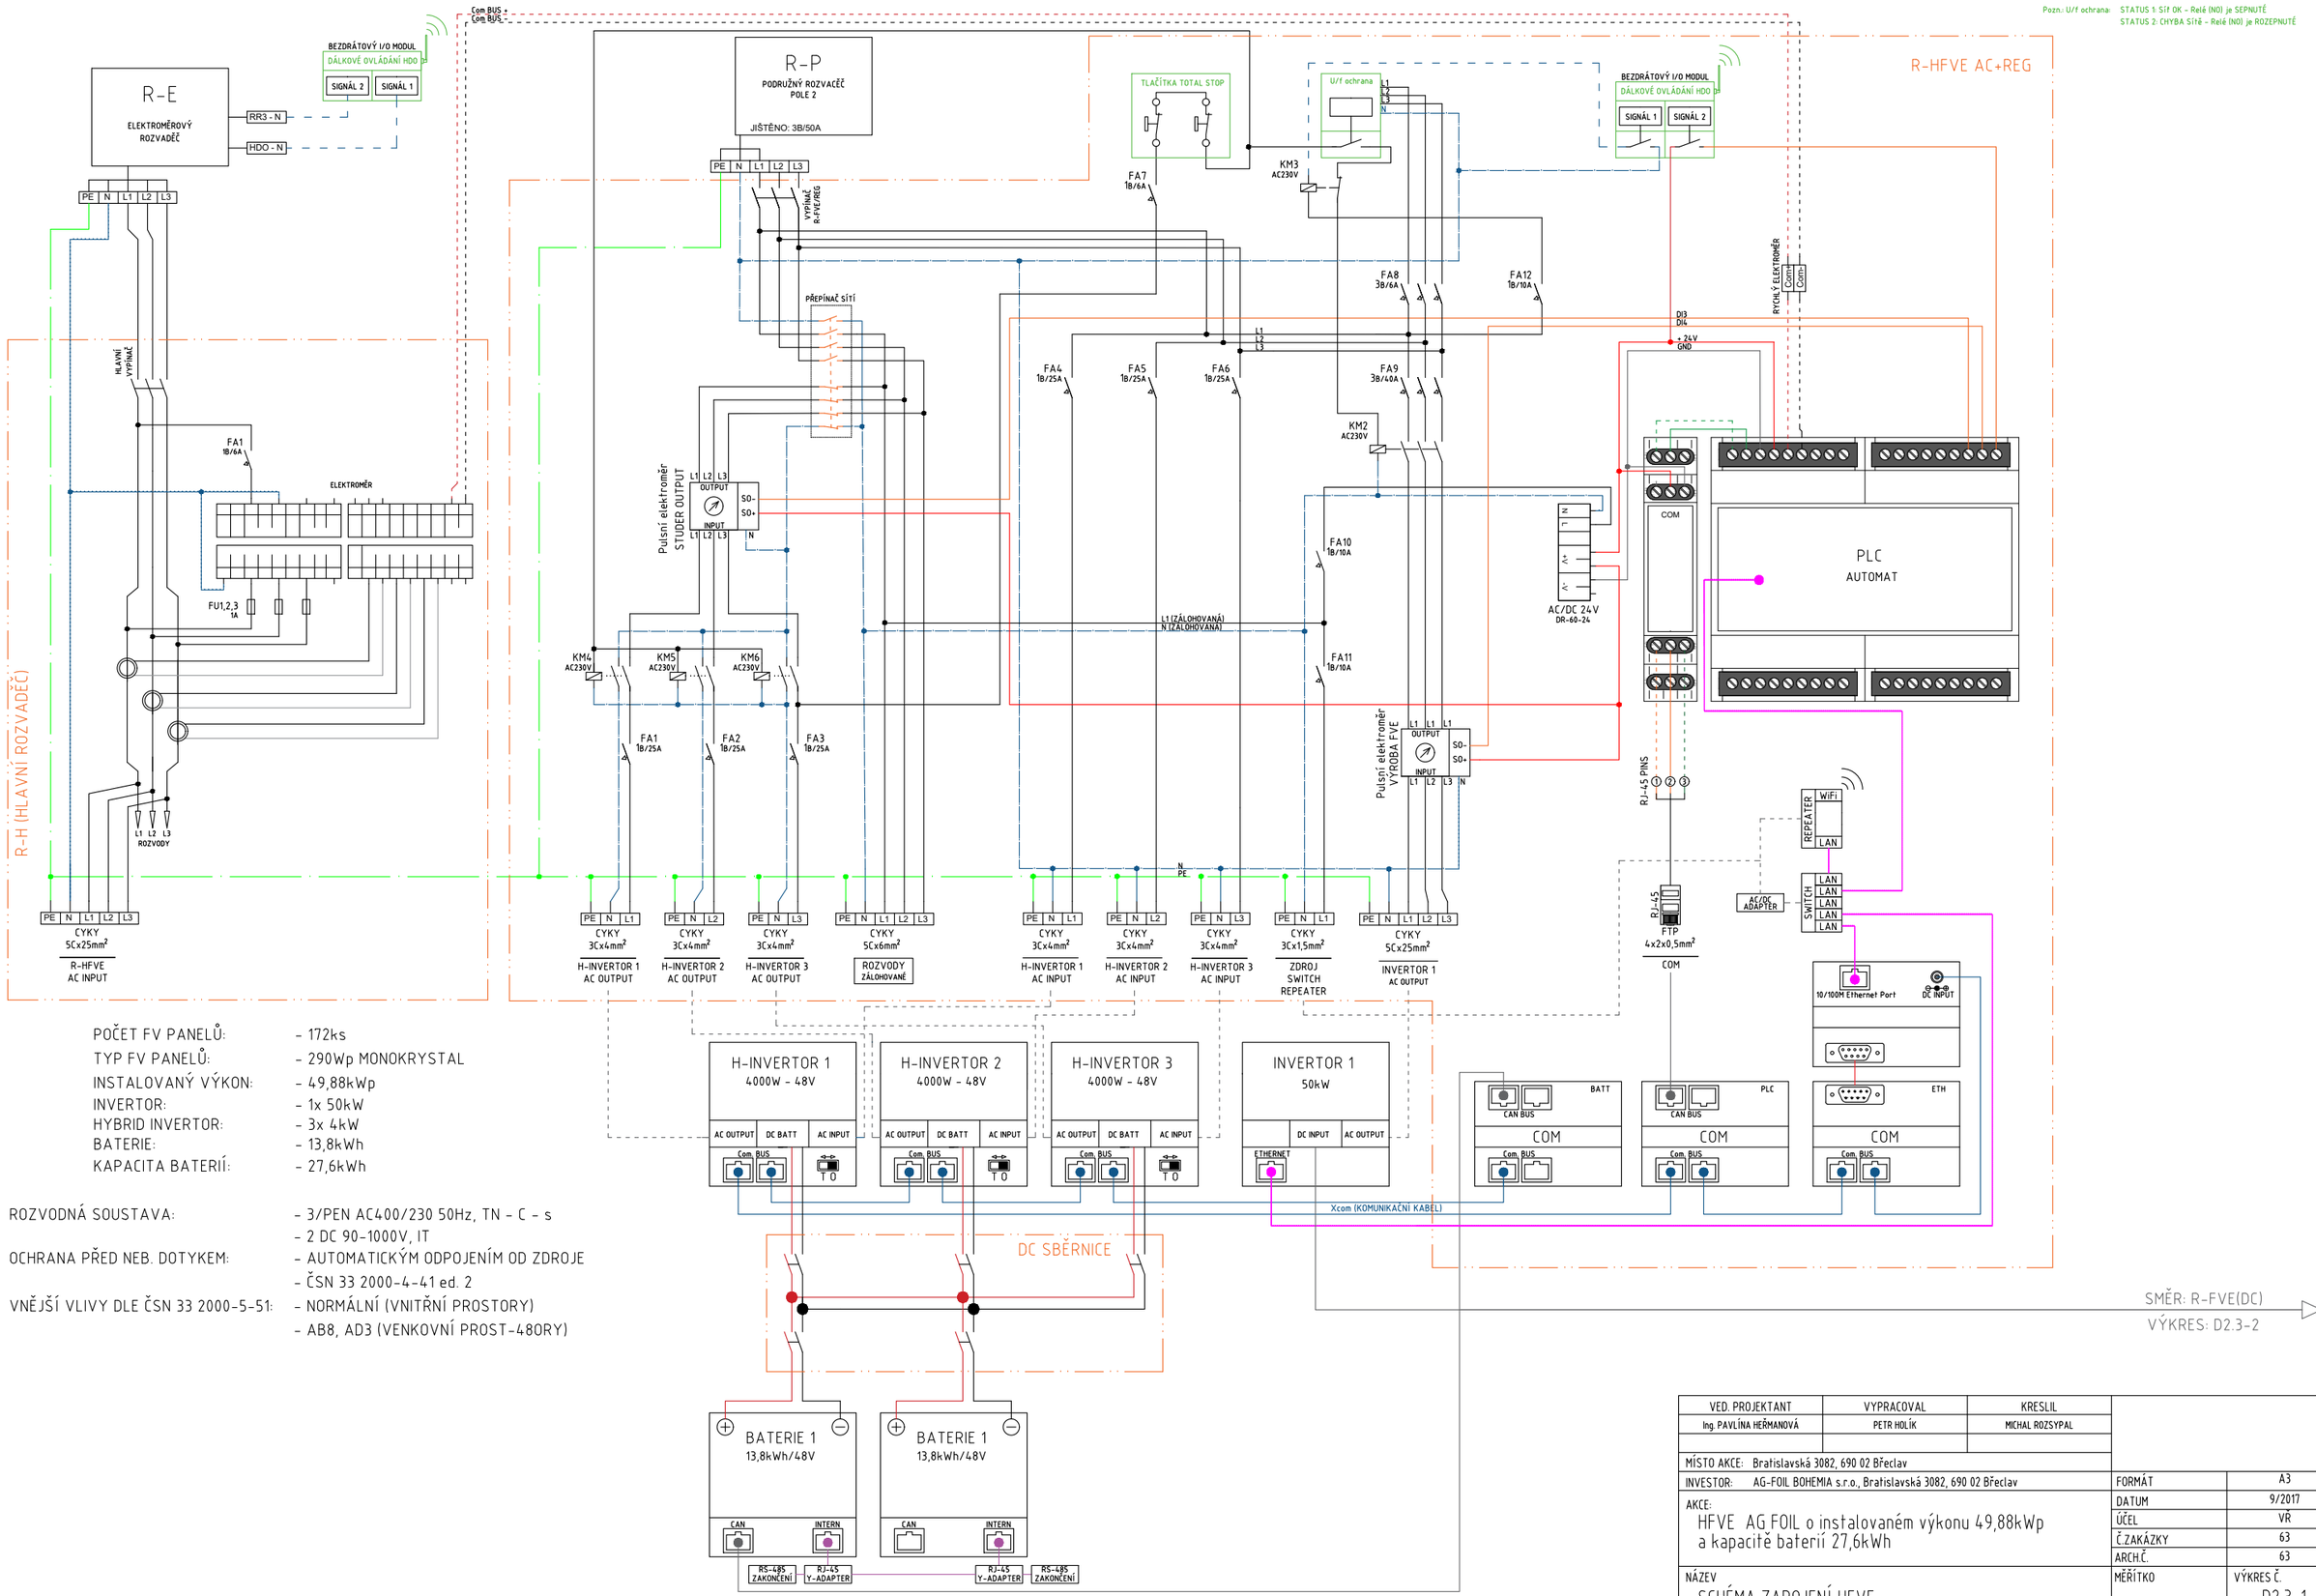

POČET FV PANELŮ:	- 172ks
TYP FV PANELŮ:	- 290Wp MONOKRYSTAL
INSTALOVANÝ VÝKON:	- 49,88kWp
INVERTOR:	- 1x 50kW
HYBRID INVERTOR:	- 3x 4kW
BATERIE:	- 13,8kWh
KAPACITA BATERIÍ:	- 27,6kWh

ROZVODNÁ SOUSTAVA:	- 3/PEN AC400/230 50Hz, TN - C - s - 2 DC 90-1000V, IT
OCHRANA PŘED NEB. DOTYKEM:	- AUTOMATICKÝM ODPOJENÍM OD ZDROJE - ČSN 33 2000-4-41 ed. 2
VNĚJŠÍ VLIVY DLE ČSN 33 2000-5-51:	- NORMÁLNÍ (VNITŘNÍ PROSTORY) - AB8, AD3 (VENKOVNÍ PROST-480RY)

VED. PROJEKTANT	VYPRACOVAL	KRESLIL	
Ing. PAVLÍNA HEŘMANOVÁ	PETR HOLÍK	MICHAL ROZSYPAL	
MÍSTO AKCE: Bratislavská 3082, 690 02 Břeclav			
INVESTOR: AG-FOIL BOHEMIA s.r.o., Bratislavská 3082, 690 02 Břeclav		FORMÁT	A3
AKCE: HFVE AG FOIL o instalovaném výkonu 49,88kWp a kapacitě baterií 27,6kWh		DATUM	9/2017
		ÚČEL	VŘ
		Č.ZAKÁZKY	63
		ARCH.Č.	63
NÁZEV: SCHÉMA ZAPOJENÍ HFVE		MĚŘÍTKO	VÝKRES Č. D2.3-1