
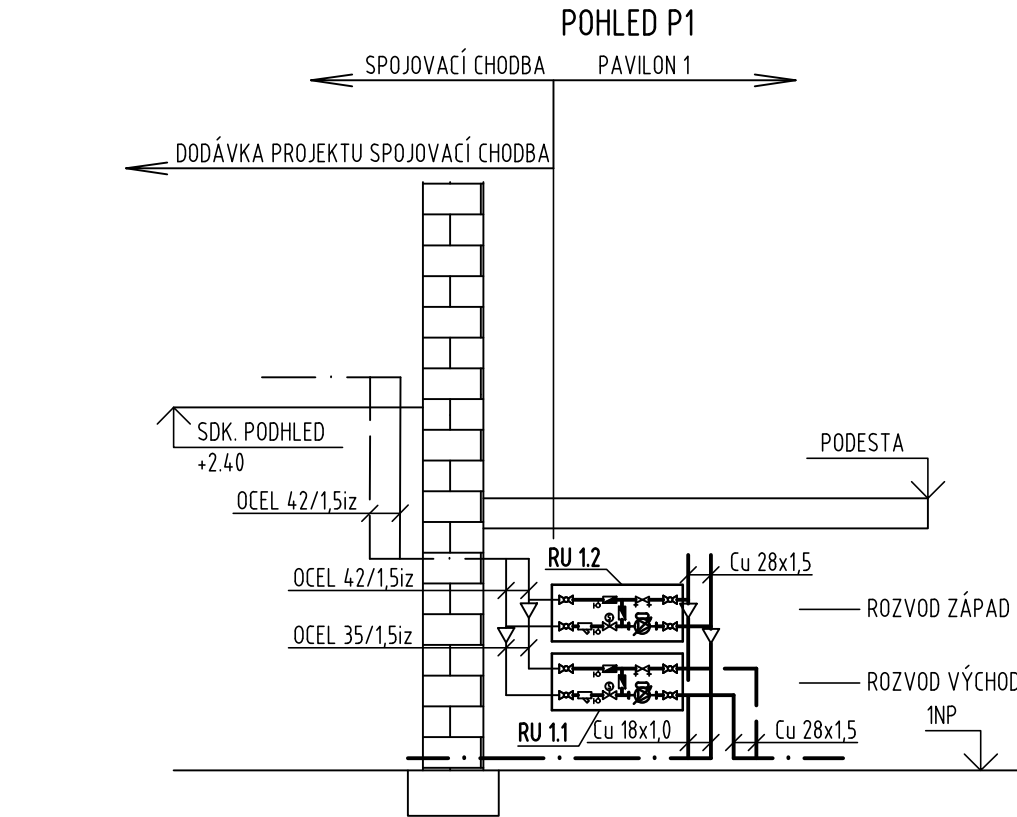


SCHÉMA TĚLES

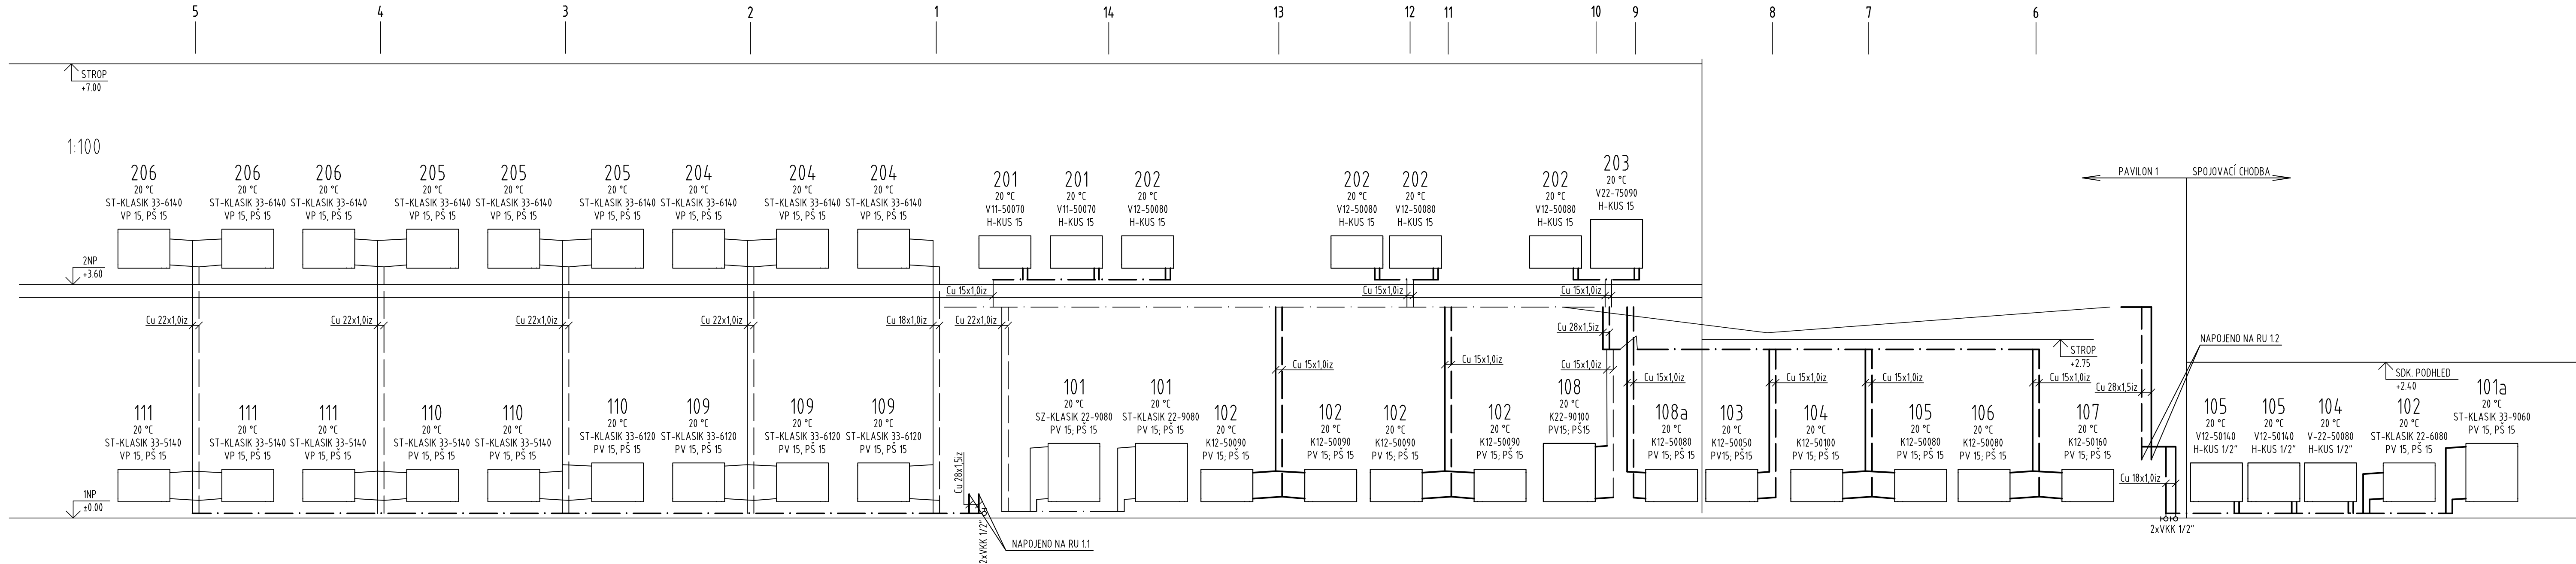


LEGENDA POTRUBÍ

- POTRUBÍ - PŘÍVOD
- POTRUBÍ - VRAT
- HORIZONTÁLNÍ ROZVOD
- POTRUBÍ - PŘÍVOD STÁVAJÍCÍ
- POTRUBÍ - VRAT STÁVAJÍCÍ
- STUDENÁ VODA
- TEPLÁ VODA
- CIRKULACE TEPLÉ VODY

ČÍSLO REVIZE	POPIS REVIZE	DATUM

PRODIG - TCV s.r.o., 756 21 Ratiboř 352; tel.: +420 734 573 671; www.prodig.eu

PROJEKTANT		VYPRACOVAL	KRESLIL	 <div>PRODIG - TCV</div> <div>VYTÁPĚNÍ - CHLAZENÍ - VZDUCHOTECHNIKA</div> <div>www.prodig.eu</div>	
MIROSLAV PAŘENICA		MIROSLAV PAŘENICA	Ing. MIROSLAV KOVÁŘÍČEK		
INVESTOR:		Střední odborná škola Josefa Sousoedíka Vsetín			
MÍSTO STAVBY:		Benátky 1779, Vsetín 755 01			
AKCE:		SOŠ J. Sousoedíka Vsetín - Rekonstrukce ústředního topení Benátky		DATUM:	05/2018
PROFESE:		D.1.4 Zařízení pro vytápění staveb 01 Pavilon č.1		FORMÁT:	8 A4
NÁZEV VÝKRESU:		SCHÉMA		ZAK. Č.:	
				STUPEŇ:	DPS
				MĚŘÍTKO:	1:50
				ČÍSLO VÝKRESU:	2.05
				VÝŠK. Č.:	