



SCHÉMA TĚLES

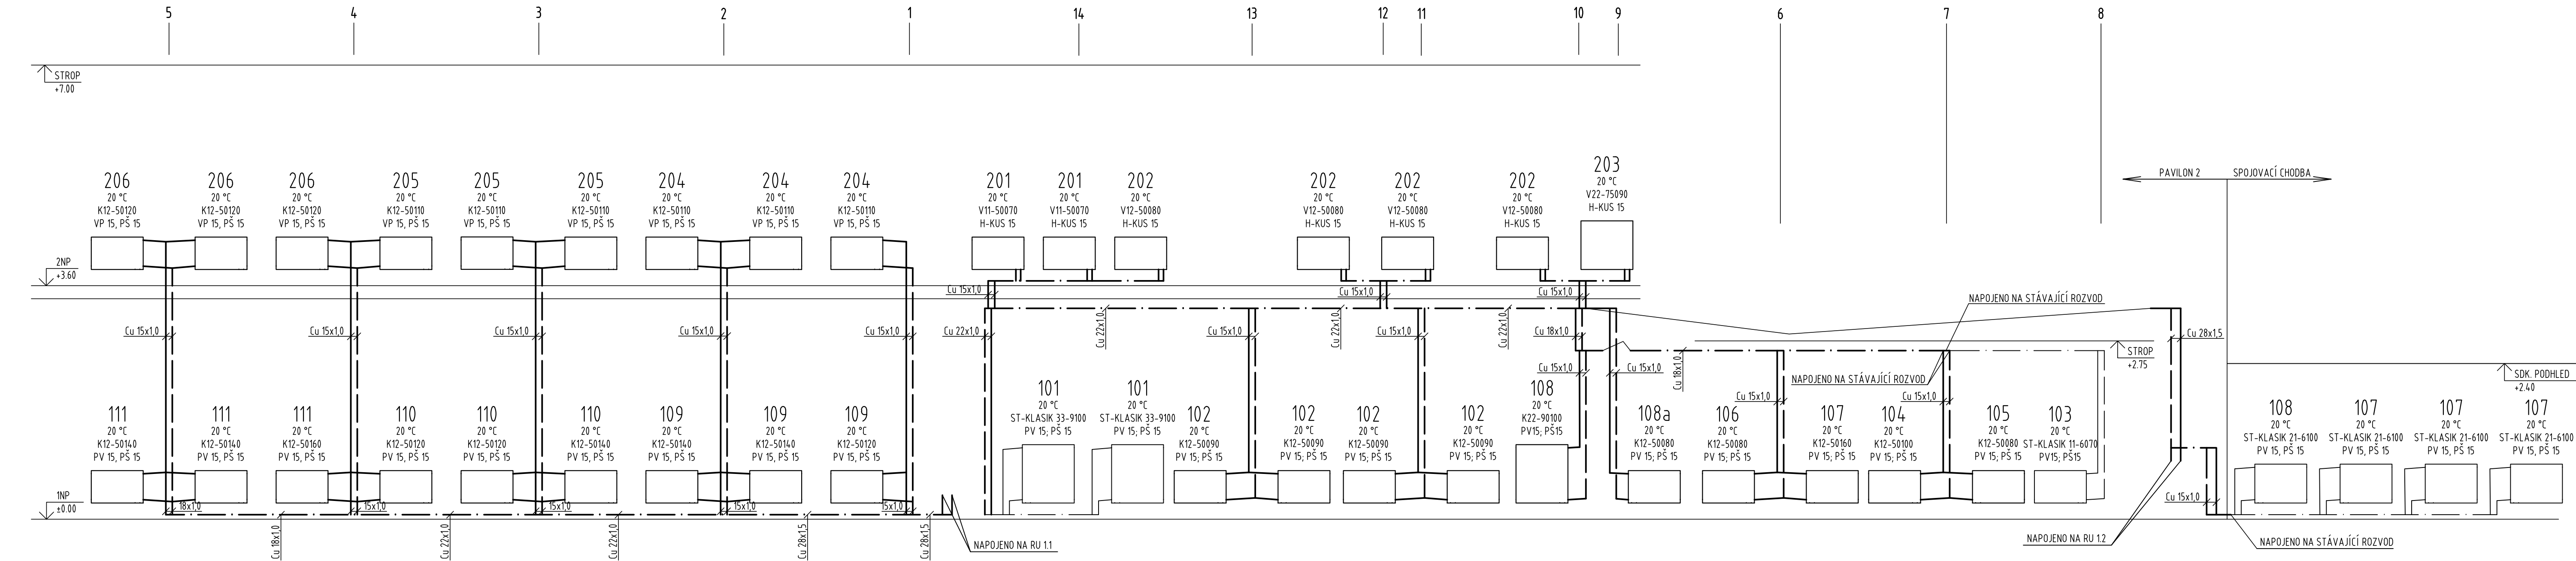

POHLED P1

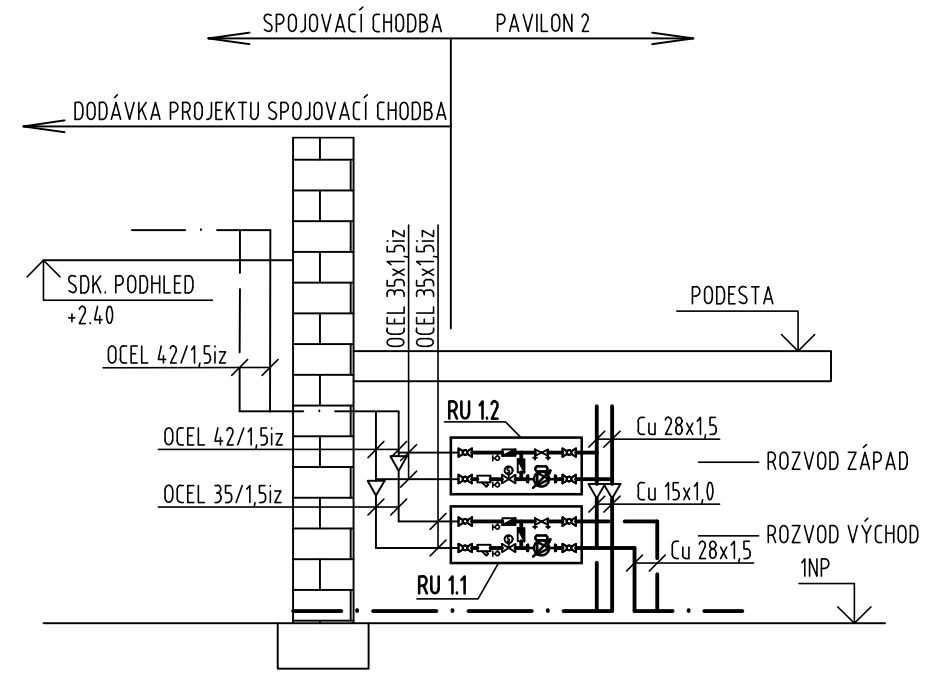


LEGENDA POTRUBÍ

- POTRUBÍ - PŘÍVOD
- POTRUBÍ - VRAT
- HORIZONTÁLNÍ ROZVOD
- POTRUBÍ - PŘÍVOD STÁVAJÍCÍ
- POTRUBÍ - VRAT STÁVAJÍCÍ
- STUDENÁ VODA
- TEPLÁ VODA
- CIRKULACE TEPLÉ VODY

ČÍSLO REVIZE	POPIS REVIZE	DATUM

PRODIG - TCV s.r.o., 756 21 Ratiboř 352; tel.: +420 734 573 671; [www.prodig.eu](http://www.prodig.eu)

PROJEKTANT		VYPRACOVAL	KRESLIL	 <div>PRODIG - TCV VYTÁPĚNÍ - CHLAZENÍ - VZDUCHOTECHNIKA <a href="http://www.prodig.eu">www.prodig.eu</a></div>
MIROSLAV PAŘENICA		MIROSLAV PAŘENICA	Ing. MIROSLAV KOVÁŘÍČEK	
INVESTOR:		Střední odborná škola Josefa Sousoedíka Vsetín		
MÍSTO STAVBY:		Benátky 1779, Vsetín 755 01		
AKCE:		SOŠ J. Sousoedíka Vsetín - Rekonstrukce ústředního topení Benátky		
PROFESE:		D.1.4 Zařízení pro vytápění staveb 02 Pavilon č.2		
NÁZEV VÝKRESU:		SCHÉMA		
		</		