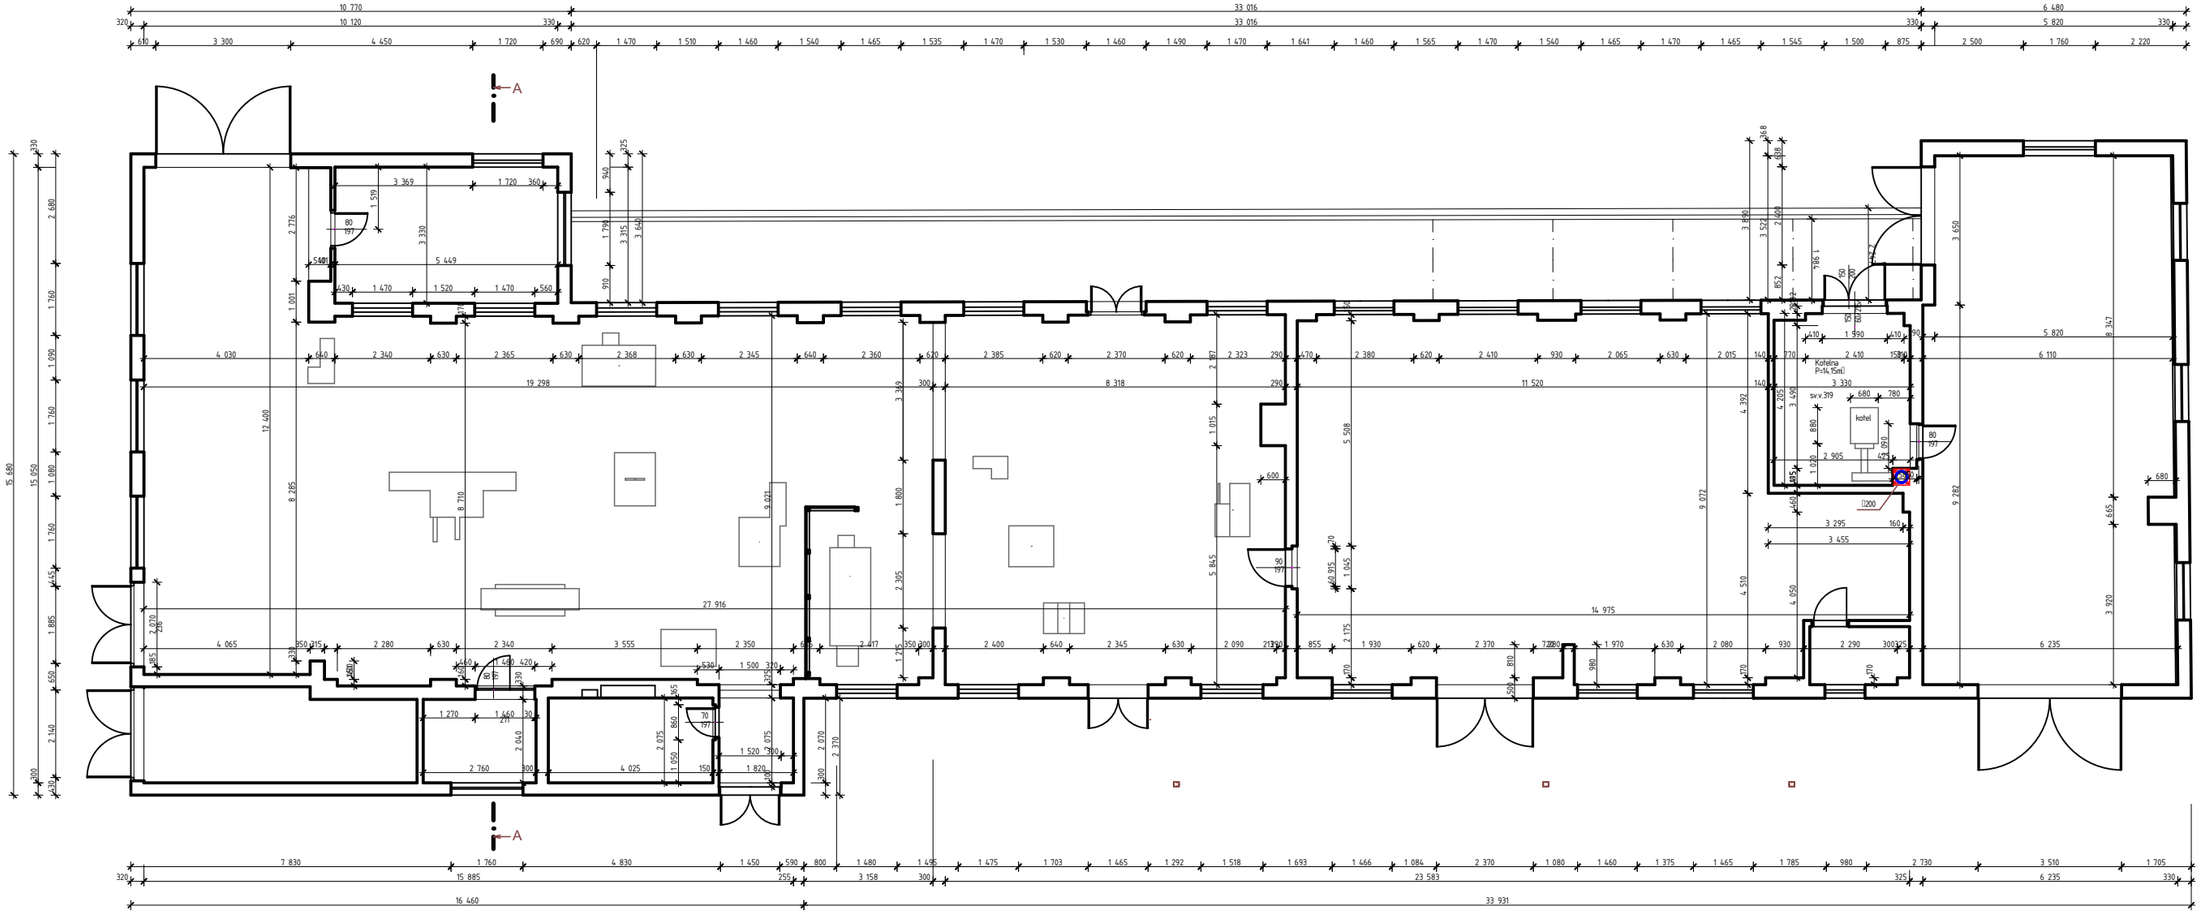
A
A
kotel
Kohelna
P=14,15m!
sv v 319
kotel

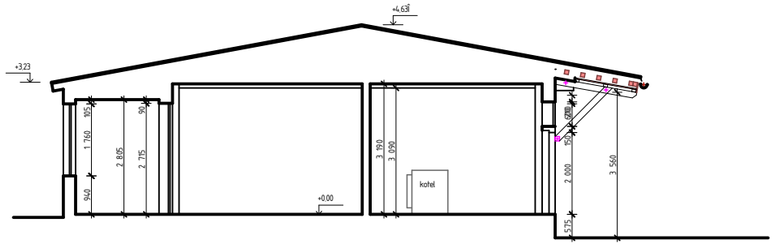
+4,631
+3,23
+0,00
kotel