


LEGENDA OBJEKTŮ

- STAVEBNÍ OBJEKTY**
- SO.01 PŘÍPRAVA ÚZEMÍ A HTÚ
 - SO.02 REKONSTRUKCE HRUBÉHO PŘEDČIŠTĚNÍ
 - SO.03 DEŠŤOVÁ ZDRŽ
 - SO.04 REKONSTRUKCE BIOLOGICKÝCH REAKTORŮ
 - SO.05 DOSAZOVACÍ NÁDRŽE
 - SO.06 ODTOKOVÝ OBJEKT
 - SO.07 BUDOVA ZAHUŠTĚNÍ KALU A DMYCHÁRNA
 - SO.08 STAVEBNÍ ÚPRAVY PRO KALOVĚHOSPODÁŘSTVÍ
 - SO.09 KOMUNIKACE A KONEČNÉ TERRÉNNÍ ÚPRAVY
- INŽENYRSKÉ OBJEKTY**
- SO.10 SPOJOVACÍ POTRUBÍ ČOV
 - SO.11 VODOVODNÍ ROZVODY
 - SO.12 VNĚJŠÍ KABELOVÉ ROZVODY

LEGENDA SÍTÍ

- STÁVAJÍCÍ SÍTĚ**
- ← VODOVOD - UŽITKOVÁ VODA / PROVOZNI VODA
 - ← VODOVOD - PITNÁ VODA
 - ← VÝTLAK SUROVÉ VODY
 - ← VENKOVNÍ ÚZEMŇOVACÍ SÍŤ
 - ← KANALIZACE ČIŠTĚNÍCH ODPADNÍCH VOD
 - ← KANALIZACE DEŠŤOVÁ
 - ← KANALIZACE VÝTLAČNÁ KALOVÁ
 - ← VÝTLAK PREFLOCU
 - ← KANALIZACE OBTOKOVÁ
 - ← ELEKTRICKÉ VEDENÍ NN
 - ← ELEKTRICKÉ VEDENÍ VN
 - ← SDĚLOVACÍ VEDENÍ METALICKÉ
 - ← SDĚLOVACÍ VEDENÍ OPTICKÉ
 - ← PLYN TECHNICKÝ
 - ← PLYN STLAČENÉHO VZDUCHU
 - ← KABELOVÉ VEDENÍ VO
- NOVÉ SÍTĚ**
- ← VODOVOD - UŽITKOVÁ VODA / PROVOZNI VODA
 - ← VÝTLAK SUROVÉ VODY
 - ← KANALIZACE VÝTLAČNÁ KALOVÁ
 - ← KANALIZACE VÝTLAK PREFLOC
 - ← KANALIZACE OBTOKU ČOV
 - ← KANALIZACE SPLAŠKOVÁ
 - ← KANALIZACE DEŠŤOVÁ
 - ← SDĚLOVACÍ VEDENÍ METALICKÉ
 - ← KABELOVÉ VEDENÍ VO
 - ← ELEKTRICKÉ VEDENÍ NN

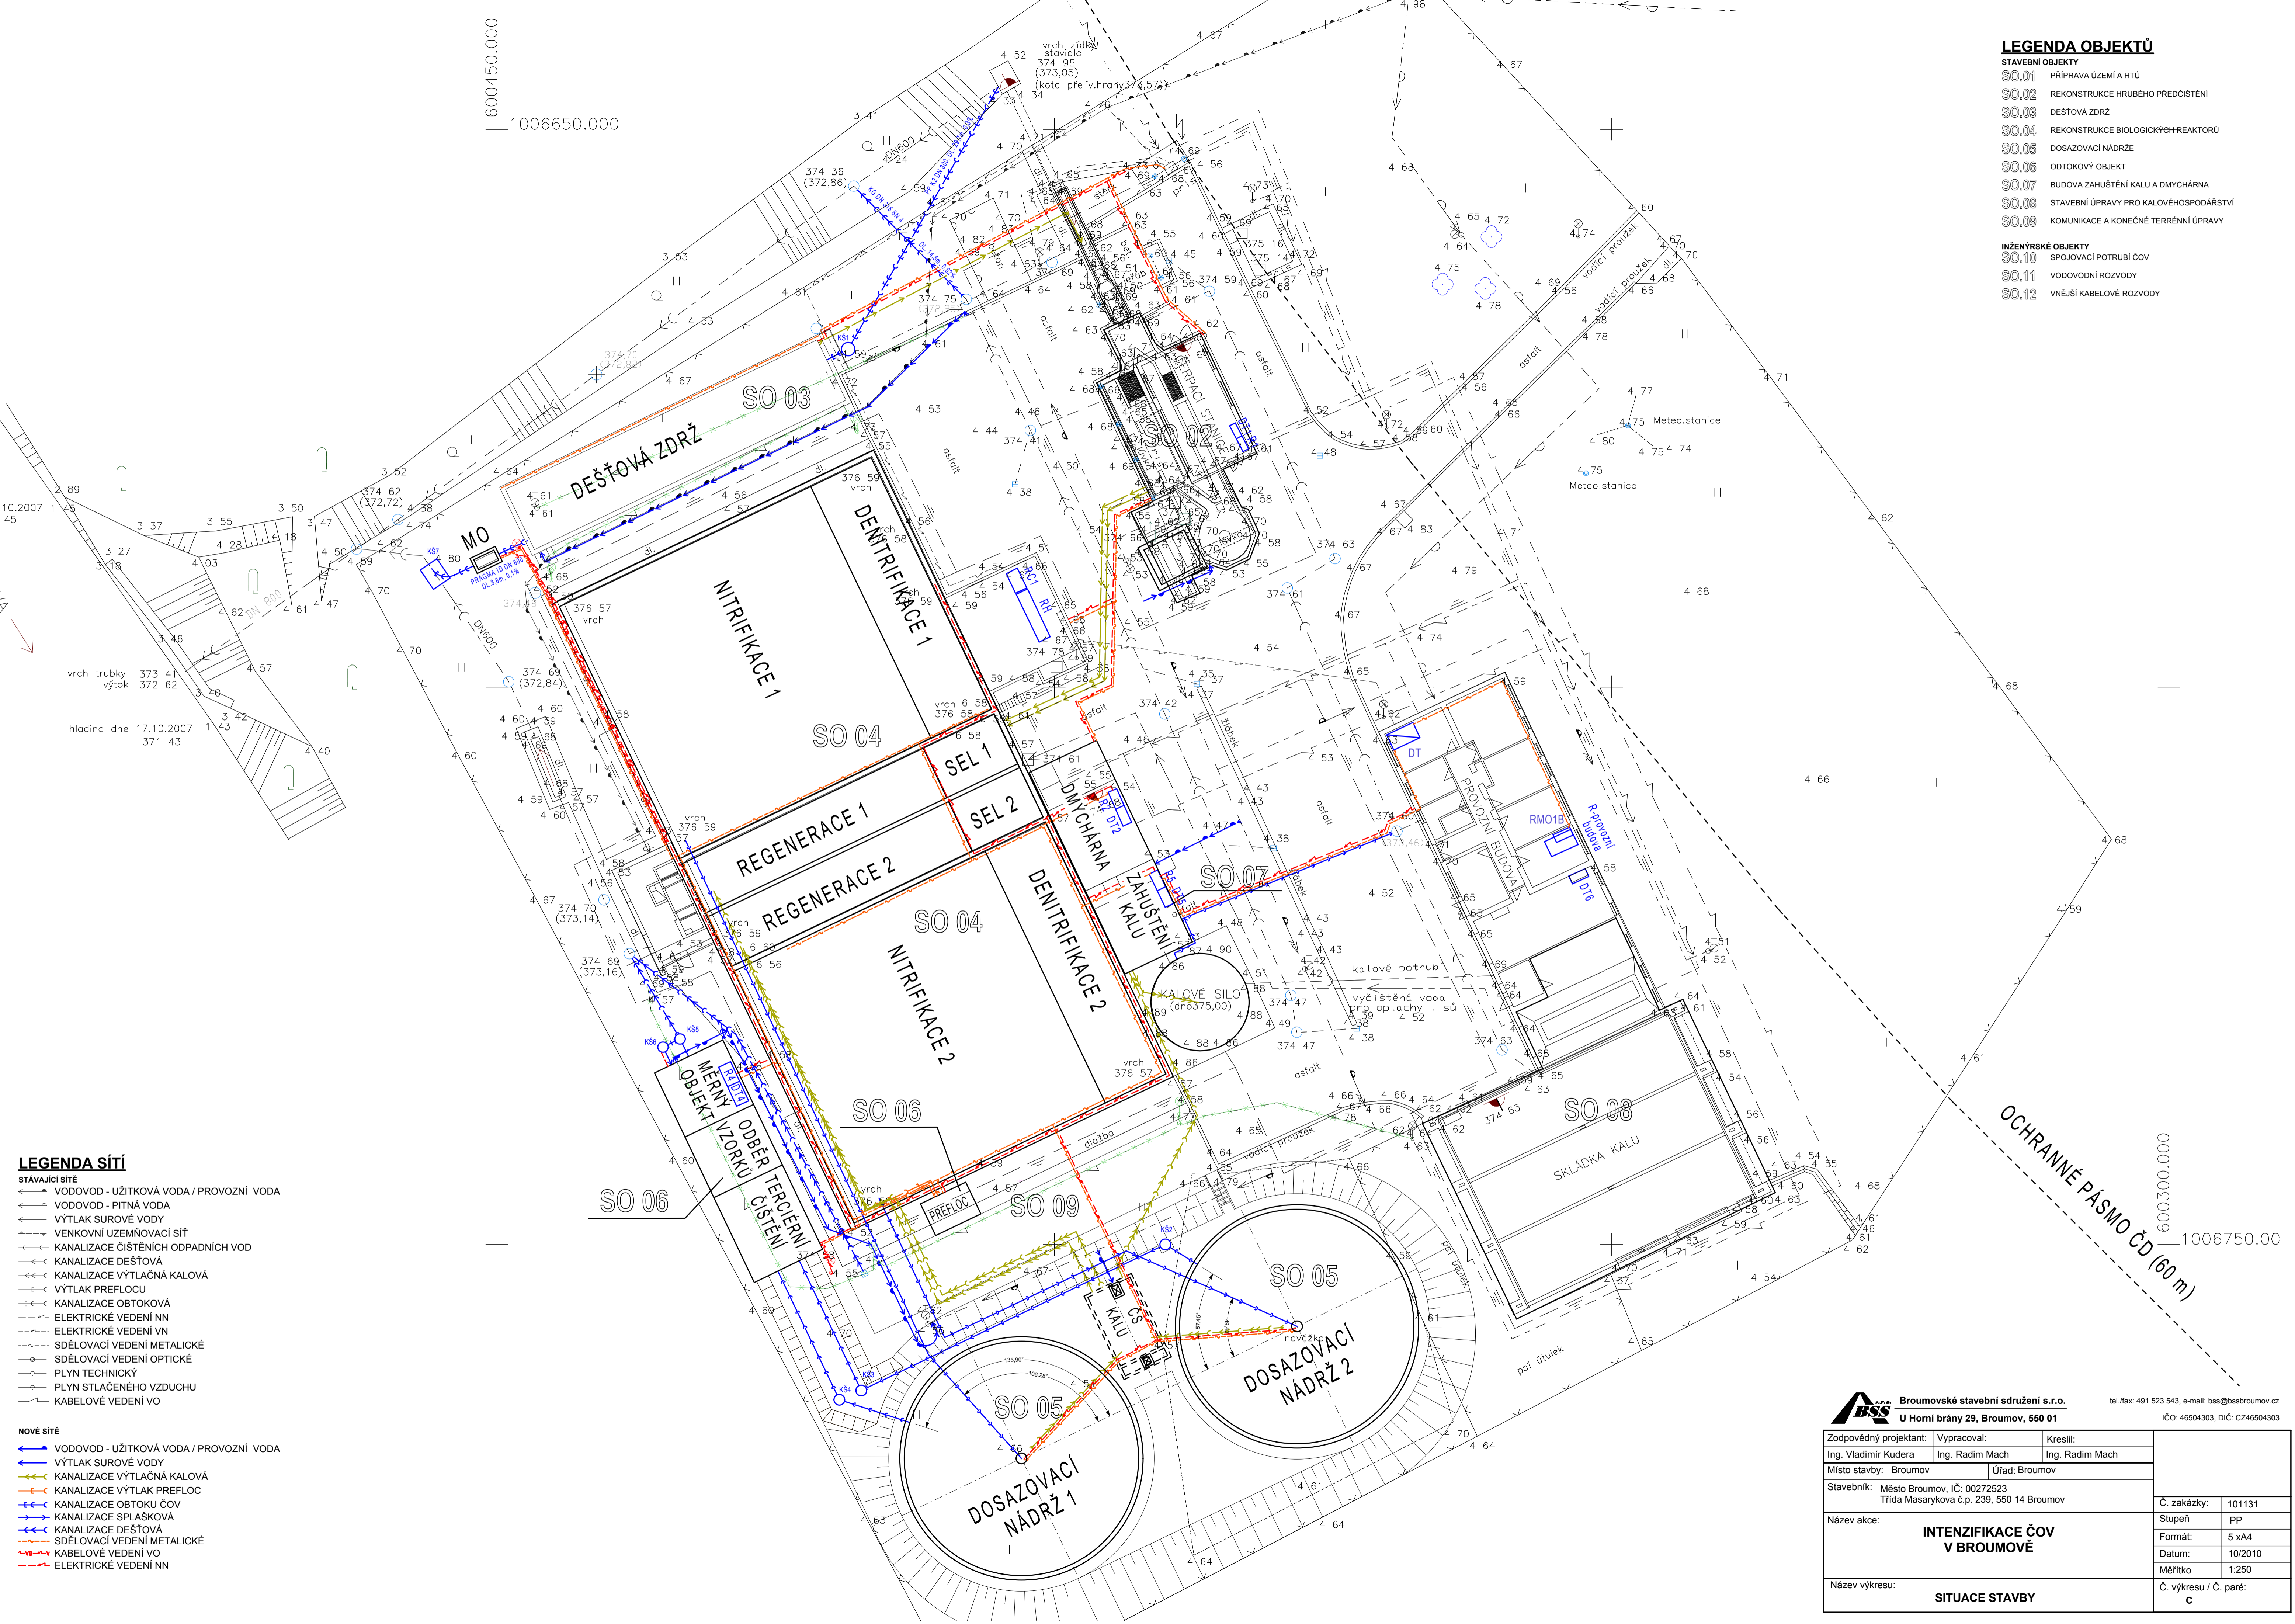

BSS Broumovské stavební sdružení s.r.o. U Horní brány 29, Broumov, 550 01		tel./fax: 491 523 543, e-mail: bss@bssbroumov.cz IČO: 46504303, DIČ: CZ46504303			
Zodpovědný projektant:	Ing. Vladimír Kudera	Vypracoval:	Ing. Radim Mach	Kreslil:	Ing. Radim Mach
Místo stavby:	Broumov	Úřad:	Broumov		
Stavebník:	Město Broumov, IČ: 00272523 Třída Masarykova č.p. 239, 550 14 Broumov	Č. zakázky:	101131	Stupeň:	PP
Název akce:	INTENZIFIKACE ČOV V BROUMOVĚ	Formát:	5 xA4	Datum:	10/2010
Název výkresu:	SITUACE STAVBY	Měřítko:	1:250	Č. výkresu / Č. paré:	C