VÝPIS TRUHLÁŘSKÝCH VÝROBKŮ

VYPRACOVAL: Ing. arch. Michal HLADIL, Masarykovo náměstí 75, 763 61 Napajedla	06/2018
AKCE/INVESTOR: VÝSTAVNÍ A SPOLKOVÉ CENTRUM V OBCI HALENKOV / OBEC HALENKOV	LIST Č.: 3/7
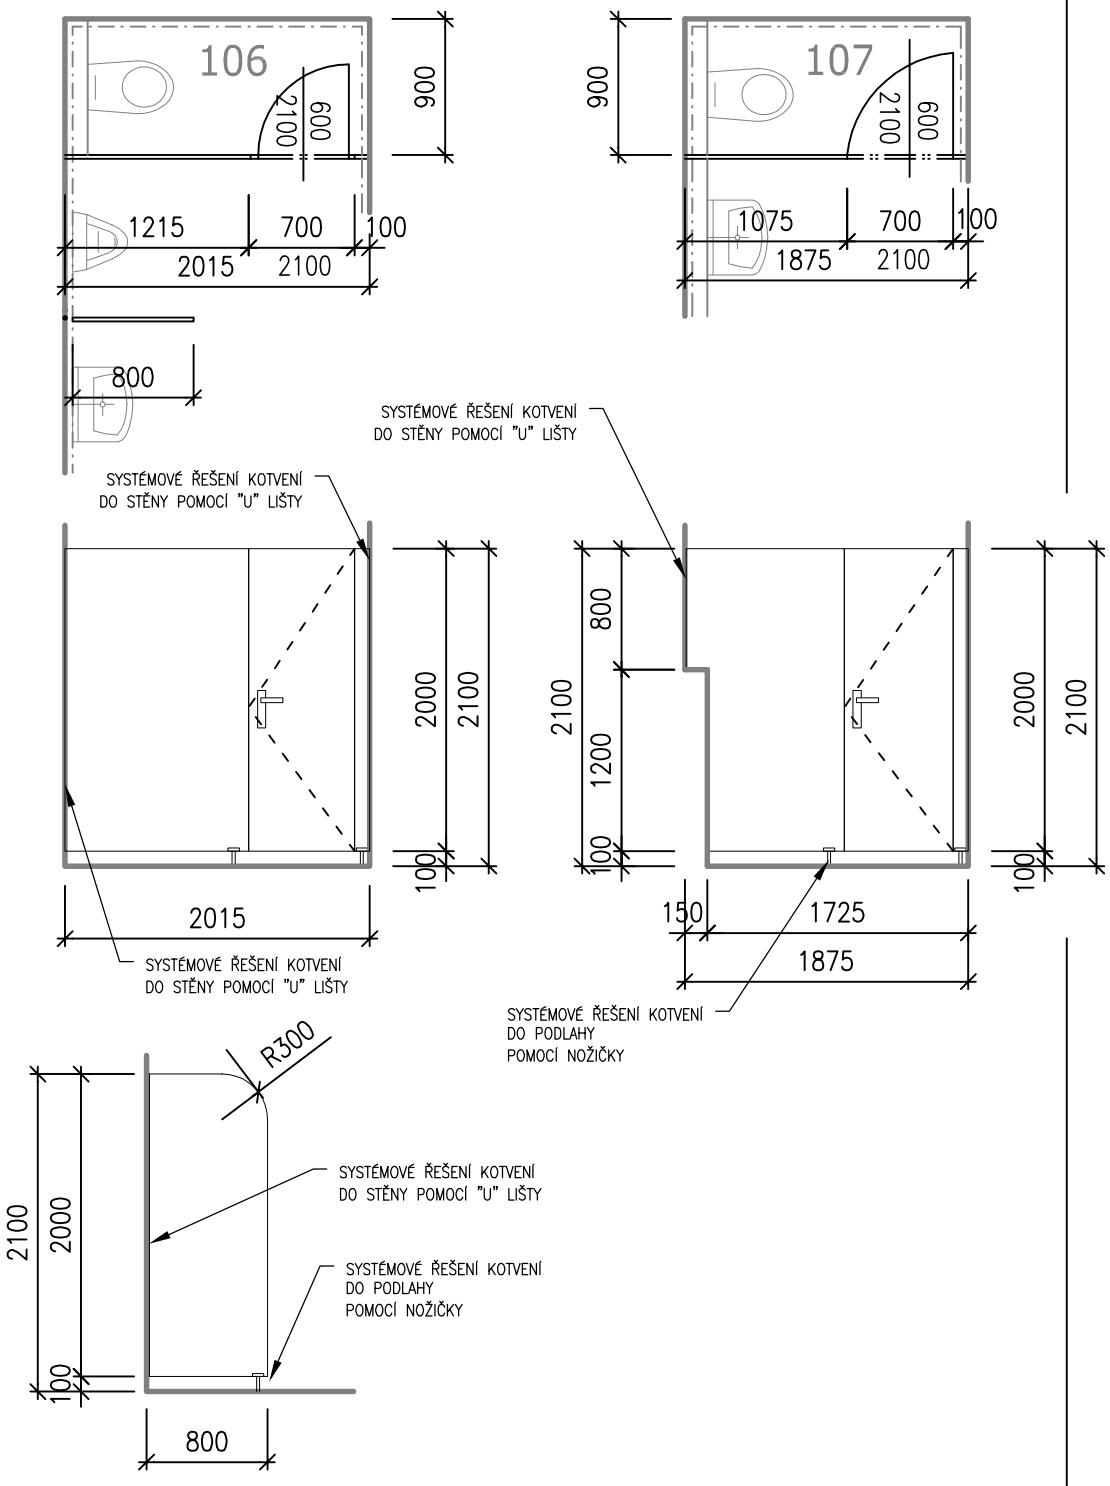
pol.	schéma	popis	množství
T4		LEHKÁ DĚLÍCÍ SANITÁRNÍ PŘÍČKA ODDĚLUJÍCÍ WC ROZMĚRY DLE SCHÉMATU, KOTVENÍ – SYSTÉMOVÉ ŘEŠENÍ DO STĚNY POMOCÍ LIŠTY A DO PODLAHY POMOCÍ NOŽIČEK MATERIÁL: VYSOKOTLAKÝ LAMINÁT, DESKY TL. 13mm, HRANA ABS, ODSTÍN: BÍLÁ KOVÁNÍ: KLIKA/KLIKA, WC ZÁMEK, MATERIÁL NEREZ HRANY LIŠTY HLINÍK, POPŘ. NEREZ	m.č. 106...2ks m.č. 107...1ks