

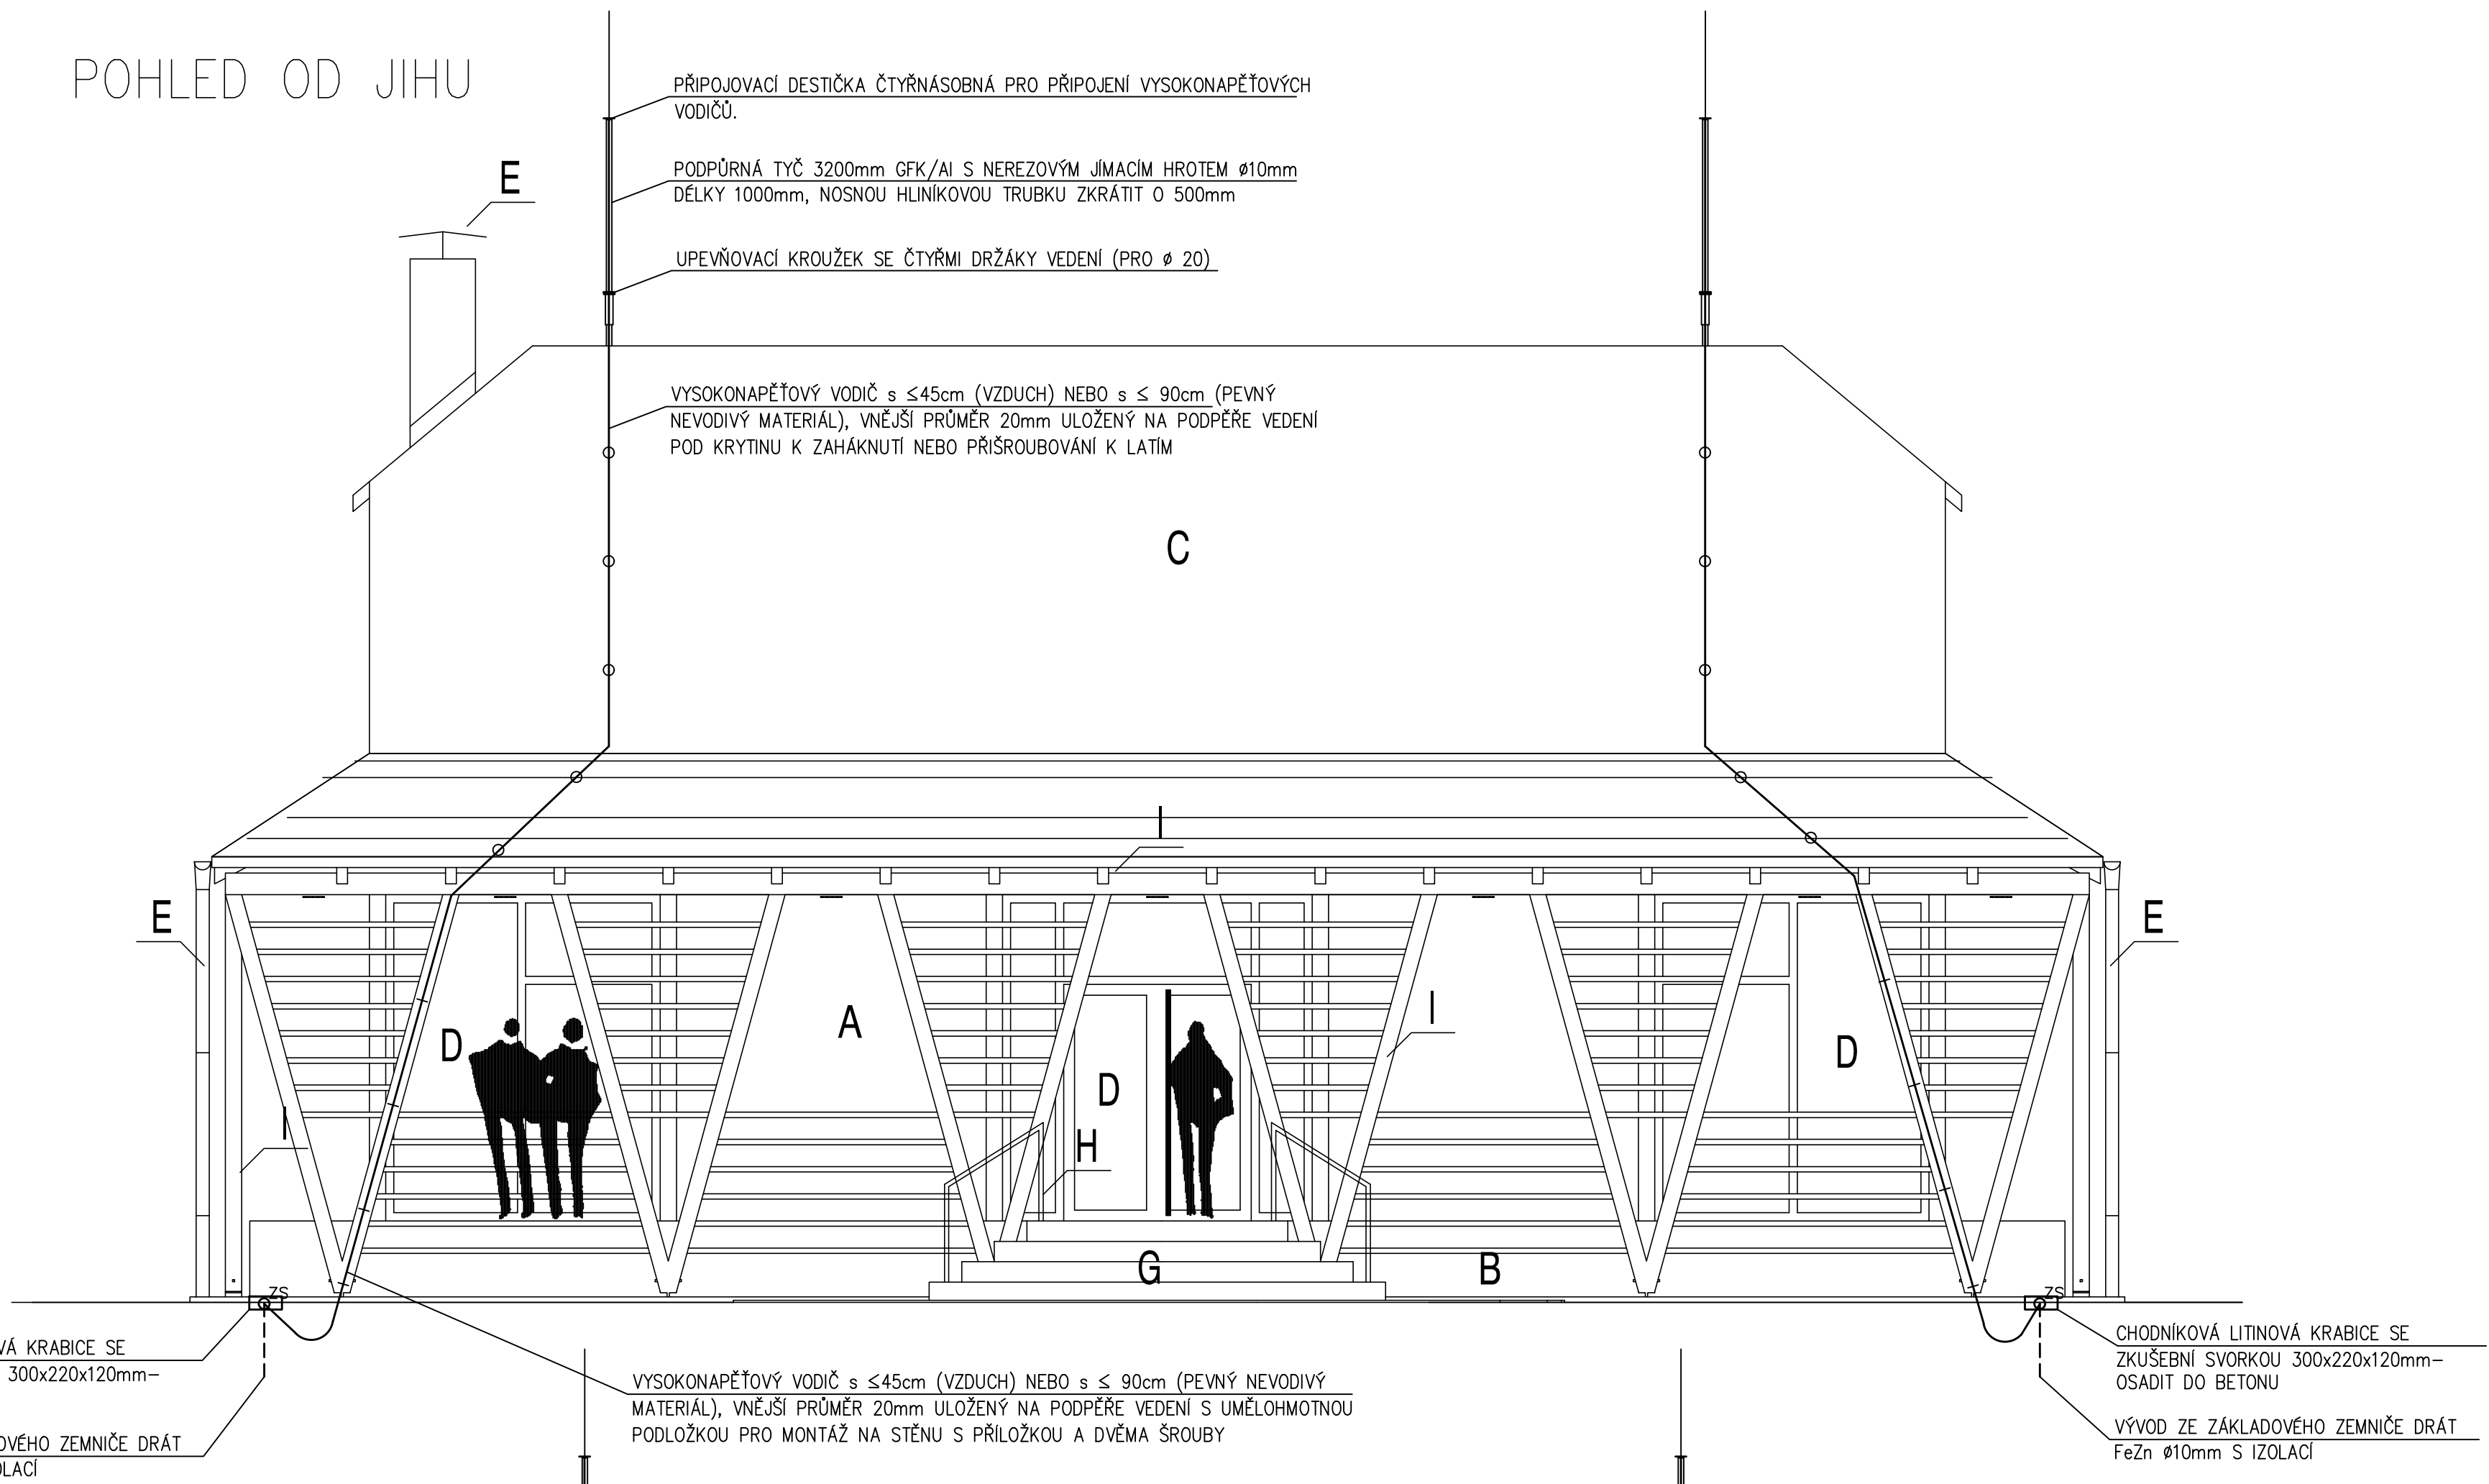


POHLED OD JIHU

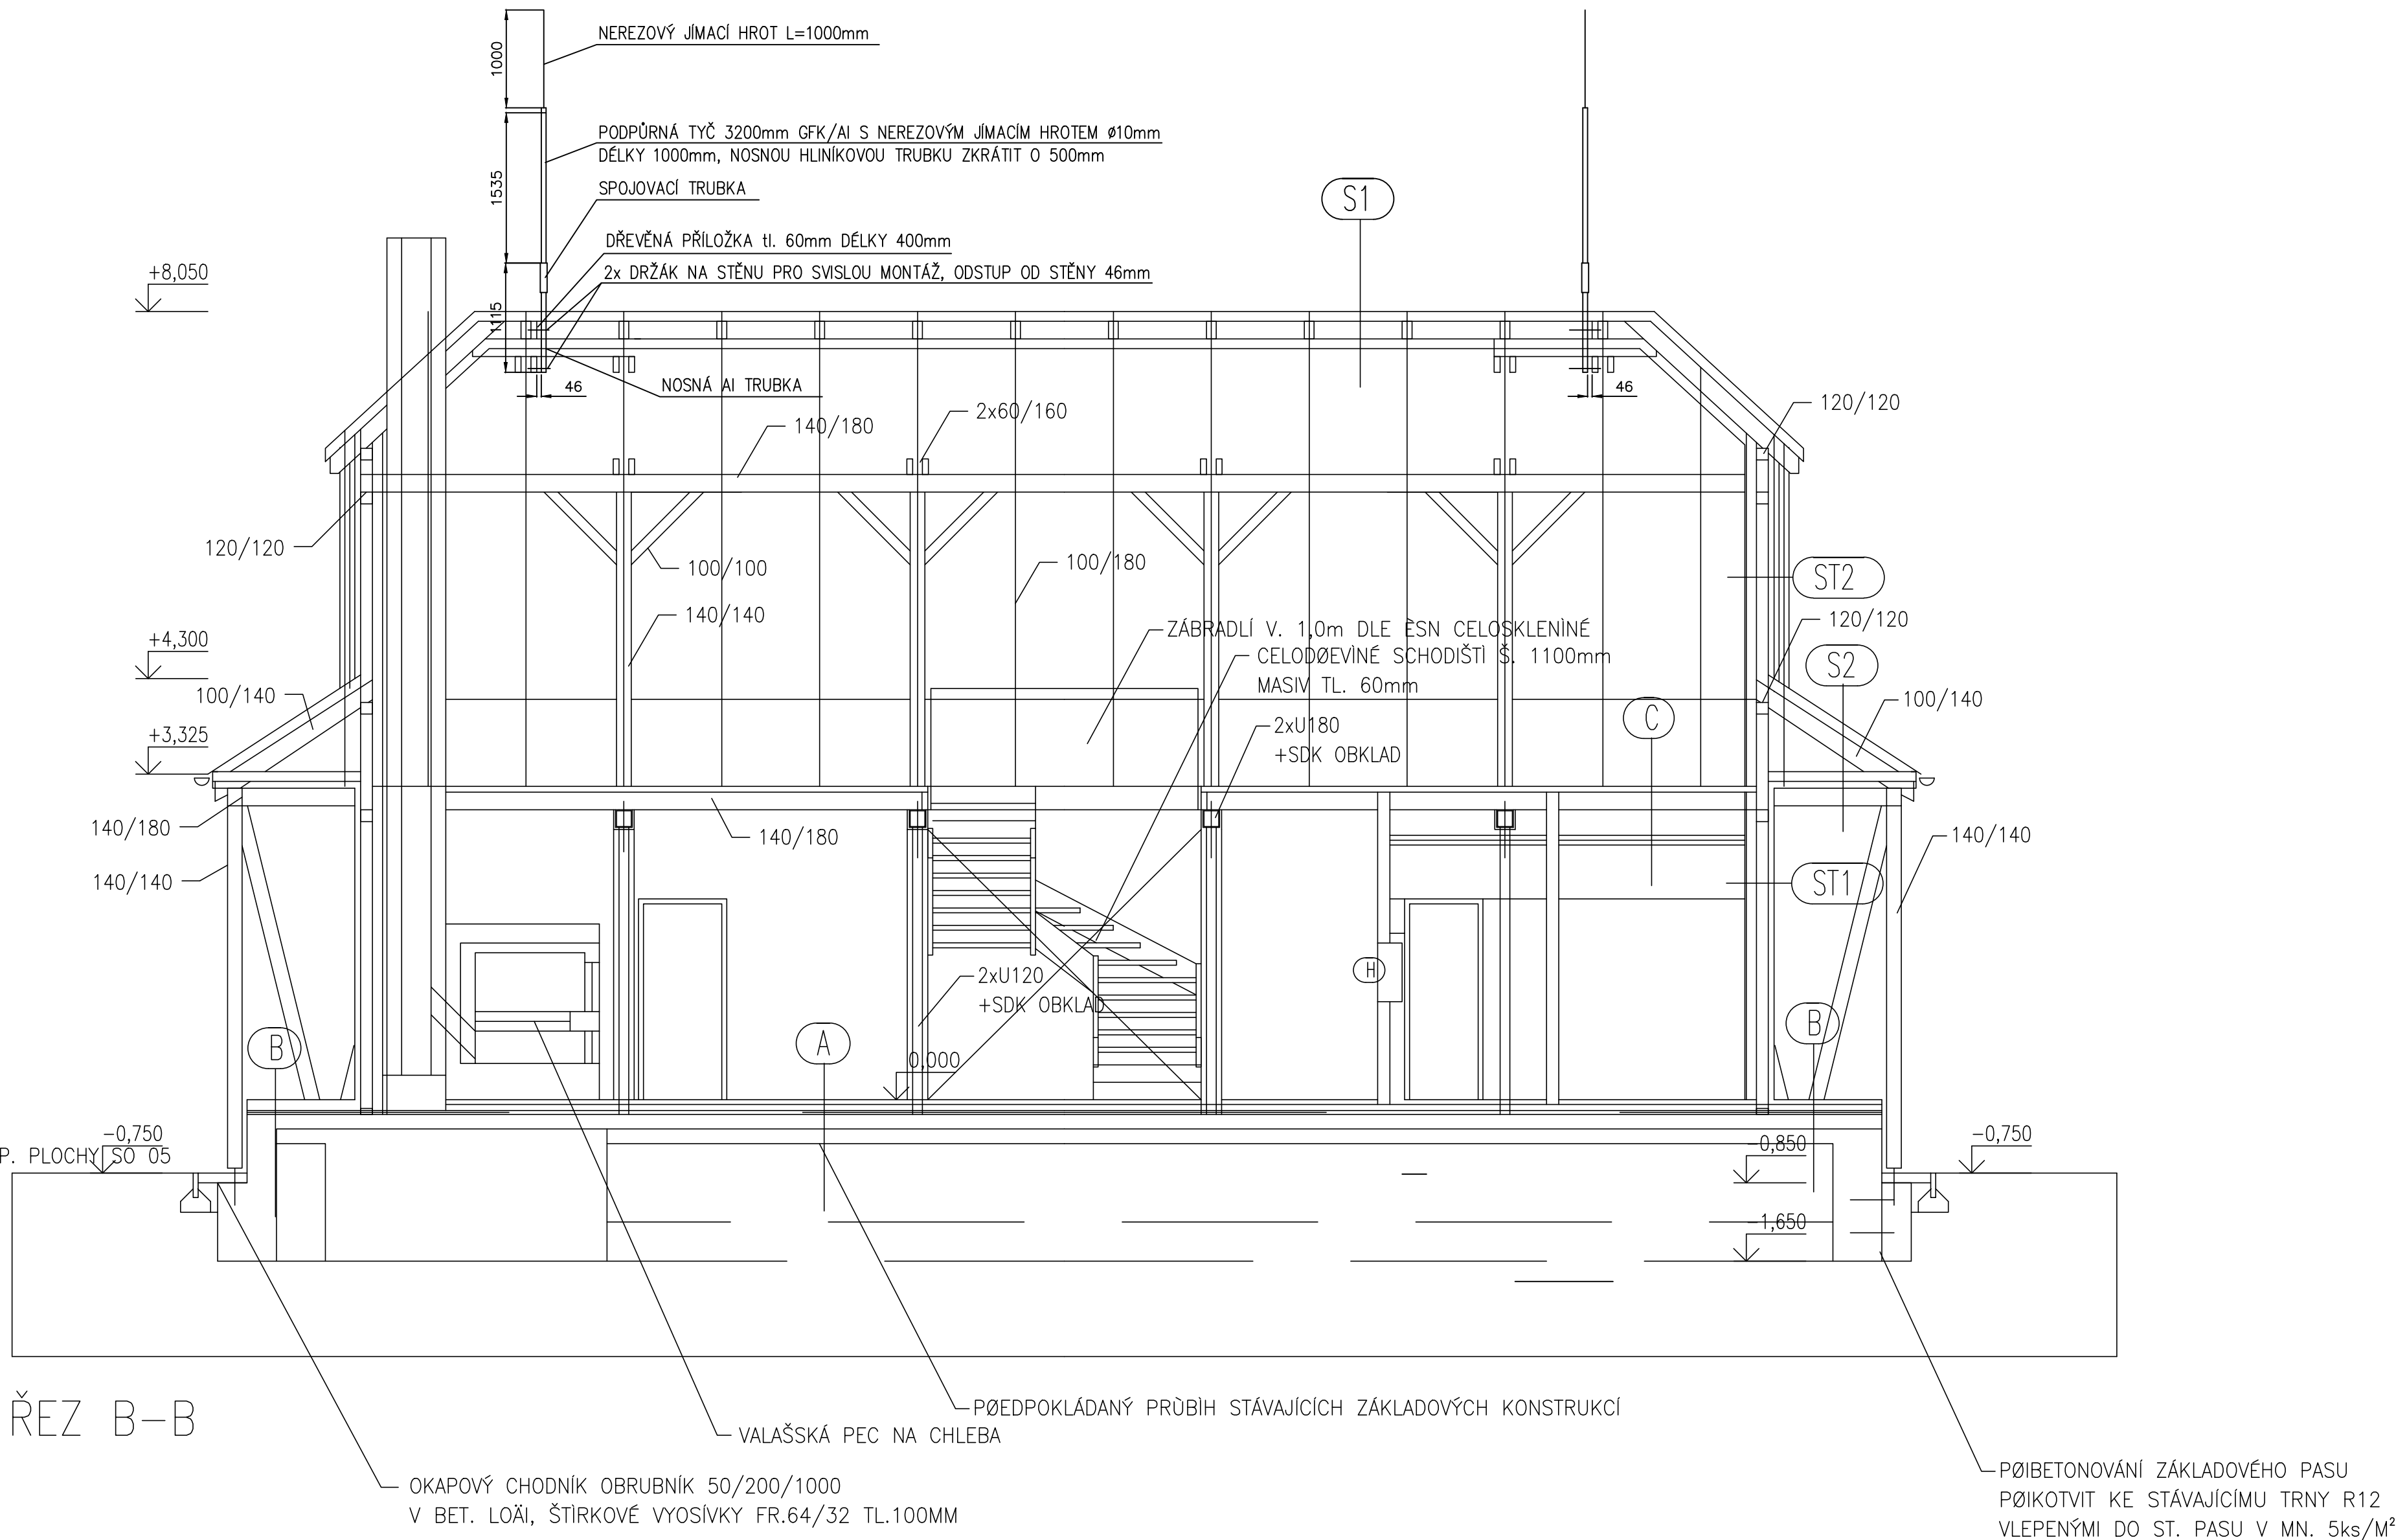

POHLED OD ZÁPADU

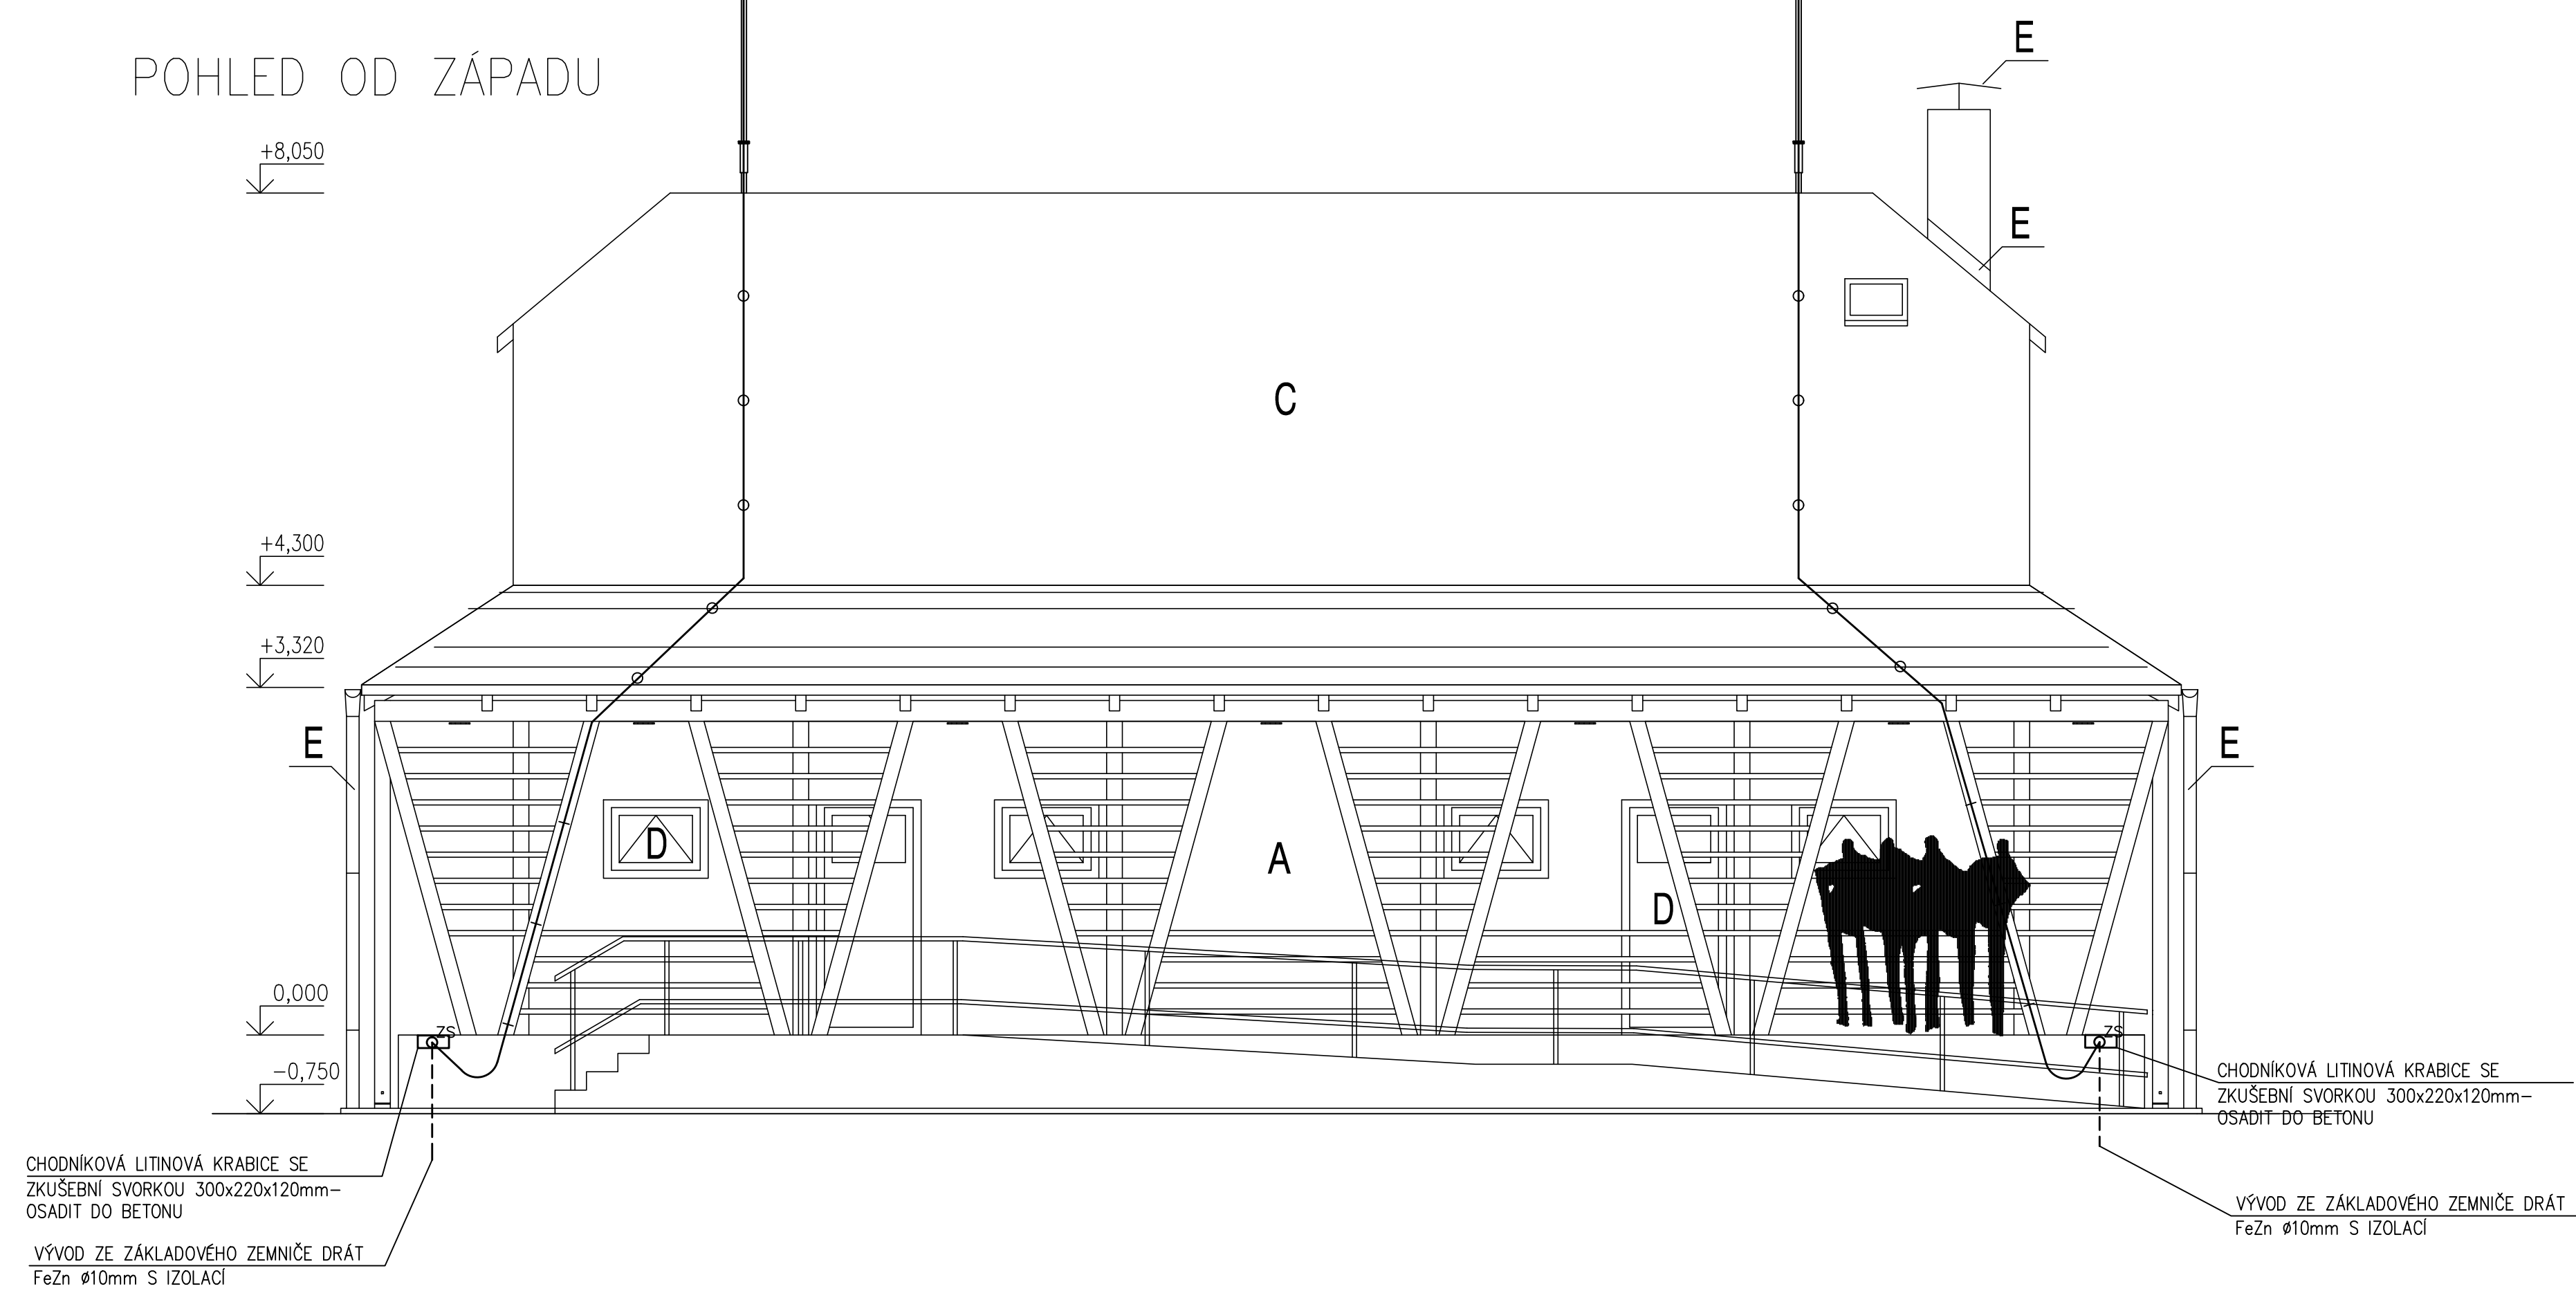

ODPOVĚDNÝ PROJEKTANT	Ing.arch. Michal Hladil	AUTORIZAČNÍ RAZÍTKO	ČÍSLO PARÉ	Ing. arch. MICHAL HLADIL autORIZOVANÝ architekt MASARYKOVO NÁM. 212 763 61 NÁPRAJEDLA mob. : 602 935 664 e-mail : hladil.m@volny.cz
VYPRACOVAL	Ing. M. Pátek			
KONTROVAL	Ing. P. Vychodil			
KAT. OZEMÍ	HALENKOV			
MÍSTO STAVBY	p.č. 1/25			
INVESTOR	OBEC HALENKOV			
ADRESA INV.	HALENKOV 655, 756 03			
AKCE	VÝSTAVNÍ A SPOLKOVÉ CENTRUM V OBCI HALENKOV	DATUM	06/2018	
OBJEKT	SO 01 - VÝSTAVNÍ A SPOLKOVÉ CENTRUMGARÁŽ	STUPEŇ	DIPS	
PROFESÍ	D1.4 - ZAŘÍZENÍ SILNOPROUDÉ ELEKTROTECHNIKY VČ. BLESKOVODU	FORMAT	10 A4	
OBSAH	POHLEDY, ŘEZ	MĚŘITKO	1 : 50	
		ČÍSLO VÝKRESU	E-01.24	