


PŮDORYS

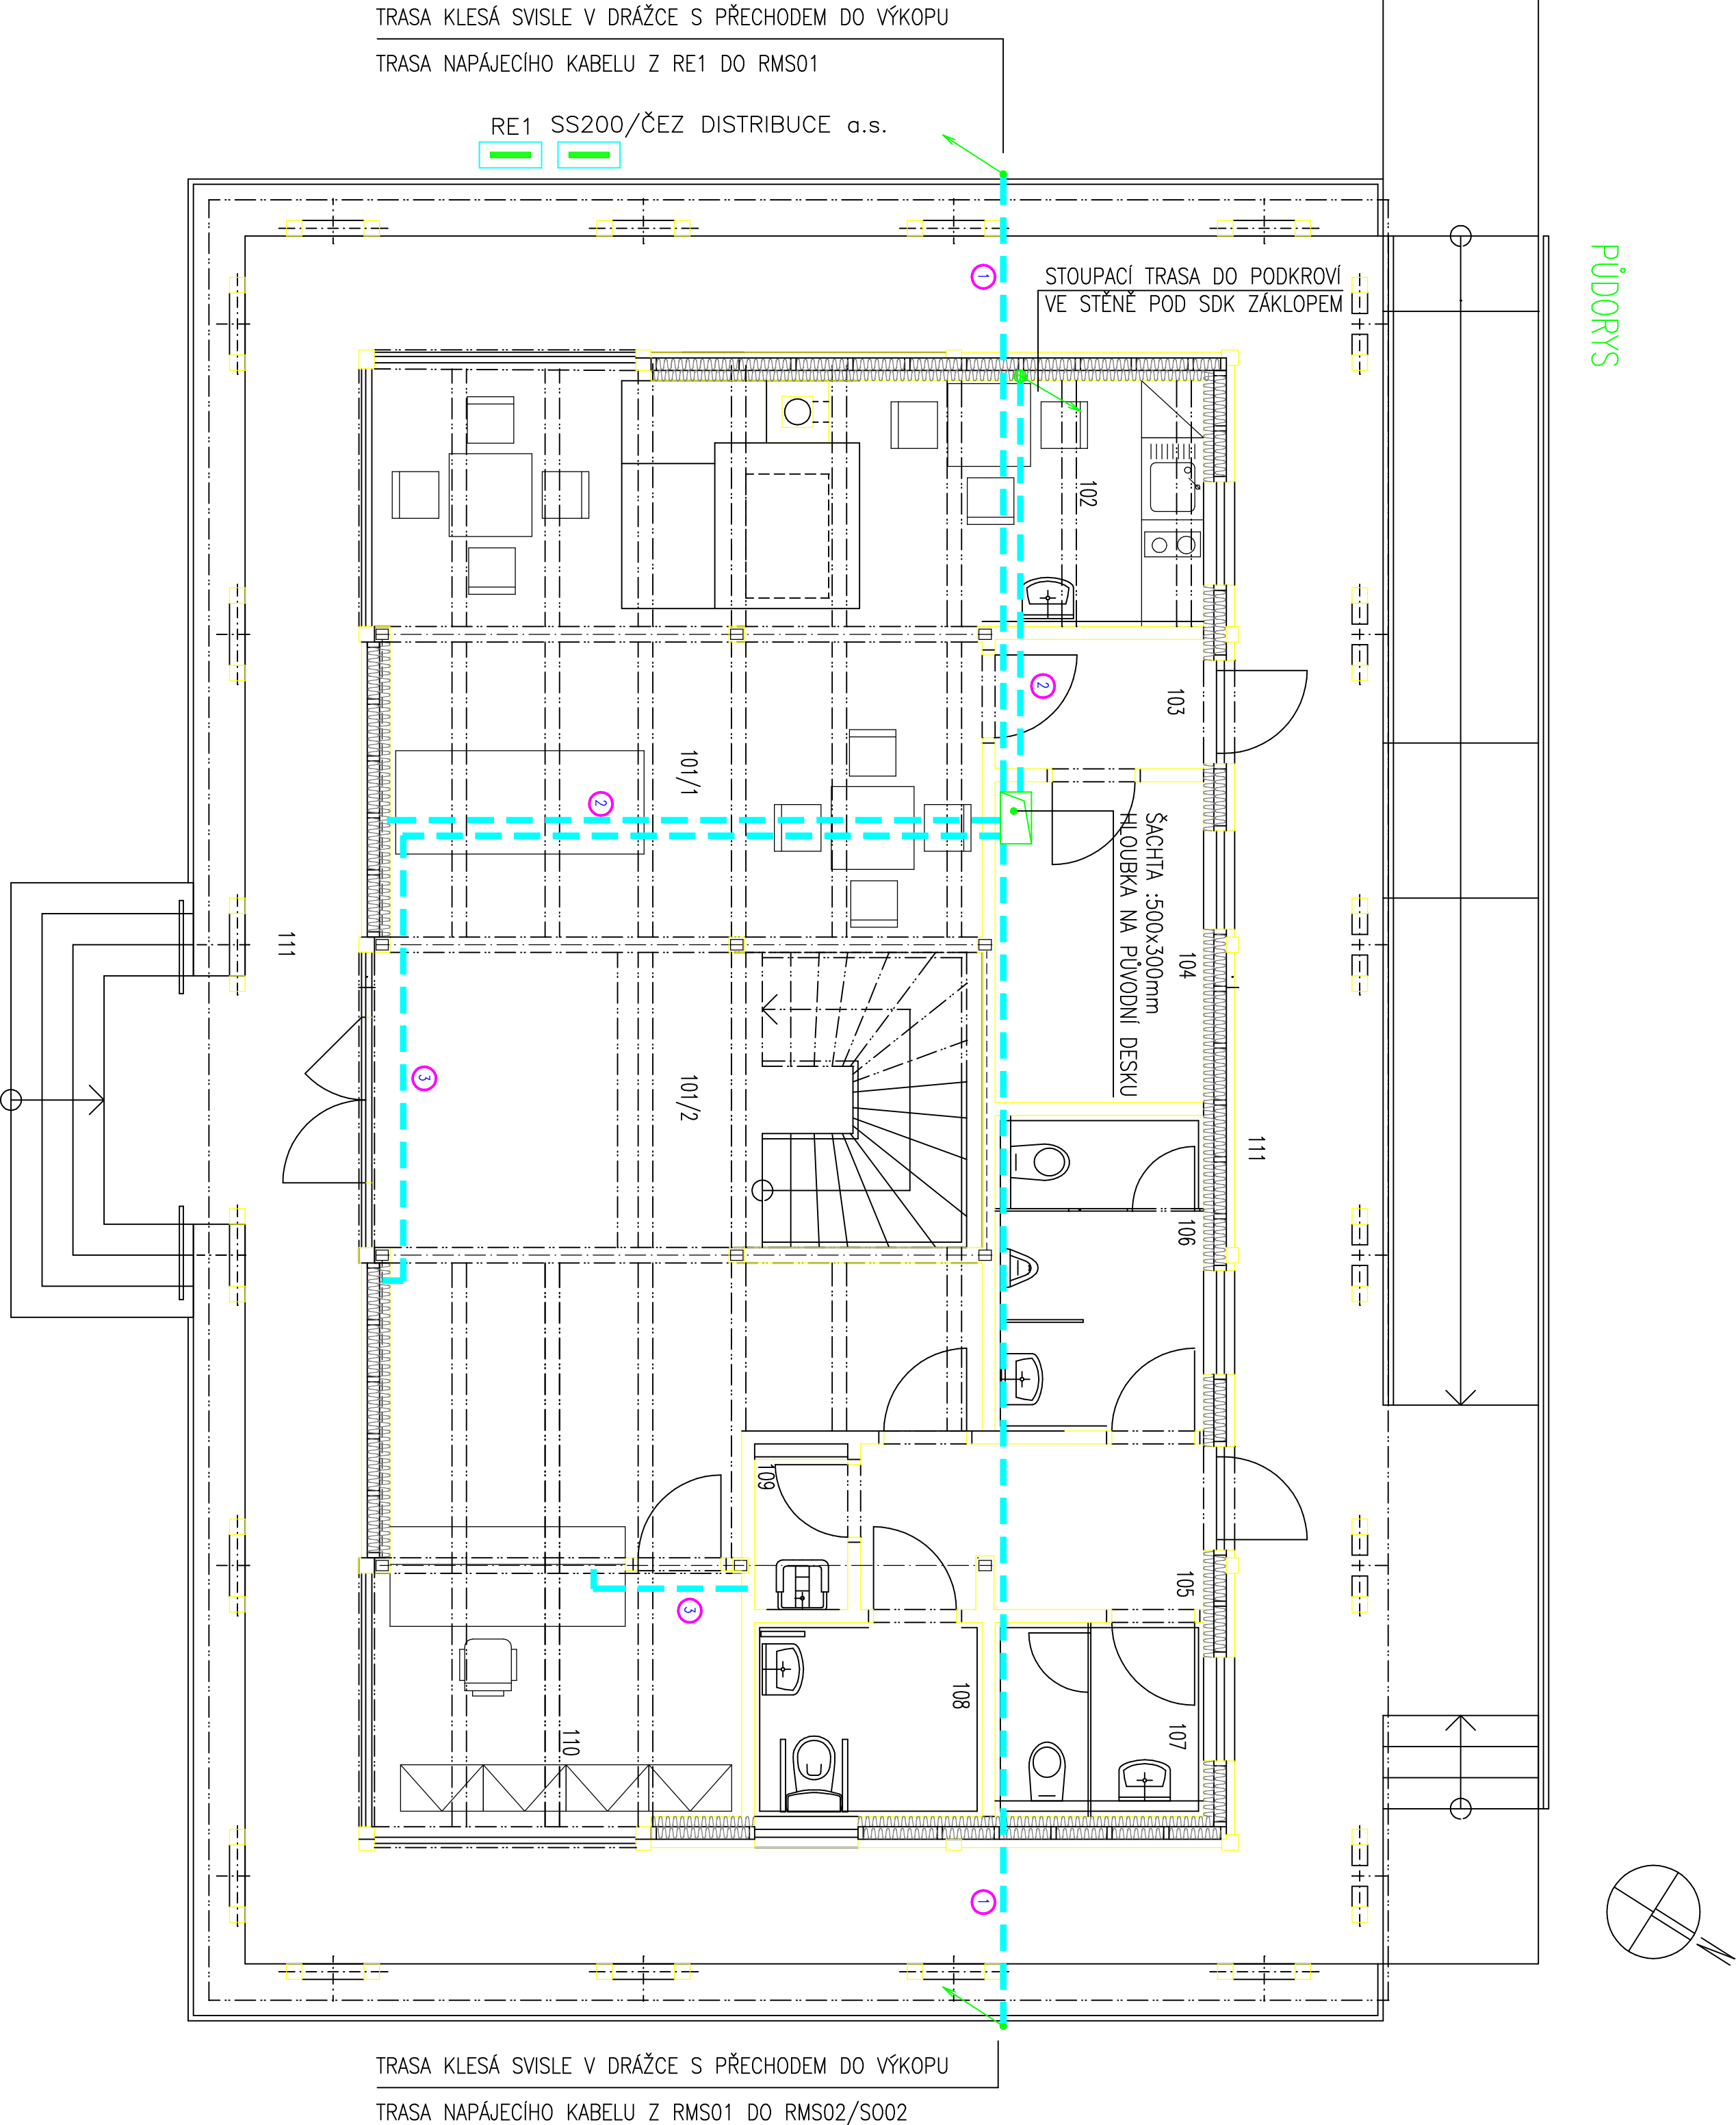

Místo číslo	Název místnosti	Podoba (m²)	Podoba	Úroveň stěn	Podoba
101	VÁLČSKÁ IZBA	62,7	KERAMICKÁ DLAŽBA	A	MAŠA BILÁ
102	KUCHYNKA	4,8	KERAMICKÝ SKL. v.75	A	MAŠA BILÁ SKL. v.75
103	CHODBA	2,4	KERAMICKÁ DLAŽBA	A	MAŠA BILÁ SKL. v.75
104	SKLADO. TECH. MÍSTN.	6,0	300/300/8 DLAŽBA	A	KERAMICKÝ SKL. v.75
105	CHODBA	3,6	300/300/8 DLAŽBA	A	MAŠA BILÁ SKL. v.75
106	WC MUŽI	6,4	300/300/8 DLAŽBA	A	KERAMICKÝ SKL. v.75
107	WC ŽENY	3,7	300/300/8 DLAŽBA	A	MAŠA BILÁ SKL. v.75
108	WC -MORNA	4,3	300/300/8 DLAŽBA	A	MAŠA BILÁ SKL. v.75
109	OKLADOVÁ MÍSTNOST	1,5	300/300/8 DLAŽBA	A	MAŠA BILÁ SKL. v.75
110	KANCELÁŘ INŽENÝRA	9,5	300/300/8 DLAŽBA	A	MAŠA BILÁ SKL. v.75
111	PODOLUBÍ	56,3	KAMENNÁ DLAŽBA LAMOVÁ	B	MAŠA BILÁ SKL. v.75

LEGENDA MÍSTNOSTI

- LEGENDA ÚLOŽNÝCH KONSTRUKCI
- 1 x PASTOVÁ KORUGOVANÁ HADICE NAPŘ.KOPFLEX TYP : KP09050 (50/41mm)
  - 2 x PASTOVÁ KORUGOVANÁ HADICE NAPŘ.KOPFLEX TYP : KP09050 (50/41mm) – UKONČIT V DUNĚ STĚNY
  - 1 x PASTOVÁ KORUGOVANÁ HADICE NAPŘ.KOPFLEX TYP : KP09040 (40/32mm) – UKONČIT V DUNĚ STĚNY

POZNÁMKA

- V POLOZE POD ROZMĚŘCEM SE UPRAVÍ ŠACHTA O ROZMĚRECH 500x300 mm .HLUBKA ŠACHTY DOSAHUJE NA ÚROVEŇ PŮVODNÍ BETONOVÉ DESKY
- VYŠTĚNÍ GRANAČEK LUCIE SE STĚNOU ŠACHTY
- DŘÁŽKY VE STĚNĚ ZÁKLADU JE MOŽNO VYTVOŘIT PŘI BETONÁŽI NOVÝCH ZÁKLADOVÝCH KONSTRUKCI

ODPOVĚDNÝ PROJEKTANT	Ing.arch. Michal Hroší	AUTORIZAČNÍ MÍSTNOST	ČÍSLO PRÁCE
PROJEKTANT	Ing. Petr Vojtěch		
KAT. ČÍSLO	HALEKOV		
MÍSTO STAVBY	PČ. 1/25		
INVESTOR	OBEC HALEKOV		
ADRESA INV.	HALEKOV 655, 756 03		
KLASIFIKACE	HALEKOV 655, 756 03		
OBJEKT	SO 01 – VÝSTAVNÍ A SPOJKOVÉ CENTRUM		
PROJEKT	D.1.4. ZÁŘÍZENÍ SILNOPROUDÉ ELEKTROTECHNIKY		
OSBAH	PŮDORYS 1.NP–TRASY ÚLOŽNÝCH KABELOVÝCH KONSTRUKCI		
		ČÍSLO VÝKRESU	EO1.11

Ing. arch. MICHAL HLADIL

autorský architekt

Masarykovo nám. 75

763 61 NÁPRAJEDLA

mob. : 802 535 664

e-mail : hradil@volny.cz

06/2018

STUPEŇ

DPS

6 A4

FORMÁT

1 : 50

MĚŘÍTKO