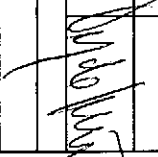


| | | | | | | |
|---|-------------------------|---|---------------------|------------|--|---------|
| ODPOVĚDNÝ PROJEKTANT | Ing.arch. Michal Hladil |  | AUTORIZAČNÍ RAZÍTKO | ČÍSLO PŘÍK | Ing. arch. MICHAL HLADIL autORIZOVANÝ architekt Masarykovo nám. 75 763 61 NÁPĚJEDLA mob. : 602 935 664 e-mail : Hladil.m@volny.cz | |
| PROJEKTANT | Ing. Petr Vychopel | | | | | |
| KAT. OZEMÍ | HALENKOV | | | | | |
| MÍSTO STAVBY | p.č. 1/25 | | | | | |
| INVESTOR | OBEC HALENKOV | | | | | |
| ADRESA INV. | HALENKOV 655, 756 03 | | | | | |
| AKCE | | | | | | |
| VÝSTAVNÍ A SPOLKOVÉ CENTRUM V OBCI HALENKOV | | | | | | |
| OBJEKT SO 01 – VÝSTAVNÍ A SPOLKOVÉ CENTRUM | | | | | | |
| PROFESÍ D.1.4. ZAŘÍZENÍ SILNOPROUDÉ ELEKTROTECHNIKY | | | | | | |
| OBJEKT | | | | | DATA | 06/2018 |
| | | | | | STUPĚŇ | DPS |
| | | | | | FORMÁT | A4 |
| | | | | | MĚŘÍTKO | 1:1 |
| OBJEKT | ROZVÁDĚČ RMS 01 | | | | ČÍSLO VÝKRESU | E01.06 |

| | |
|-----------------------|---|
| TYP PROVEDENÍ: | OCELOPLECHOVÁ ROZVODNICE NÁSTĚNNÁ/240 MODULŮ |
| KRYTÍ V UZAVR. STAVU: | IP 44 |
| KRYTÍ V OTEVR. STAVU: | IP 20 |
| ROZMĚRY: | 550x1550x205 mm (šxvxxh) |
| DELENÍ: | — |
| NÁTER: | TYPOVÝ DLE VÝROBCE |
| OBSLUHA: | PRACOVNÍKY SEZNAMENÝMI (PŘÍSTROJE NA PANELU IP20) |
| PRIVOD(Ů): | ZESPODU |
| VÝVODY: | NAHORU / DOLŮ |

POZNÁMKA

- o SKŘÍŇ ROZVÁDĚČE JE NAVRŽENA Z VÝROBNÍHO PROGRAMU NAPŘ. FIRMY HAGER.
- o TYP SKŘÍŇĚ : FP02TN/240 MODULŮ
- o ROZVÁDĚČ BUDE OSAZEN NA POMOCNOU KONSTRUKCI NA STĚNU V m.č.104
- o ROZVÁDĚČ VYBAVIT KAPSOU NA VÝKRESOVOU DOKUMENTACI
- o NOSNÁ PŘÍSTROJOVÁ LIŠTA "DIN" BUDE VŽDY OSAZENA NA CELOU ŠÍŘKU SKŘÍŇĚ PRO MOŽNÉ POSTUPNÉ DOPLŇOVÁNÍ PŘÍSTROJOVÉ NÁPLNĚ VE VÝHLEDU ROVNĚŽ VÝŘEZ V PANELU IP20 BUDE VŽDY PROVEDEN NA CELOU ŠÍŘKU SKŘÍŇĚ .
- o POZICE NEOBSAZENÉ PŘÍSTROJI BUDOU PŘEKRYTY PLASTOVOU KRYTKOU .
- o JE POŽADOVÁNO DŮSLEDNÉ SVORKOVÁNÍ VŠECH VODIČŮ VÝÚSTĚNÝCH Z ROZVODNICE
- o POPISNÉ ŠTÍTKY PŘÍSTROJŮ – STROJOVĚ RYTÉ
- o PROSTOROVÉ REZERVY V ROZVÁDĚČI DODRŽET PRO MOŽNÉ DOPLŇOVÁNÍ PŘÍSTROJŮ VE VÝHLEDU
- o NA DVERČÍCH ROZVÁDĚČE BUDOU UMLÍSTĚNY BEZPEČNOSTNÍ TABULKY A NÁPISY DLE ČSN 34 3510 TAKTO :

| | |
|-----------------|---------------|
| TABULKA ČÍSLO : | NÁPIS ČÍSLO : |
|-----------------|---------------|


| | |
|------|---|
| 8601 | 6121 – HLAVNÍ VYPÍNAČ |
| 8726 | 4301 – NEHAS VODOU ANI PĚNOVÝMI PŘÍSTROJI |
| 0101 | POZOR ELEKTRICKÉ ZAŘÍZENÍ |

| | | | | | | |
|--------------------|---|-----------------|------------|---|--|-----------------|
| LIST č.: LISTU: | 3 | ROZVÁDĚČ RMS 01 | | | | ARCHIVNÍ ČÍSLO: |
| | | OBJ.C.,Pj: | ZAK.CÍSLO: | ARCE: | | |
| | | S001 | | VYSTAVNÍ A SPOJKOVÉ CENTRUM V OBCE HALENKOV | | |
| | | PROVEDL: | DATUM: | INVESTOR: | | VÝKRES ČÍSLO: |
| | | ING.VYCHOPEN | 07.2018 | OBEC HALENKOV | | E01.06 |

3+N+PE AC 50 Hz 230/400V/TN-C-S

KOMBINOVANÝ SVODIČ BLESKOVÝCH PROUDŮ A PŘEPĚTÍ
TYP : SJBC-25E-3-MZS/KATALOG.ČÍSLO 38361
KOMBINOVANÝ : TYP1+TYP2
ZPŮSOB ZAPOJENÍ "V"


PŘÍPOJNICE OCHRANNÉHO POSPOJOVÁNÍ
CS-PE15

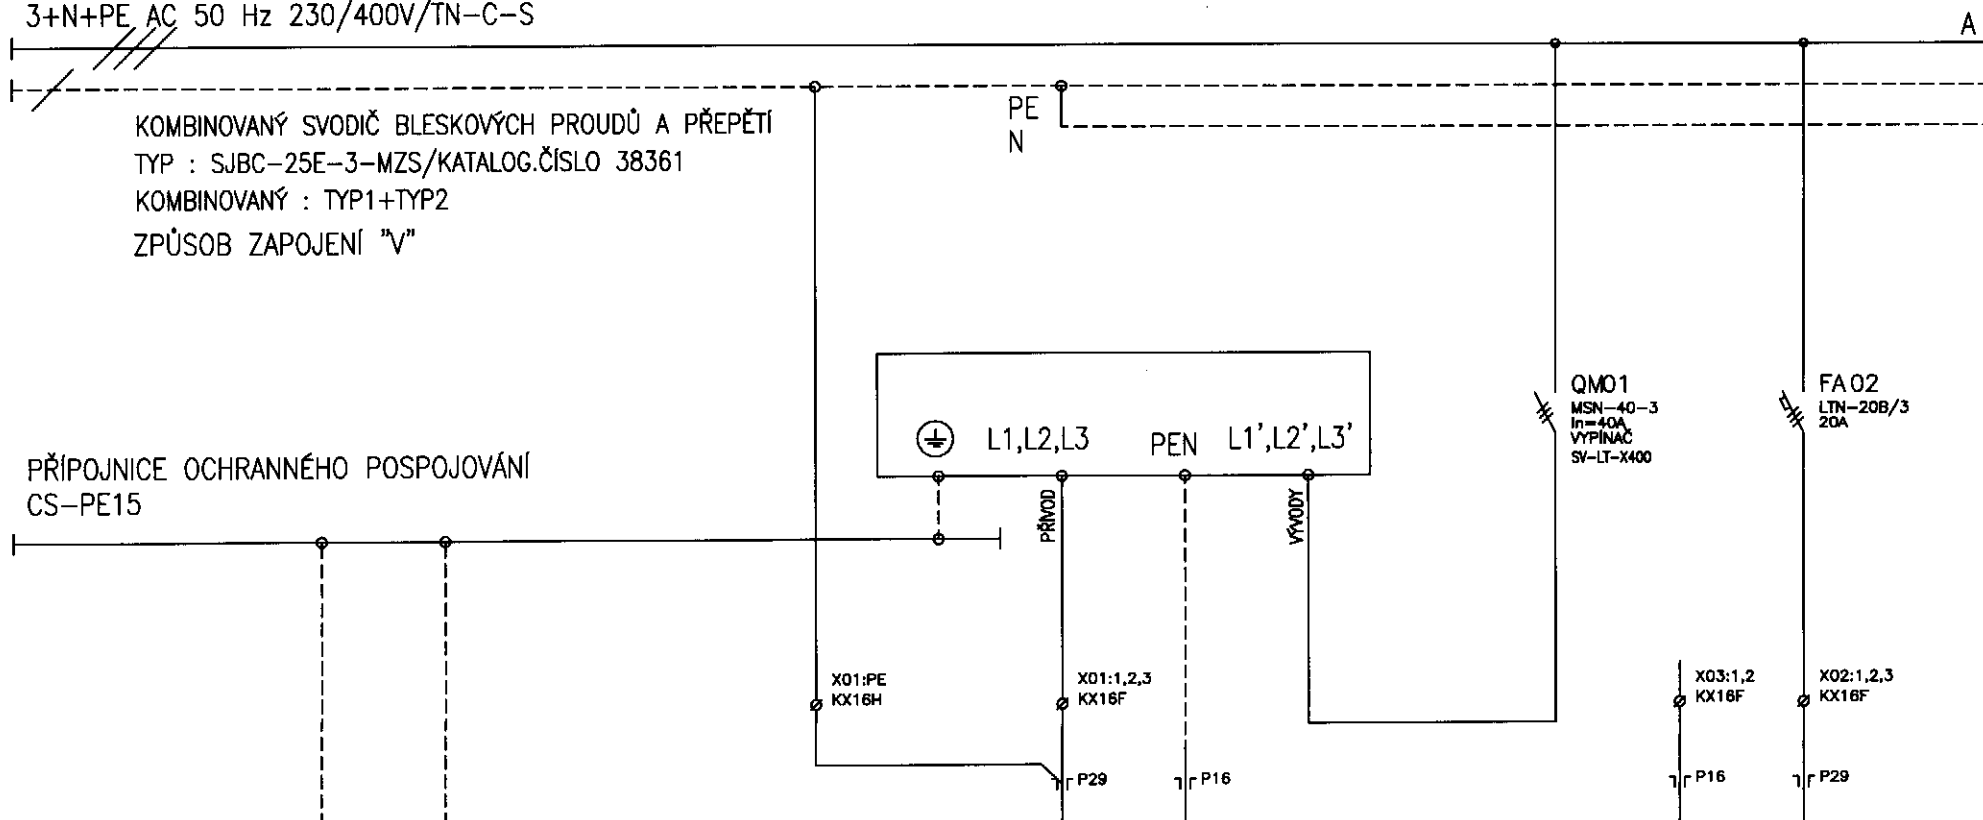


| | | | | | | | | | | | | | | | |
|----------|--|----------------------|----------------------|---------|--|--|--|---------------------------|------------------------------|--|--|--|-----------------|--------------------------------|--|
| VÝVOD C. | | | | | | | | 01 | | | | | 02 | 02 | |
| ZARÍZENÍ | | UZEMŇOVACÍ BOD | OCELOVÉ KONSTRUKCE | | | | | ELEKTROMĚROVÝ ROZVÁDĚČ | VÝVOD UZEMNĚNÍ | | | | SB 01.03 | RMS 02 | |
| Pi [kW] | | | | | | | | | HUP | | | | | | |
| KABEL | | CY 16mm ² | CY 16mm ² | | | | | CYKY 4x16/J | CY 16mm ² | | | | CYKY 3x1,5/O | CYKY 4x10/J | |
| C.KABELU | | | | | | | | WL 1.01 | NAPOJENO NA | | | | WS 01.03 | WL 01.02 | |
| | | HUP FASÁDA | | REZERVA | | | | HLAVNÍ NAPÁJENÍ ROZVÁDĚČE | HLAVNÍ UZEMŇOVACÍ PŘÍPOJNICE | | | | DÁLKOVÉ VYPNUTÍ | HLAVNÍ NAPÁJENÍ ROZVÁDĚČE S002 | |

HLAVNÍ OCHRANNÉ POSPOJOVÁNÍ


| | | | | |
|------------|-----------------------|----------------|--|-----------------|
| LIST C.: 4 | ROZVÁDĚČ RMS 01 | | | ARCHIVNÍ ČÍSLO: |
| LISTU: | OBJ.C.PI: S001 | ZAK.ČÍSLO: | AKCE: VÝSTAVNÍ A SPOLEKOVÉ CENTRUM V OBCI HALENKOV | VÝKRES ČÍSLO: |
| | PROVEDL: ING.VYCHOPEN | DATUM: 07.2018 | INVESTOR: OBC HALENKOV | E01.06 |

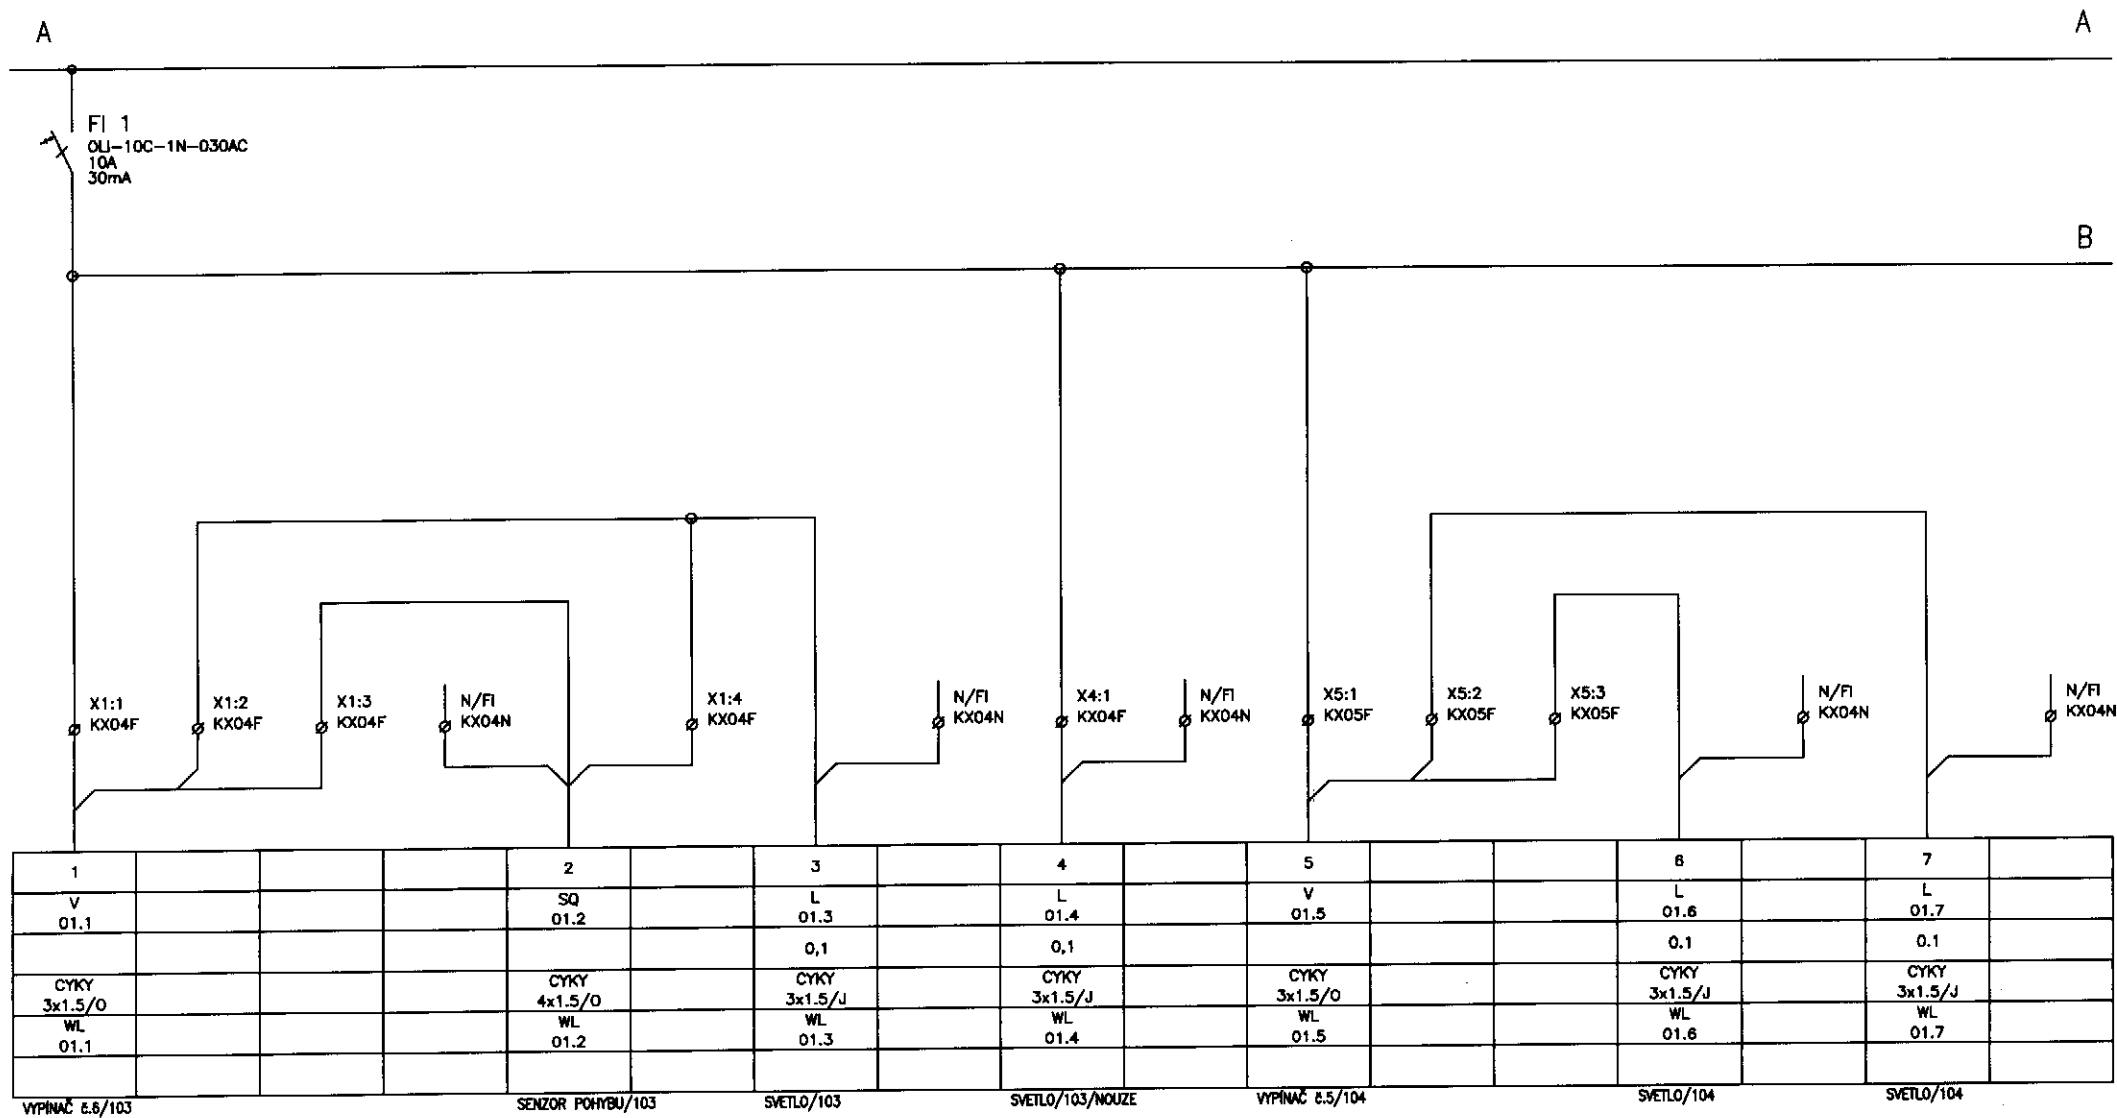

| | | | | |
|----------------------|--------------------------|-------------------|--|-------------------------|
| LIST C.: 5 LISTU: | ROZVÁDEČ RMS 01 | | | ARCHIVNÍ ČÍSLO: |
| | OBJ.C.PJ: 8001 | ZAK.ČÍSLO: | AKCE: VÝSTAVNÍ A SPOLEČNÉ CENTRUM V OBCI HALENKOV | VÝKRES ČÍSLO: E01.06 |
| | PROVEDL: ING.VYCHOPEN | DATUM: 07.2018 | INVESTOR: OBEC HALENKOV | |

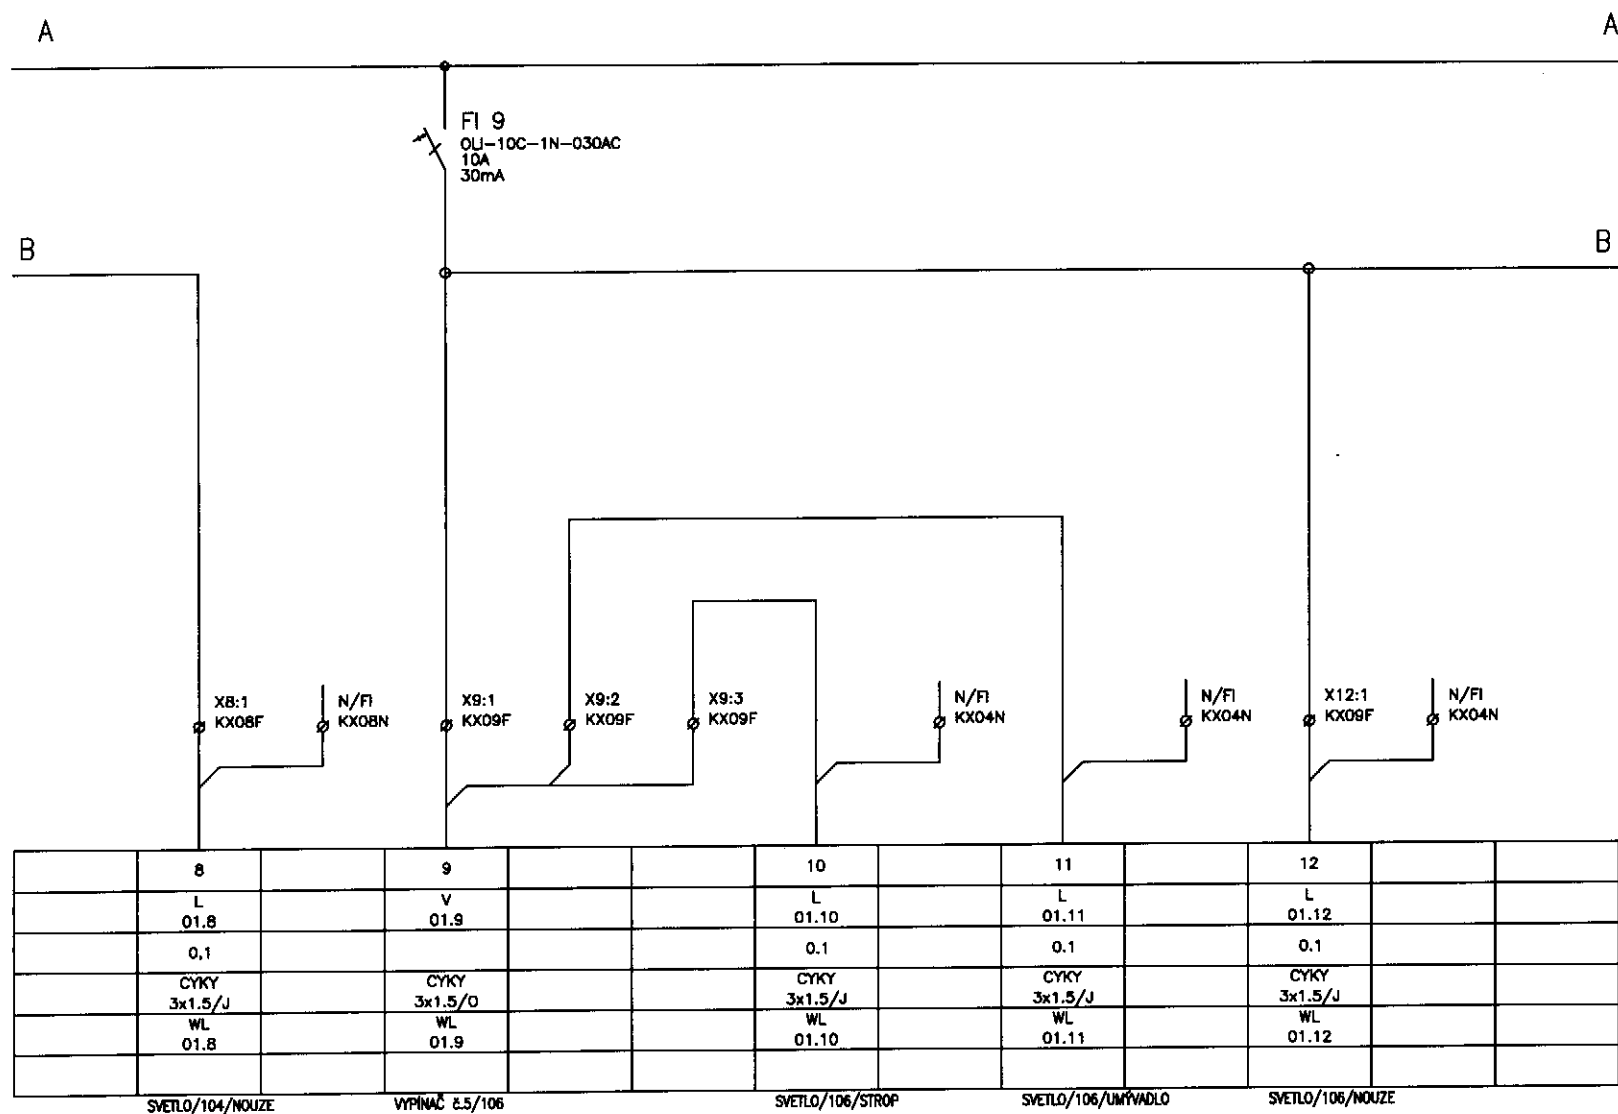

| | | | | | |
|--------------------|---|--------------------------|-------------------|---|-----------------|
| LIST C.: LISTU: | 6 | ROZVADĚČ RMS 01 | | | ARCHIVNÍ ČÍSLO: |
| | | OBJ.C.PJ: S001 | ZAK.ČÍSLO: | AKCE: VÝSTAVNÍ A SPOLEKOVÉ CENTRUM V OBCI HALENKOV | VÝKRES ČÍSLO: |
| | | PROVEDL: ING.VYCHOPEK | DATUM: 07.2018 | INVESTOR: OBEC HALENKOV | E01.06 |

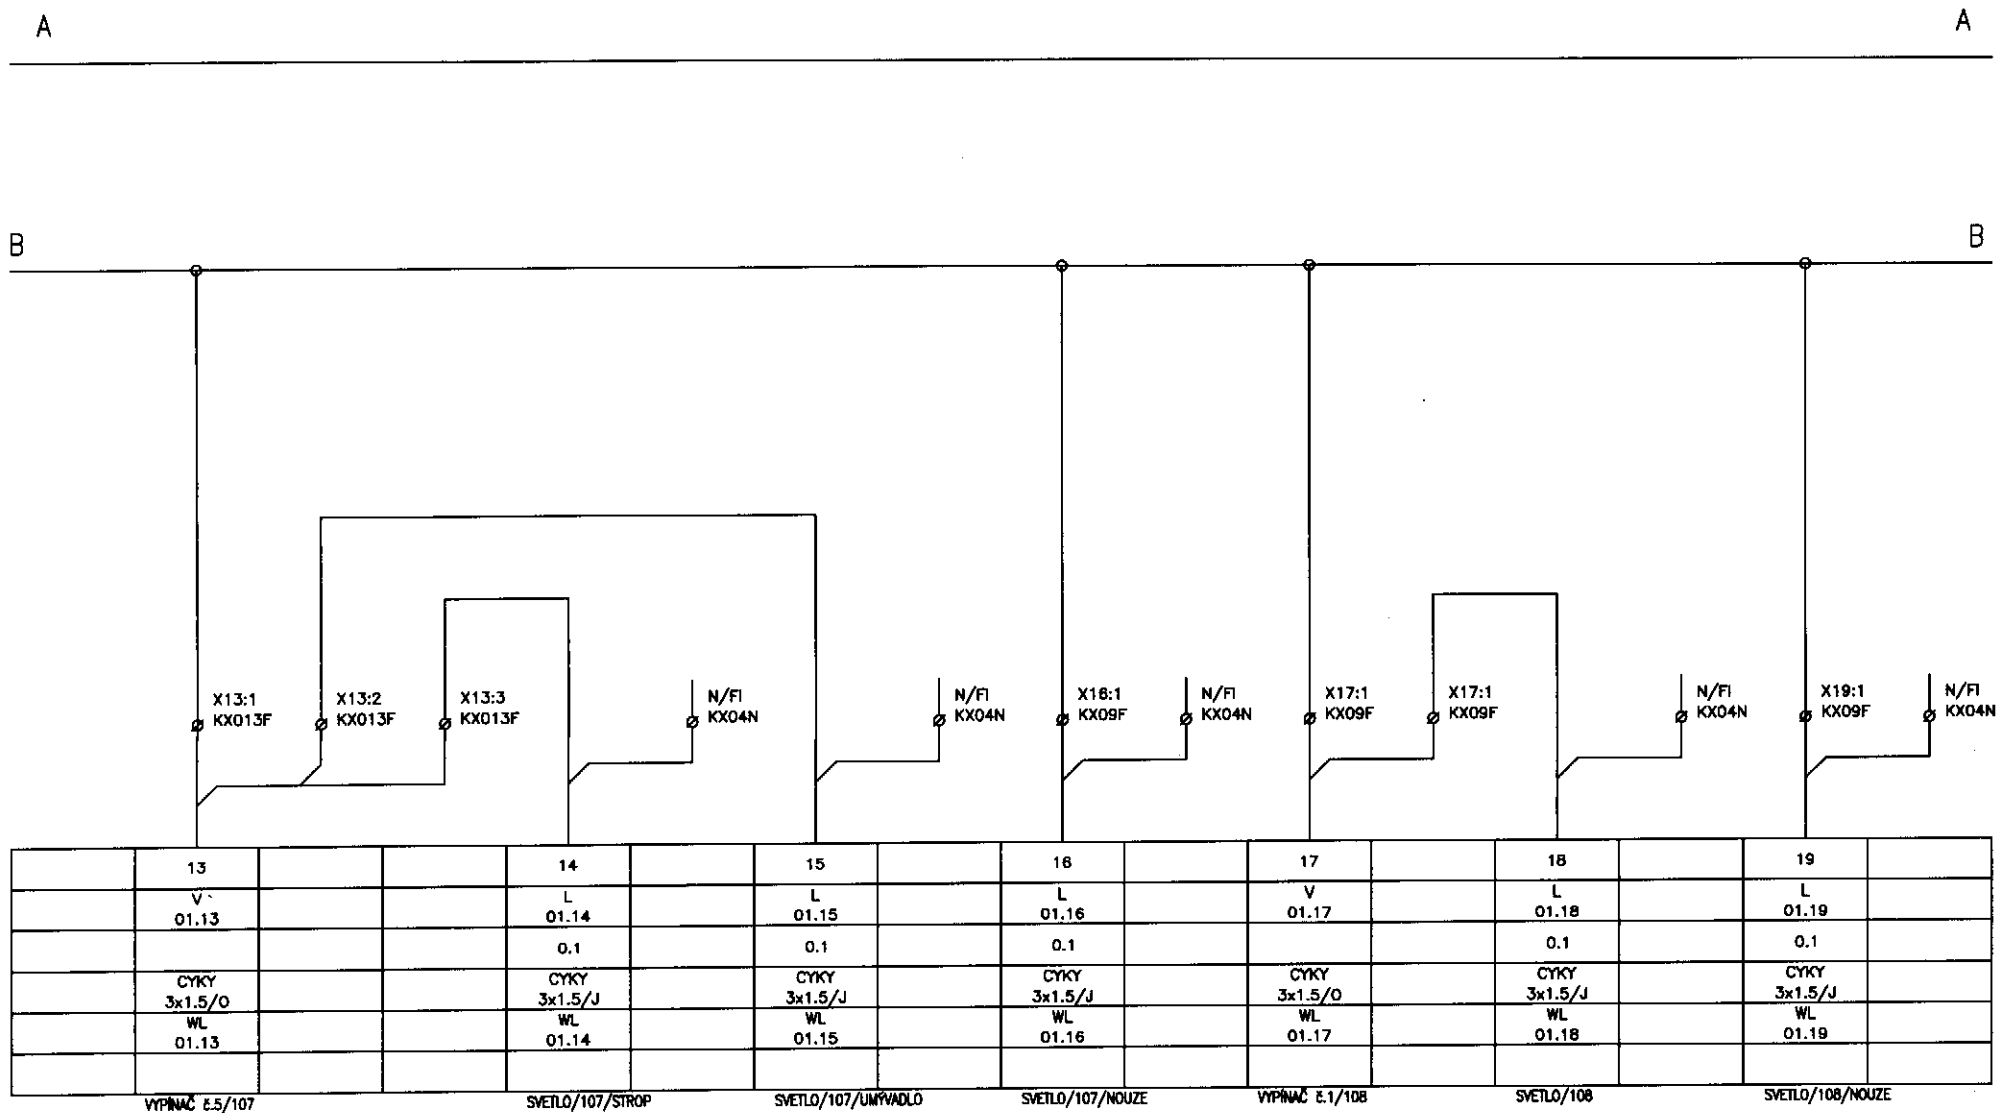


| | | | | | |
|--------------------|---|---------------------------|-------------------|---|-------------------------|
| LIST C.: LISTU: | 7 | ROZVÁDEČ RMS 01 | | | ARCHIVNÍ ČÍSLO: |
| | | OBČ. PÍ: SO01 | ZAK. ČÍSLO: | AKCE: VÝSTAVNÍ A SPOLEKOVÉ CENTRUM V OBCI HALENKOV | VÝKRES ČÍSLO: E01.06 |
| | | PROVEDL: ING. VYCHOPEN | DATUM: 07.2018 | INVESTOR: OBEČ HALENKOV | |


A

A

B

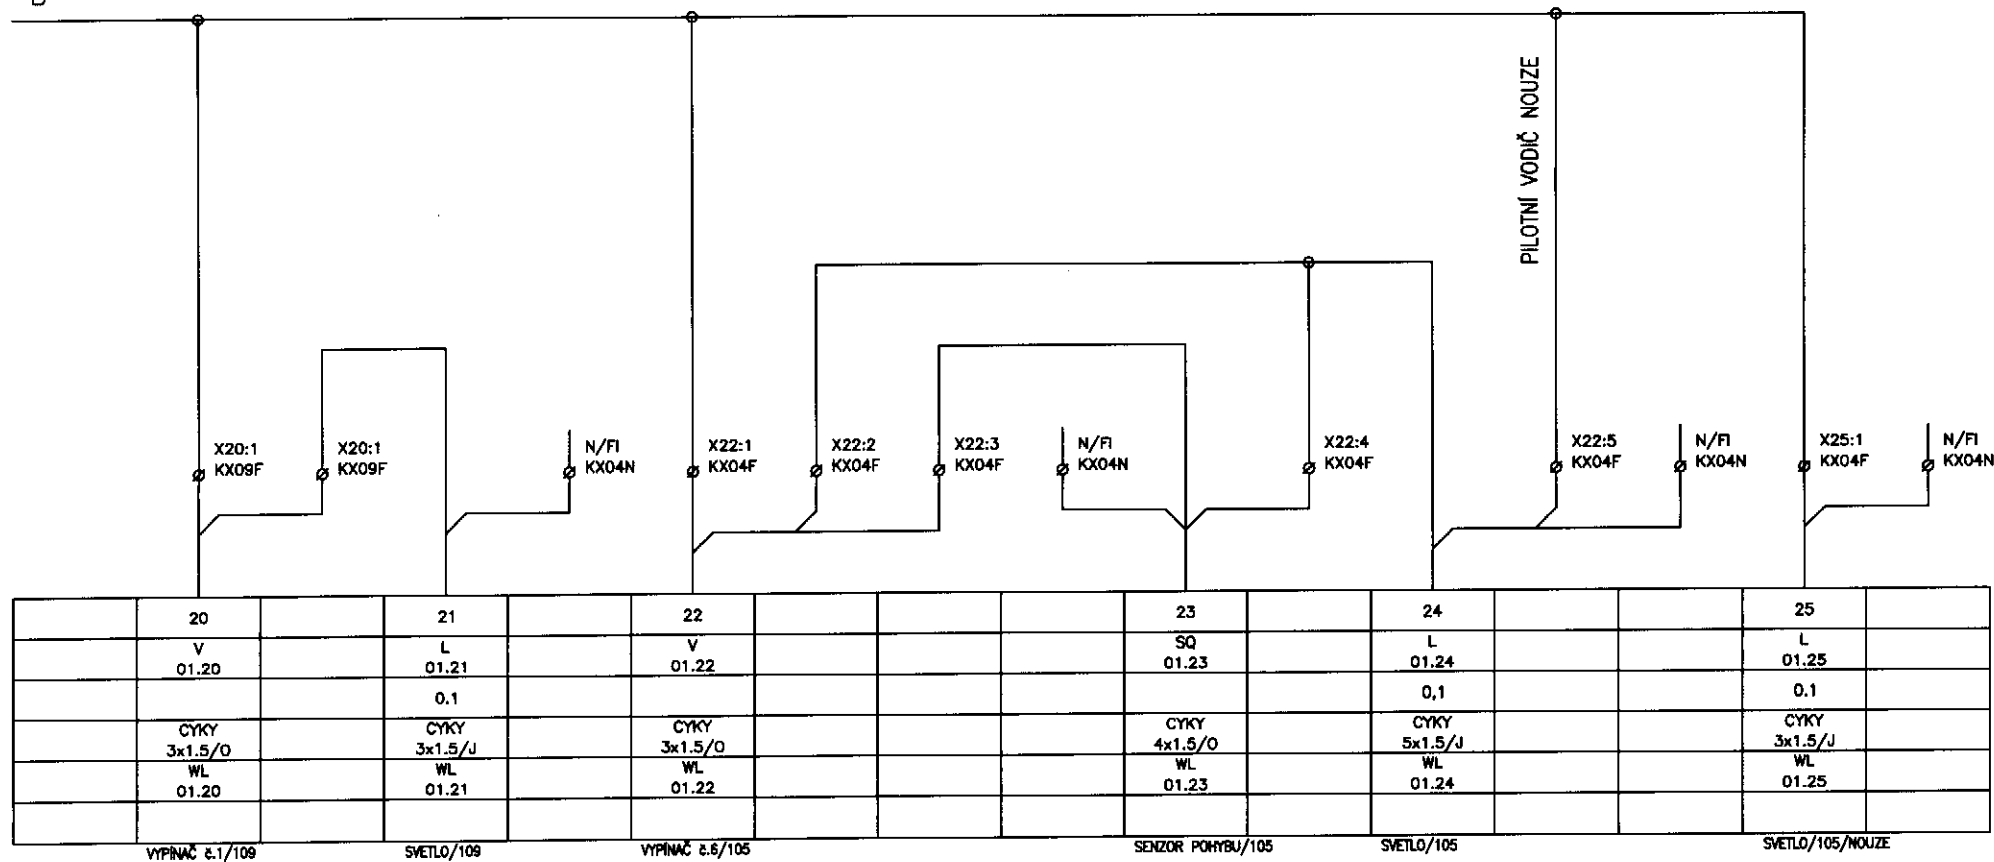

| | | | | | |
|--------------------|---|--------------------------|-------------------|---|-----------------|
| LIST C.: LISTU: | 8 | ROZVÁDEČ RMS 01 | | | ARCHIVNÍ ČÍSLO: |
| | | OBJ.C./PI: S001 | ZAK.ČÍSLO: | AKCE: VÝSTAVNÍ A SPOLEKOVÉ CENTRUM V OBCI HALENKOV | VÝKRES ČÍSLO: |
| | | PROVEDL: ING.VYCHOPER | DATUM: 07.2018 | INVESTOR: OBEČ HALENKOV | E01.06 |

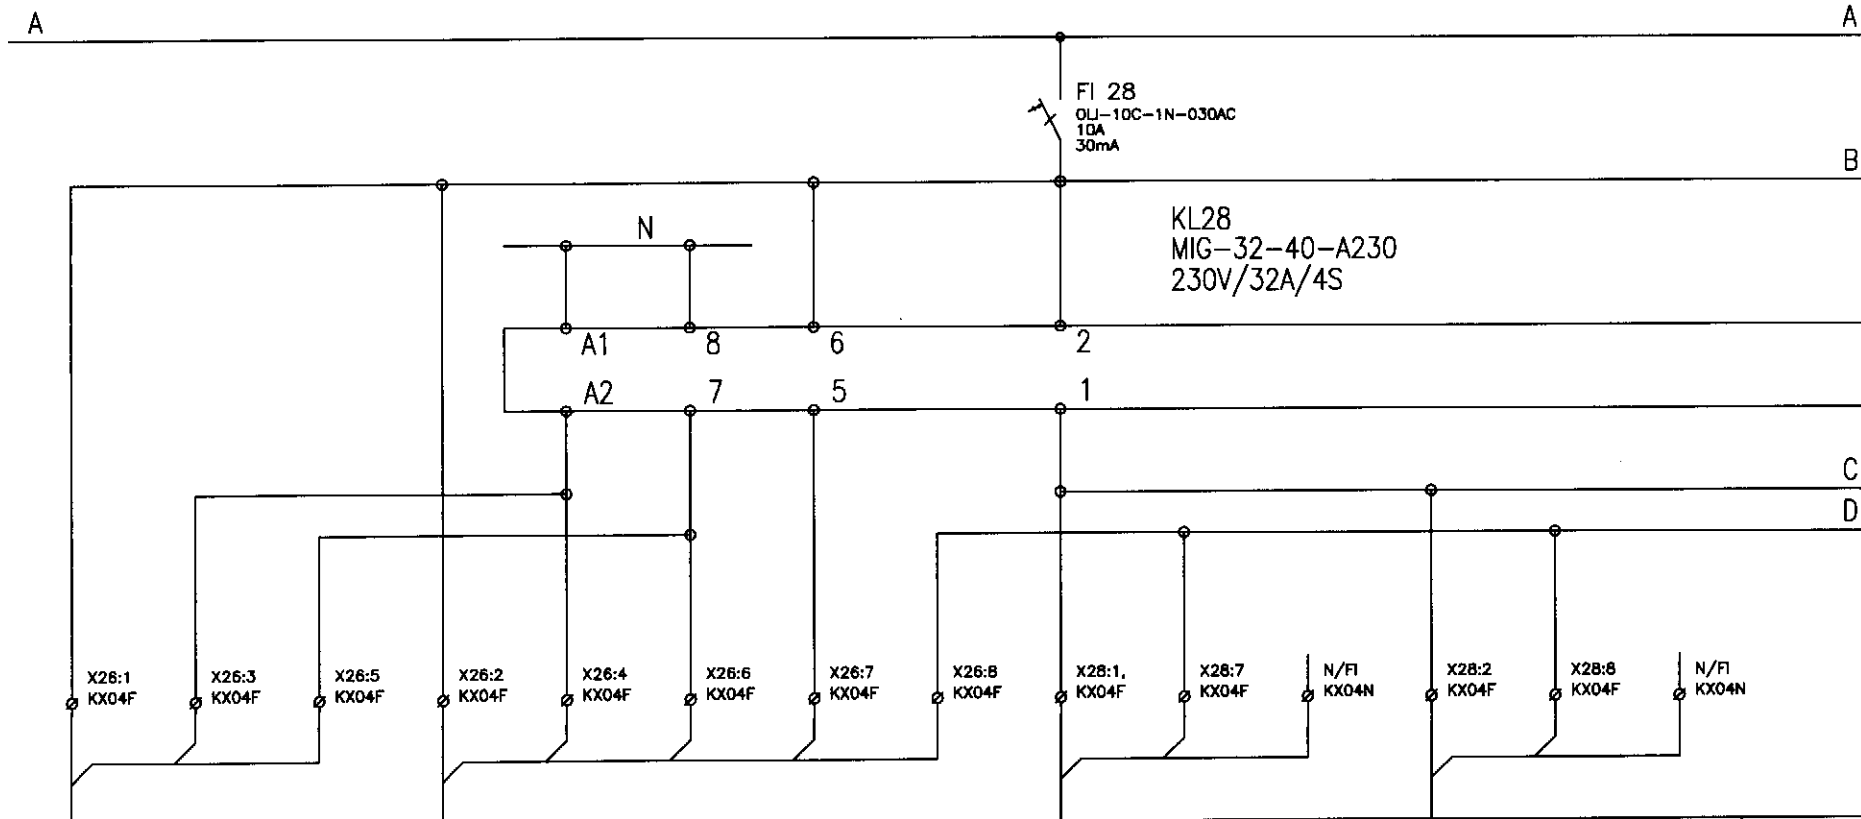

| | | | | | | | | | | | | | | |
|------------------------------------|-----------------------------------|---------------------------------|------------------------------------|-----------------------------------|---------------------------------|-------------------------------------|-------------------------------------|----------------------------------|---------------------------------|--|----------------------------------|---------------------------------|--|--|
| 26 | | | 27 | | | | | 28 | | | 29 | | | |
| SB 01.26 | SB 01.26 | SB 01.26 | SB 01.27a | SB 01.27a | SB 01.27a | SB 01.27b | SB 01.27b | L 01.28 | | | L 01.29 | | | |
| | | | | | | | | 0,1 | | | 0,1 | | | |
| CYKY 4x1,5/O | | | CYKY 5x1,5/O | | | | | CYKY 5x1,5/J | | | CYKY 5x1,5/J | | | |
| WS 01.26 | | | WS 01.27 | | | | | WL 01.28 | | | WL 01.29 | | | |
| OVLÁDACÍ TLÁČITKO m.č.101/ČÁST1 | SPÍNÁNÍ OBvodu NAPÁJENÍ SVÍTEL | DOUTNAVKA V TLÁČITKU=ZAPNUTO | OVLÁDACÍ TLÁČITKO m.č.101/ČÁST1 | SPÍNÁNÍ OBvodu NAPÁJENÍ SVÍTEL | DOUTNAVKA V TLÁČITKU=ZAPNUTO | NAPÁJENÍ TLÁČITKA OBvodu STÍNÁNÍ | VÝSTUP Z TLÁČITKA OBvodu STÍNÁNÍ | SVĚTLO/NAPÁJENÍ m.č.101/ČÁST1 | SVĚTLO/STÍNÁNÍ m.č.101/ČÁST1 | | SVĚTLO/NAPÁJENÍ m.č.101/ČÁST1 | SVĚTLO/STÍNÁNÍ m.č.101/ČÁST1 | | |

| | | | | |
|------------|--------------------------|-------------------|---|-----------------|
| LIST č.: 9 | ROZVÁDEČ RMS 01 | | | ARCHIVNÍ ČÍSLO: |
| LISTU: | OBJ.C.PJ: S001 | ZAK.ČÍSLO: | AKCE: VÝSTAVNÍ A SPOLEKOVÉ CENTRUM V OBCI HALENKOV | VÝKRES ČÍSLO: |
| | PROVEDL: ING.VYCHOPEN | DATUM: 07.2018 | INVESTOR: OHEC HALENKOV | E01.06 |

A

A


B

KL28
MIG-32-40-A230
230V/32A/4S

4
3

C

D

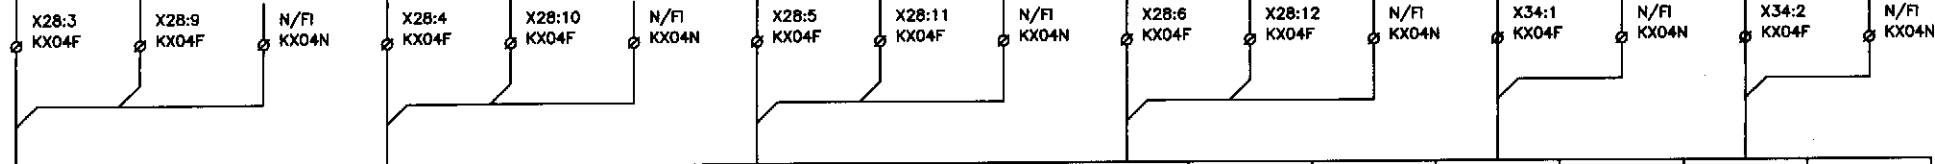


| | | | | | | | | | | | | | | | | |
|--|-----------------|-----------------|--|-----------------|-----------------|--|-----------------|-----------------|--|-----------------|-----------------|--|---------|--|---------|--|
| | 30 | | | 31 | | | 32 | | | 33 | | | 34 | | 34/1 | |
| | L | | | L | | | L | | | L | | | L | | L | |
| | 01.30 | | | 01.31 | | | 01.32 | | | 01.33 | | | 01.34 | | 01.34/1 | |
| | 0,1 | | | 0,1 | | | 0,1 | | | 0,1 | | | 0,1 | | 0,1 | |
| | CYKY | | | CYKY | | | CYKY | | | CYKY | | | CYKY | | CYKY | |
| | 5x1,5/J | | | 5x1,5/J | | | 5x1,5/J | | | 5x1,5/J | | | 3x1,5/J | | 3x1,5/J | |
| | WL | | | WL | | | WL | | | WL | | | WL | | WL | |
| | 01.30 | | | 01.31 | | | 01.32 | | | 01.33 | | | 01.34 | | 01.34/1 | |
| | SVETLO/NAPAJENI | SVETLO/STIMNANI | | SVETLO/NAPAJENI | SVETLO/STIMNANI | | SVETLO/NAPAJENI | SVETLO/STIMNANI | | SVETLO/NAPAJENI | SVETLO/STIMNANI | | | | | |
| | m.č.101/ČAST1 | m.č.101/ČAST1 | | m.č.101/ČAST1 | m.č.101/ČAST1 | | m.č.101/ČAST1 | m.č.101/ČAST1 | | m.č.101/ČAST1 | m.č.101/ČAST1 | | | | | |

SVETLO/101/ČAST1/NOUZE

SVETLO/101/ČAST1/NOUZE

| | | | | | | |
|--------------------|----|--------------------------|-------------------|---|-----------------|--|
| LIST C.: LISTU: | 10 | ROZVÁDĚČ RMS 01 | | | ARCHIVNÍ ČÍSLO: | |
| | | OBJ.C./P.J: 8001 | ZAK.CÍSLO: | AKCE: VÝSTAVNÍ A SPOLEKOVÉ CENTRUM V OBCI HALENKOV | VÝKRES ČÍSLO: | |
| | | PROVEDL: ING.VYCHOPER | DATUM: 07.2018 | INVESTOR: OBEČ HALENKOV | E01.06 | |

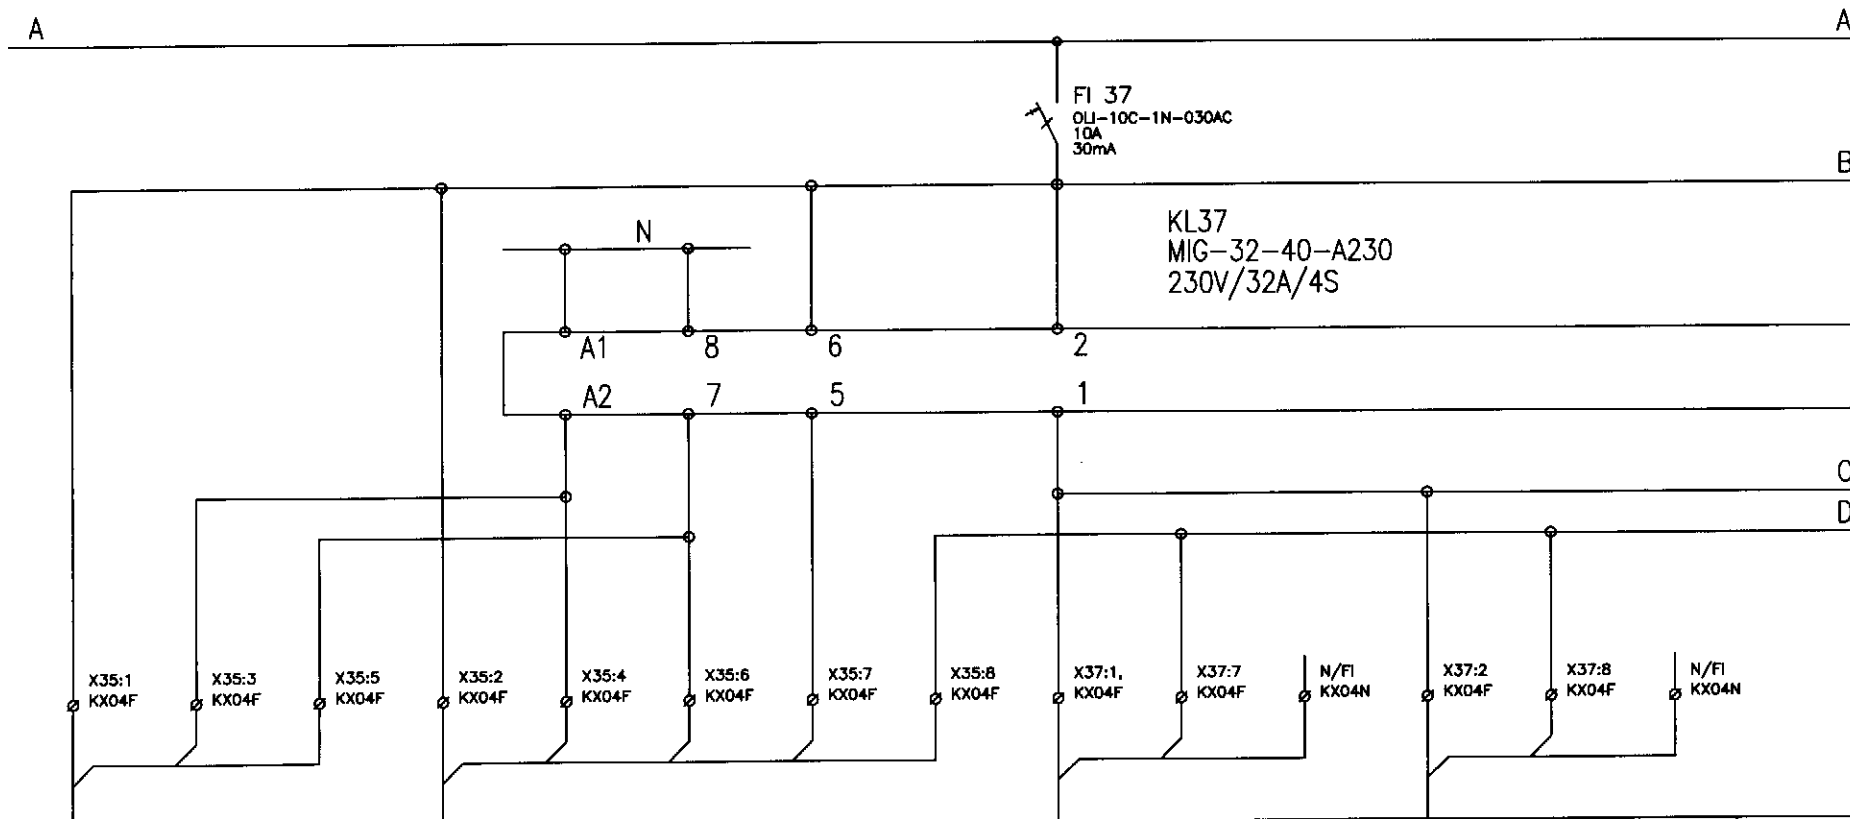

| | | | | | | | | | | | | | | |
|-------------------------------------|-----------------------------------|---------------------------------|-------------------------------------|-----------------------------------|---------------------------------|-------------------------------------|-------------------------------------|----------------------------------|---------------------------------|--|----------------------------------|---------------------------------|--|--|
| 35 | | | 36 | | | | | 37 | | | 38 | | | |
| SB 01.35 | SB 01.35 | SB 01.35 | SB 01.36a | SB 01.36a | SB 01.36a | SB 01.36b | SB 01.36b | L 01.37 | | | L 01.38 | | | |
| | | | | | | | | 0,1 | | | 0,1 | | | |
| CYKY 4x1,5/0 | | | CYKY 5x1,5/0 | | | | | CYKY 5x1,5/J | | | CYKY 5x1,5/J | | | |
| WS 01.35 | | | WS 01.36 | | | | | WL 01.37 | | | WL 01.38 | | | |
VÝSTUP Z TLÁČÍTKA OBvodu STÍNĚNÍ | SVĚTLO/NAPÁJENÍ m.č.101/ČÁST2 | SVĚTLO/STÍNĚNÍ m.č.101/ČÁST2 | | SVĚTLO/NAPÁJENÍ m.č.101/ČÁST2 | SVĚTLO/STÍNĚNÍ m.č.101/ČÁST2 | | |

| | | | | |
|-----------------------|--------------------------|-------------------|--|-------------------------|
| LIST C.: LISTU: 11 | ROZVÁDEČ RMS 01 | | | ARCHIVNÍ ČÍSLO: |
| | OBJ.C.PI: S001 | ZAK.ČÍSLO: | AKCE: VÝSTAVNÍ A SPOLKOVÉ CENTRUM V OBCI HALENKOV | VÝKRES ČÍSLO: E01.06 |
| | PROVEDL: ING.VYCHOPKA | DATUM: 07.2018 | INVESTOR: OBEC HALENKOV | |

A


A

B


KL37
MIG-32-40-A230
230V/32A/4S

C


D

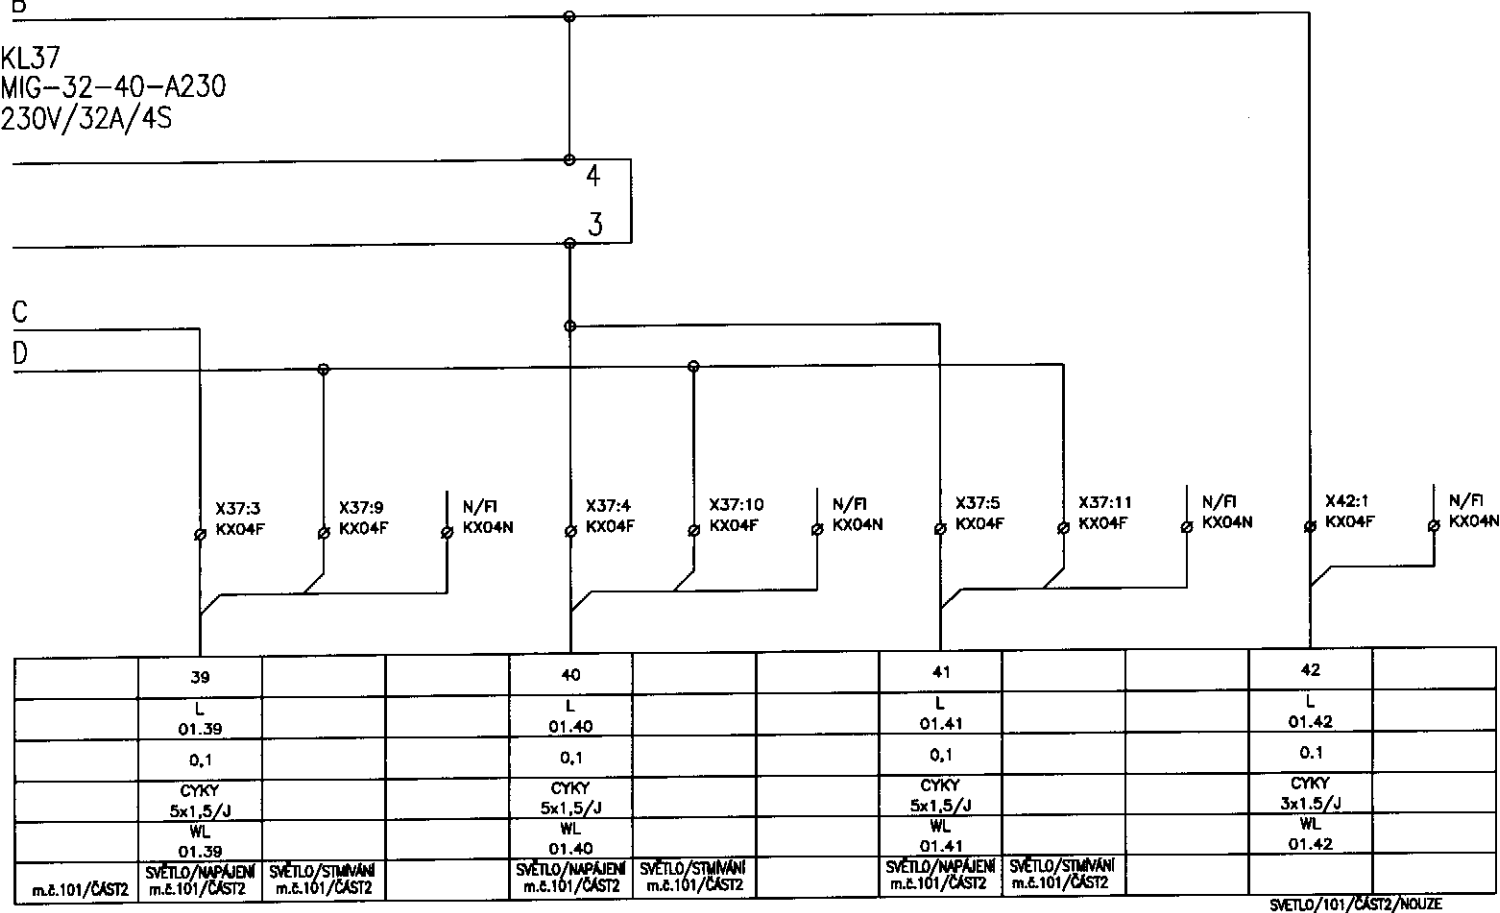


| | | | | | |
|--------------------|----|--------------------------|-------------------|---|-------------------------|
| LIST C.: LISTU: | 12 | ROZVÁDĚČ RMS 01 | | | ARCHIVNÍ ČÍSLO: |
| | | OBJ.C./PJ: 8001 | ZAK.ČÍSLO: | AKCE: VÝSTAVNÍ A SPOLEKOVÉ CENTRUM V OBCI HALENKOV | VÝKRES ČÍSLO: E01.06 |
| | | PROVEDL: ING.VYCHOPEN | DATUM: 07.2018 | INVESTOR: OBEČ HALENKOV | |

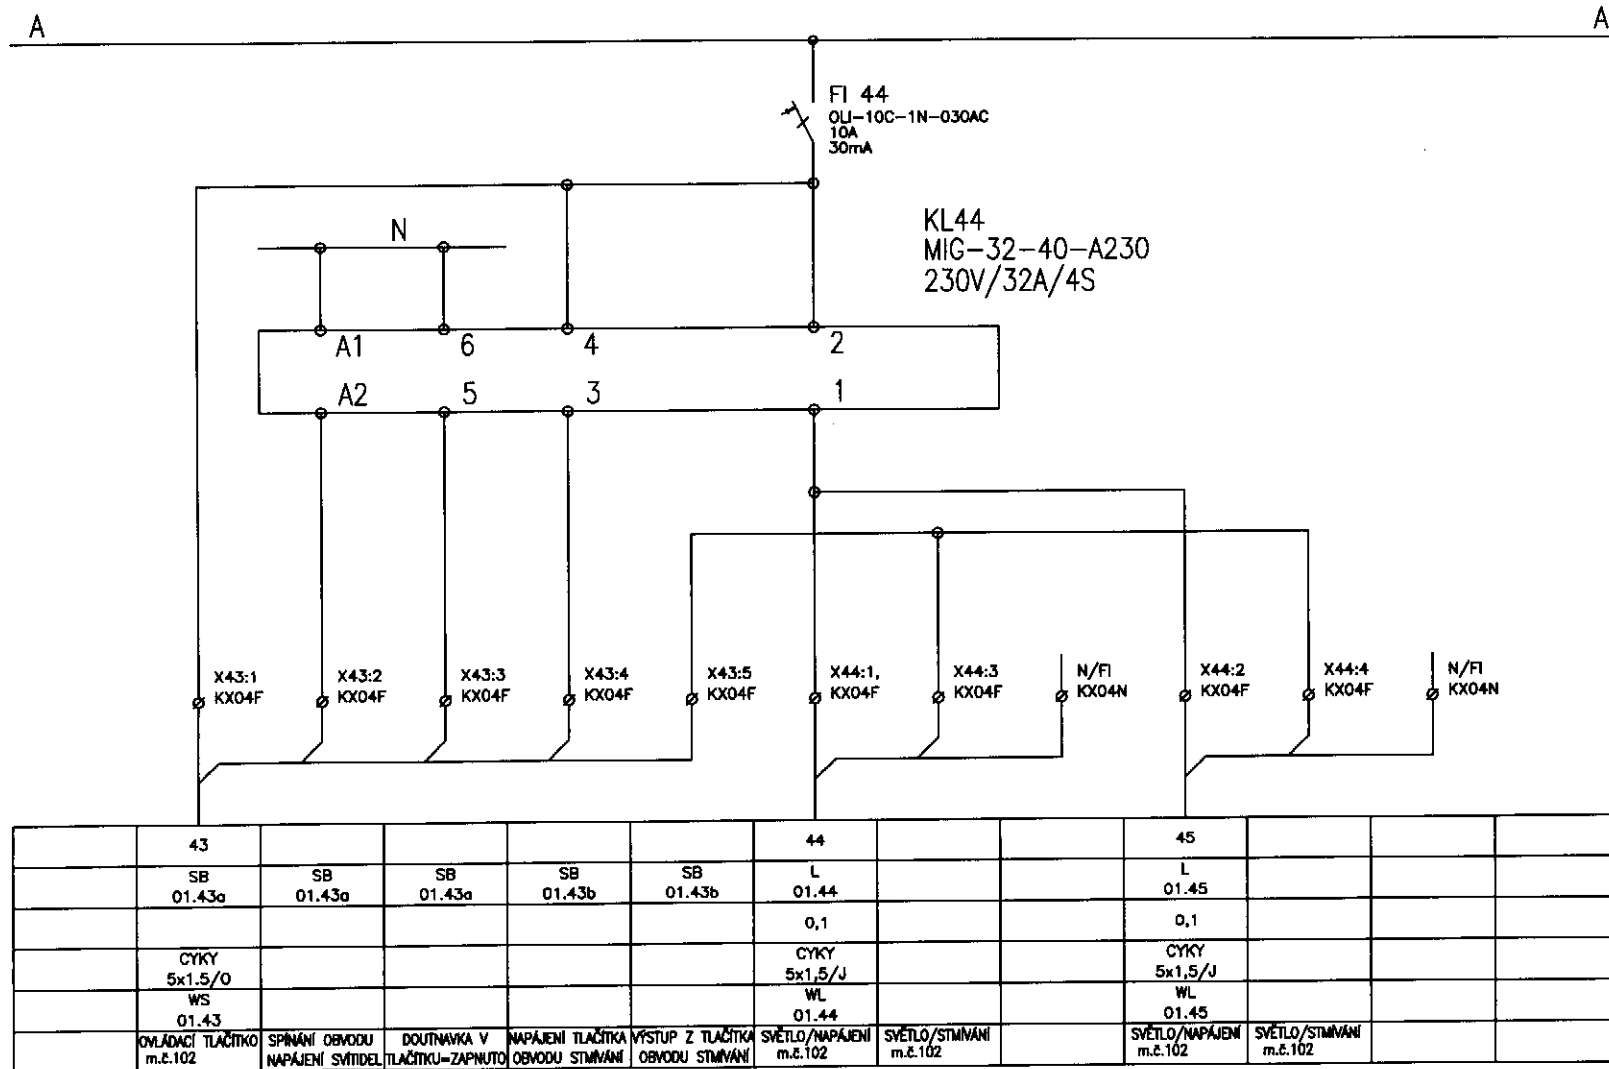

| | | | | | | |
|--|--------------|--|-----------------|--------------|--|-----------------|
| | LIST C.: 13 | | ROZVÁDĚČ RMS 01 | | | ARCHIVNÍ ČÍSLO: |
| | LISTU: | | OBJ.C./PI: | ZAK.ČÍSLO: | AKCE: | |
| | | | 8001 | | VÝSTAVNÍ A SPOLEKOVÉ CENTRUM V OBCI HALENKOV | |
| | PROVEDL: | | DATUM: | INVESTOR: | | VÝKRES ČÍSLO: |
| | ING.VYCHOPEŘ | | 07.2010 | OBC HALENKOV | | |
| | | | | | | E01.06 |

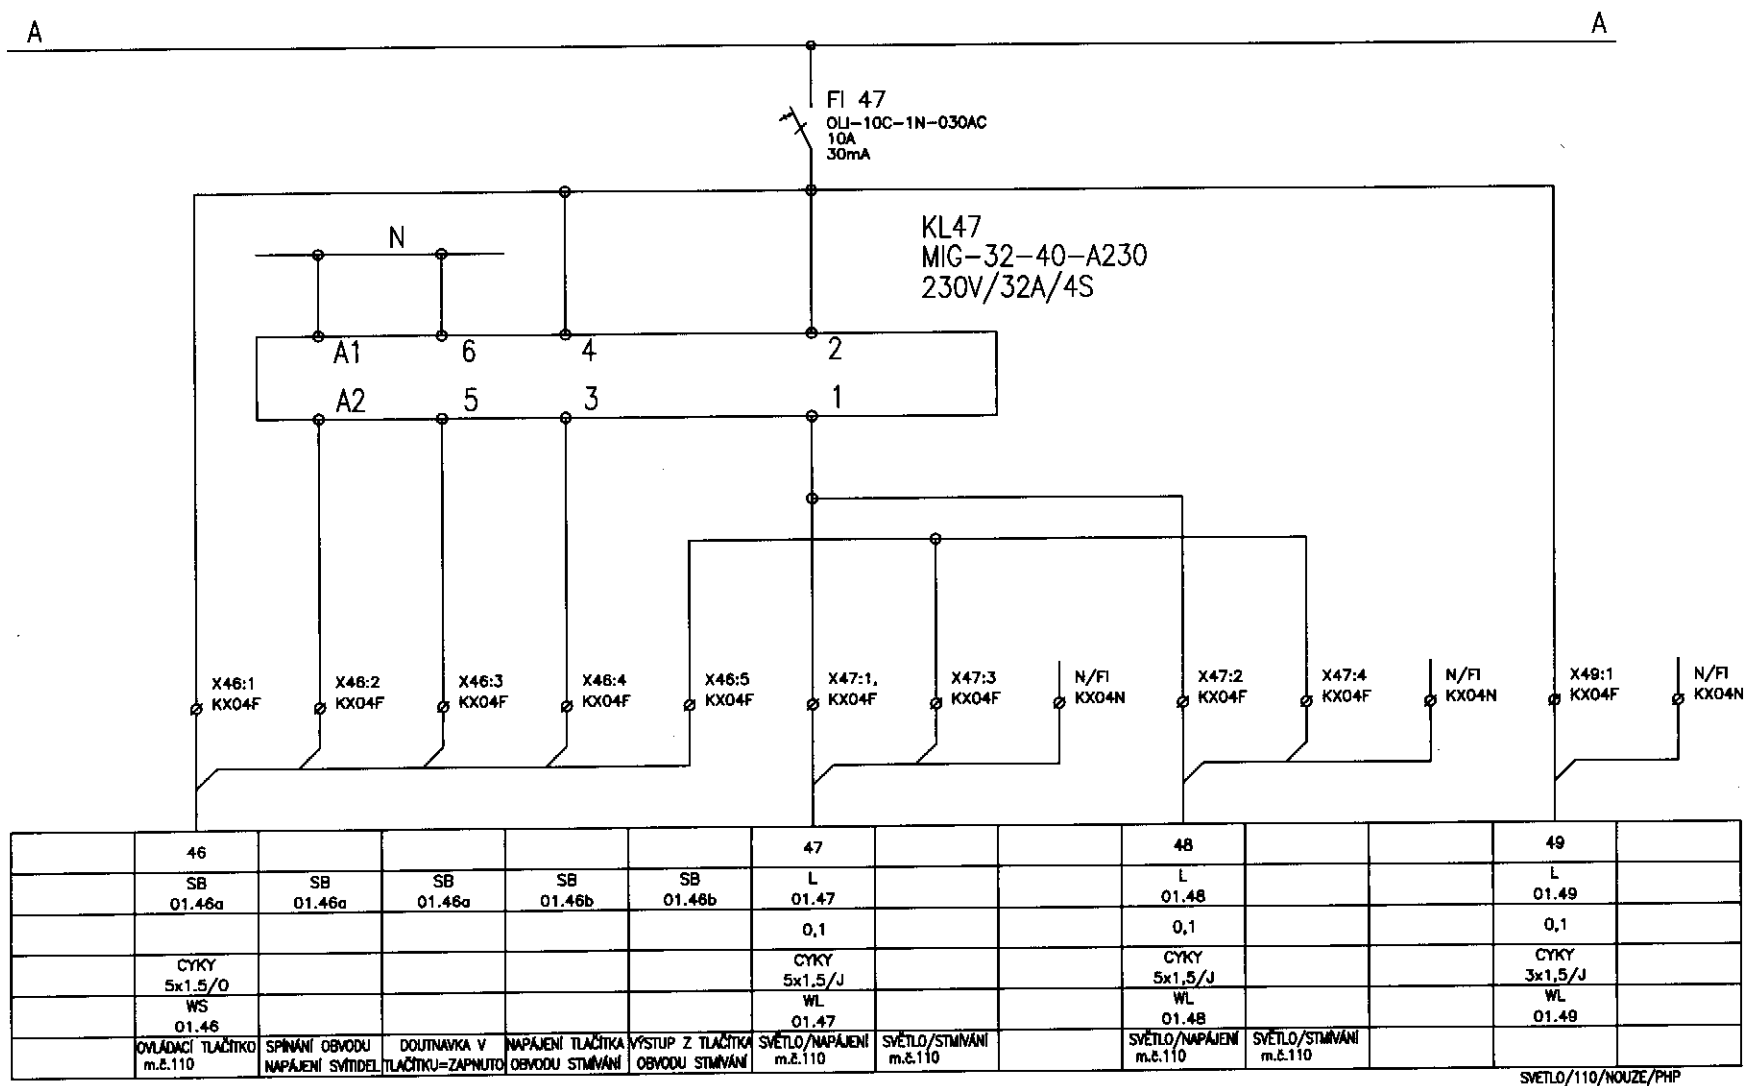


| | | | | | |
|--------------------|----|--------------------------|-------------------|---|-----------------|
| LIST C.: LISTU: | 14 | ROZVÁDĚČ RMS 01 | | | ARCHIVNÍ ČÍSLO: |
| | | OBJ.C.PJ: 8001 | ZAK.ČÍSLO: | AKCE: VÝSTAVNÍ A SPOLEKOVÉ CENTRUM V OBCI HALENKOV | VÝKRES ČÍSLO: |
| | | PROVEDL: ING.VTCHOPEN | DATUM: 07.2018 | INVESTOR: OBEČ HALENKOV | E01.06 |

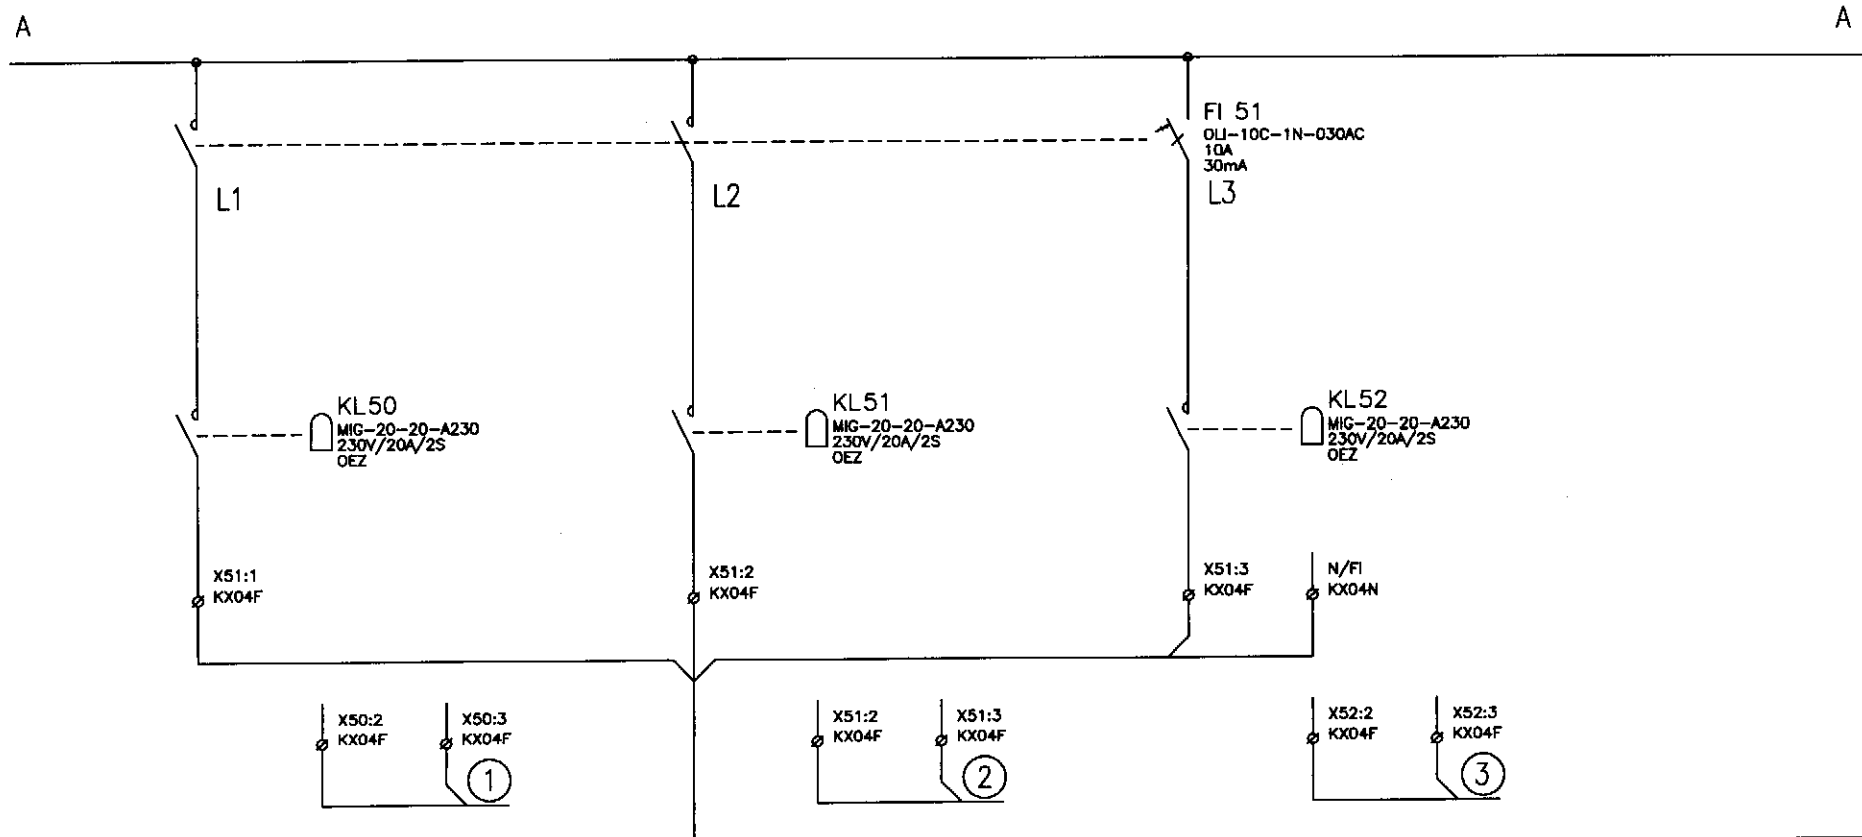

| | | | | | | | | | | | | | |
|-------|-------------|----------|--|----------------|-------------|----------|--|-------|-------------|----------|--|--|--|
| 50 | | | | 51 | | | | 52 | | | | | |
| L | MS01 | MS01 | | L | MS01 | MS01 | | L | MS01 | MS01 | | | |
| 01.50 | | | | 01.51 | | | | 01.52 | | | | | |
| 3x30W | X01:2 | X01:3 | | 3x30W | X01:4 | X01:5 | | 3x30W | X01:6 | X01:7 | | | |
| | | | | 5x1.5/J | | | | | | | | | |
| | | | | WL | | | | | | | | | |
| | | | | 01.51 | | | | | | | | | |
| | SIGNALIZACE | OVLÁDÁNÍ | | LIŠTA NAPÁJECÍ | SIGNALIZACE | OVLÁDÁNÍ | | | SIGNALIZACE | OVLÁDÁNÍ | | | |
| | | | | LN1/9x6 | | | | | | | | | |

OSVĚTLOVACÍ SOUSTAVA-Hlavní stropní osvětlení-OSVĚTLOVACÍ LIŠTY

| | | | | |
|-----------------------|--------------------------|-------------------|---|-----------------|
| LIST C.: LISTU: 15 | ROZVÁDĚČ RMS 01 | | | ARCHIVNÍ ČÍSLO: |
| | OBJ.C.PJ: S001 | ZAK.CÍSLO: | AKCE: VÝSTAVNÍ A SPOLEKOVÉ CENTRUM V OBCI HALENKOV | VÝKRES ČÍSLO: |
| | PROVEDL: ING.VYCHOPEN | DATUM: 07.2018 | INVESTOR: OHEC HALENKOV | E01.06 |

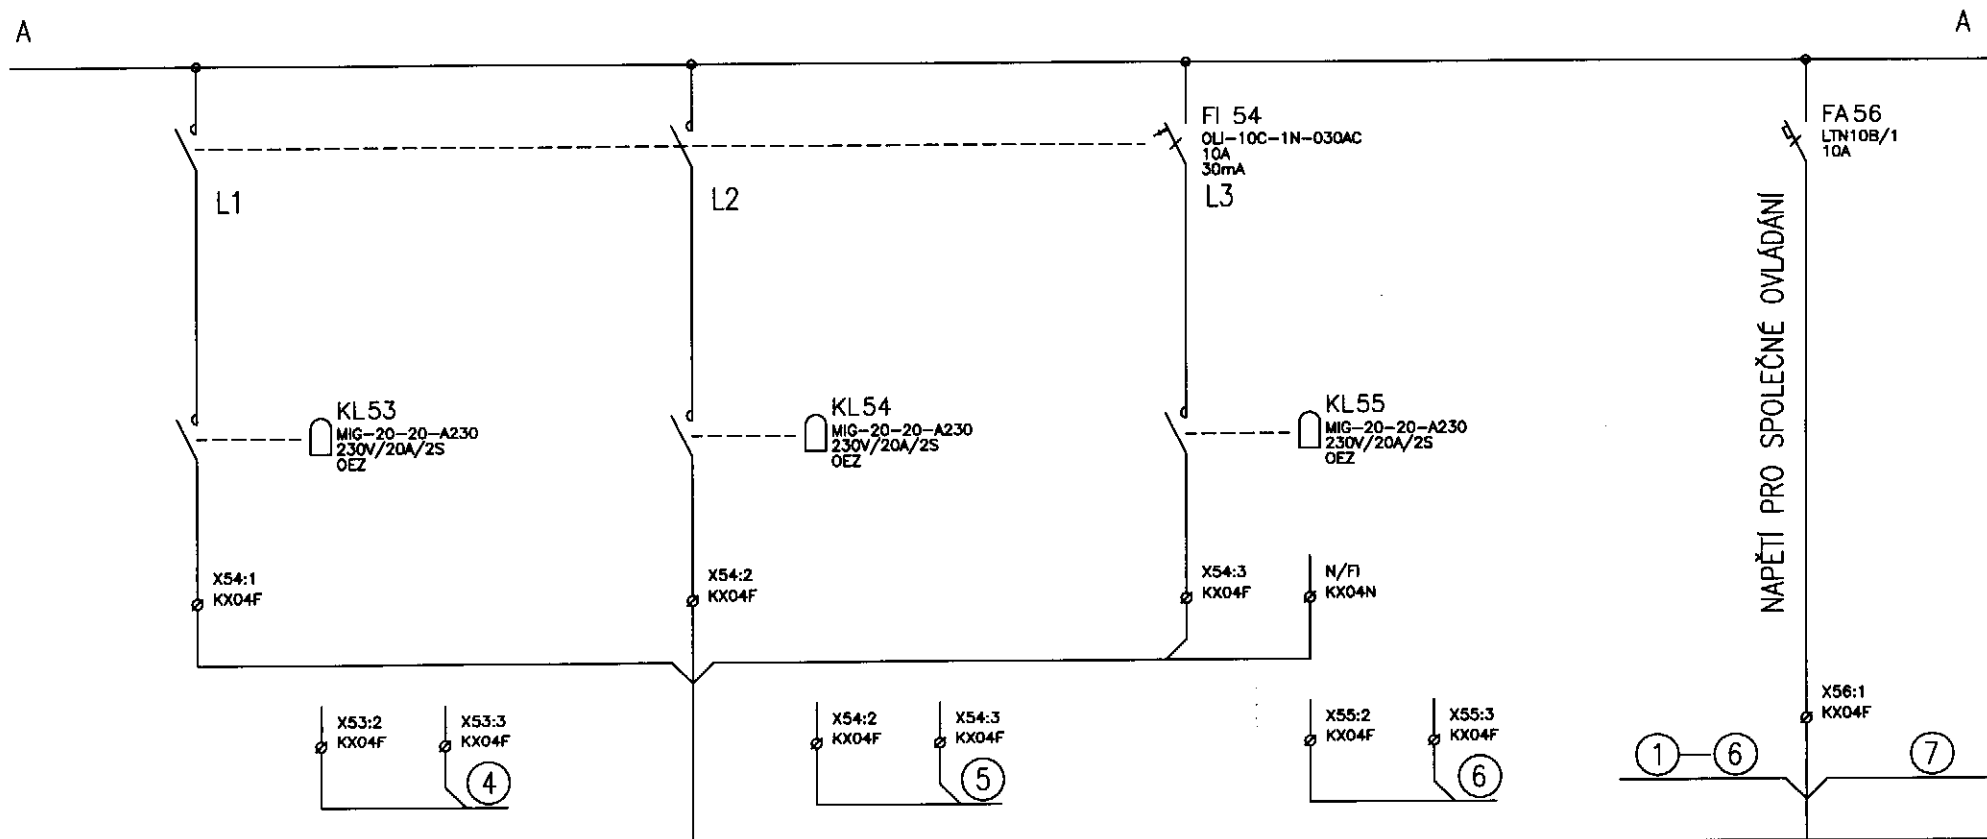


| | | | | | | | | | | |
|---------|-------------|----------|------------------------|-------------|----------|---------|-------------|----------|----------|------|
| 53 | MS01 | MS01 | 54 | MS01 | MS01 | 55 | MS01 | MS01 | 56 | MS01 |
| L 01.53 | | | L 01.54 | | | L 01.55 | | | MS 01 | |
| 3x30W | X01:8 | X01:9 | 3x30W | X01:10 | X01:11 | 3x30W | X01:12 | X01:13 | X01:1-19 | |
| | | | 5x1.5/J | | | | | | 19x1.5/J | |
| | | | WL 01.54 | | | | | | WS 01.56 | |
| | SIGNALIZACE | OVLÁDÁNÍ | LIŠTA NAPÁJECÍ LN2/9x6 | SIGNALIZACE | OVLÁDÁNÍ | | SIGNALIZACE | OVLÁDÁNÍ | | |


OSVĚTLOVACÍ SOUSTAVA-HLAVNÍ STROPNÍ OSVĚTLENÍ-OSVĚTLOVACÍ LIŠTY

DÁLKOVÉ OVLÁDÁNÍ Z OVLÁDACÍ SKŘÍŇE "MS01"

| | | | | |
|-------------|-----------------------|----------------|---|-----------------|
| LIST C.: 16 | ROZVÁDĚČ RMS 01 | | | ARCHIVNÍ ČÍSLO: |
| LISTU: | OBJ.C.P.: S001 | ZÁČ.ČÍSLO: | AKCE: VÝSTAVNÍ A SPOLEČNÉ CENTRUM V OBČI HALENKOV | VÝKRES ČÍSLO: |
| | PROVEDL: ING.VYCHOPEN | DATUM: 07.2018 | INVESTOR: OBEC HALENKOV | E01.06 |

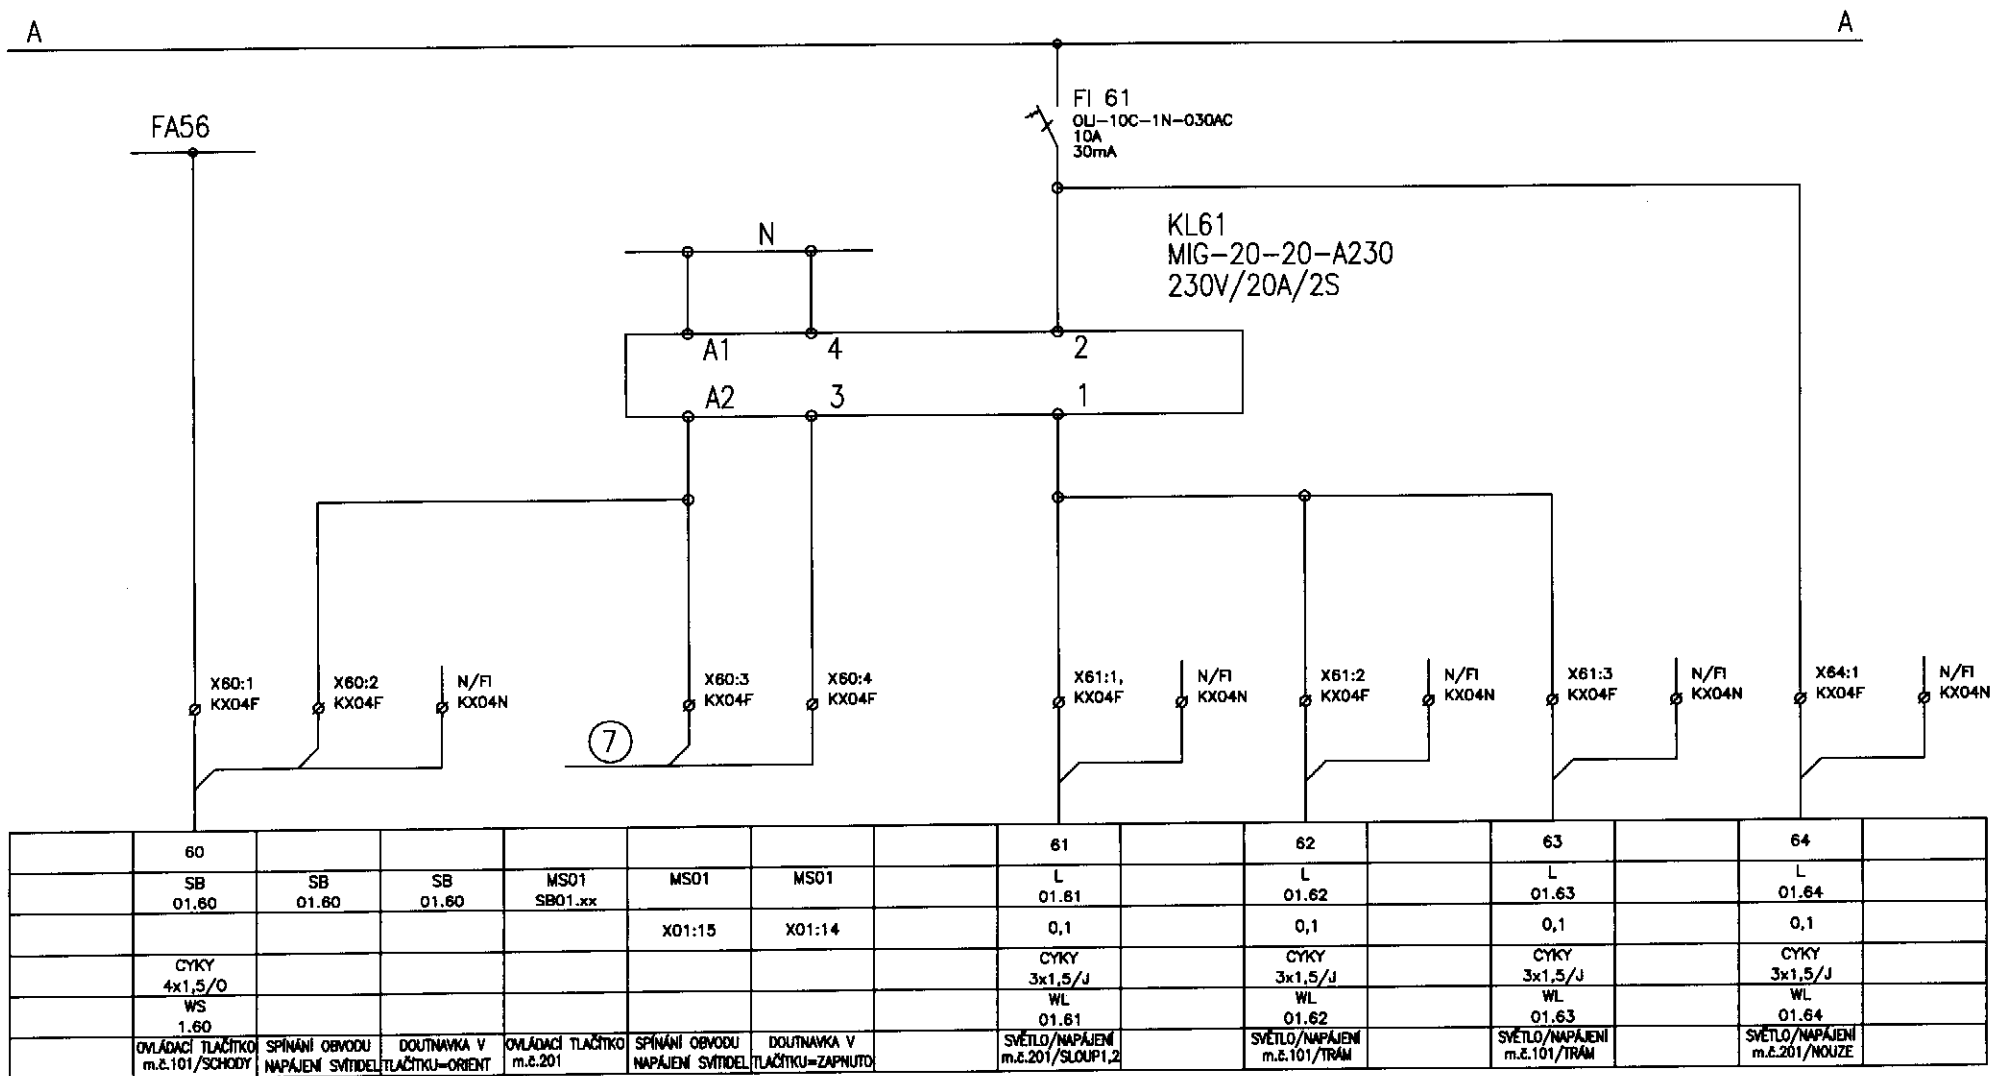

| | | | | | |
|--------------------|----|--------------------------|-------------------|--|-----------------|
| LIST C.: LISTU: | 17 | ROZVÁDĚČ RMS 01 | | | ARCHIVNÍ ČÍSLO: |
| | | OBJ.C./P: 8001 | ZAK.ČÍSLO: | AKCE: VÝSTAVNÍ A SPOLEČNÉ CENTRUM V OBCI HALENKOV | VÝKRES ČÍSLO: |
| | | PROVEDL: ING.VYCHOPEŘ | DATUM: 07.2016 | INVESTOR: OBC HALENKOV | E01.06 |

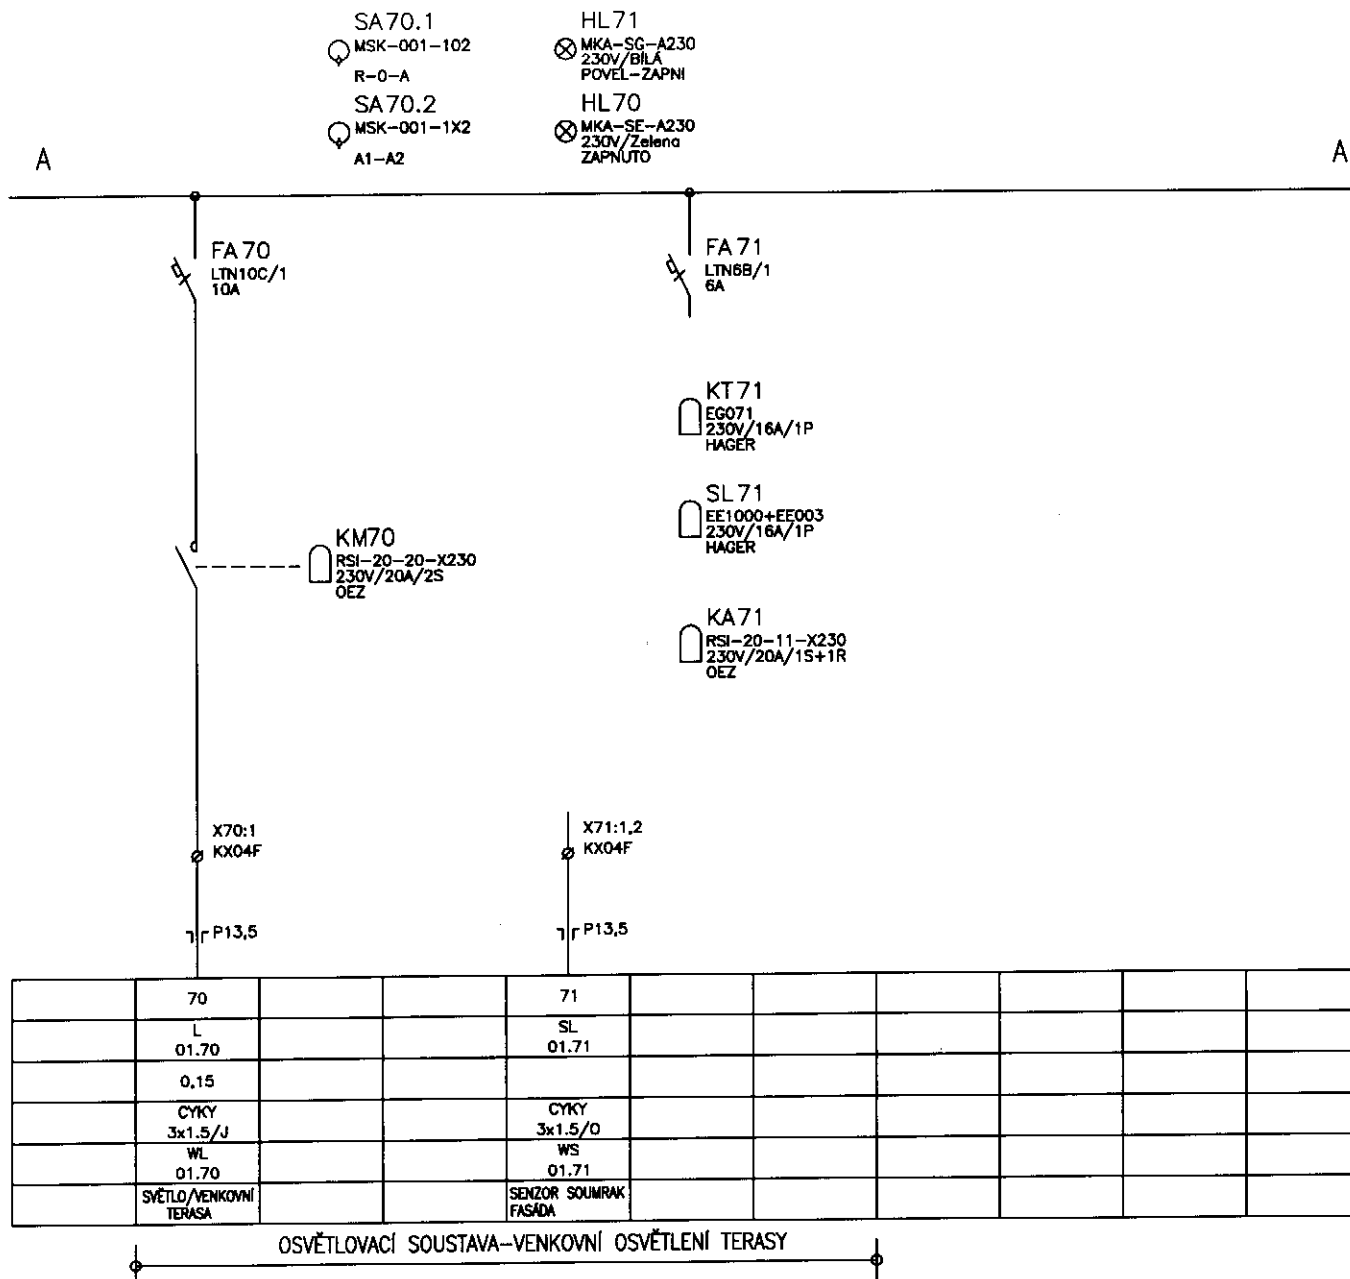

POZNÁMKA

POLOHA "R" : RUČNÍ OVLÁDÁNÍ

POLOHA "A" : AUTOMATICKÉ OVLÁDÁNÍ


POLOHA "0" : OVLÁDÁNÍ VYPNUTO

POLOHA "A1" : AUTOMATICKÉ OVLÁDÁNÍ - OD ČIDLA SOUMRAKOVÉHO SPÍNAČE


POLOHA "A2" : AUTOMATICKÉ OVLÁDÁNÍ - OD ČIDLA SOUMRAKOVÉHO SPÍNAČE S NOČNÍM ÚTLUMEM OD SPÍNACÍCH HODIN

PŘEPÍNAČE JSOU OSAZENY UVNITŘ SKŘÍNE


| | | | | |
|-------------|-----------------------|----------------|--|-----------------|
| LIST C.: 18 | ROZVÁDEČ RMS 01 | | | ARCHIVNÍ ČÍSLO: |
| LISTU: | OBI.C.PJ: 5001 | ZAK.ČÍSLO: | AKCE: VÝSTAVNÍ A SPOLEKOVÉ CENTRUM V OBCI HALENKOV | VÝKRES ČÍSLO: |
| | PROVEDL: ING.VYCHOPEN | DATUM: 07.2015 | INVESTOR: OBC HALENKOV | E01.06 |

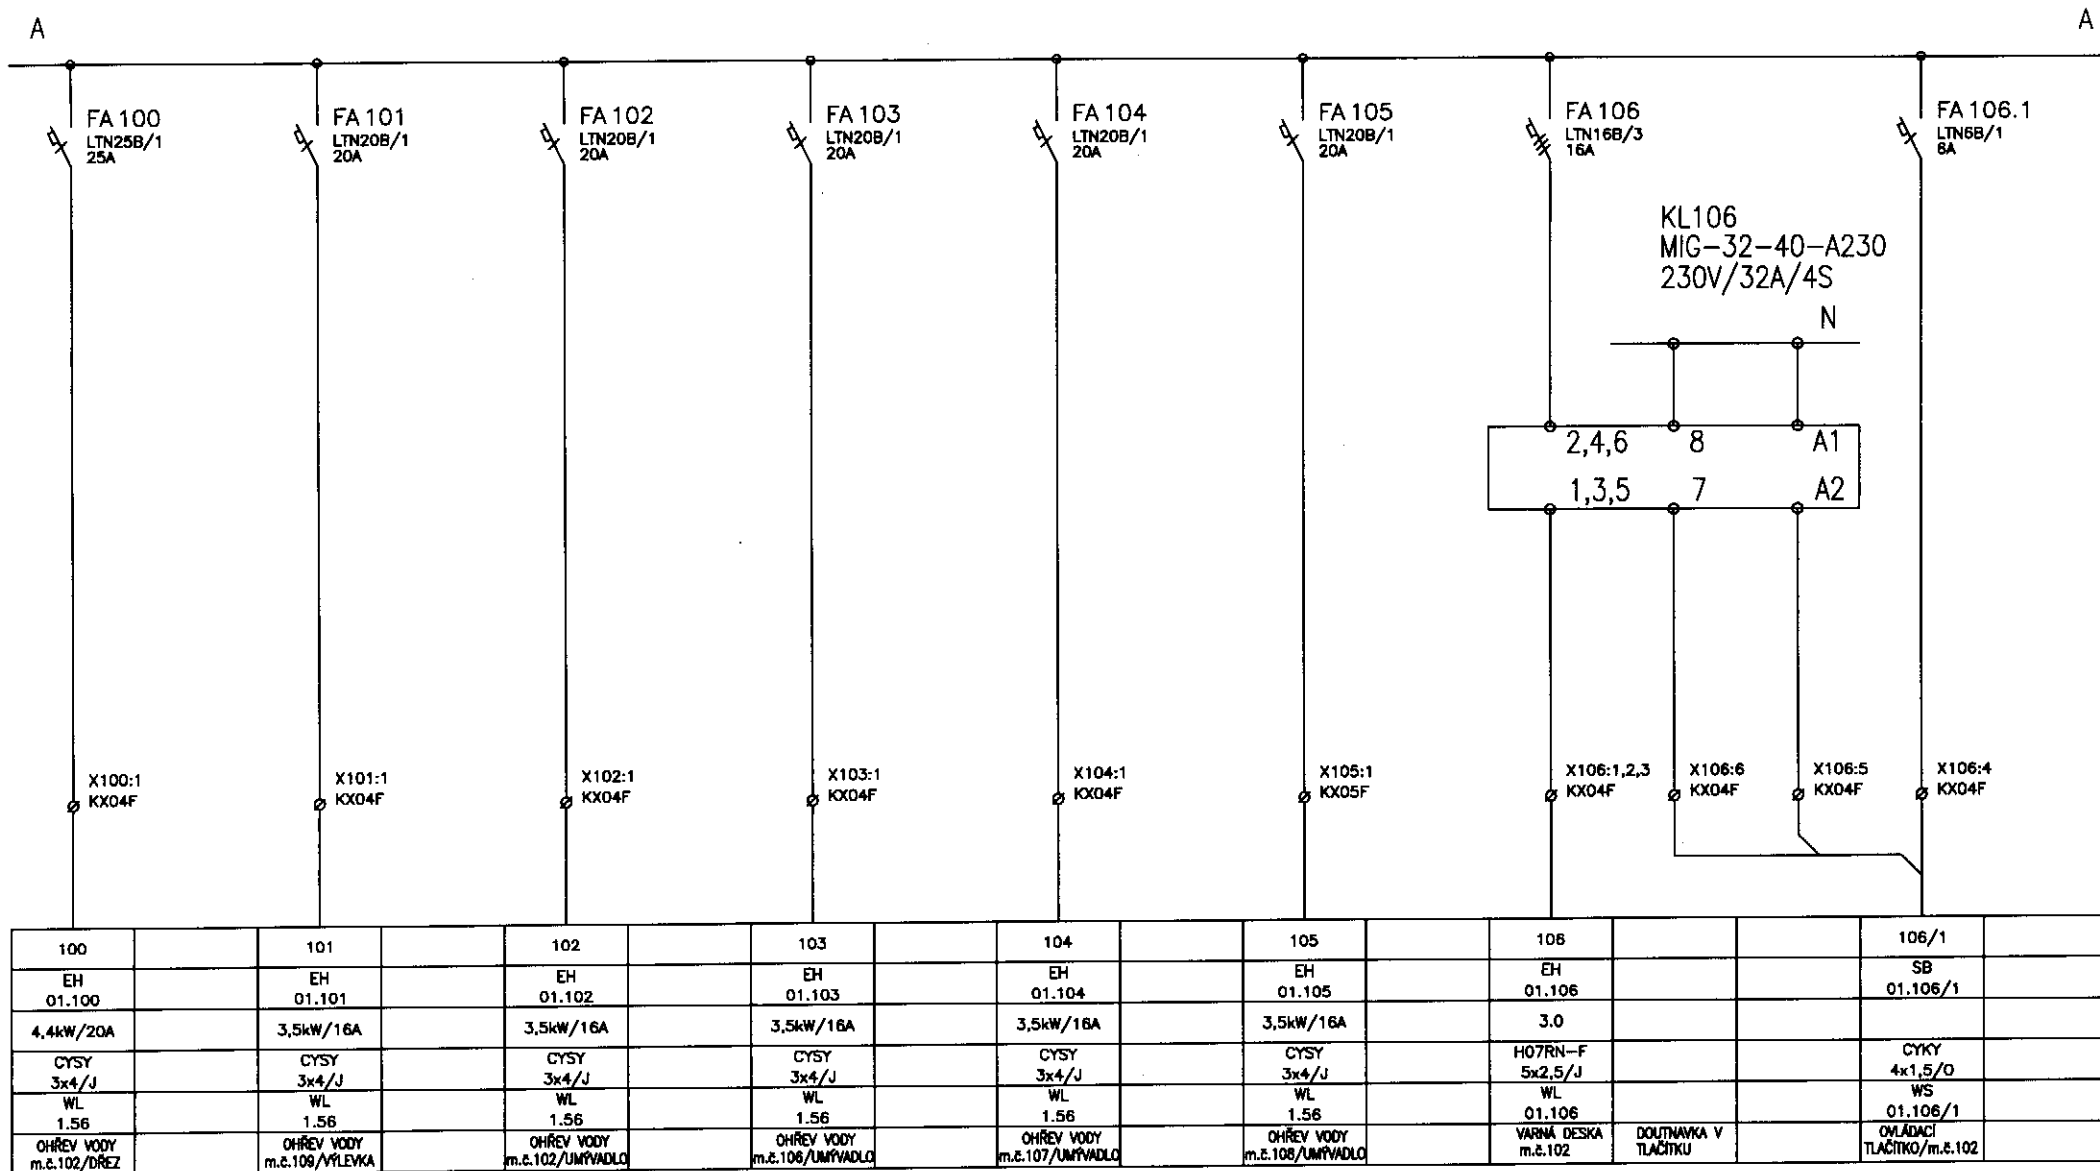

| | | | | |
|-----------------------|--------------------------|-------------------|---|-----------------|
| LIST C.: LISTU: 19 | ROZVÁDEČ RMS 01 | | | ARCHIVNÍ ČÍSLO: |
| | OBJ.C.FV: 8001 | ZAK.ČÍSLO: | AKCE: VÝSTAVNÍ A SPOLEKOVÉ CENTRUM V OBCI HALENKOV | VÝKRES ČÍSLO: |
| | PROVEDL: ING.VYCHOPEN | DATUM: 07.2018 | INVESTOR: OBEČ HALENKOV | E01.06 |

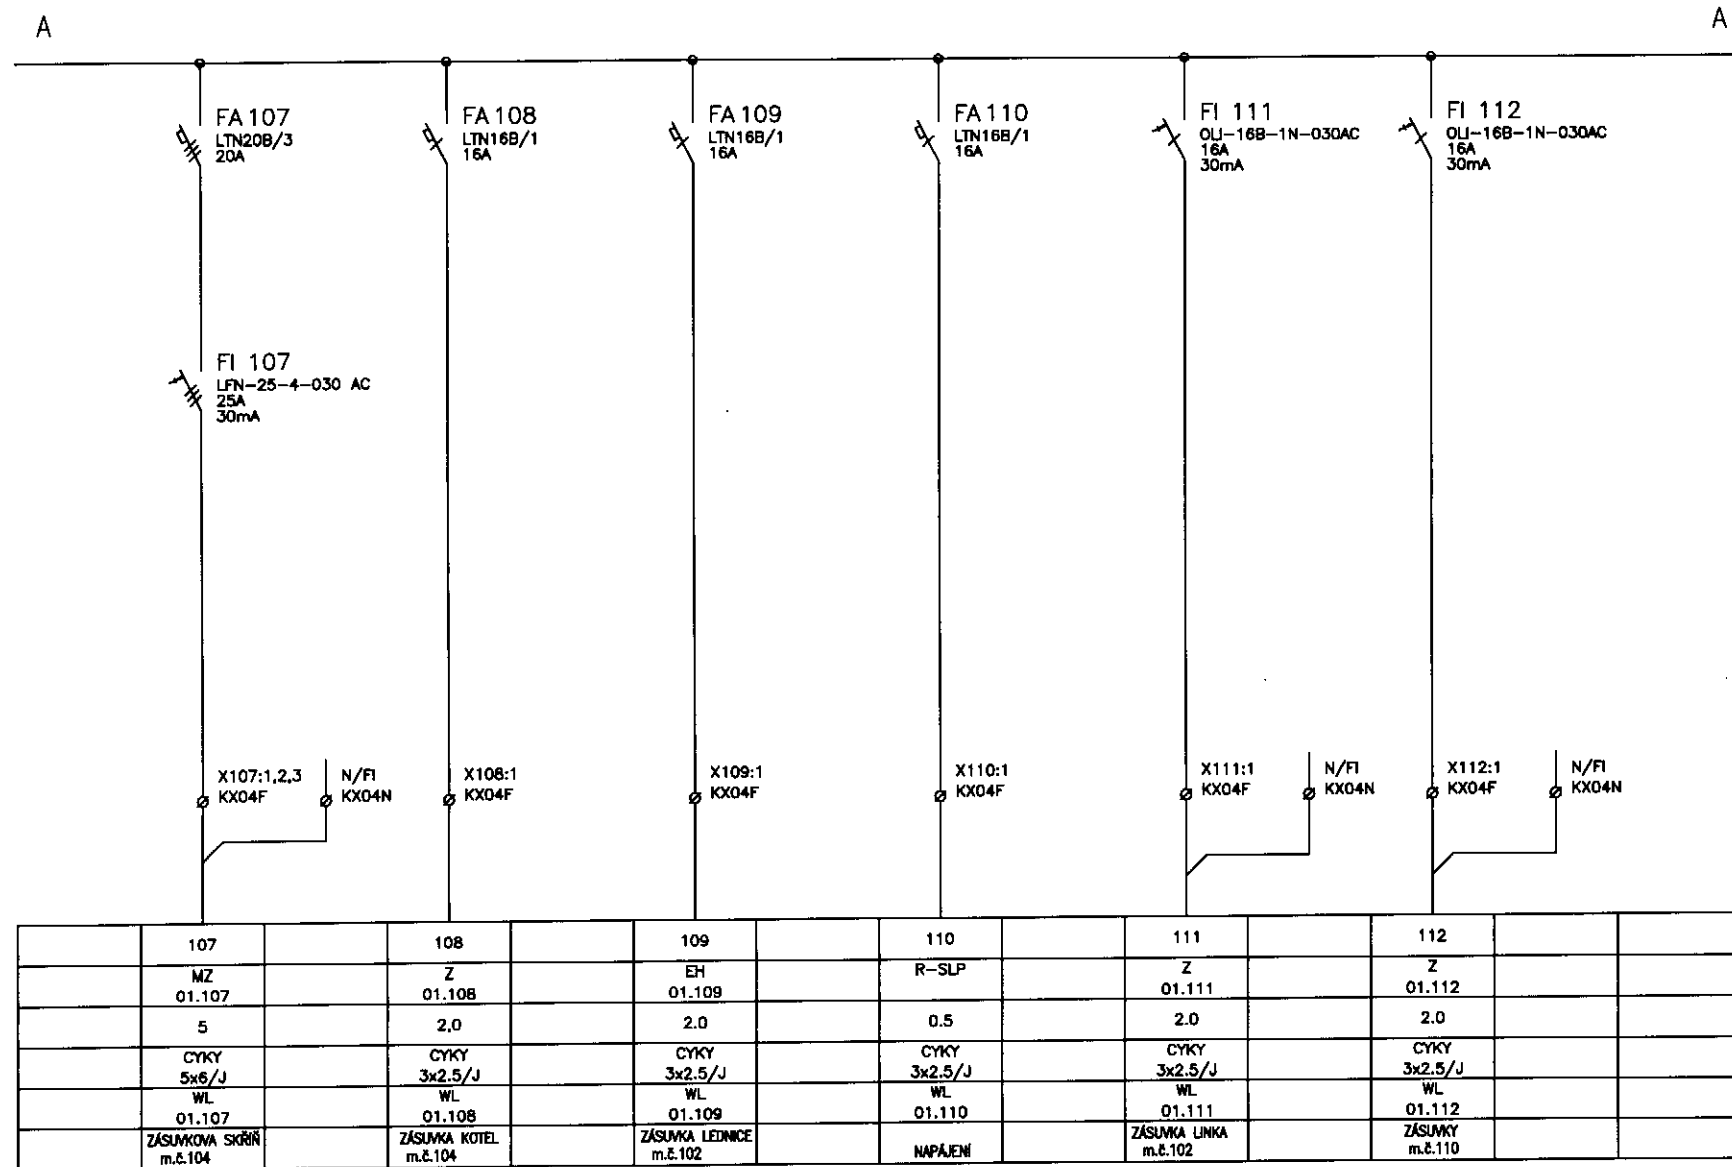


| | | | | | |
|--------------------|----|--------------------------|--------------------|---|-------------------------|
| LIST C.: LISTU: | 20 | ROZVÁDEČ RMS 01 | | | ARCHIVNÍ ČÍSLO: |
| | | OBJ.C./P: 8001 | ZAK.ČÍSLO: | AKCE: VÝSTAVNÍ A SPOLEKOVÉ CENTRUM V OBCI HALENKOV | VÝKRES ČÍSLO: E01.06 |
| | | PROVEDL: ING.VYCHOPEN | DATAUM: 07.2016 | INVESTOR: OBC HALENKOV | |

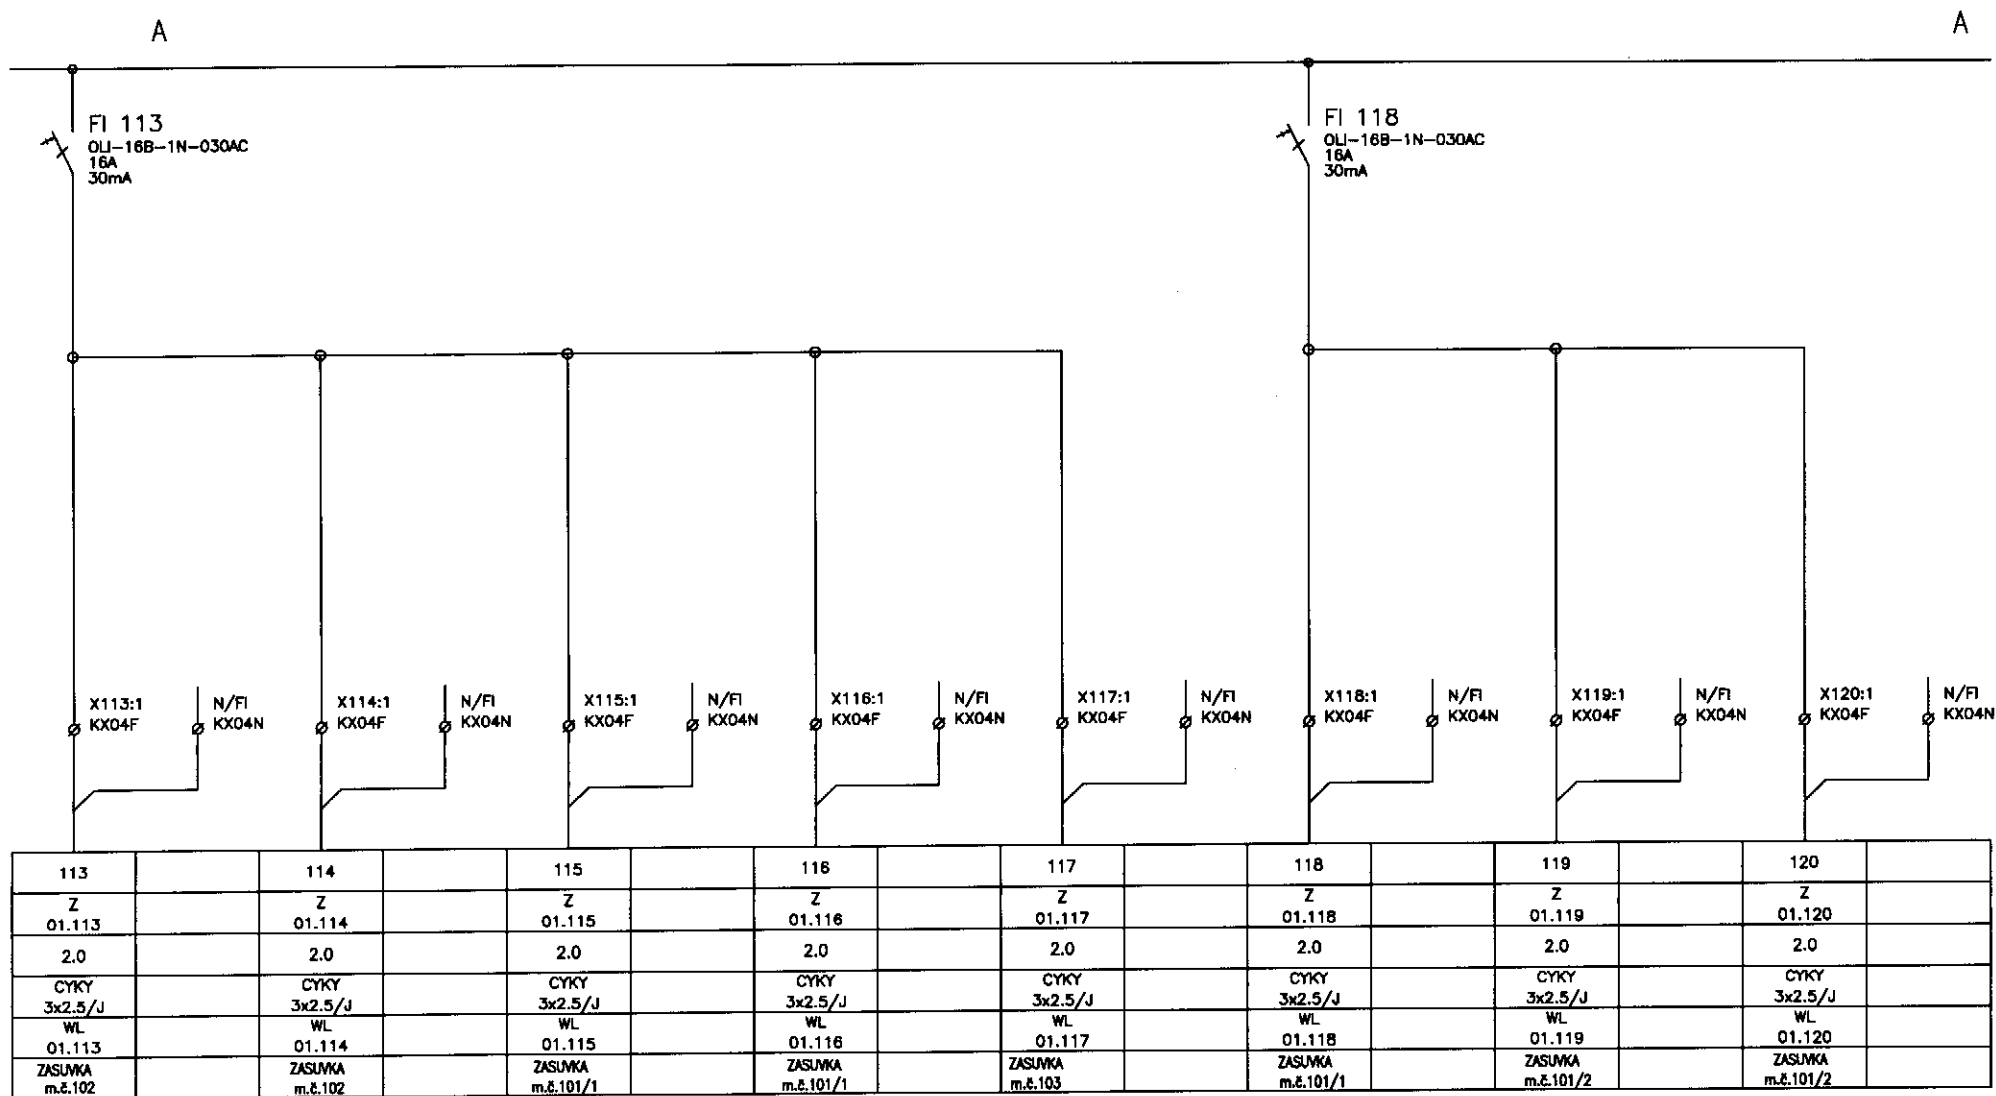

| | | | | |
|--|--|--------------------------------------|---|---|
| <div>LIST C.: 21</div> <div>LISTU:</div> | ROZVÁDEČ RMS 01 | | | <div>ARCHIVNÍ ČÍSLO:</div> <div>VÝKRES ČÍSLO:</div> |
| | <div>OBJ.C./PJ:</div> <div>S001</div> | <div>ZÁK.ČÍSLO:</div> <div></div> | <div>AKCE:</div> <div>VÝSTAVNÍ A SPOLEČNÉ CENTRUM V OBCI HALENKOV</div> | |
| | <div>PROVEDL:</div> <div>ING.VYCHOPERA</div> | <div>DATUM:</div> <div>07.2018</div> | <div>INVESTOR:</div> <div>OBEC HALENKOV</div> | E01.06 |


A

A

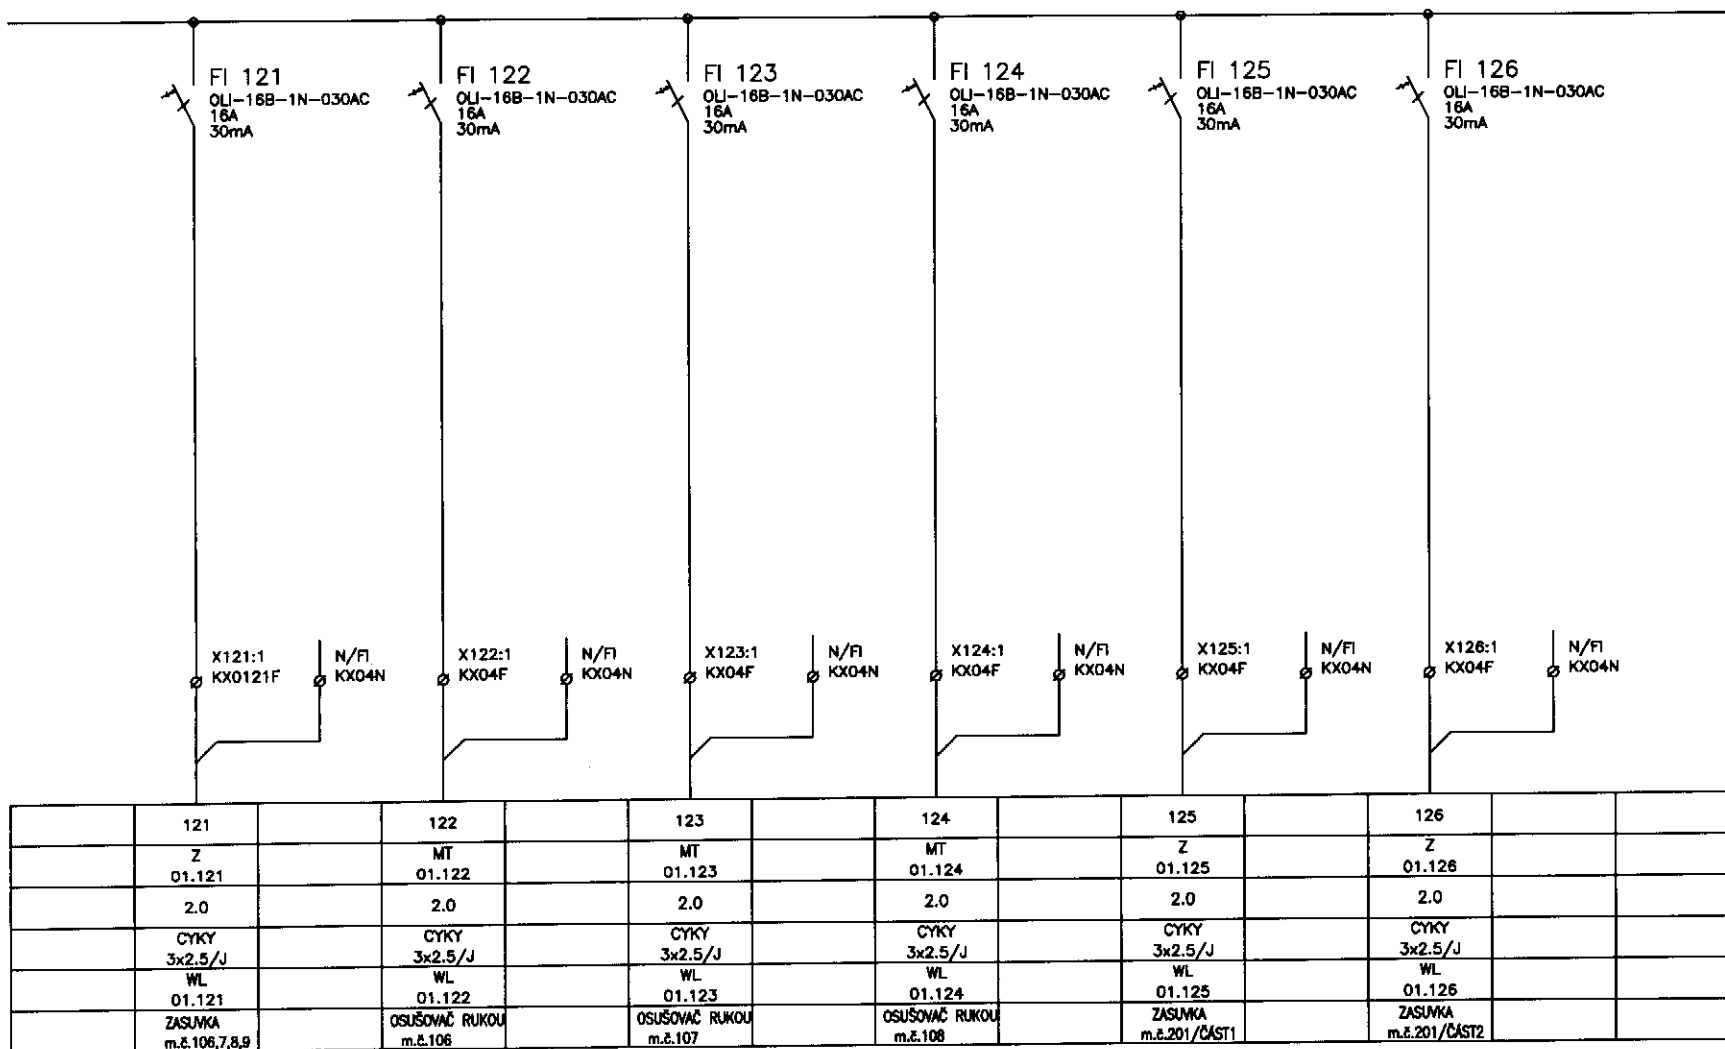

| | | | | |
|-----------------------|--------------------------|-------------------|---|-----------------|
| LIST C.: LISTU: 22 | ROZVÁDEČ RMS 01 | | | ARCHIVNÍ ČÍSLO: |
| | OBJ.C.PJ: S001 | ZAK.ČÍSLO: | AKCE: VÝSTAVNÍ A SPOLEKOVÉ CENTRUM V OBCI HALENKOV | VÝKRES ČÍSLO: |
| | PROVEDL: ING.VYCHOPEN | DATUM: 07.2018 | INVESTOR: OBEČ HALENKOV | E01.06 |


A

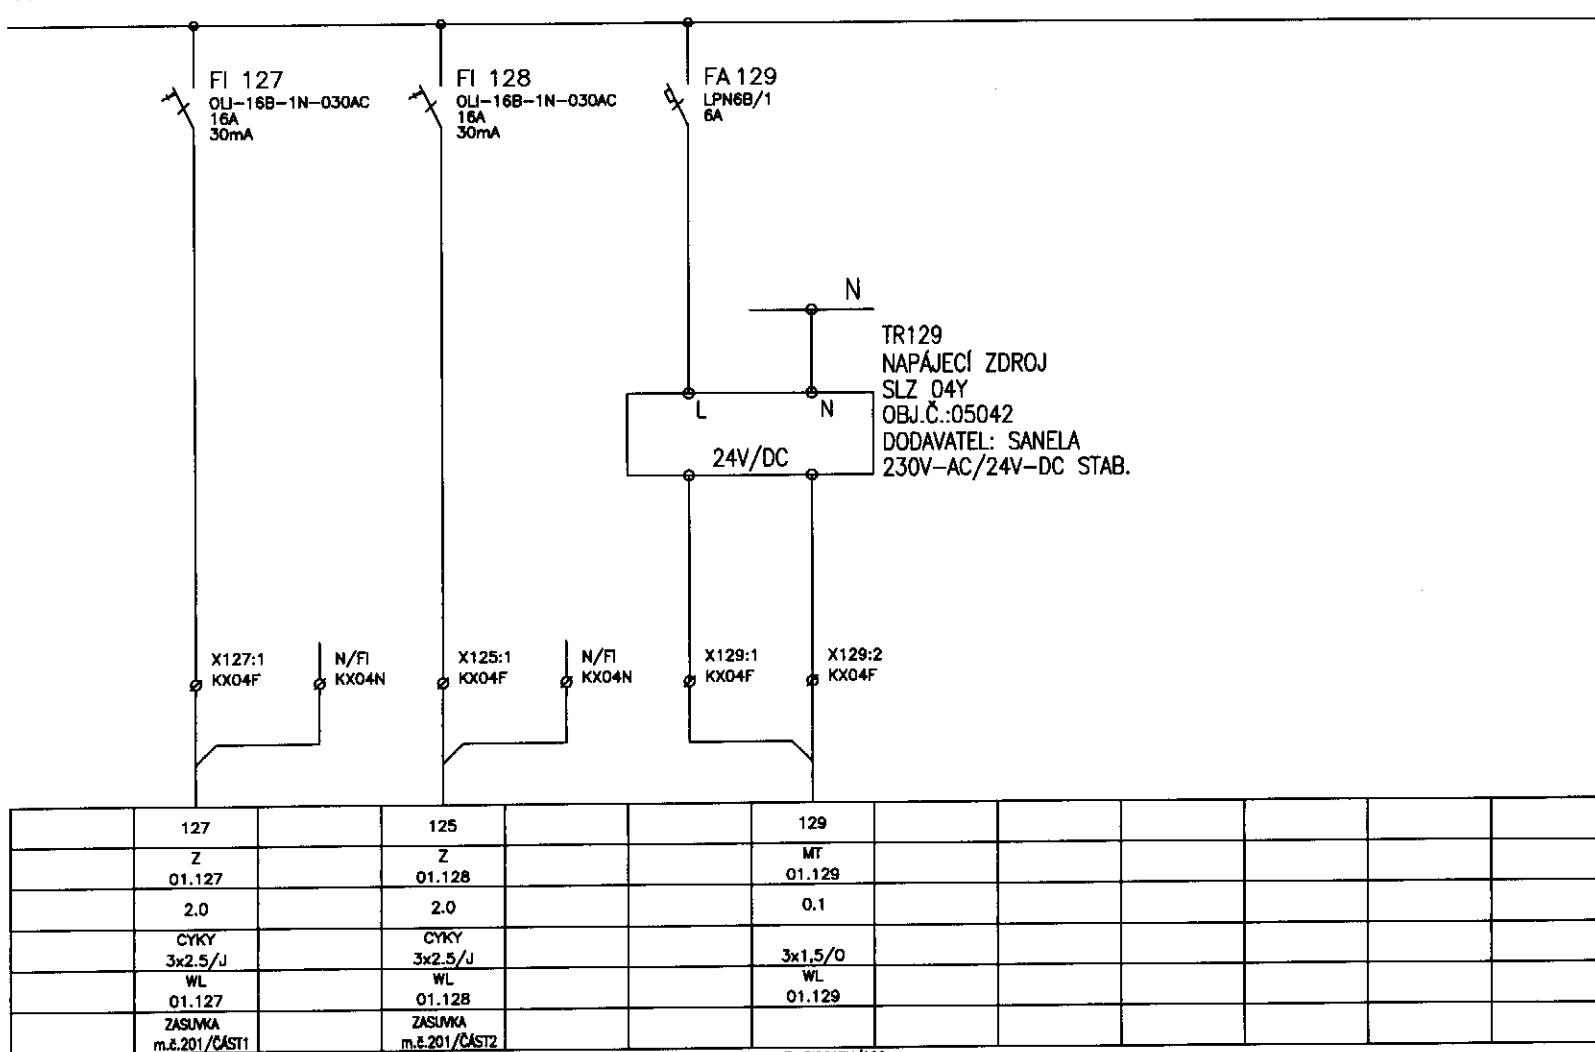


AUTOMAT. PRISOBY/106

| | | | | | |
|--------------------|----|---------------------------|-------------------|---|-----------------|
| LIST C.: LISTU: | 23 | ROZVÁDEČ RMS 01 | | | ARCHIVNÍ ČÍSLO: |
| | | OBČ. PŘ: SO01 | ZAK.ČÍSLO: | AKCE: VÝSTAVNÍ A SPOLEKOVÉ CENTRUM V OBCI HALENKOV | VÝKRES ČÍSLO: |
| | | PROVEDL: ING. VYCHOPEN | DATUM: 07.2018 | INVESTOR: OBEC HALENKOV | E01.06 |

SESTAVA ROZVÁDĚČE
POHLED ČELNÍ

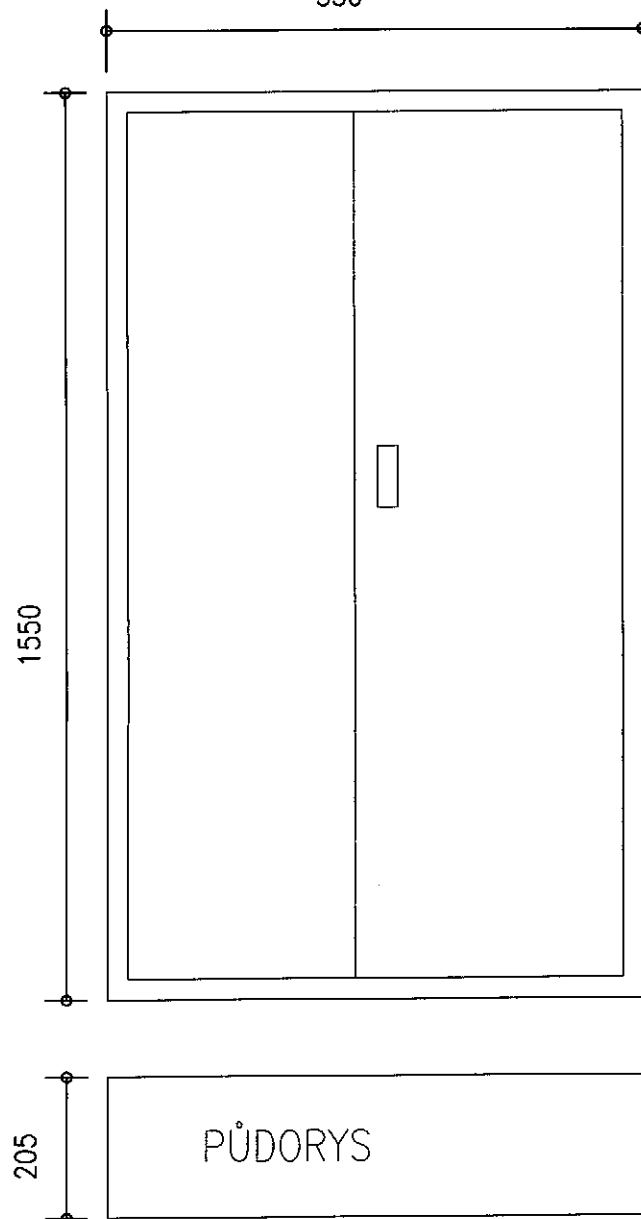


SESTAVA ROZVÁDĚČE
POHLED ČELNÍ-BEZ DVEŘÍ

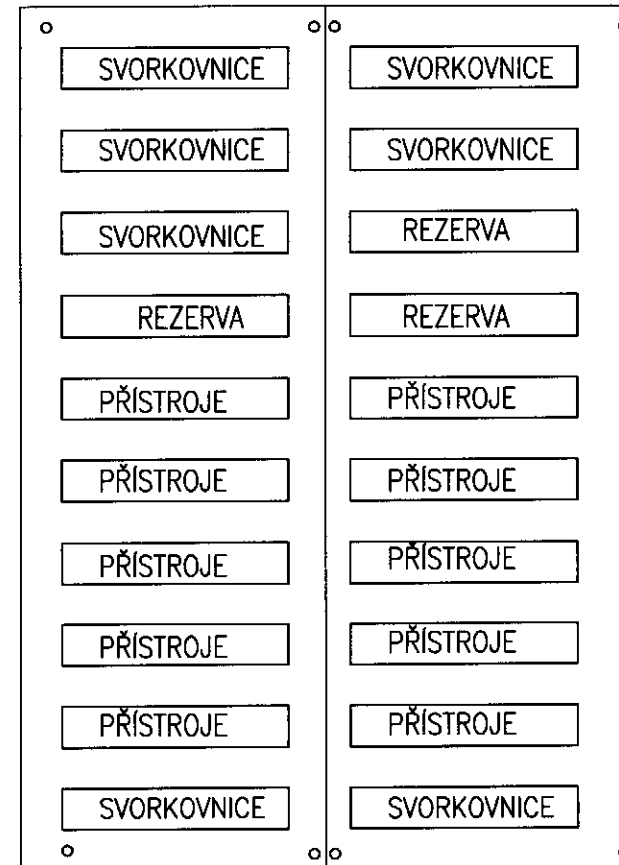

POLOHA ČÁSTI SVORKOVNICE KABELOVÝCH VÝVODŮ SE PŘÍPADNĚ UPRAVÍ PODLE ORIENTACE VÝVODŮ Z ROZVÁDĚČE

| | | | | |
|-----------------------|--------------------------|-------------------|---|-----------------|
| LIST C.: LISTU: 24 | ROZVÁDĚČ RMS 01 | | | ARCHIVNÍ ČÍSLO: |
| | OBJ.C./PJ: S001 | ZAK.ČÍSLO: | AKCE: VÝSTAVNÍ A SPOLEKOVÉ CENTRUM V OBCI HALENKOV | VÝKRES ČÍSLO: |
| | PROVEDL: ING.VYCHOPEŇ | DATUM: 07.2018 | INVESTOR: OBEC HALENKOV | E01.06 |

OVLÁDÁNÍ OSVĚTLOVACÍ SOUSTAVY 2.NP

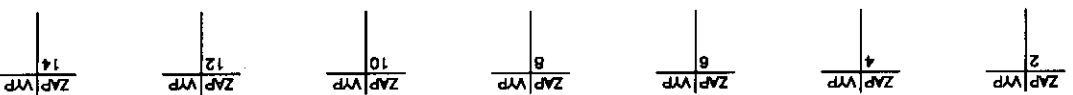


| | | | | | | | |
|------------|-----------------|------------|------------|-------|---|-----------|----------------|


L1

N

OVĚTLOVACÍ SOUSTAVY VENKOVNÍHO OSVĚTLENÍ

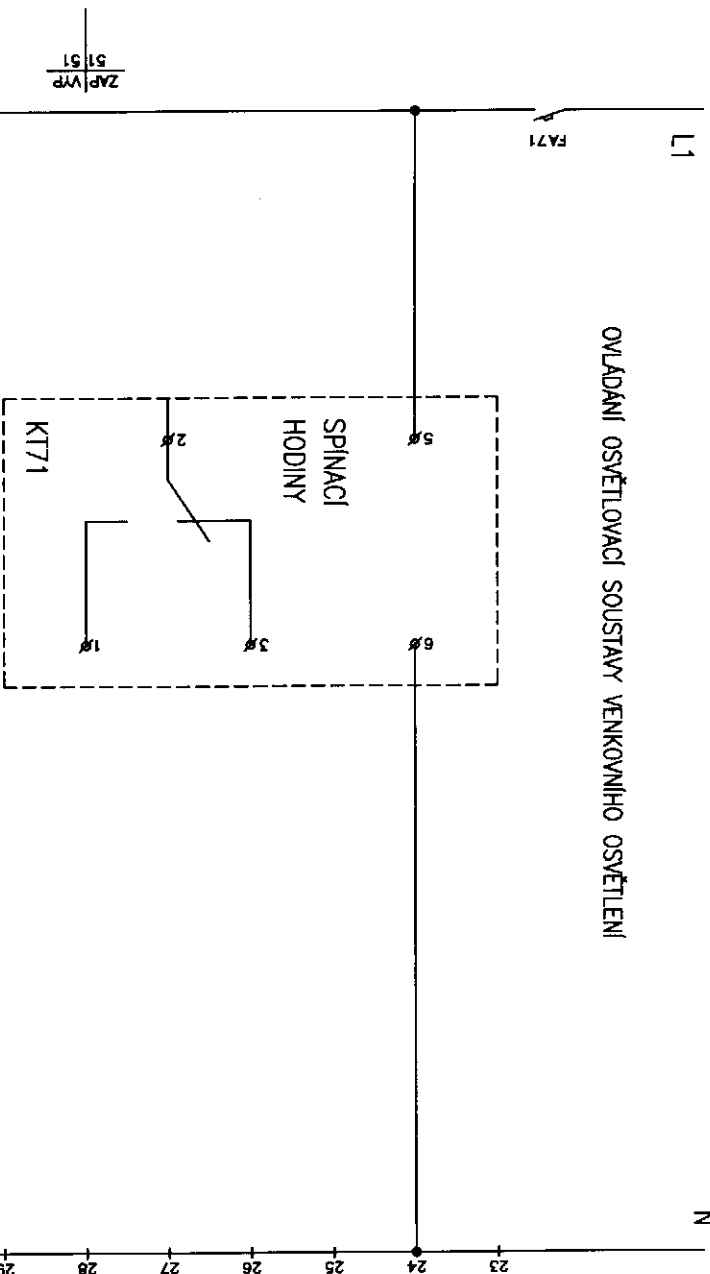

ZAP VYP
51 51

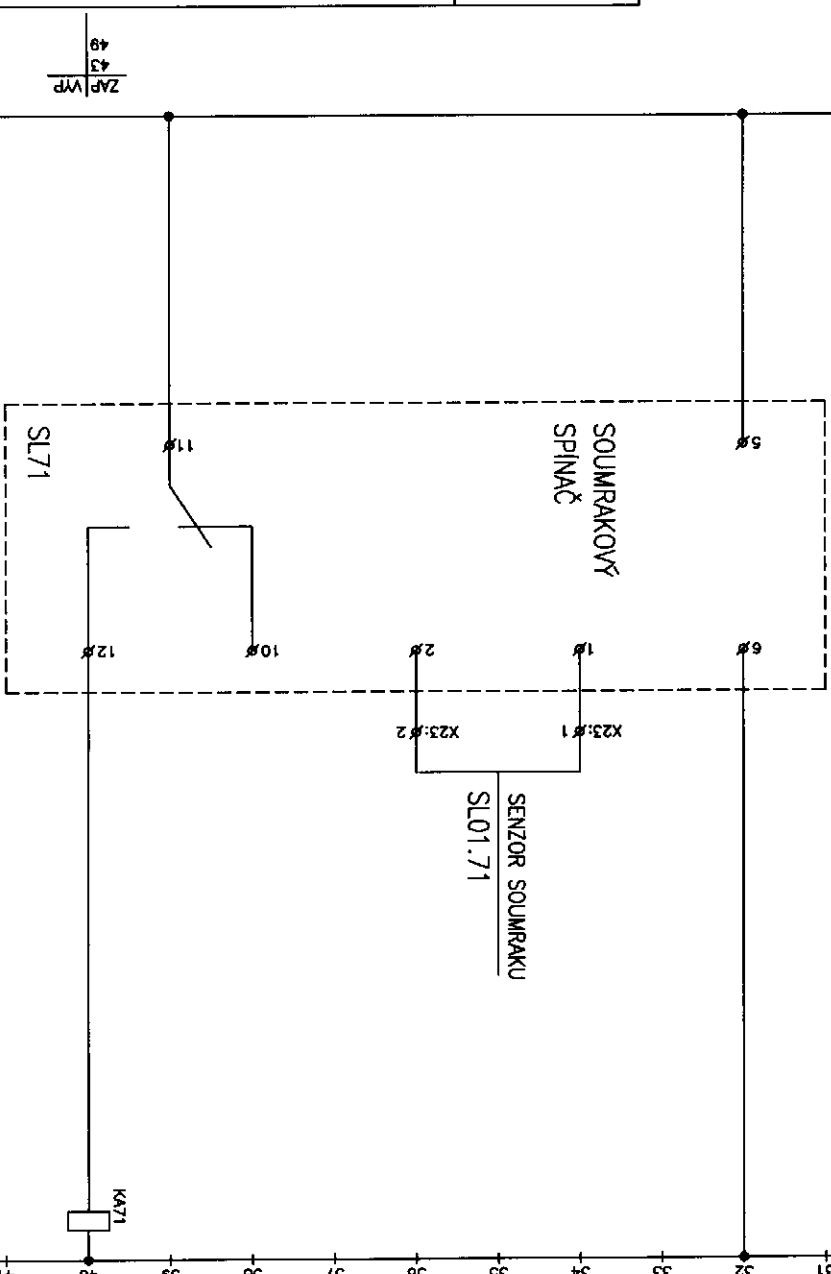

ZAP VYP
43 49

| | | |
|---------------|---------|---|
| LIST C.: | 26 | ROZVADEČ RMS 01 |
| LISTU: | | |
| OBJ.C. PJ: | 8001 | ARCE: |
| ZAK.ČÍSLO: | | VÝSTAVNÍ A SPOLEČNÉ CENTRUM V OBCI HALENKOV |
| PROJEKT: | | INVESTOR: |
| ING. VYCHOPEL | 07.2018 | OBEC HALENKOV |

| | |
|-----------------|--------|
| ARCHIVNÍ ČÍSLO: | |
| VÝKRES ČÍSLO: | E01.06 |

NAVAZUJE NA R.45

3KA71


POVEL K ZAPNUTÍ

HL23

K471

OVLADÁNÍ SOUSTAVY VENKOVNÍHO OSVĚTLENÍ


NAVAZUJE NA R.č.44

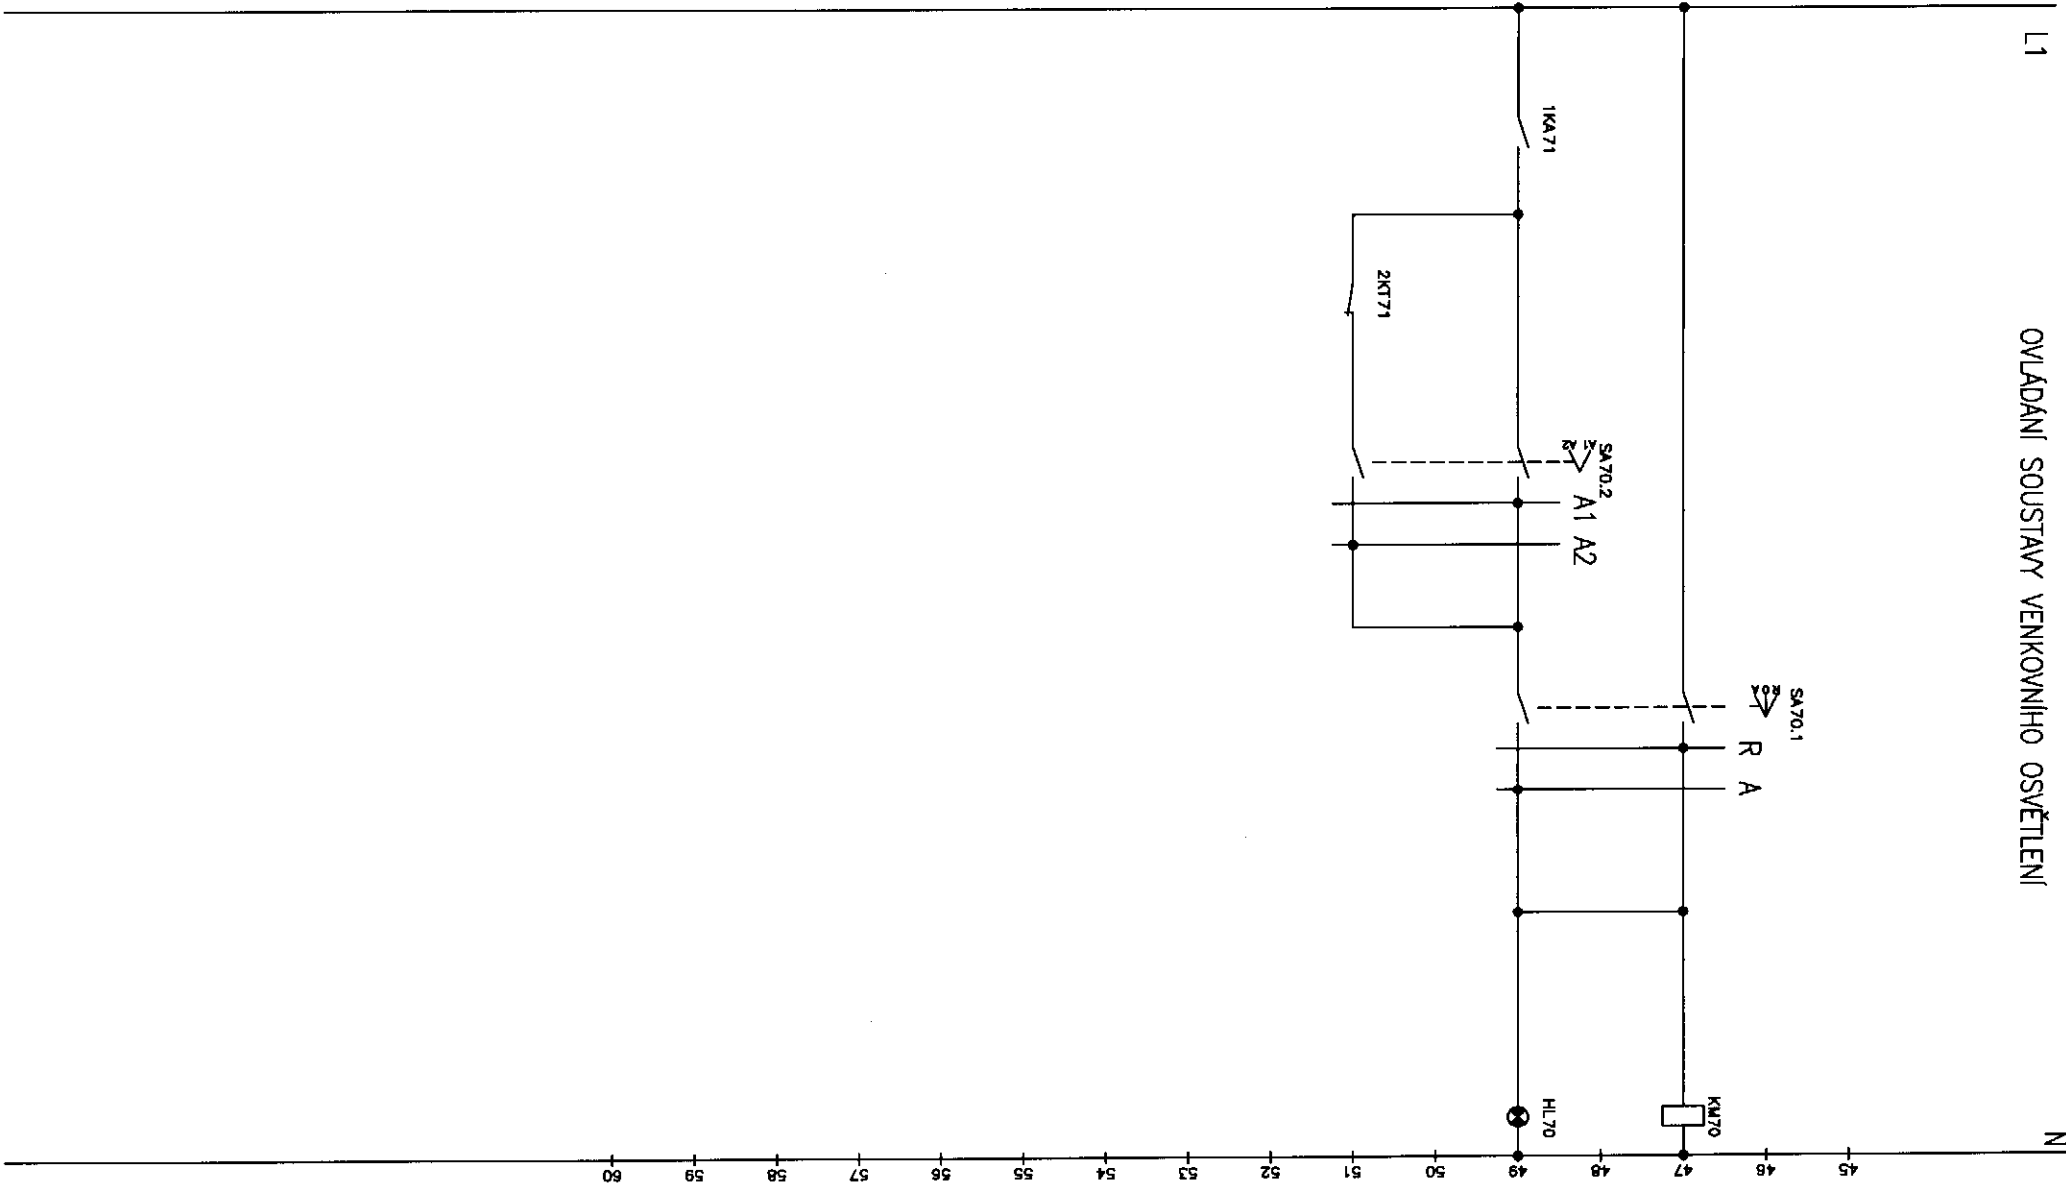

| | | | | | | | |
|-------------|---|-----------------|--|-----------------|------------------------|----------------|-------------------------|
| LISTA C. 27 | ROZVADEČ RMS 01 | | | OBJ.Č. PR. SOU1 | PROJEKT: ING. VYCHOPEN | DATUM: 07.2018 | INVESTOR: OBEC HALENKOV |
| | AKCE: VÝSTAVNÍ A SPOLEČNÉ CENTRUM V OBCI HALENKOV | | | | VÝKRES ČÍSLO: E01.06 | | |
| LISTU: | | ARCHIVNÍ ČÍSLO: | | | | | |

L
N
PE

PRINCÍPIELNÍ SCHEMA ZAPOJENÍ PŘEPÍNAČE 2.6 A AUTOMATICKÉHO SPÍNAČE SE SNIMAČEM POHYBU

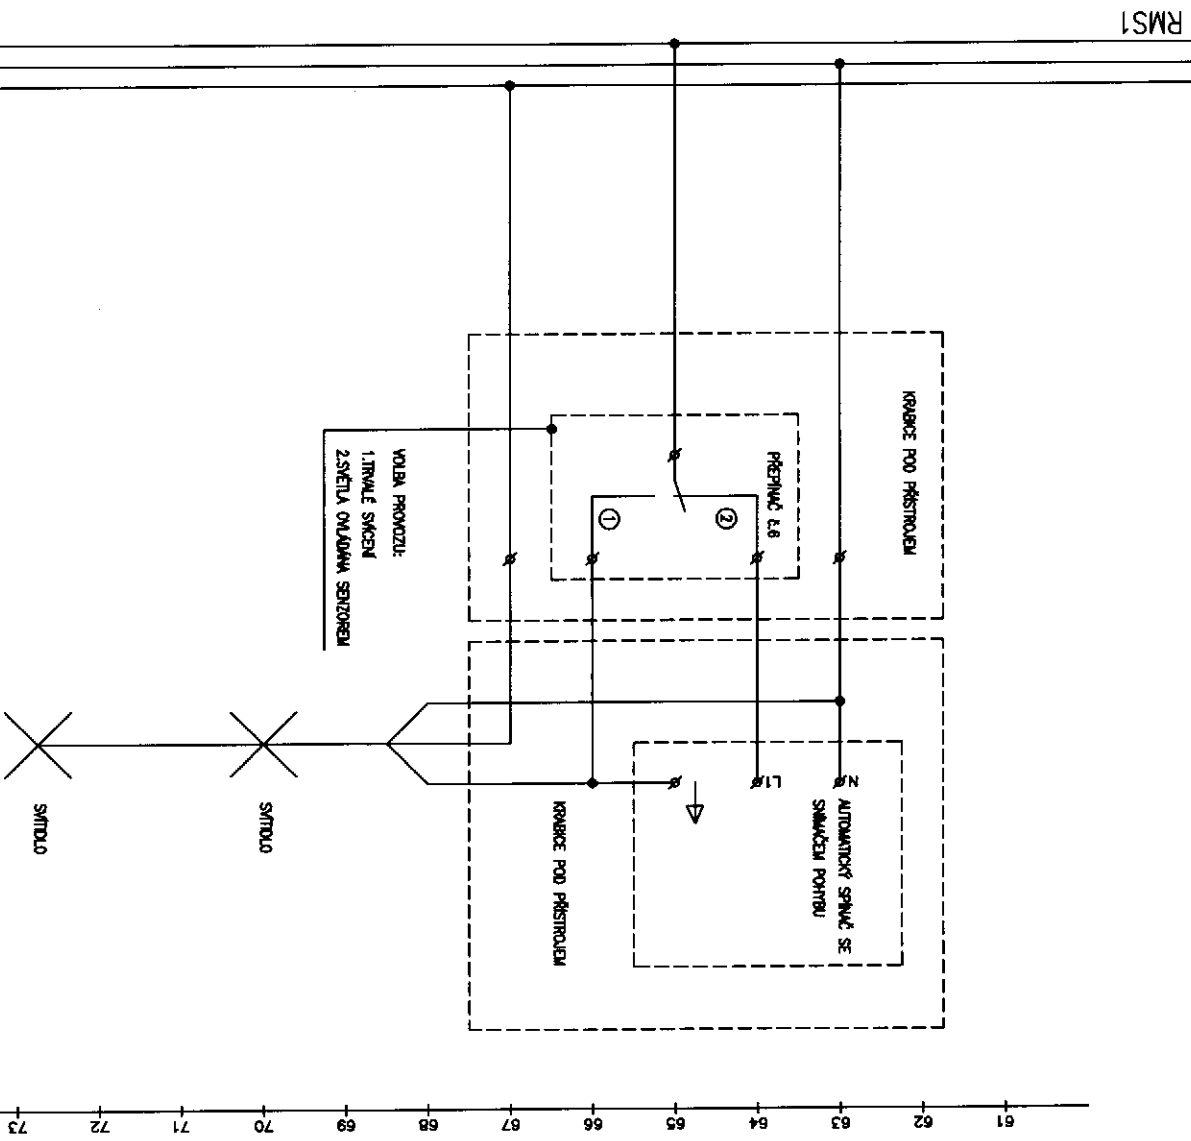

| | | | |
|-----------------|-----------------|------------|-------|
| LIST Č.: 28 | ROZVADOČ RMS 01 | | |
| | OBJ.Č. PJ: | ZÁČ.ČÍSLO: | AKCE: |
| PROJEKT: | | | |
| ING. VYCHOPEK | | | |
| 07.2016 | | | |
| INVESTOR: | | | |
| OBEC HALMŮVKOV | | | |
| VÝKRES ČÍSLO: | | | |
| E01.06 | | | |
| ARCHIVNÍ ČÍSLO: | | | |