


LEGENDA MÍSTNOSTÍ

Místn. číslo	Název místnosti	Plocha (m²)	Podlaha	Úprava stěn	Poznámka
101	VALAŠSKÁ IZBA	62,7	KERAMICKÁ DLAŽBA 300/300/8	MALBA BILÁ KERAMICKÝ SOKL v.75	
102	KUCHYŇKA	4,8	KERAMICKÁ DLAŽBA 300/300/8	MALBA BILÁ KERAMICKÝ SOKL v.75	SDK PODHLÉD SV.2,6m
103	CHODBA	2,4	KERAMICKÁ DLAŽBA 300/300/8	MALBA BILÁ KERAMICKÝ SOKL v.75	SDK PODHLÉD SV.2,6m
104	SKLAD, TECH. MÍSTN.	6,0	KERAMICKÁ DLAŽBA 200/200/8	KERAMICKÝ OBKLAD 200/200 V.2000	SDK PODHLÉD SV.2,6m
105	CHODBA	3,6	KERAMICKÁ DLAŽBA 300/300/8	MALBA BILÁ KER. BKŁAD V.2,0	SDK PODHLÉD SV.2,6m
106	WC MUŽI	6,4	KERAMICKÁ DLAŽBA 300/300/8	MALBA BILÁ KER. BKŁAD V.2,0	SDK PODHLÉD SV.2,6m
107	WC ŽENY	3,7	KERAMICKÁ DLAŽBA 300/300/8	MALBA BILÁ KER. BKŁAD V.2,0	SDK PODHLÉD SV.2,6m
108	WC – IMOBILNÍ	4,3	KERAMICKÁ DLAŽBA 300/300/8	MALBA BILÁ KER. BKŁAD V.2,0	SDK PODHLÉD SV.2,6m
109	ÚKLIDOVÁ MÍSTNOST	1,5	KERAMICKÁ DLAŽBA 300/300/8	MALBA BILÁ KER. BKŁAD V.2,0	SDK PODHLÉD SV.2,6m
110	KANCELÁŘ INFOCENTRA	9,5	KERAMICKÁ DLAŽBA 300/300/8	MALBA BILÁ	
111	PODLoubÍ	56,3	KAMENNÁ DLAŽBA LONOVÁ	B	

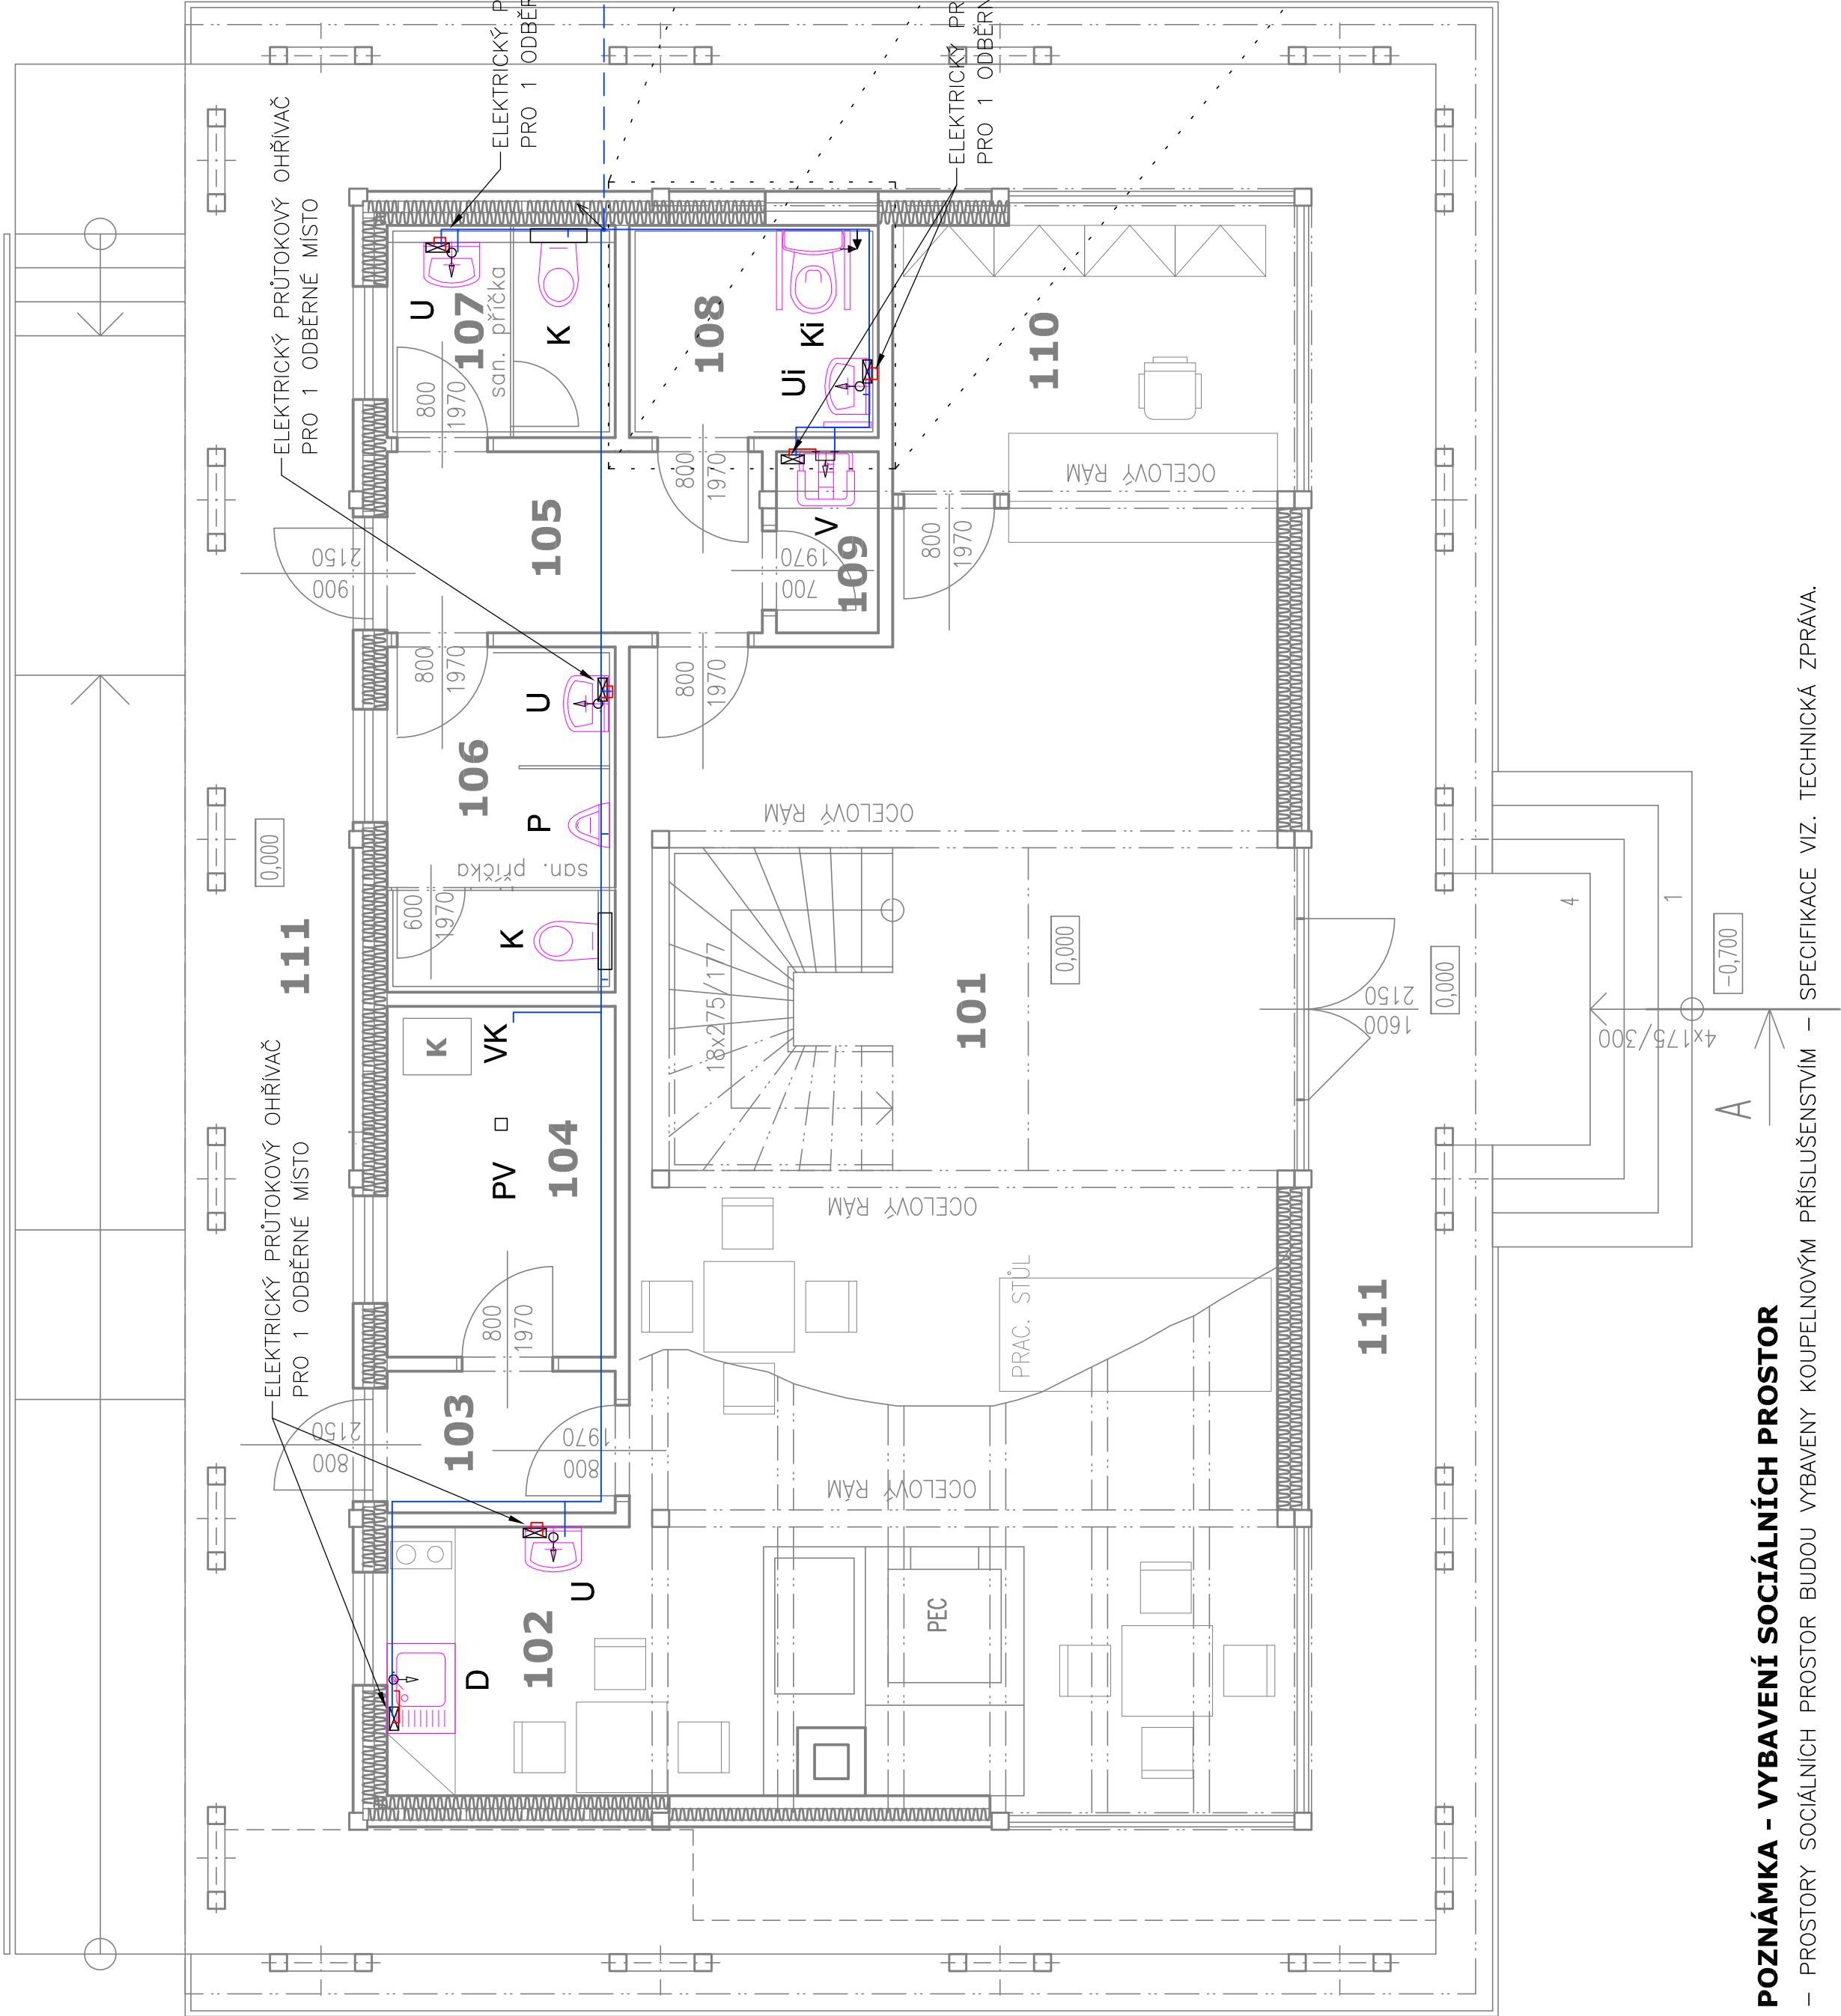


POZNÁMKA - VYBAVENÍ SOCIÁLNÍCH PROSTOR

– PROSTORY SOCIÁLNÍCH PROSTOR BUDOU VYBAVENY KOUPELNOVÝM PŘÍSLUŠENSTVÍM – SPECIFIKACE VIZ. TECHNICKÁ ZPRÁVA.

LEGENDA VYBAVENÍ 1.NP			
ozn	název	poznámka	výškové osazení zařízení od podlahy
K	KLOZET	INSTALAČNÍ MODUL PRO ZÁVĚSNÉ WC S NADRŽKOU 12cm (UP320) 115cm; SPLACHOVACÍ TLAČÍTKO PRO INSTALAČNÍ MODUL; KLOZET ZÁVĚSNÝ; KLOZETOVÉ SEDÁTKO TVRDÉ Z DUROPLASTU, BILÉ	ks výška přední horní hrany 410mm
Kí	KLOZET PRO BEZBARIÉR	WC BEZ NADRŽKY DÉLKA 650mm; NADRŽ OVALNÁ, VČETNĚ ARMATURY S DVOJČINNÝM SPLACHOVÁNÍM; KLOZETOVÉ SEDÁTKO: 1x PŘIPOJOVACÍ HADIČKA; MADLO BILÉ d. 834mm SKLOPNÉ 1ks, MADLO BILÉ d. 760/460/100mm PEVNÉ 1ks	1 výška přední horní hrany 490mm
U	UMYVADLO	UMYVADLO 550x450mm S OTVOREM PRO BATERII; ZÁPACHOVÁ UZÁVĚRKA UMYVADLOVÁ DESIGNOVÁ – SIFON UMYVADLOVÝ 5/4 vč. GUMOVÉ MANŽETY A UMYVADLOVÉHO VTOKU 5/4 CLIC–CLAC CELOCHROM, 1x ROHOVÝ VENTIL vč. FILTRU CELOCHROM (jen pro studenou vodu), PŘÍVOD 1/2"; VÝVOD 3/8"; BATERIE PÁKOVÁ UMYVADLOVÁ STOLJÁKOVÁ BEZ VÝPUSTI (D+M s průtokovým ohřívacem)	3 výška přední horní hrany 850mm
Ui	UMYVADLO PRO BEZBARIÉR	UMYVADLO PRO BEZBARIÉR š. 650x560mm S OTVOREM PRO BATERII, ZÁPACHOVÁ UZÁVĚRKA UMYVADLOVÁ DESIGNOVÁ – SIFON UMYVADLOVÝ 5/4 vč. GUMOVÉ MANŽETY A UMYVADLOVÉHO VTOKU 5/4 CLIC–CLAC CELOCHROM, 1x ROHOVÝ VENTIL vč. FILTRU CELOCHROM (jen pro studenou vodu), PŘÍVOD 1/2"; VÝVOD 3/8"; BATERIE PÁKOVÁ UMYVADLOVÁ BEZ VÝPUSTI (D+M s průtokovým ohřívacem)	1 výška přední horní hrany 800mm
V	VÝLEVKA	VÝLEVKA SAMOSTATNĚ STOUJÍCÍ, S VODOROVNÝM ODTOKEM, MŘÍŽKA PLASTOVÁ; BATERIE PÁKOVÁ NÁSTĚNNÁ 150mm (D+M s průtokovým ohřívacem)	1
P	PISOÁR	PISOÁR S RADAROVÝM SENZOREM – SÍŤOVÉ NAPÁJENÍ, PŘÍVOD VODY VNITŘNÍ ZEZADU, 1x ROHOVÝ VENTIL; ODPAD DOZADU, SIFON PRO VODOROVNÝ ODPAD DN50	1 výška předního horního okraje 650mm
D1*	DŘEZ S ODKAPEM	NEREZOVÝ DŘEZ HRANATÝ S ODKAPEM 580x510mm; DŘEZOVÁ ZÁPACHOVÁ UZÁVĚRKA PLASTOVÁ S NEREZOVÝM ODPADNÍM VENTILEM, BATERIE DŘEZOVÁ STOLJÁKOVÁ JEDNOPÁKOVÁ, POCHROMOVANÁ; 1x ROHOVÝ VENTIL S FILTREM (jen pro studenou vodu), PŘÍVOD 1/2"; VÝVOD 3/8"; MOSAZ (POCHROMOVANÝ); BATERIE PÁKOVÁ DŘEZOVÁ BEZ VÝPUSTI (D+M s průtokovým ohřívacem)	1 dle výšky kuchyňské linky
VK	VÝTOKOVÝ KULOVÝ KOHOUT	KULOVÝ KOHOUT VÝTOKOVÝ 3/8", PÁKA, PRO VODU	1
PV	PODLAHOVÁ VPUSŤ	PODLAHOVÁ VPUSŤ 157, VELIKOST ROŠTOVÉHO NÁSTAVCE 200x200mm, PRŮTOK 5,5 l/s, NEREZOVÝ ROŠT	1

POZNÁMKA: 1) \* DŘEZY A MŘÍŽKA JSOU SOUČÁSTÍ DODÁVKY KUCHYŇSKÉ LINKY

LEGENDA MATERIÁLŮ

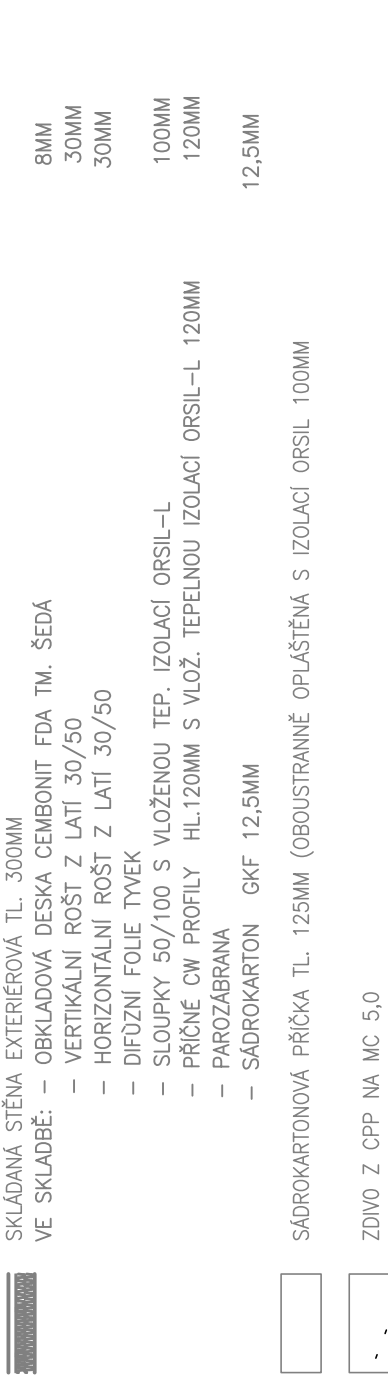

NAPOJENÍ VNITŘNÍHO VODOVODU Z NOVĚ PŘEVEDENÉ VODOMĚRNÉ ŠACHTY (podrobněji viz. Situace)

