


# DISPOZICE FVE SKLAD


M 1:100

26227

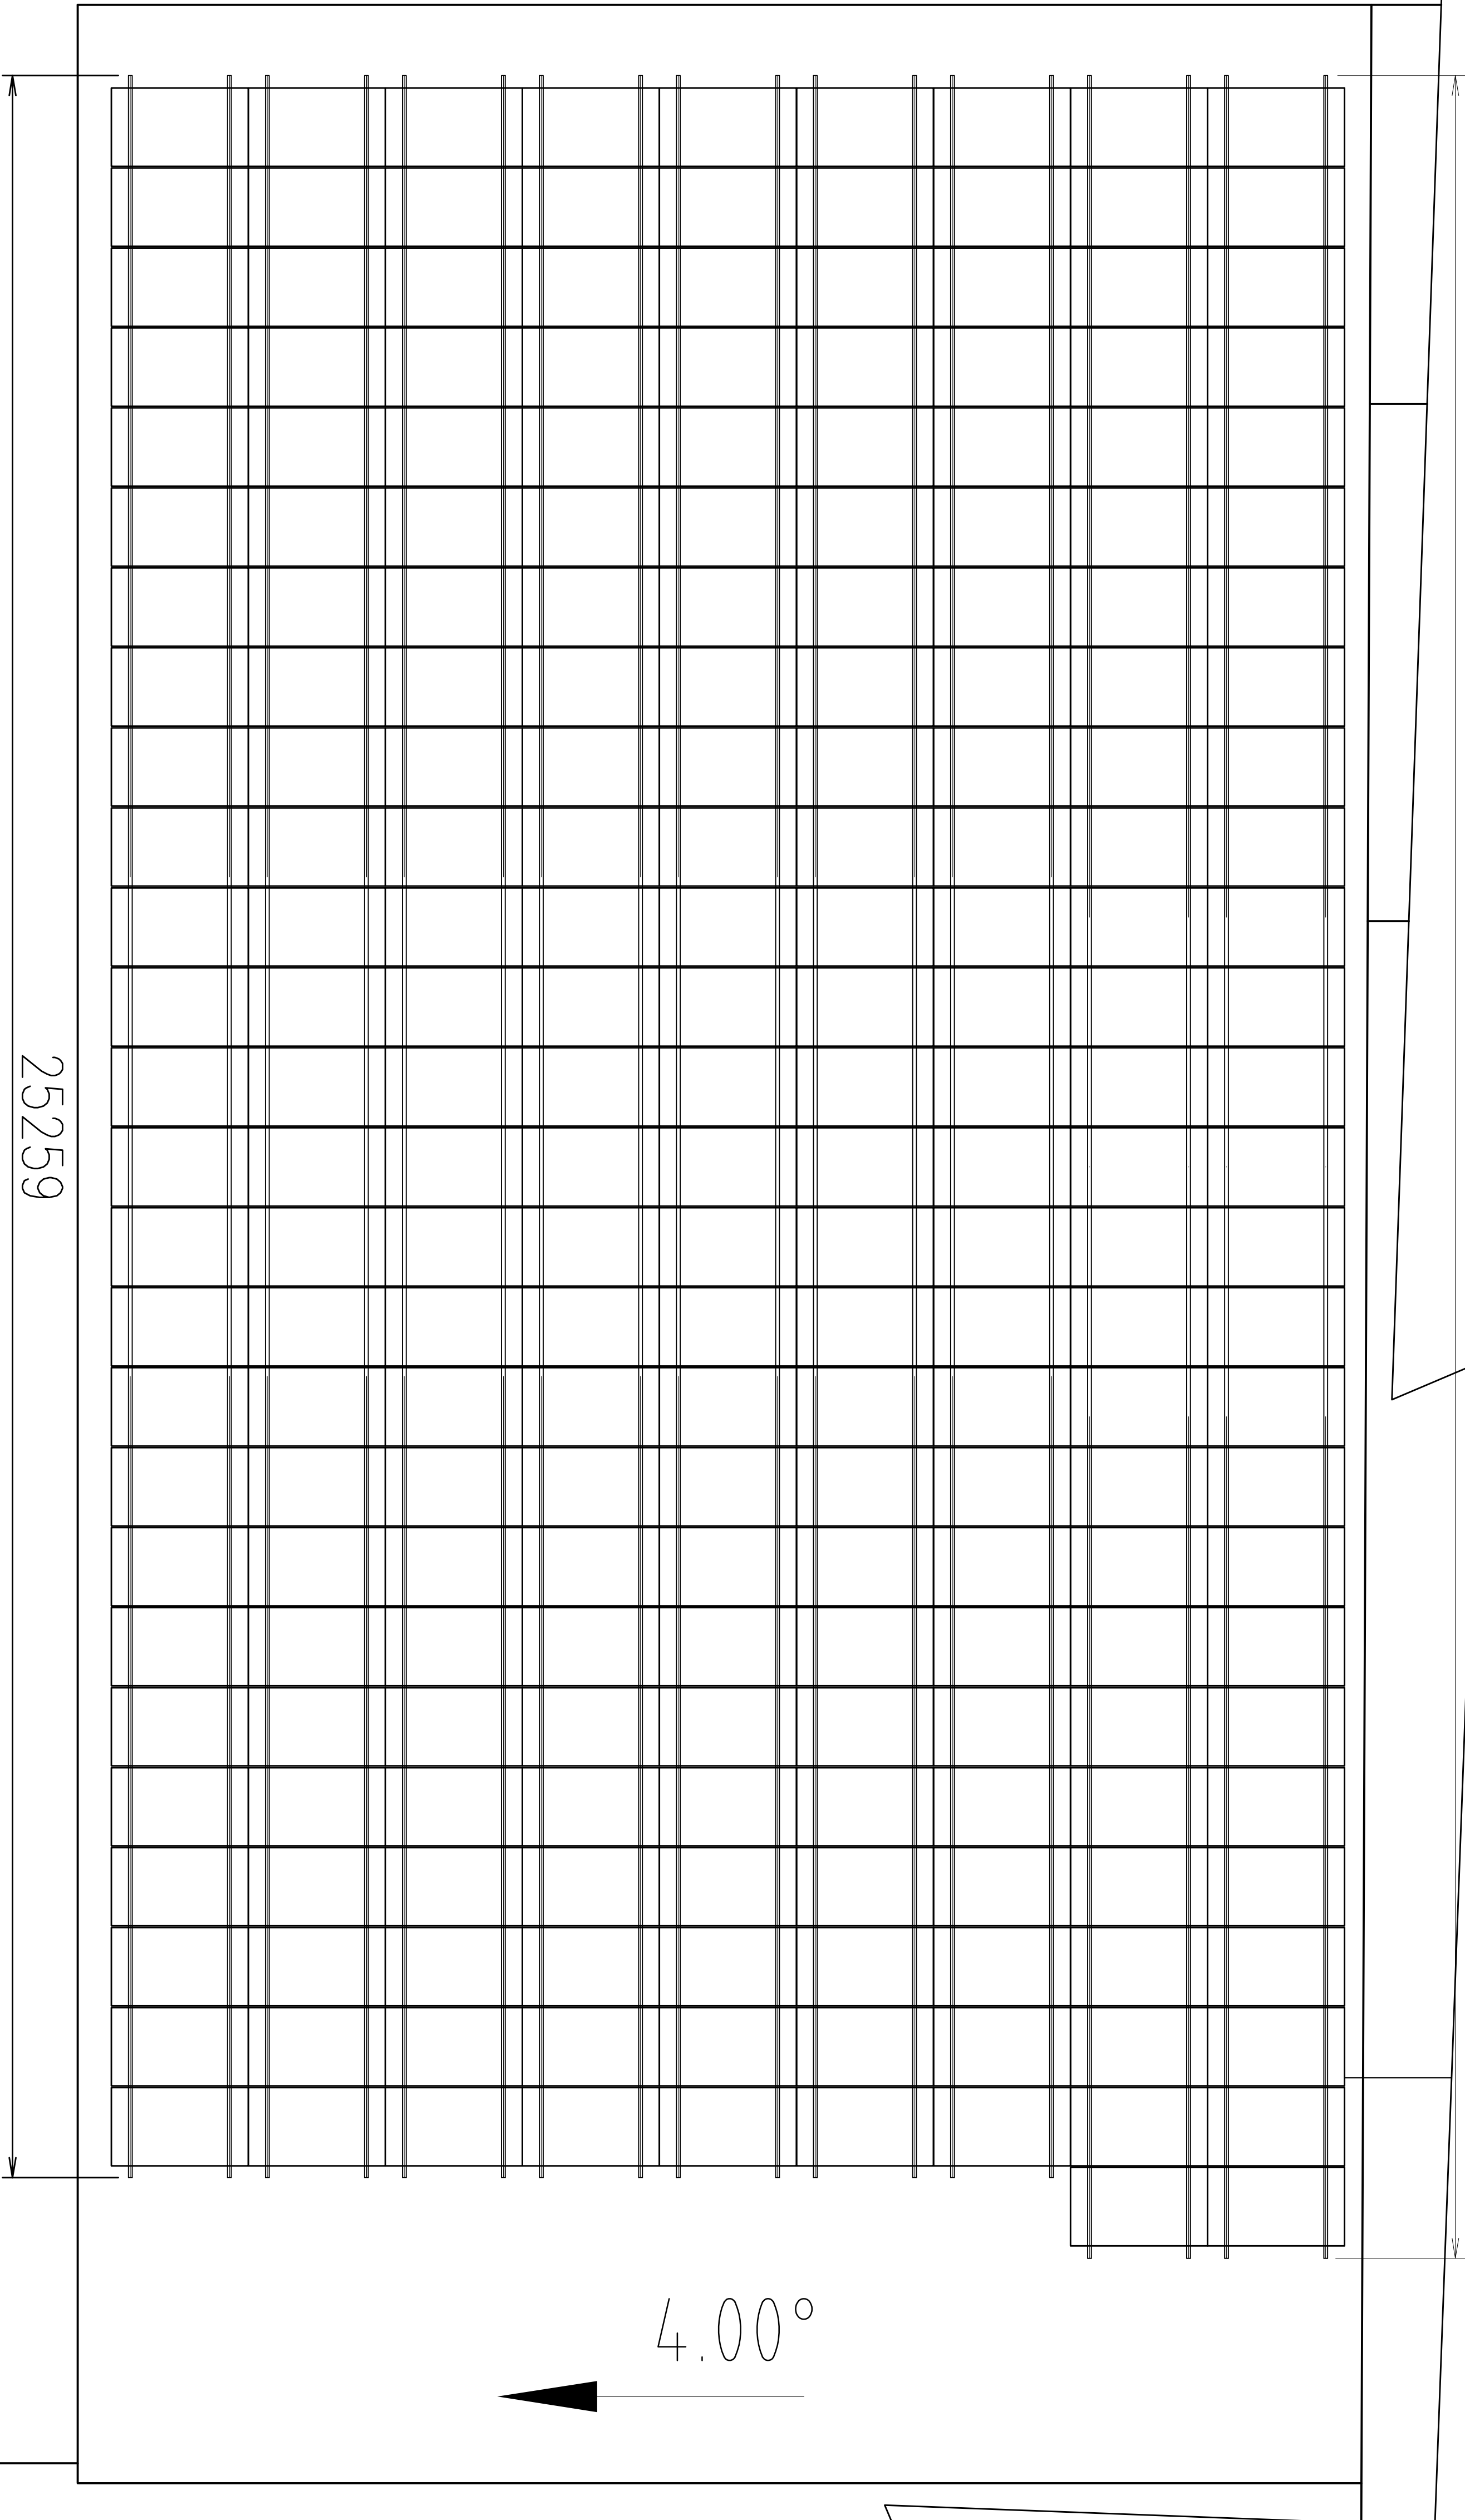

## KUSOVNÍK KONSTRUKCE

pol	množ.	název
1.	236x	FV PANEL SHARP 270Wp
2.	459m	ALU PROFIL
3.	1530x	KOTVENÍ TRAPÉZ PLECH
4.	454x	MEZIPANELOVÉ KOTVENÍ
5.	36X	SPODNÍ-KRAJNÍ KOTVENÍ

REVIZE		DATUM		POPIS		VYPRACOVAL		KONTROLOVAL	SCHVALIL
MĚŘÍTKO		VYPRACOVAL		Mgr. Aleš Faust					
1:100		KONTROLOVAL		Ing. Tomáš Pícek					
		SCHVALIL		Ing. Tomáš Pícek					
		DATUM		08.2017					
AKCE FVE UNIWELL CZ s.r.o.-Zdřkov									
NÁZEV D.2 – DOKUMENTACE STAVBY									
DISPOZICE KONSTRUKCE FVE SKLAD									
ČÍSLO VÝKRESU		17Z205-Z05		REVIZE		—			
<div><div>PLÁNÁ 67 37006 Č.BUDĚJOVICE fax: 387 685 125 CZECH REPUBLIC e-mail: terms@terms.eu</div><div>tel.: 387 685 100</div></div>									
STUPEŇ DOKUMENTACE		POČET A4		POŘ. Č.					
DSP		2(A3)		D.5.					
ZAK. Č. 17Z6100108									