
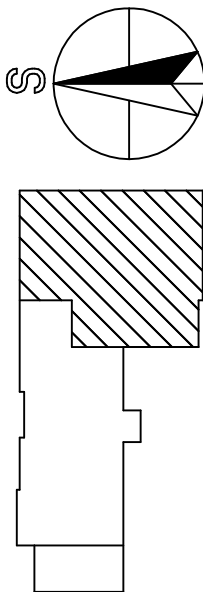


LEGENDA MÍSTNOSTÍ

Číslo	Úměrno	Plocha [m ²]	Podlaha
124	SCHODIŠTĚ – VSTUP DO ZŠ	3,57	DLAŽBA TERACO
125	WC – IMOBILNI	4,25	DLAŽBA KERAMICKÁ
126	CHODBA	36,6	TERACO
127	ŘEDITELNA	20,51	TERACO
128	KABINET	7,38	KOBEREC
129	TRÍDA	51,74	POVLAK PVC
130	TRÍDA	40,81	POVLAK PVC
131	TRÍDA	41,19	POVLAK PVC
132	ŠATNA	9,76	POVLAK PVC
133	CHODBA	4,12	POVLAK PVC
134	WC PŘEDŠÍŇ	1,31	POVLAK PVC
135	WC UČITELĚ	1,35	DLAŽBA KERAMICKÁ
136	WC PŘEDŠÍŇ	2,4	DLAŽBA KERAMICKÁ
137	WC CHLAPCI	2,33	DLAŽBA KERAMICKÁ
138	WC CHLAPCI	1,21	DLAŽBA KERAMICKÁ
140	WC PŘEDŠÍŇ	1,57	DLAŽBA KERAMICKÁ
141	WC DÍVKY	1,24	DLAŽBA KERAMICKÁ
142	WC DÍVKY	1,24	DLAŽBA KERAMICKÁ
143	SCHODIŠTĚ NA PŮDU	2,75	CEMENTOVÝ POTĚR

Celková plocha [m²]: 235,34

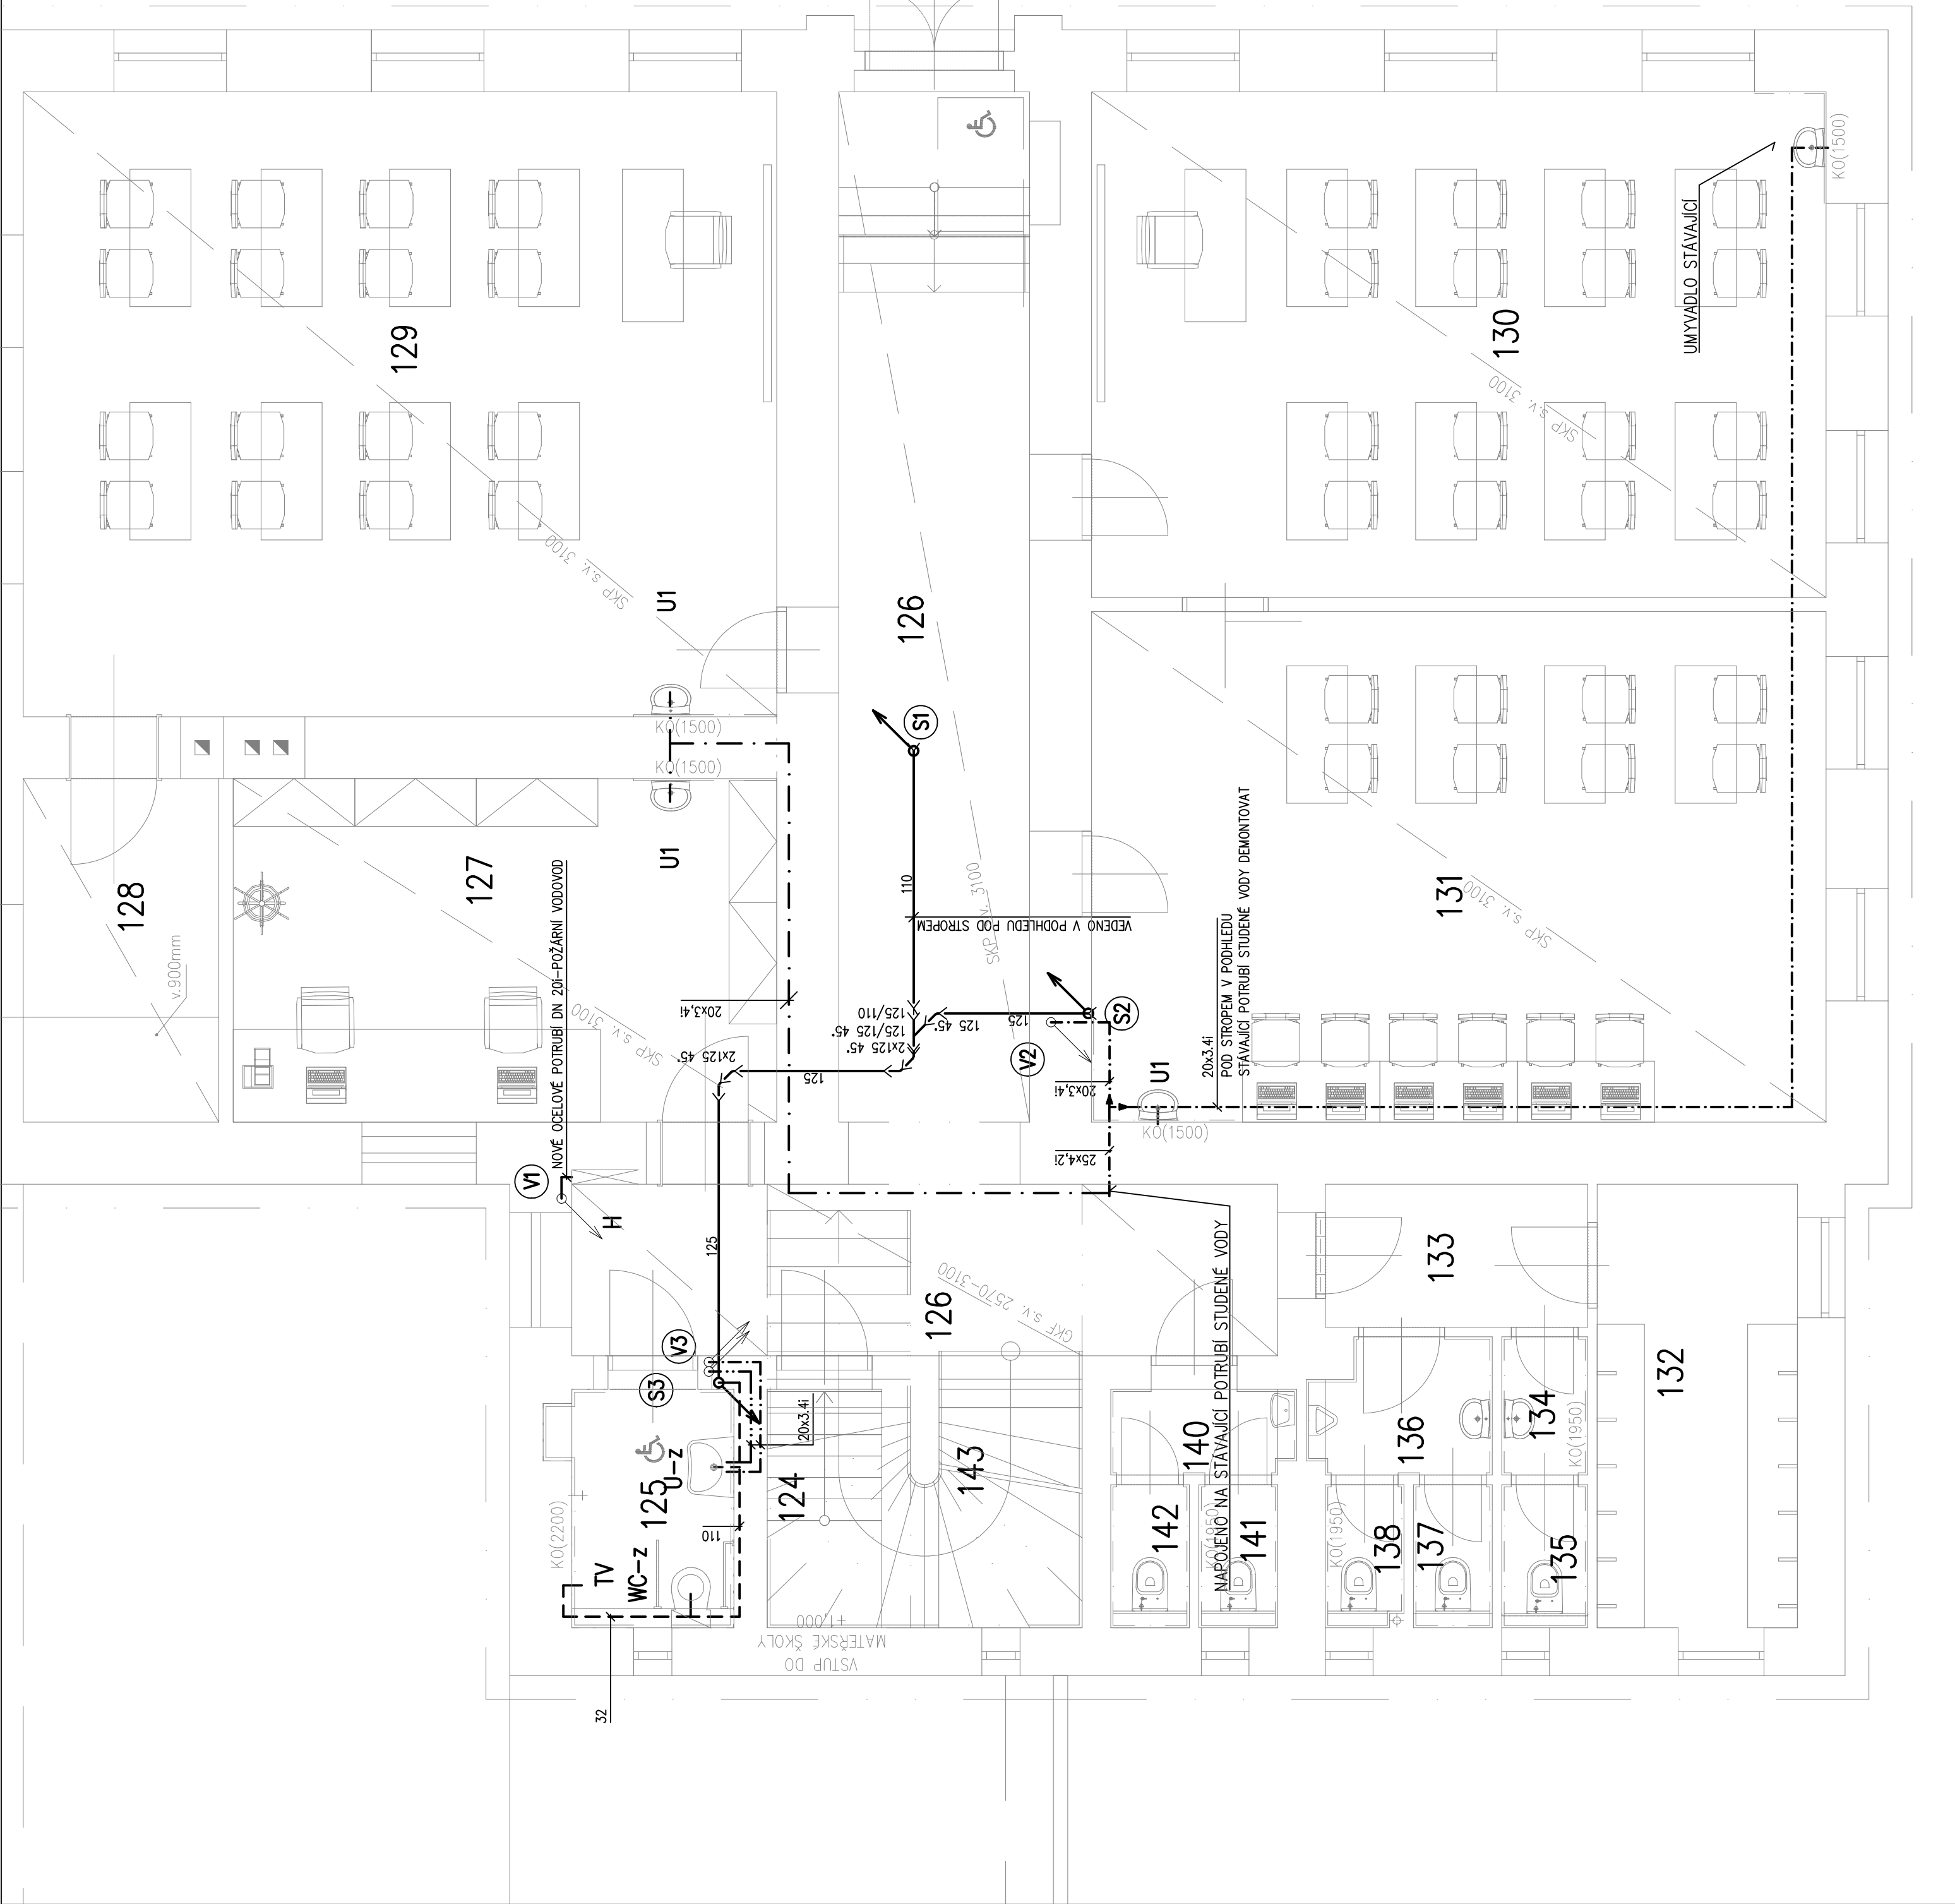

Zodp. projektant	Vypracoval	<p>Projekce TZB</p> <p>Přibíl Ondřej oddělení technické techniky prostředků staveb</p> <p>tél: 776 152 270 email: ondrej.pribil@centium.cz</p> <p>Poř. 1709 768 61 Bystrice pod Hostýnem</p>
Ondřej Přibíl	Ondřej Přibíl	
Kral: Zlínský		
<p>Investor : Obec Slavkov pod Hostýnem č.p. 14, 768 61 Bystrice pod Hostýnem</p>		
<p>Stavba : Stavební úpravy a pátá vestavba objektu Základní školy č.p. 57, ve Slavkově pod Hostýnem</p>		11/2016
<p>Objekt : S0 01-Objekt budovy</p>		DPS
<p>Profese : D.1.4.1. Zdravotně technické instalace</p>		6x/4
<p>Obsoh :</p>		Zakázkové číslo
<p>Půdorys 1.np</p>		Objekt č. výpisu
		S0 01
		1:50
		D.1.4.1-03