
[illegible]






ZOBRAZENÍ VNITŘNÍCH ŠUBRŮ ( 1 : 20 )

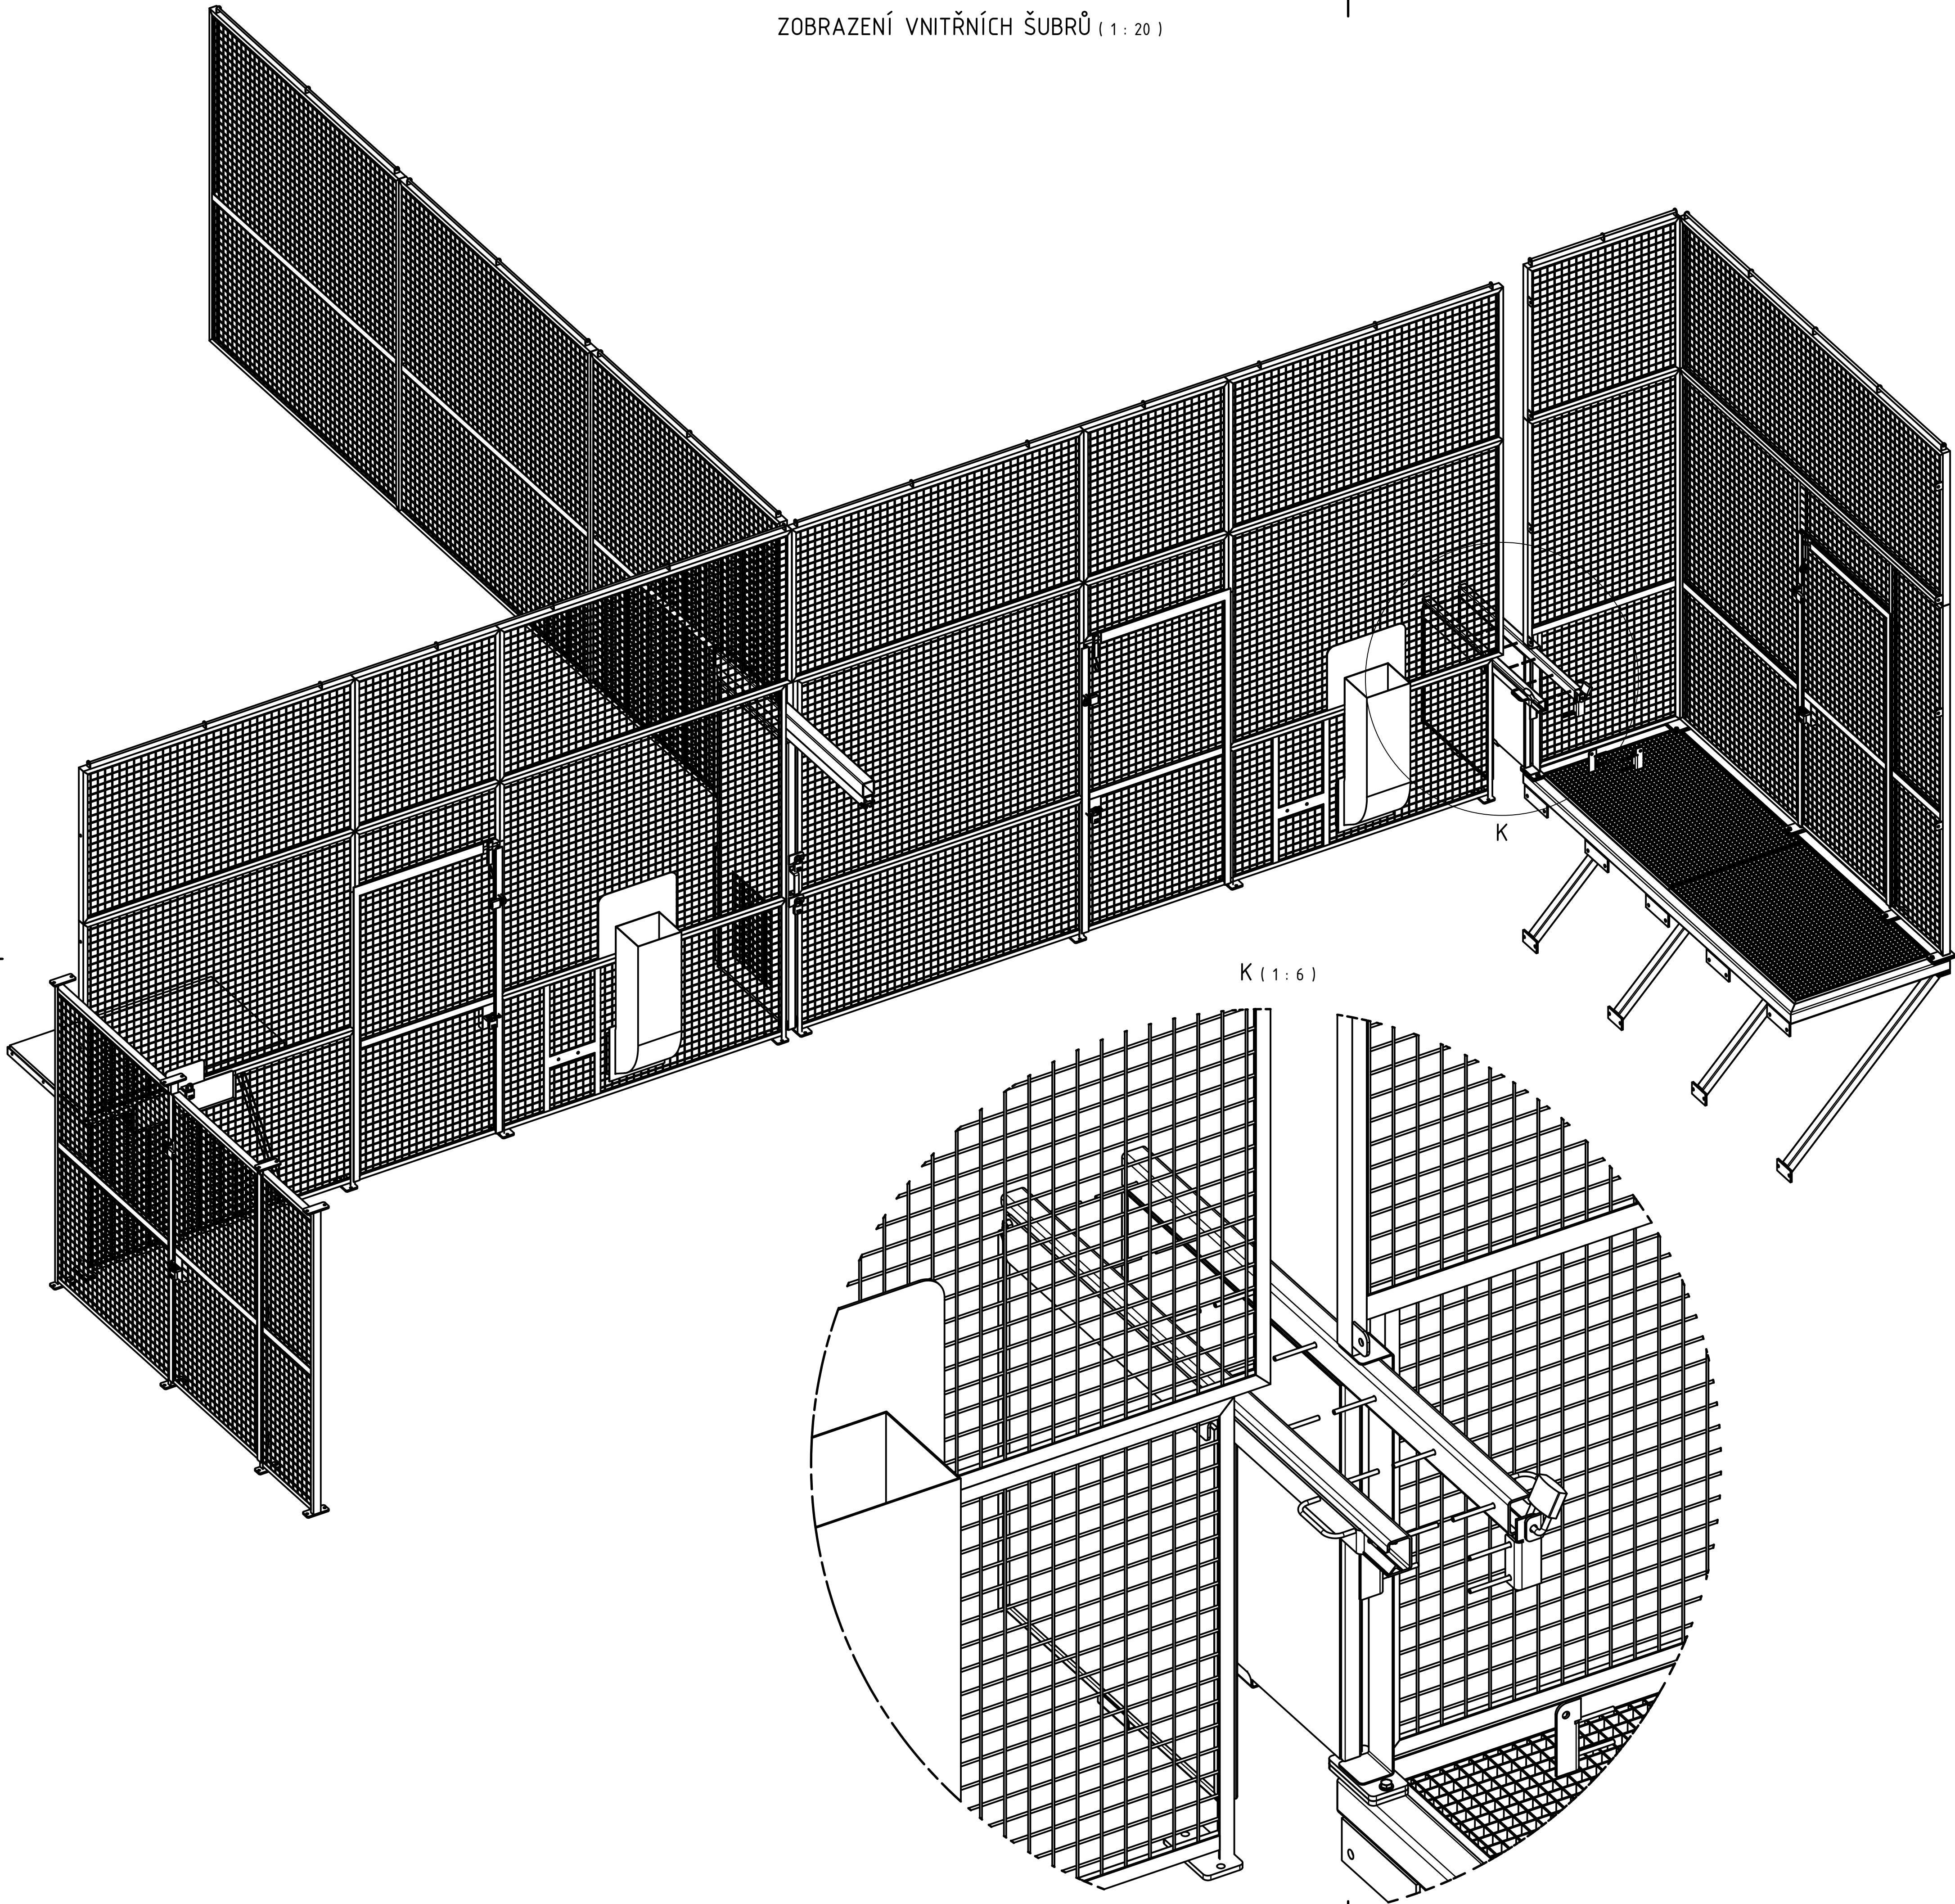

								S235JR				
Pozice	Kusů	Název - Rozměr		Položtovár - Model		Materiál		Mat. východ				
Poznámka				Hmotnost	2402,03 kg	Přesnost	ISO 2768 - mH	Proměrná		CAD		
Měřítko	Kreslil	Sklenář		Zřídka	Datum	Projevy	Index změny					
1:20	Kontroloval											
Norm. ref.												
1:6	Výrob. proj.		Schválil									
JS Konstrukce		Dne 23.04.2019										
		Typ ZOO ZLÍN LEŠNÁ		Skupina		Starý výkres						
Ing. Jaroslav SKLENÁŘ		Název zařízení		PAVILON JAGUÁRŮ - TREK II.				Č.v.		Z30	4	
+420 774 267 783												
jskonstrukce@seznam.cz		Název součásti		DELICÍ STĚNA - VNITŘNÍ ŠUBRY								
Konstrukční a projektovní práce ve strojírenství										101 B01	3	

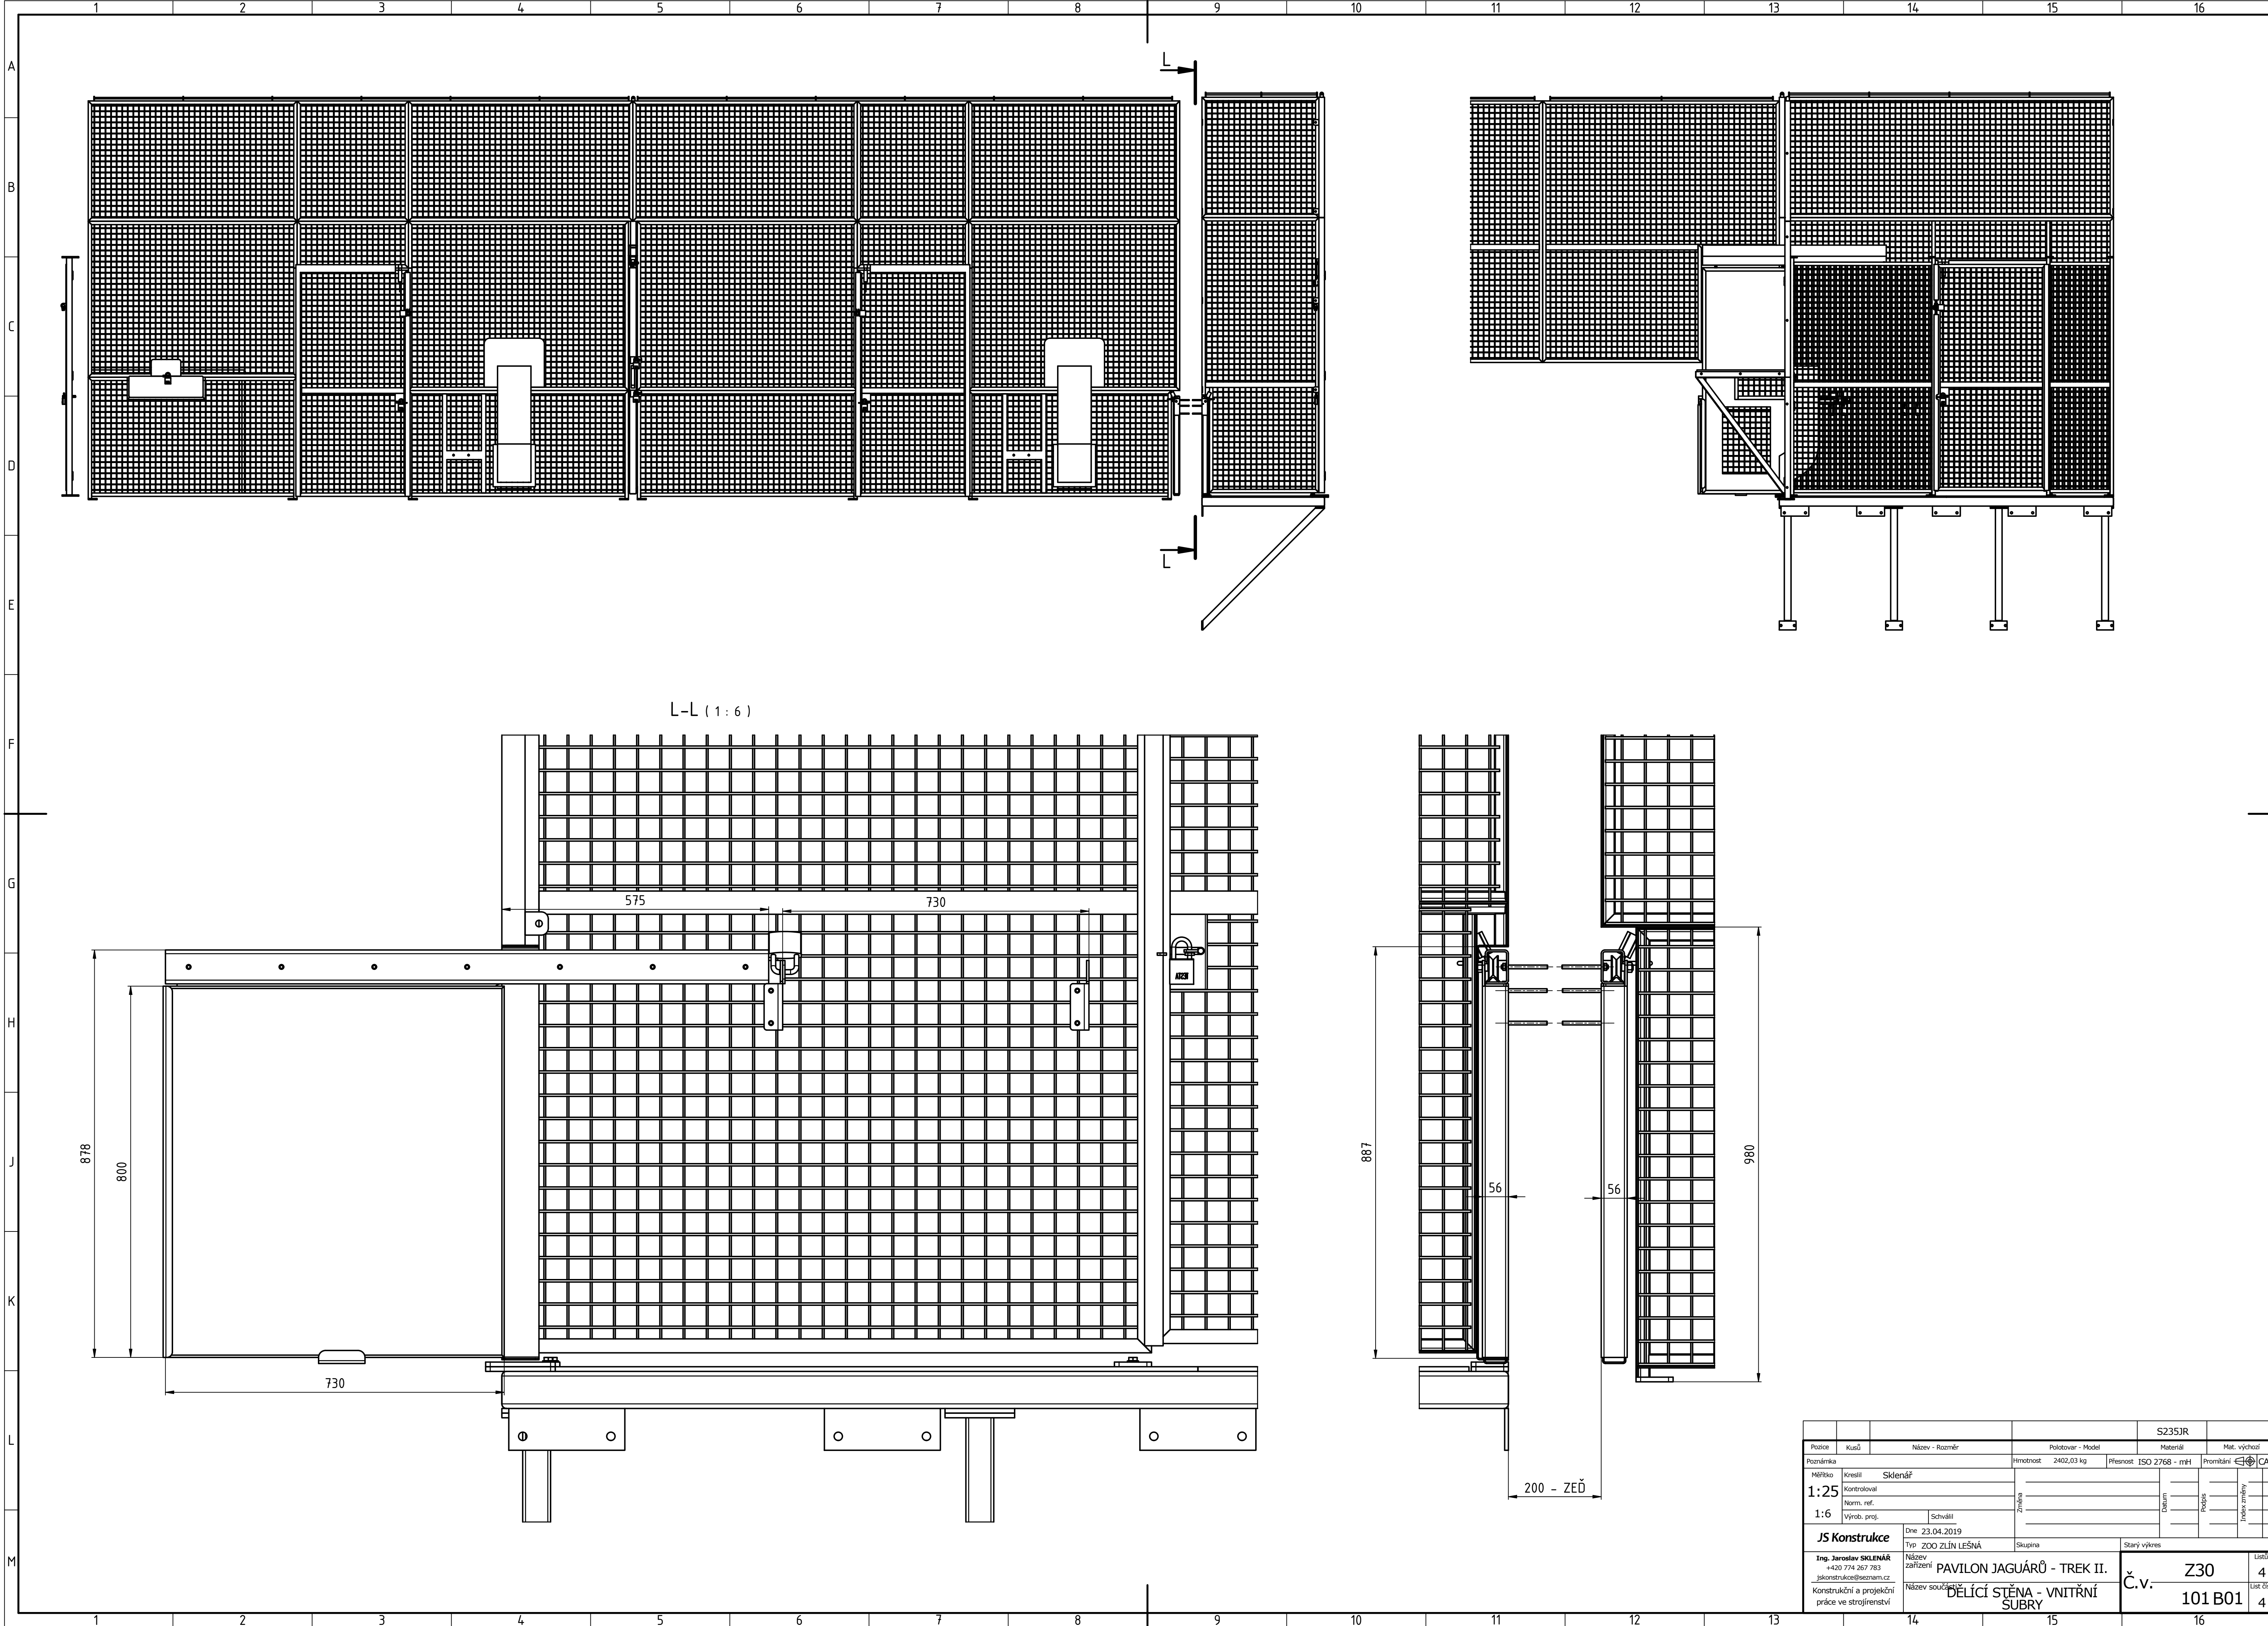

				S235JR					
Pozice	Kusů	Název - Rozměr		Polotovár - Model		Materiál		Mat. východ	
Poznámka				Hmotnost	2402,03 kg	Přesnost	ISO 2768 - mH	Promítání	CA
Měřítko	Kreslil	Sklenář		Změna		Datum	Předmět	Index změny	CA
1:25	Kontroloval								
	Norm. ref.								
1:6	Výrob. proj.		Schválil						
JS Konstrukce		Dne 23.04.2019		Skupina		Stavý výkres			
Ing. Jaroslav SKLENÁŘ +420 774 267 783 jskonstrukce@seznam.cz		Název zařazení		Typ ZOO ZLÍN LEŠNÁ		Č.v.		Z30	4
Konstrukční a projekční práce ve strojírenství		Název součástí		PAVILON JAGUÁŘŮ - TREK II.  DELICÍ STĚNA - VNITŘNÍ SUBRY		101 B01		4	