



VÝKRES VÝSTUŽE JEZÍRKA M 1:50

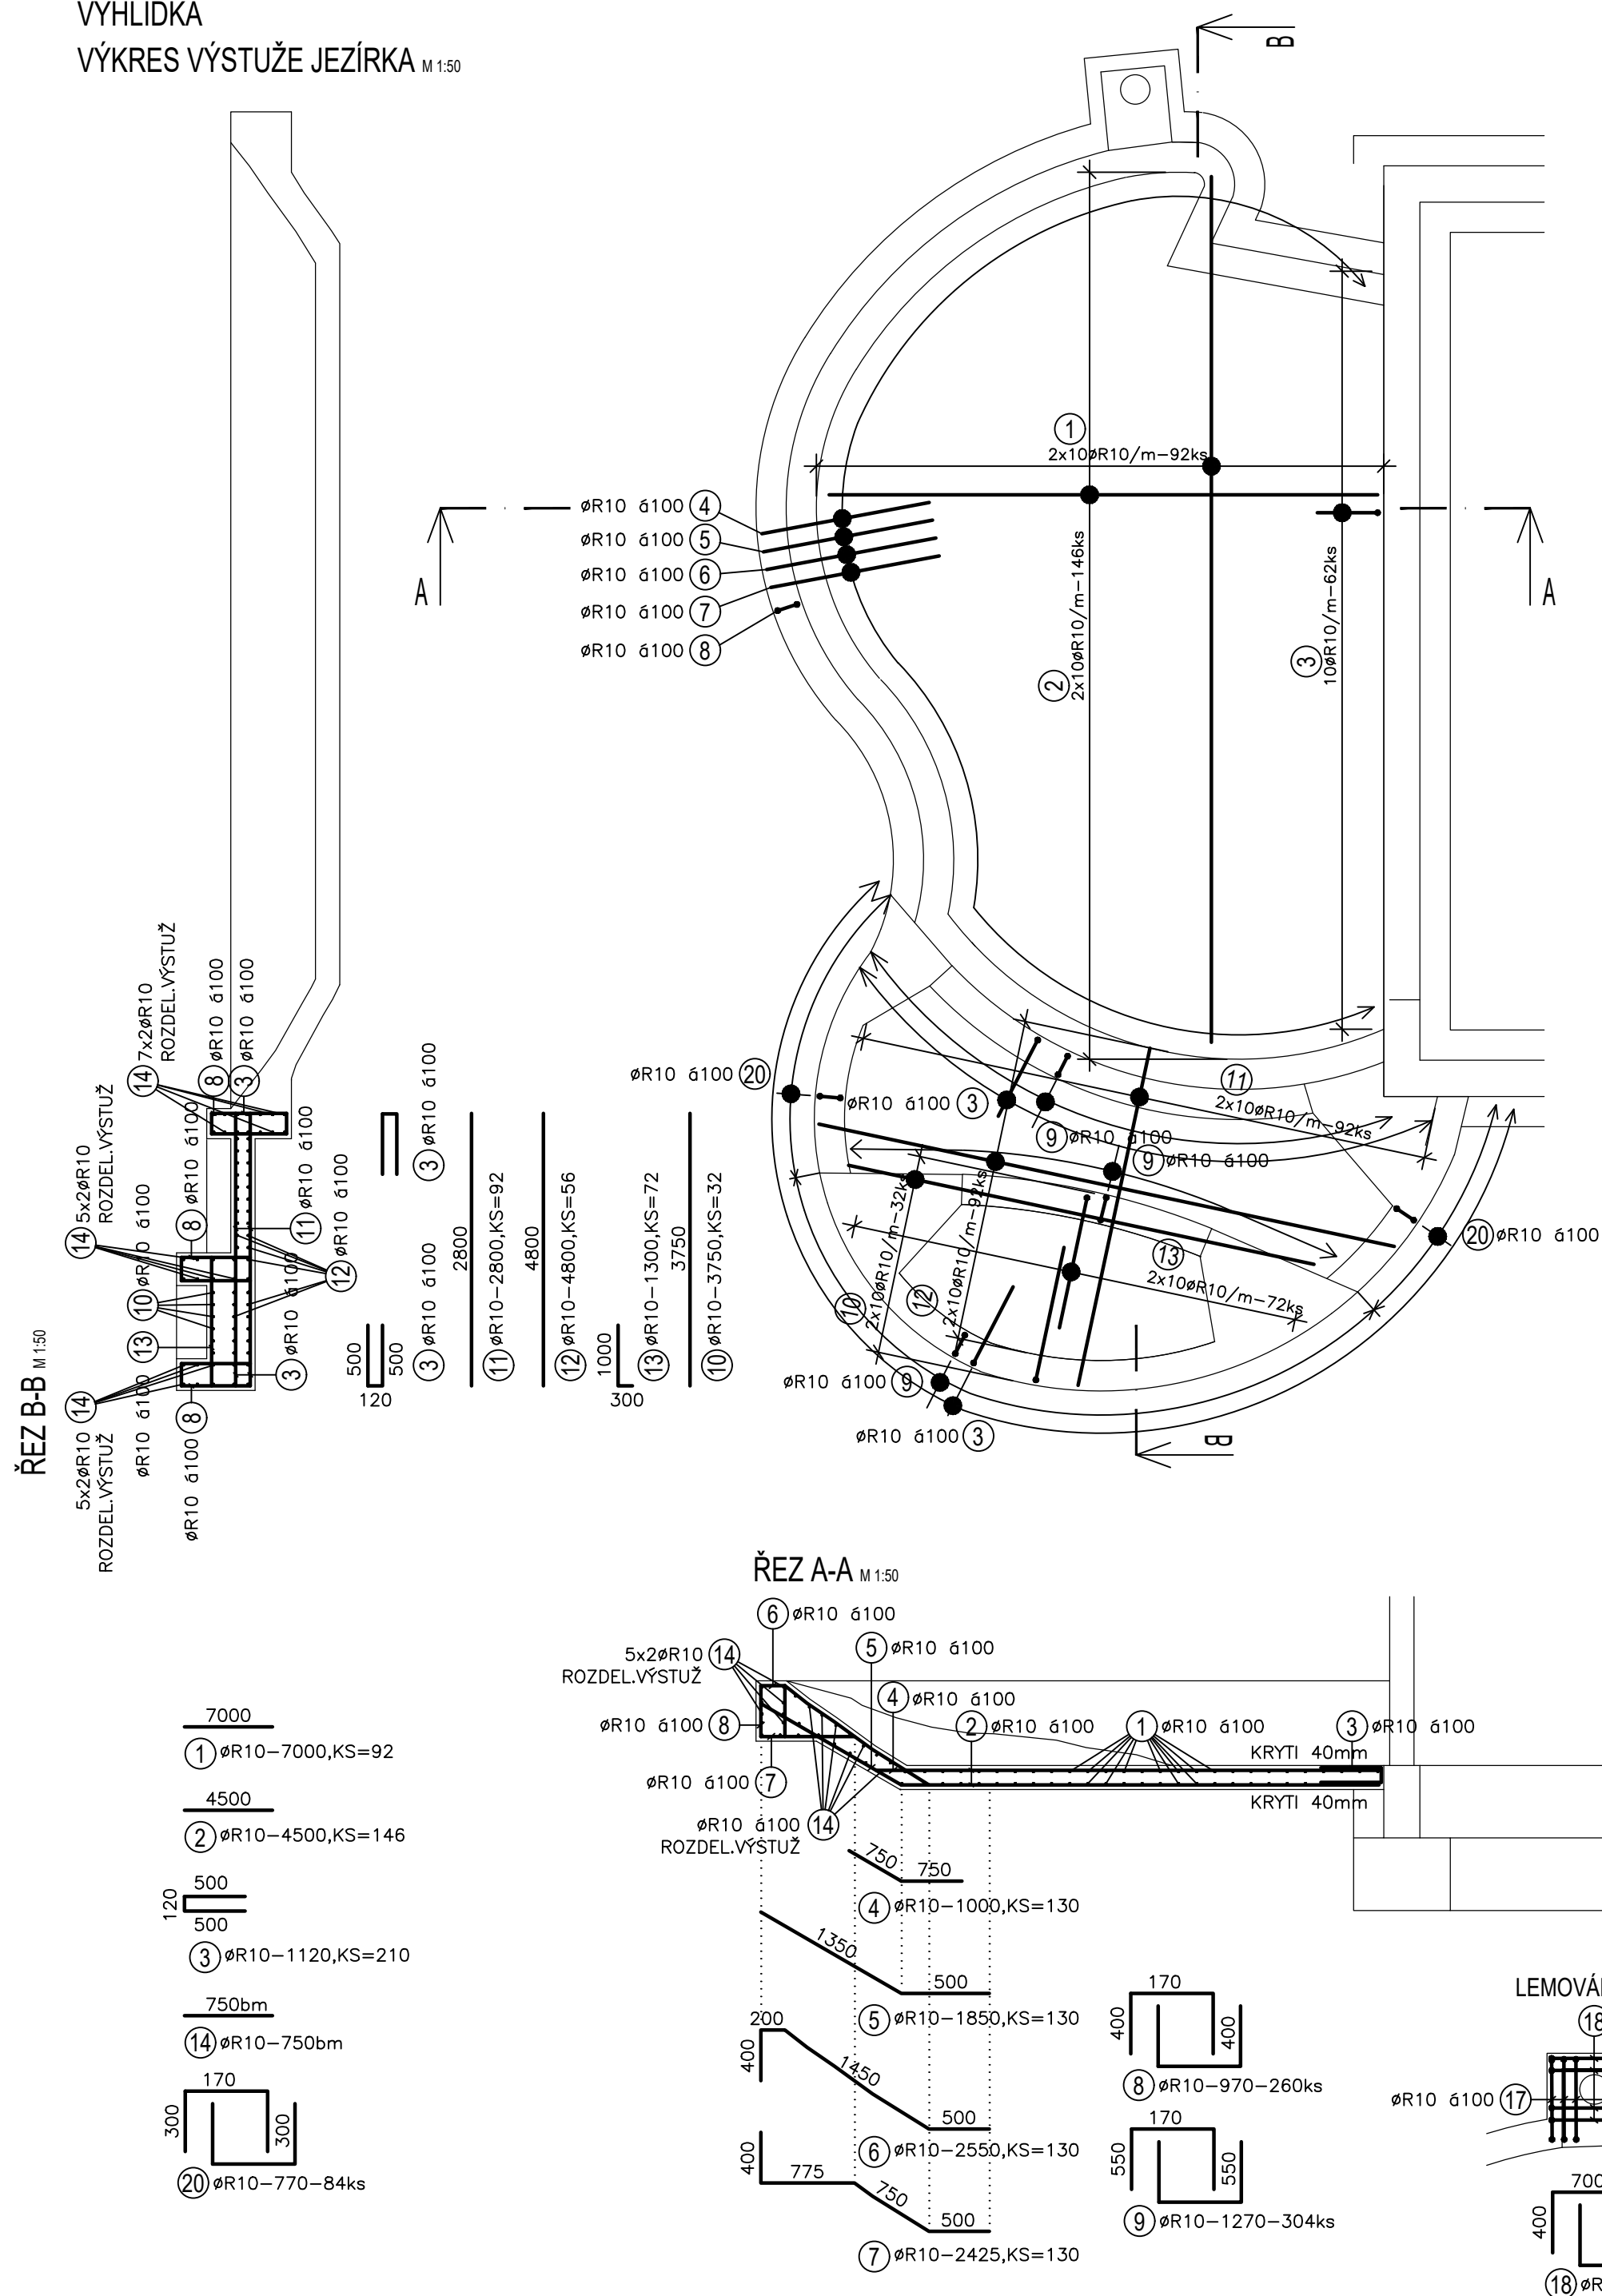


VÝKAZ VÝSTUŽE									
PRVOK	POL	Ø	DLŽKA [m]	KS	DLŽKA – bm				
					B500B/R/				
					ØR8	Ø10	ØR12	ØR16	ØR20
VÝKRES VÝSTUŽE JEZÍRKA	1	R10	7,00	92		644,00			
	2	R10	4,50	146		657,00			
	3	R10	1,12	210		235,20			
	4	R10	1,00	130		130,00			
	5	R10	1,85	130		240,50			
	6	R10	2,55	130		331,50			
	7	R10	2,425	130		315,25			
	8	R10	0,97	260		252,20			
	9	R10	1,27	304		386,10			
	10	R10	3,75	32		120,00			
	11	R10	2,80	92		257,60			
	12	R10	4,80	56		268,80			
	13	R10	1,30	72		93,60			
	14	R10	750,00	1		750,00			
	15	R10	1,50	32		48,00			
	16	R12	1,00	48			48,00		
	17	R10	1,45	12			17,40		
	18	R10	1,50	12			18,00		
	19	R10	1,95	6			11,70		
	20	R10	0,77	84			64,70		
	21	R10	1,30	60			78,00		
	22	R10	1,10	34			37,40		
	23	R10	0,80	12			9,60		
	24	R10	1,40	12			16,80		
CELKOM			m		–	4983,35	48,00	–	–
HMOTNOST CELKOM			kg/m		0.395	0,617	0,888	1,578	2,460
			kg		–	3074,70	42,60	–	–
			kg				3117,30		

VÝKRES VÝSTUŽE JEZÍRKA M 1:50

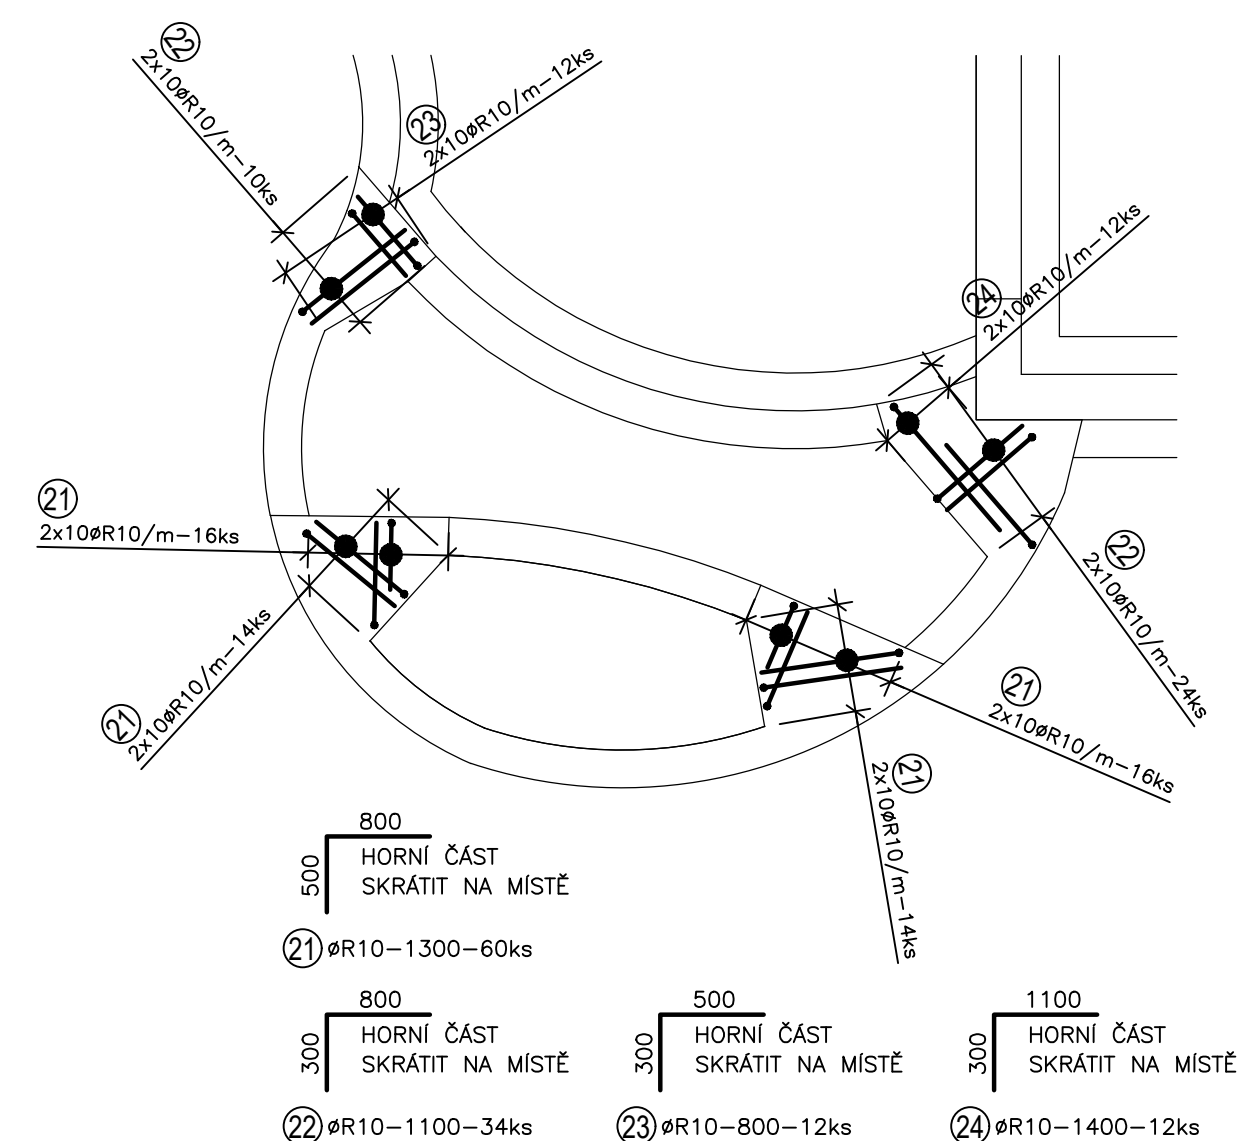

OCEL 10505/R/ B500B

<div>AUTOR NÁVRHU: Ing. arch. Jan Brejcha Ing. arch. Veronika Šýkorová</div>		<div>VYPRACOVAL: Ing. Pavol Kohutiar</div>	<div>ZODPOVĚDNÝ PROJEKTANT: Ing. Pavol Kohutiar</div>	<div>GENERÁLNÍ PROJEKTANT:</div> <div><div><div>Masak & Partner</div></div><div>Ateliér Masák & Partner, s.r.o. Rooseveltova 39/575, 160 00 Praha 6 Bubenec, IČ: 27086631</div></div>
<div>HIP: Ing. arch. Jakub Masák</div>				
<div>STAVEBNÍK: ZOO a zámek Zlín-Lešná, příspěvková organizace Lukovská 112, 763 14 Zlín 12, IČ: 00090026</div>				<div>STUPEŇ PROJEKTU:</div> <div>DPS+DZS</div> <div>Č. PŘÍK: 27086631</div>
<div>AKCE:</div> <div>JAGUAR TREK (I. etapa)</div>				<div>DATUM:</div> <div>5/2019</div> <div>MĚŘITKO:</div> <div>M 1:50</div>
<div>ČÁST:</div> <div>DOKUMENTACE STAVEBNÍHO A INŽENÝRSKÉHO OBJEKTU</div>				<div>ČÁST:</div> <div>D.1</div>
<div>PODČÁST:</div> <div>STAVEBNĚ KONSTRUKČNÍ ŘEŠENÍ</div>				<div>PODČÁST:</div> <div>D.1.2</div>
<div>VÝKRES:</div> <div>VÝHLÍDKA - VÝKRES VÝSTUŽE JEZÍRKA</div>				<div>Č. VÝKRESU:</div> <div>D.1.2.b.2.e</div>