
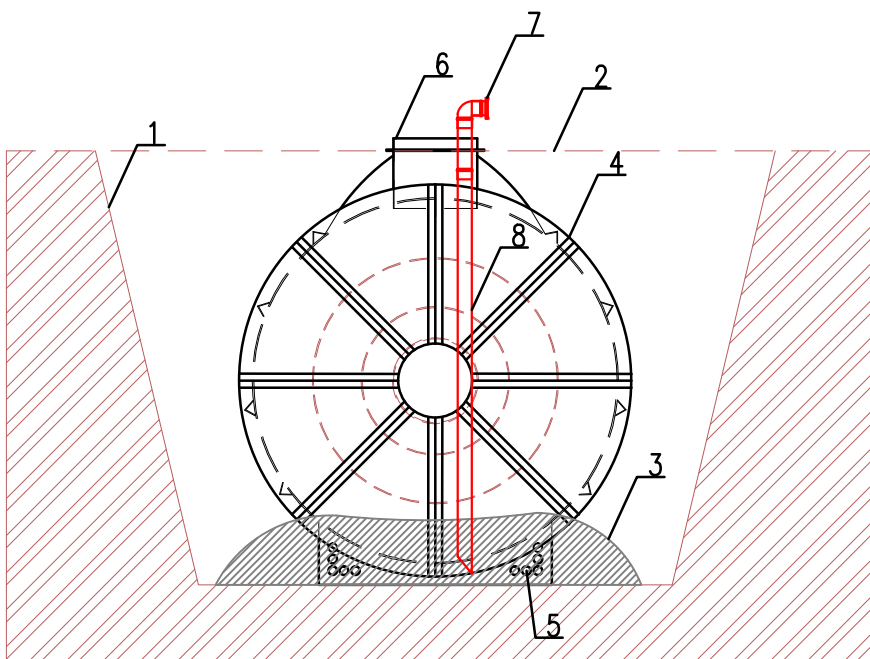


Tabulky skladby

Položka	Název	Množství
1	Nádrž obsah 35 m3	
2	Vstupní komínek 600 mm	
3	Výstuha	
4	Spojovací lem	
5	Sací portubí 110 mm	
6	Spojka savičová A110 mm	
7	Jekl nerez 30x20 mm	
8		
9		
10		
11		
12		

MATERIÁL:	KRESL:	FIRMA:
	Otáhal	Tomáš Janušík
NÁZEV:	VYPRACOVAL:	
Polypropylenové Jímka 35 m3		ČÍSLO VÝKRESU
DATUM: 21.3.2017		1

Tato dokumentace v celém rozsahu je majetkem jejího dodavatele (zhotovitele) uvedeného v dolní části tohoto dokumentu a nesmí být použita pro realizaci akce dle této dokumentace, rozmnožována či poskytnuta třetí osobě.

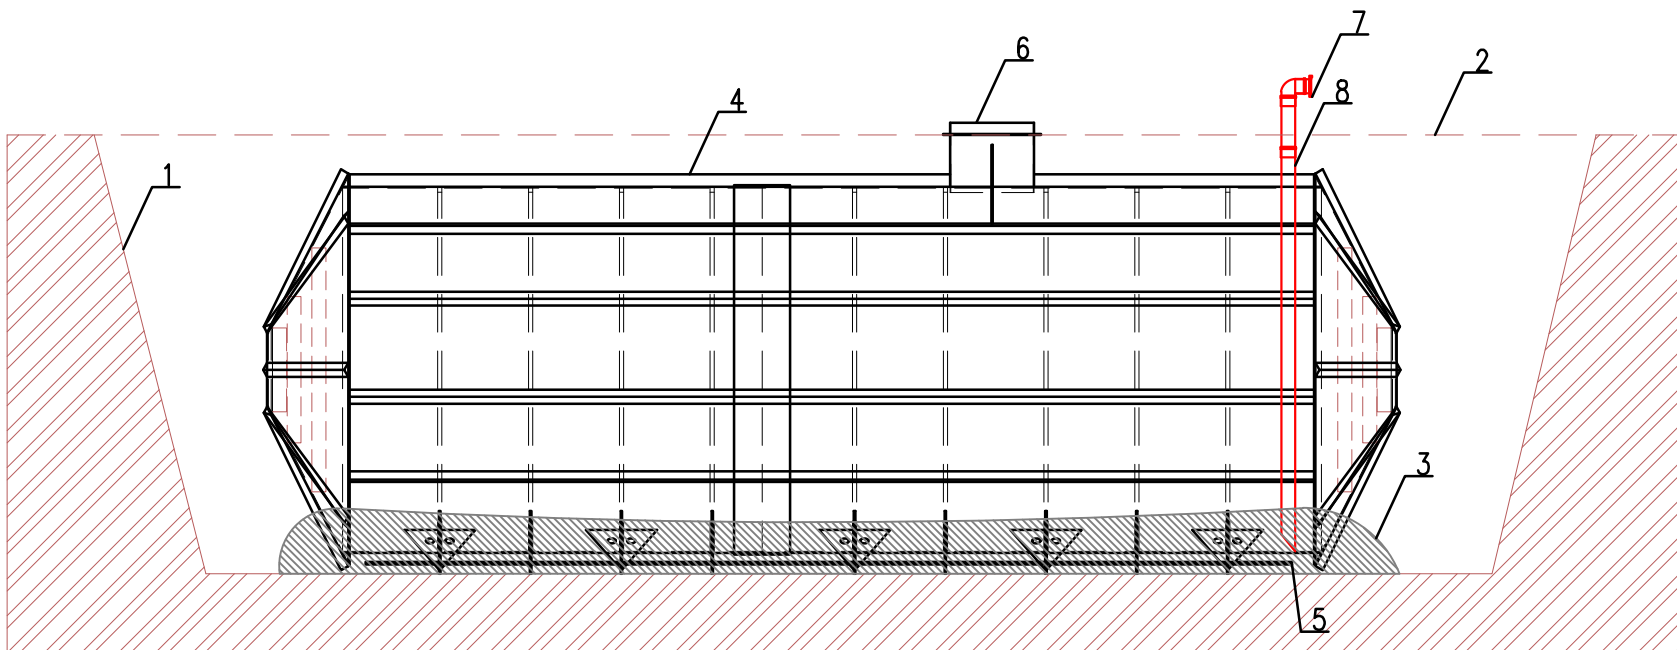

Tato dokumentace v celém rozsahu je majetkem jejího dodavatele (zhotovitele) uvedeného v dolní části tohoto dokumentu a nesmí být použita pro realizaci akce dle této dokumentace, rozmnožována či poskytnuta třetí osobě.

Tabulky skladby		
Položka	Název	Množství
1	Nádř obsah 35 m3	
2	Vstupní komínek 600 mm	
3	Výstuha	
4	Spojovací lem	
5	Sací portubí 110 mm	
6	Spojka savicová A110 mm	
7	Jekl nerez 30x20 mm	
8		
9		
10		
11		
12		

MATERIÁL:	KRESLIL	FIRMA
	Otáhal	Tomáš Janušík
NÁZEV:	VYPRACOVAL	
DATUM: 21.3.2017	Polypropylenové Jímka 35 m3	ČÍSLO VÝKRESU
		1