

SKLONOVÉ POMĚRY:

Podrobný podélný profil chodníku
Rozsah: km 0,00000 - km 0,16975

STAVOVACÍ ROVINA:

ZMĚNA PŘÍČ. SKLONU:

KÓTY NIVELETY:


KÓTY TERÉNU:

STANIČENÍ:


VZDÁLENOST PŘ. ŘEZŮ:

STANIČENÍ PŘ. ŘEZŮ:

SMĚROVÉ POMĚRY:

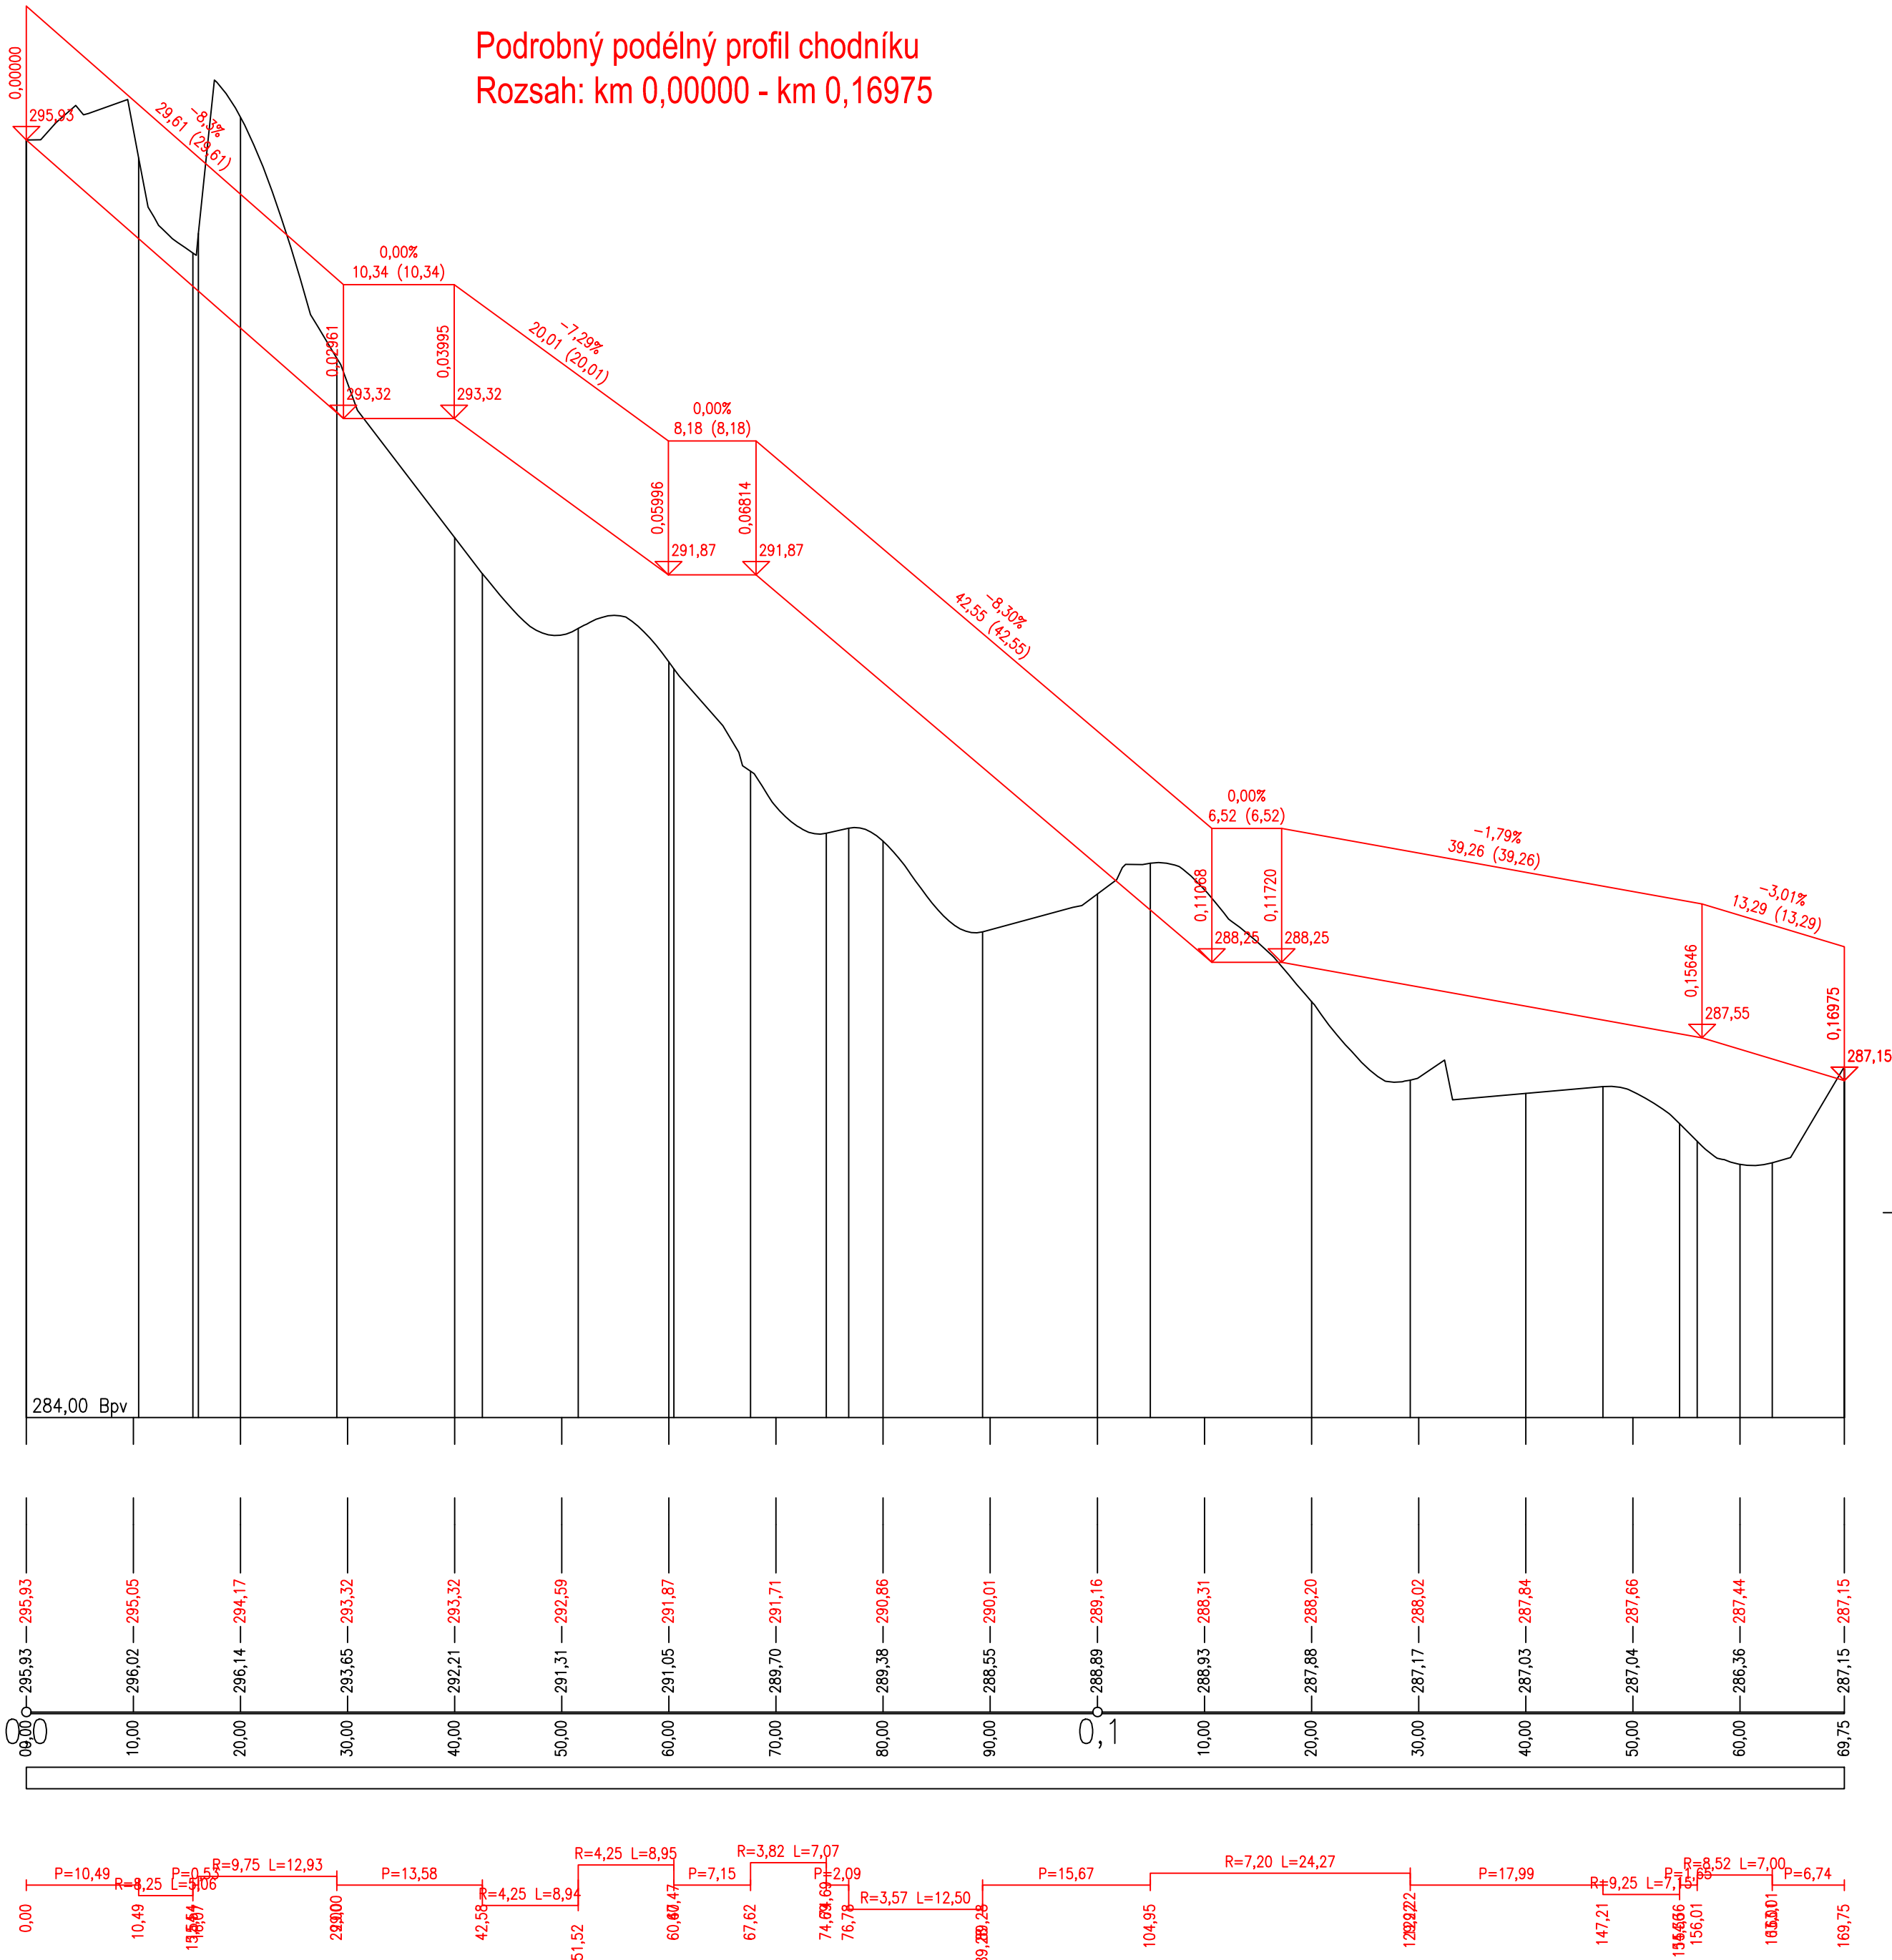

č. parc. 1602/1, 1607/1; k.ú. Štípa [670146]

AUTOR NÁVRHU: Ing. arch. Jan Brejcha Ing. arch. Veronika Šýkorová		VYPRACOVAL: Bořek Bubeníček	ZODPOVĚDNÝ PROJEKTANT: Ing. Ondřej Zenkl <i>2. u</i>	GENERÁLNÍ PROJEKTANT: <div>Masak & Partner</div> <div>Ateliér Masák & Partner, s.r.o. Rooseveltova 39/575, 160 00 Praha 6 Bubeneč, IČ: 27086631</div>
HIP: Ing. arch. Jakub Masák				
STAVEBNÍK: ZOO a zámek Zlín-Lešná, příspěvková organizace Lukovská 112, 763 14 Zlín 12, IČ: 00090026			STUPEŇ PROJEKTU: DPS+DZS	Č. PARÉ:
AKCE: JAGUAR TREK (I. etapa)			DATUM: 6/2019	
ČÁST: DOKUMENTACE STAVEBNÍHO A INŽENÝRSKÉHO OBJEKTU			MĚŘÍTKO: 1:500/50	
PODČÁST: ARCHITEKTONICKO-STAVEBNÍ ŘEŠENÍ			ČÁST: D.1	
VÝKRES: PĚŠÍ CESTA - PODÉLNÝ PROFIL			PODČÁST: D.1.1	
			Č. VÝKRESU: D.1.1.b.03	