



OPĚRNÁ ZEĎ  
PŮDORYS

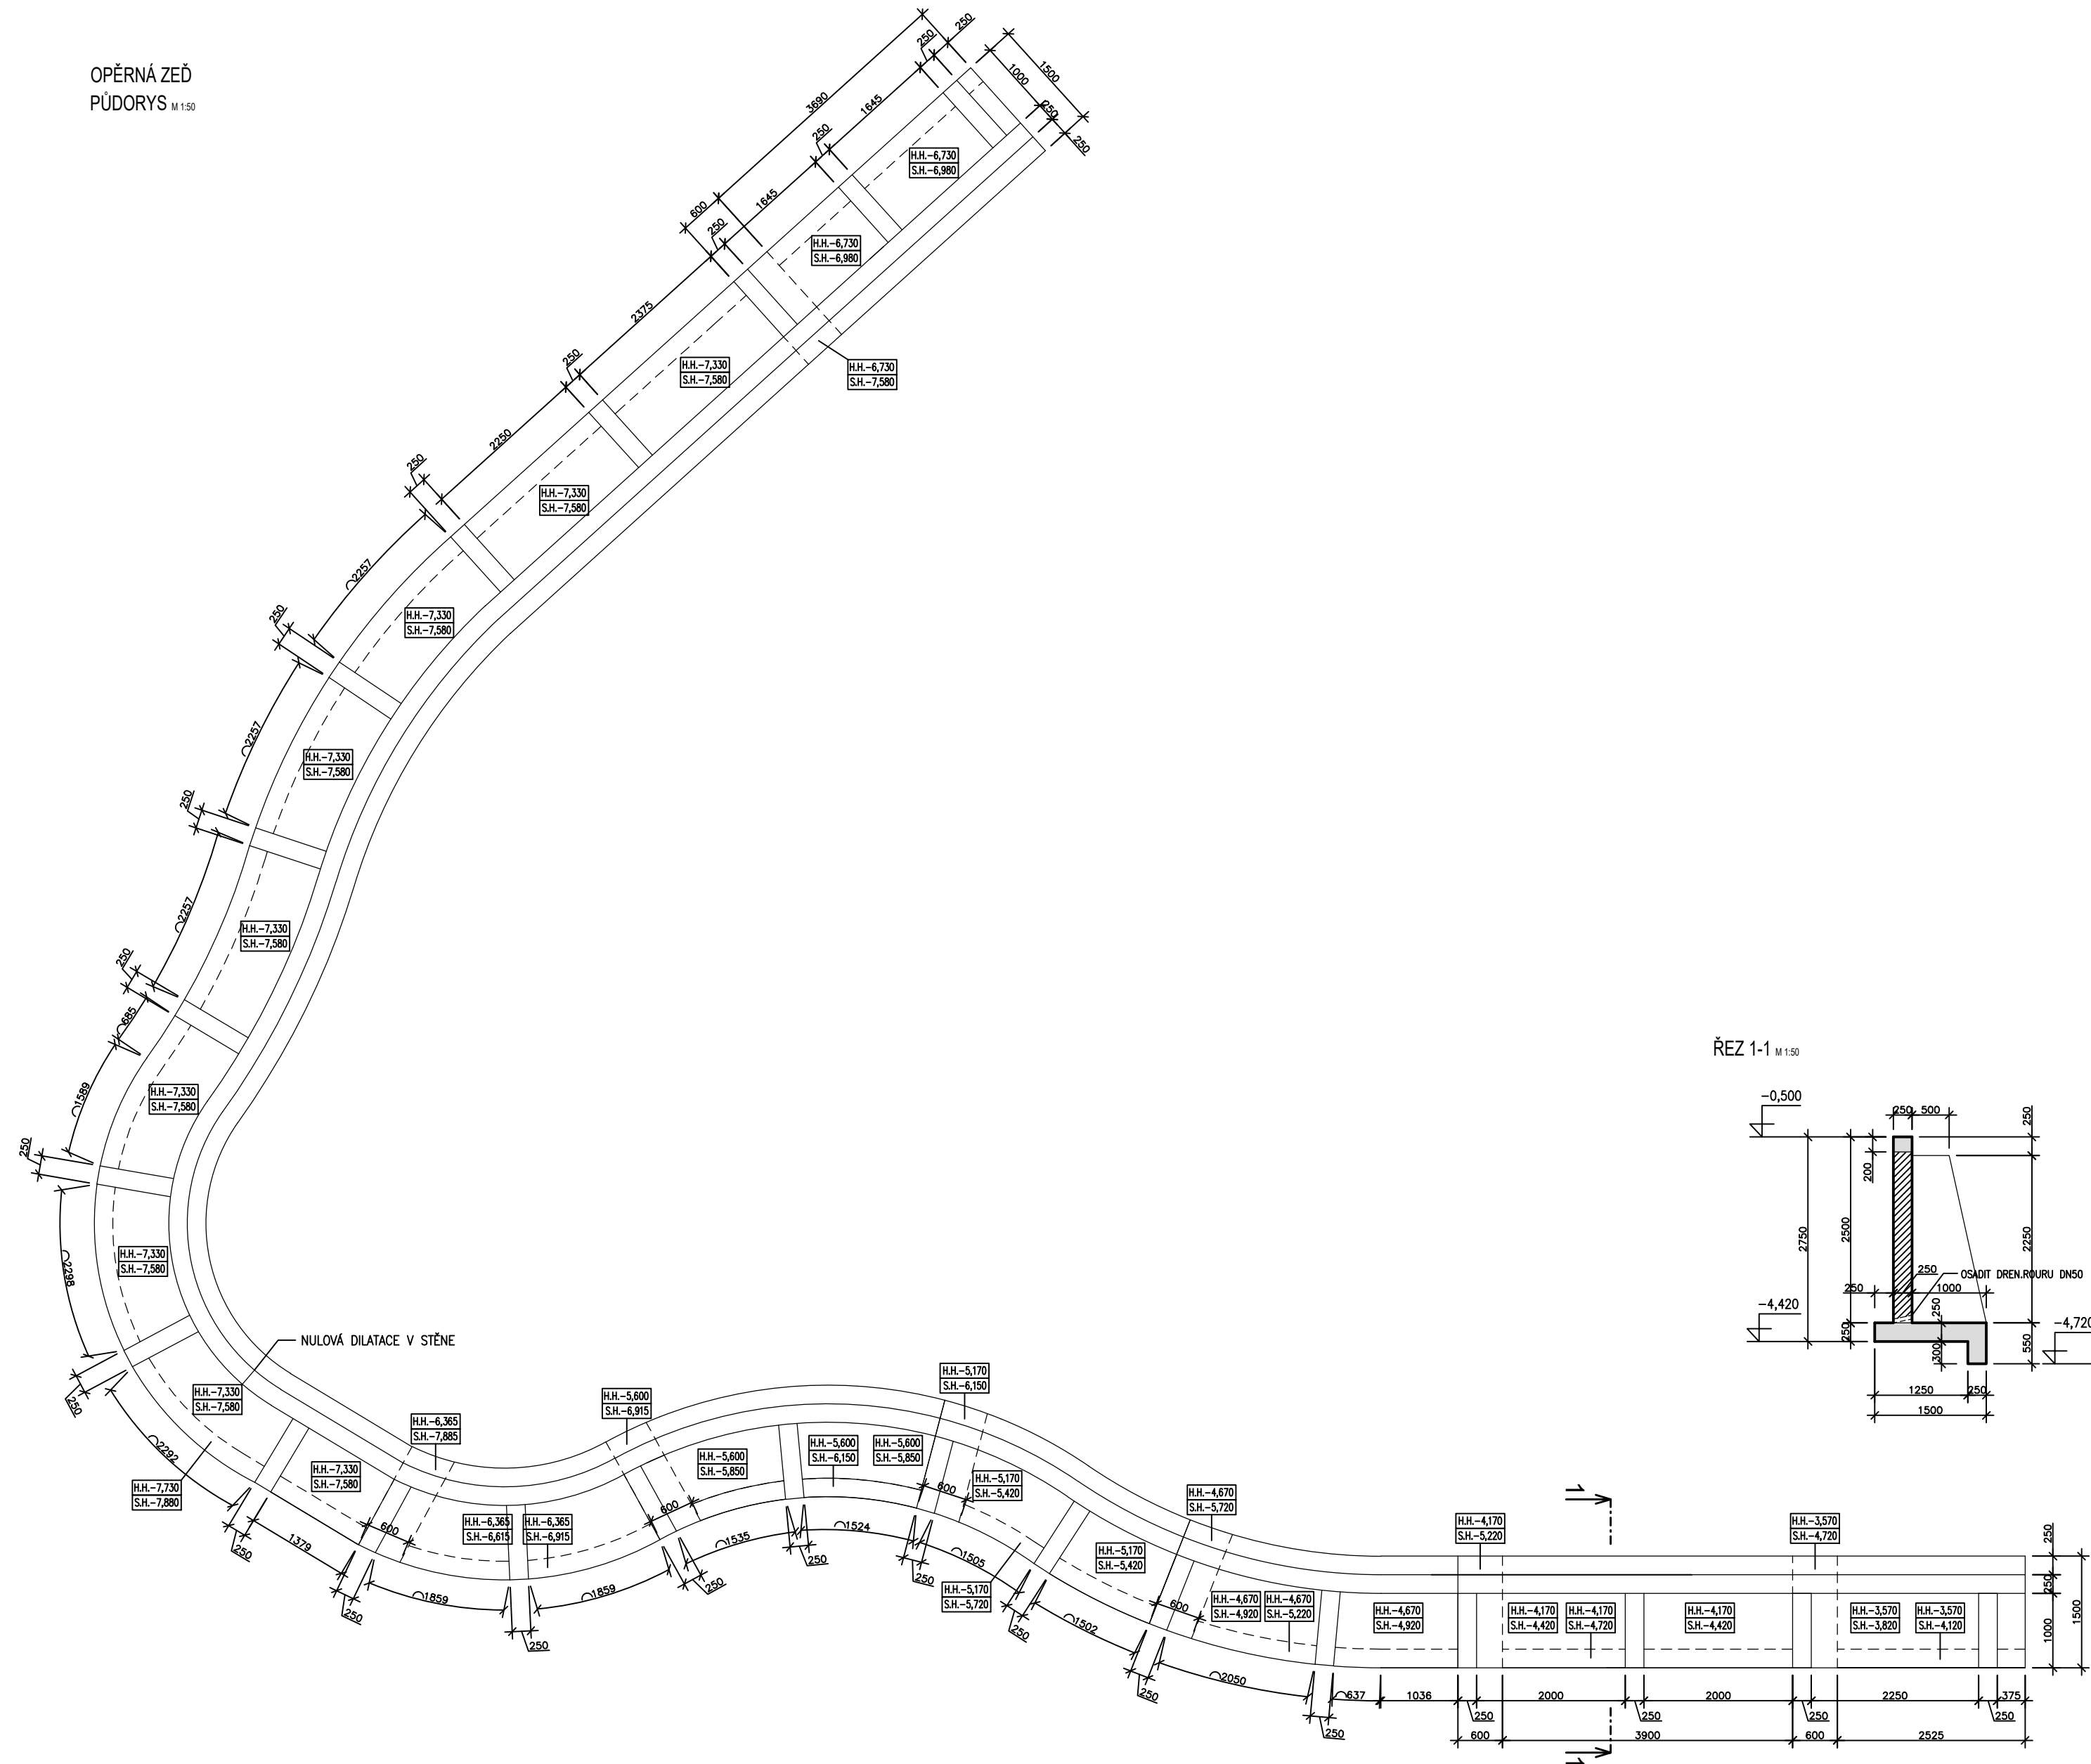

ŘEZ 1-1

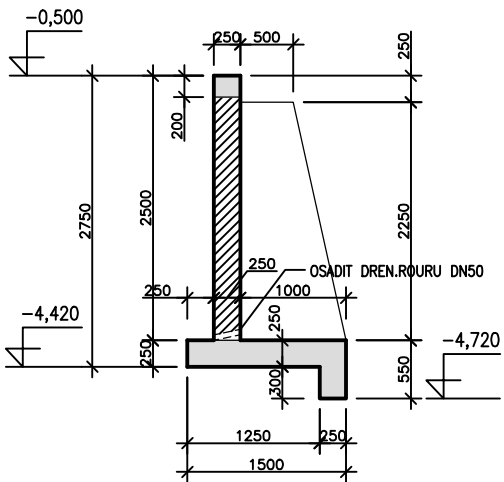

POZNÁMKA:

- V PŘÍPADE NARAZENÍ NA NEVHODNOU ZEMINU, NAVÁŽKY NEBO NAPLAVENINY V ZÁKLADOVÉ SPÁŘE JE NUTNÉ JI VYTĚŽIT AŽ NA ÚNOSNÉ VRSTVY A NAHRADIT PROSTÝM BETONEM C12/15.
- POD ŽELEZOBETONOVÝMI ZÁKLADY JE PODKLADNÍ BETON C12/15 MIN. TLOUŠŤKY 100mm.
- OCELOVÉ KONSTRUKCE JSOU Z OCELE S355.
- PŘED BETONÁŽÍ ZÁKLADŮ OSADIT LEŽATOU KANALIZACI, VODOVODNÍ PŘÍPOJKU, CHRÁNIČKU PRO ELEKTRICKOU PŘÍPOJKU A OSADIT HROMOSVOD. PODROBNOSTI VIZ-JEDNOTLIVÉ PROFESE.
- VŠECHNY OCELOVÉ KONSTRUKCE MUSÍ BÝT UZEMĚNĚNY.

LEGENDA MATERIÁLU

- VODOSTAVEBNÍ ŽELEZOBETON EN 206-1 C25/30-XC2, XF2-CL0,4-Dmax16-S5-max. priesak 50mm dle ČSN EN 12390-8
- ŽELEZOBETON EN 206-1 ( BETONOVÉ ZALÍVACÍ TVAROVKY TL.200, 250, 300 )
- ŽELEZOBETON EN 206-1 ( MONOLIT )
- PROSTÝ BETÓN C12/15 EN 206-1

MATERIÁLY

PRVEK	BETON	KRYTIE- nom/min	OCEL
STĚNA,DESKA	EN 206-1 C25/30-XC1,XF1-CL0,4-Dmax16-S5	20/15 mm	B500B
VĚNEC	EN 206-1 C25/30-XC1,XF1-CL0,4-Dmax16-S5	30/25 mm	B500B
ZÁKLAD	EN 206-1 C25/30-XC1,XA3,XF1-CL0,4-Dmax32-S5	50/40 mm	B500B
KONTRUKCE V STYKU SE ZEMINOU	EN 206-1 C25/30-XC1,XA3,XF1-CL0,4-Dmax32-S5	50/40 mm	B500B

VŠECHNY ROZMĚRY KONTROLOVAT NA STAVBĚ !!! VŠECHNY NESROVNALOSTI V PD KONZULTOVAT SE STATIKEM !!!

č. parc. 1602/1, 1607/1; k.ú. Štípa [670146]

±0,000 = 293,100 m n. m. Bpv

AUTOR NÁVRHU: Ing. arch. Jan Brejcha Ing. arch. Veronika Sýkorová		VYPRACOVAL: Ing.Pavol Kohutiar	ZODPOVĚDNÝ PROJEKTANT: Ing.Pavol Kohutiar	GENERALNÍ PROJEKTANT: <div><b>Masak &amp; Partner</b></div> Ateliér Masák & Partner, s.r.o. Rooseveltova 39/575, 160 00 Praha 6 Bubeneč, IČ: 27086631	
HIP: Ing. arch. Jakub Masák					Č. PARÉ:
STAVEBNÍK: ZOO a zámek Zlín-Lešná, příspěvková organizace Lukovská 112, 763 14 Zlín 12, IČ: 00090026					
AKCE:				STUPEŇ PROJEKTU: DPS+DZS	
<b>JAGUAR TREK (I. etapa)</b>				DATUM: 5/2019	
				MĚŘITKO: M 1:50	
ČÁST: DOKUMENTACE STAVEBNÍHO A INŽENÝRSKÉHO OBJEKTU				ČÁST: D.1	
PODČÁST: STAVEBNĚ KONSTRUKČNÍ ŘEŠENÍ				PODČÁST: D.1.2	
VÝKRES: <b>OPĚRNÁ ZEĎ - PŮDORYS, ŘEZ 1-1</b>				Č. VÝKRESU: <b>D.1.2.b.4.a</b>	