




Stavební připravenost jezírko pro ptactvo

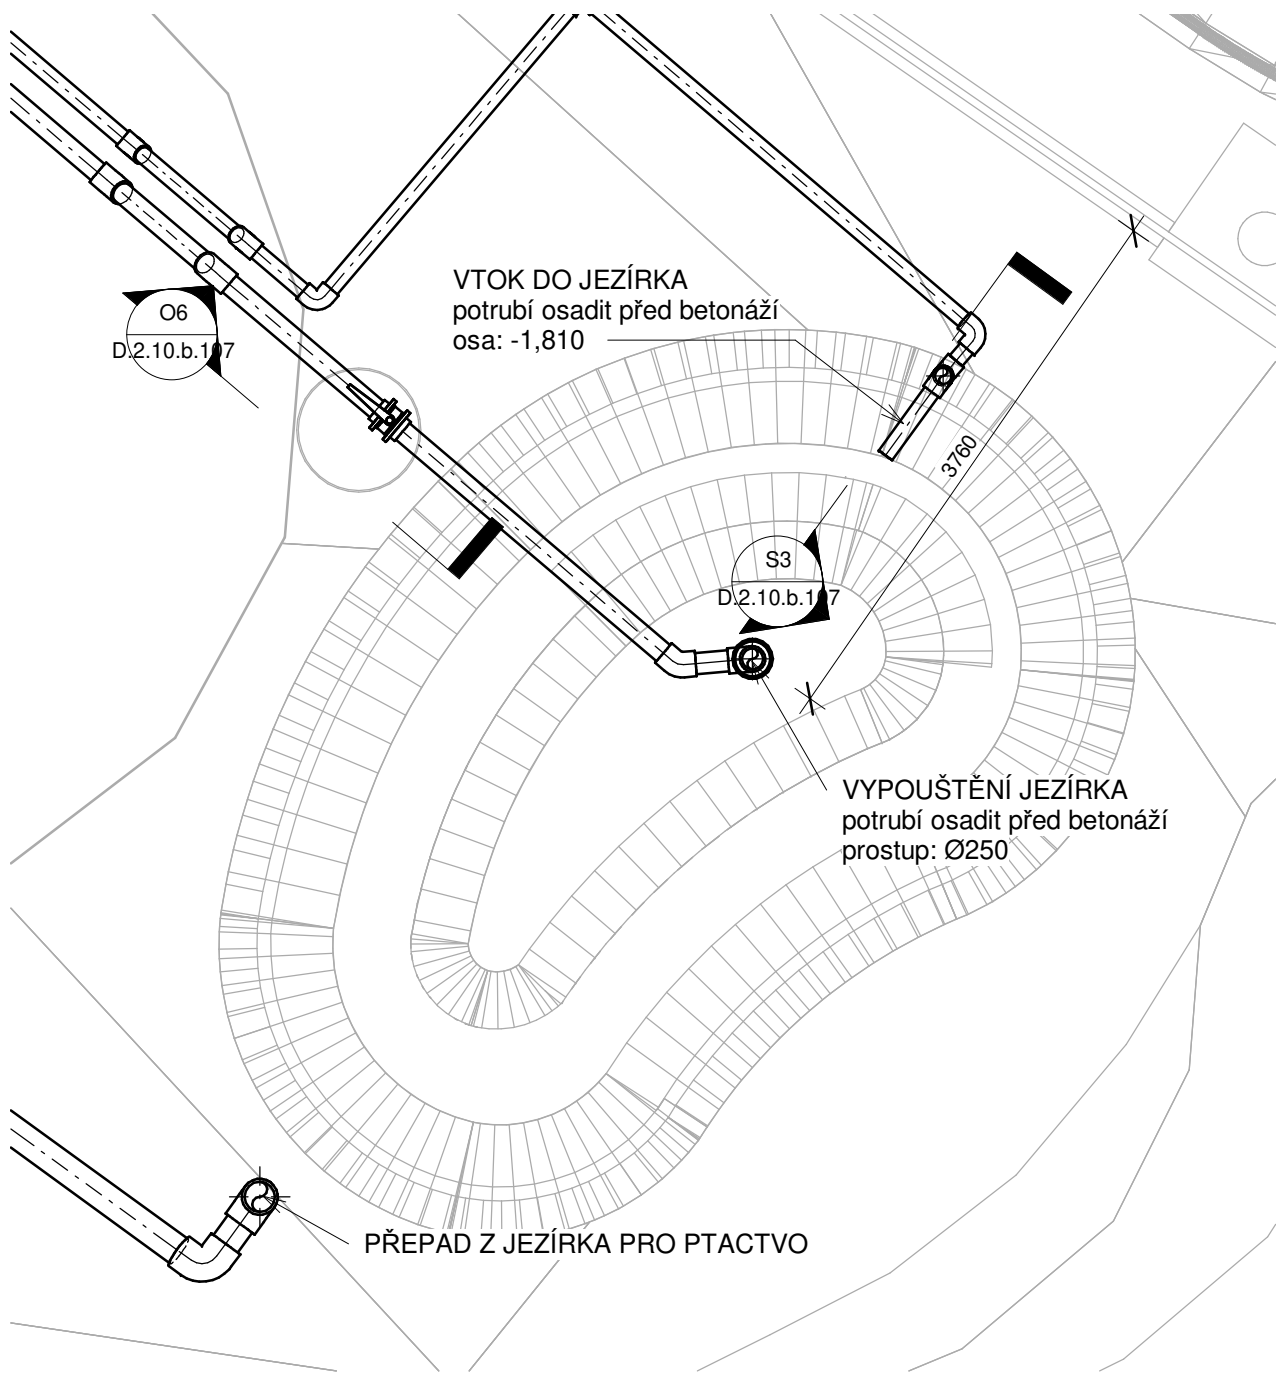


01
1 : 25

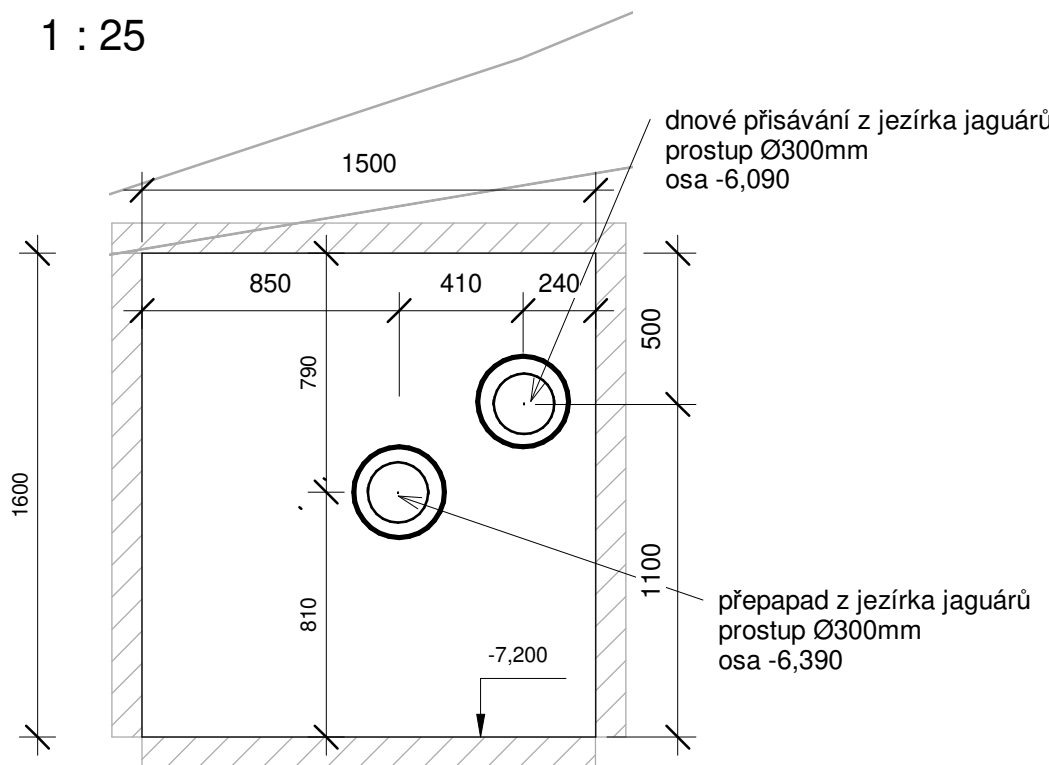


02
1 : 25

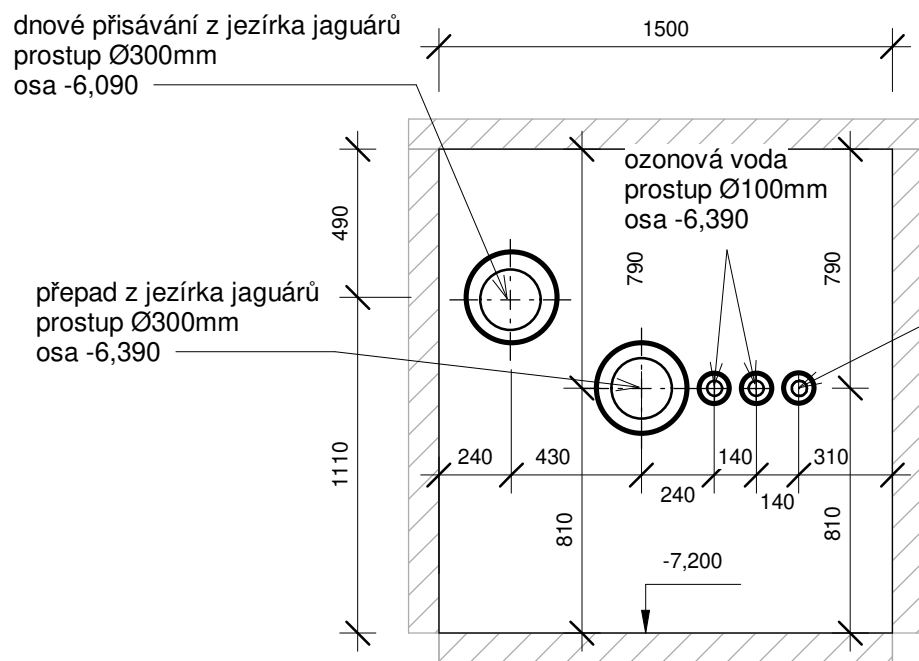


03
1 : 25

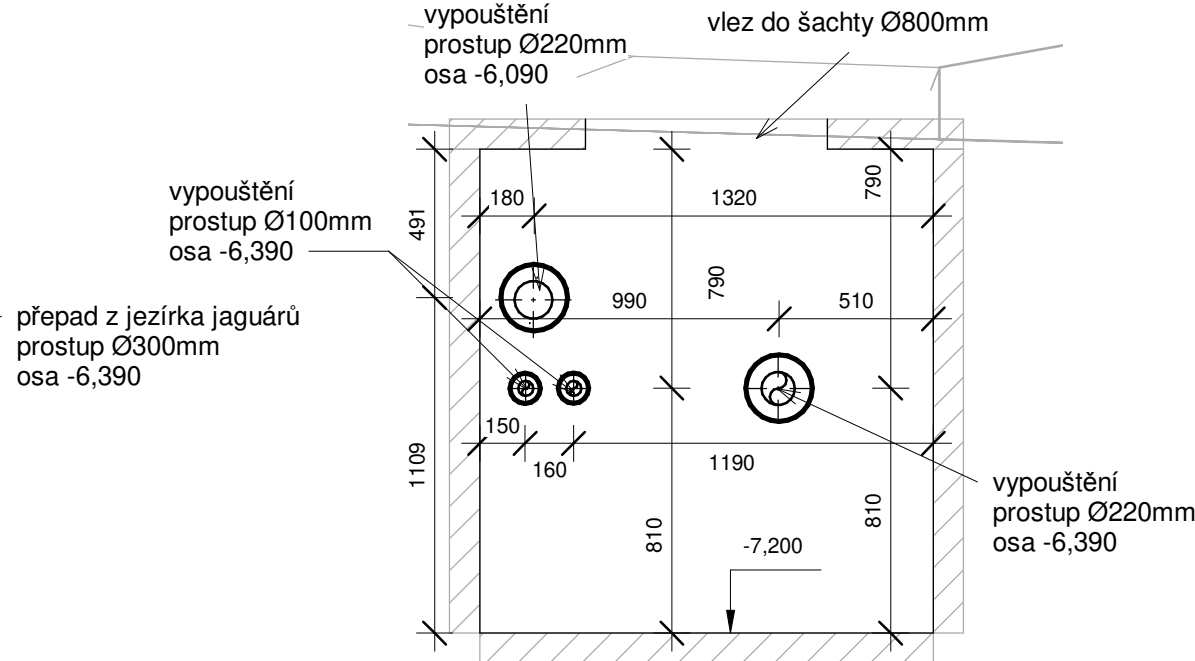


04
1 : 50

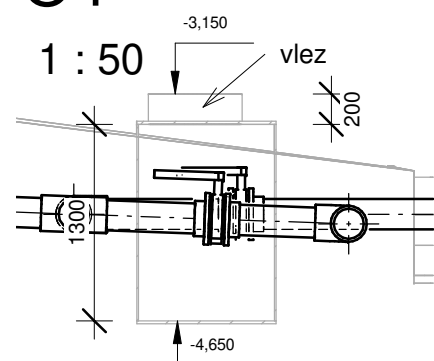


05
1 : 50

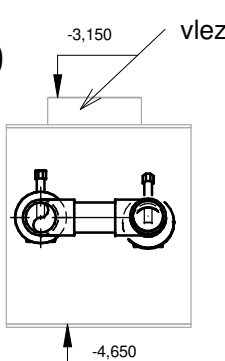


06
1 : 50

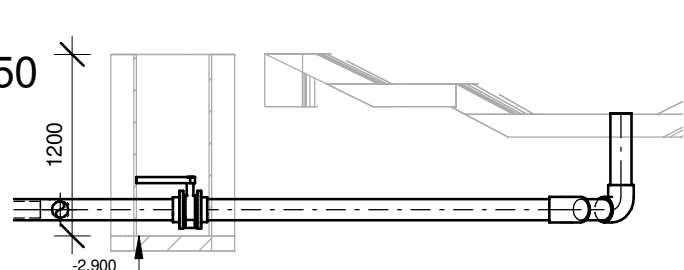


Stavební připravenost jezírko jaguárů

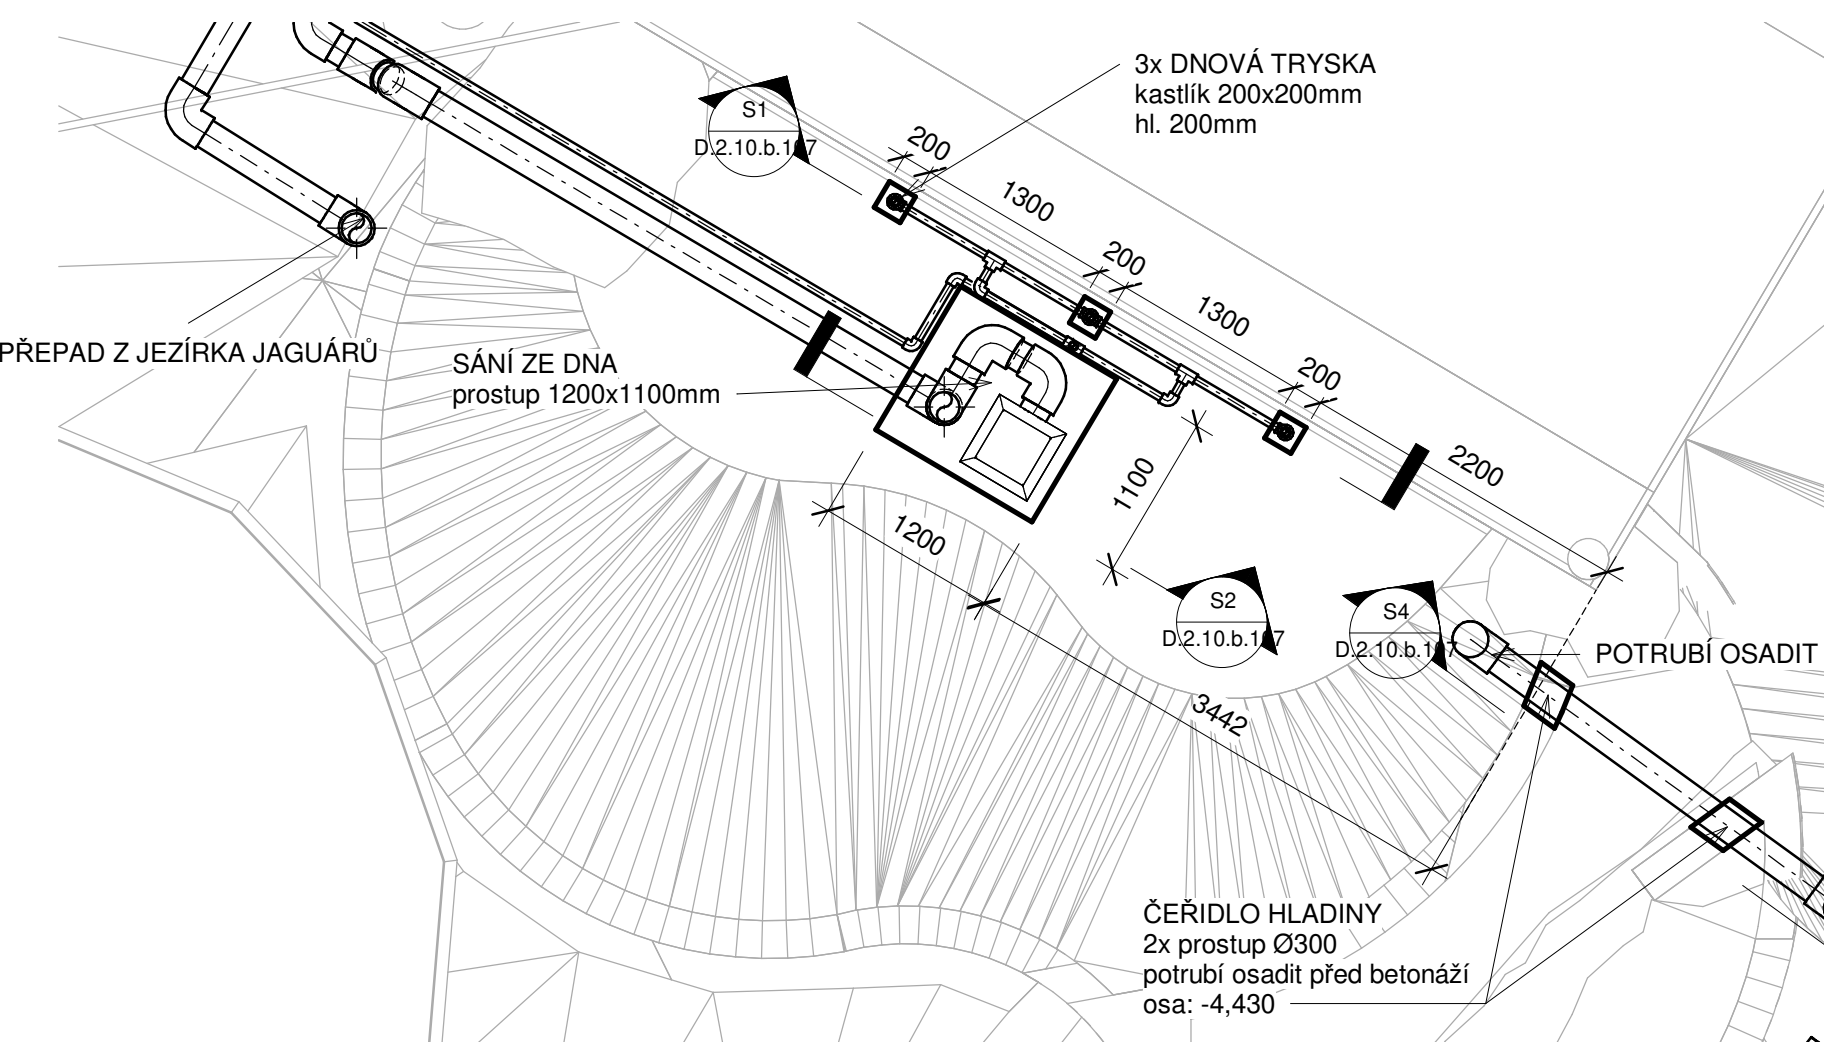


S1
1 : 50

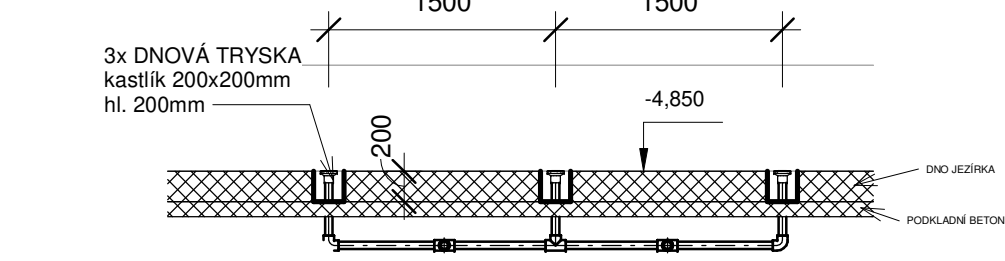


S2
1 : 50

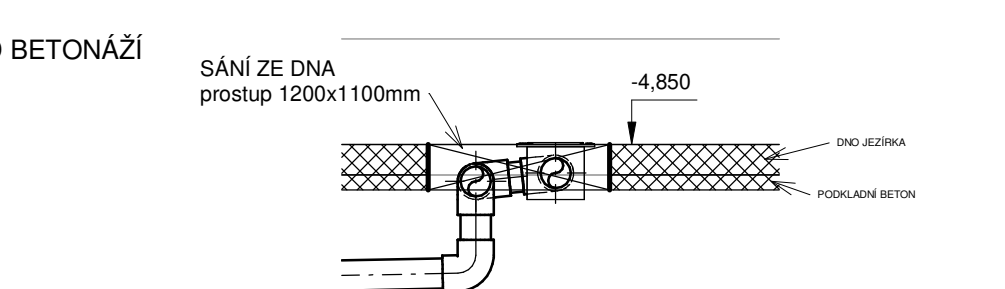

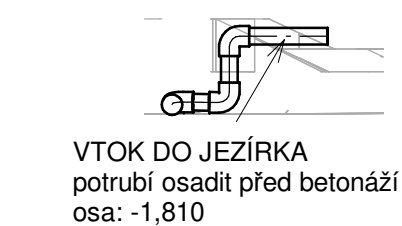


S3
1 : 50

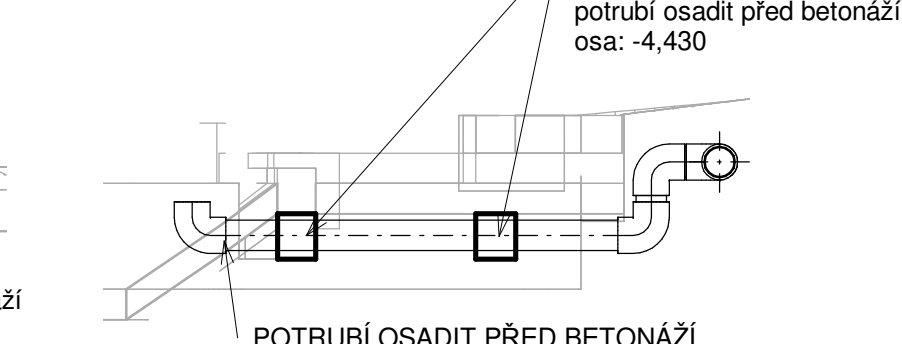

S4
1 : 50



č. parc. 1602/1, 1607/1; k.ú. Štípa [6700146]		±0 = 293,100 m n.m. Bpv	
AUTOR NÁVRHU: Ing. arch. Jan Brejcha Ing. arch. Veronika Sýkorová		VYPRACOVAL: Jan Ondráš	ZODPOVĚDNÝ PROJEKTANT:
HIP: Ing. arch. Jakub Masák			
	GENERALNÍ PROJEKTANT: 		
STAVEBNÍK: ZOO a zámek Zlín-Lešná, příspěvková organizace Lukovská 112, 763 14 Zlín, IČ: 00090026		Ateliér Masák & Partner, s.r.o. Rooseveltova 39/575, 160 00 Praha 6 Běbeněč, IČ: 207086631	
AKCE:	STUPEŇ PROJEKTU: DPS + DZS		PARE:
JAGUAR TREK (I. etapa)		DATUM: 06/2019	
ČÁST: DOKUMENTACE TECHNICKÝCH A TECHNOLOGICKÝCH ZAŘÍZENÍ		MĚŘÍTKO: 1:50	
INŽ. OBJEKT: BAZÉNOVÁ TECHNOLOGIE		ČÁST: D.2.10	
VYKRES: STAVEBNÍ PŘIPRAVENOST JEZÍRKA JAGUÁRŮ A JEZÍRKA PRO PTACTVO		OZN. IČ: IO 10	
		Č. VYKRESU: D.2.10.b.107	