

SKLONOVÉ POMĚRY:

Podrobný podélný profil chodníku  
Rozsah: km 0,00000 - km 0,17013

SROVNÁVACÍ ROVINA:

ZMĚNA PŘÍČ. SKLONU:

KÓTY NIVELETY:


KÓTY TERÉNU:

STANIČENÍ:

VZDÁLENOST PŘ. ŘEZŮ:

STANIČENÍ PŘ. ŘEZŮ:

SMĚROVÉ POMĚRY:

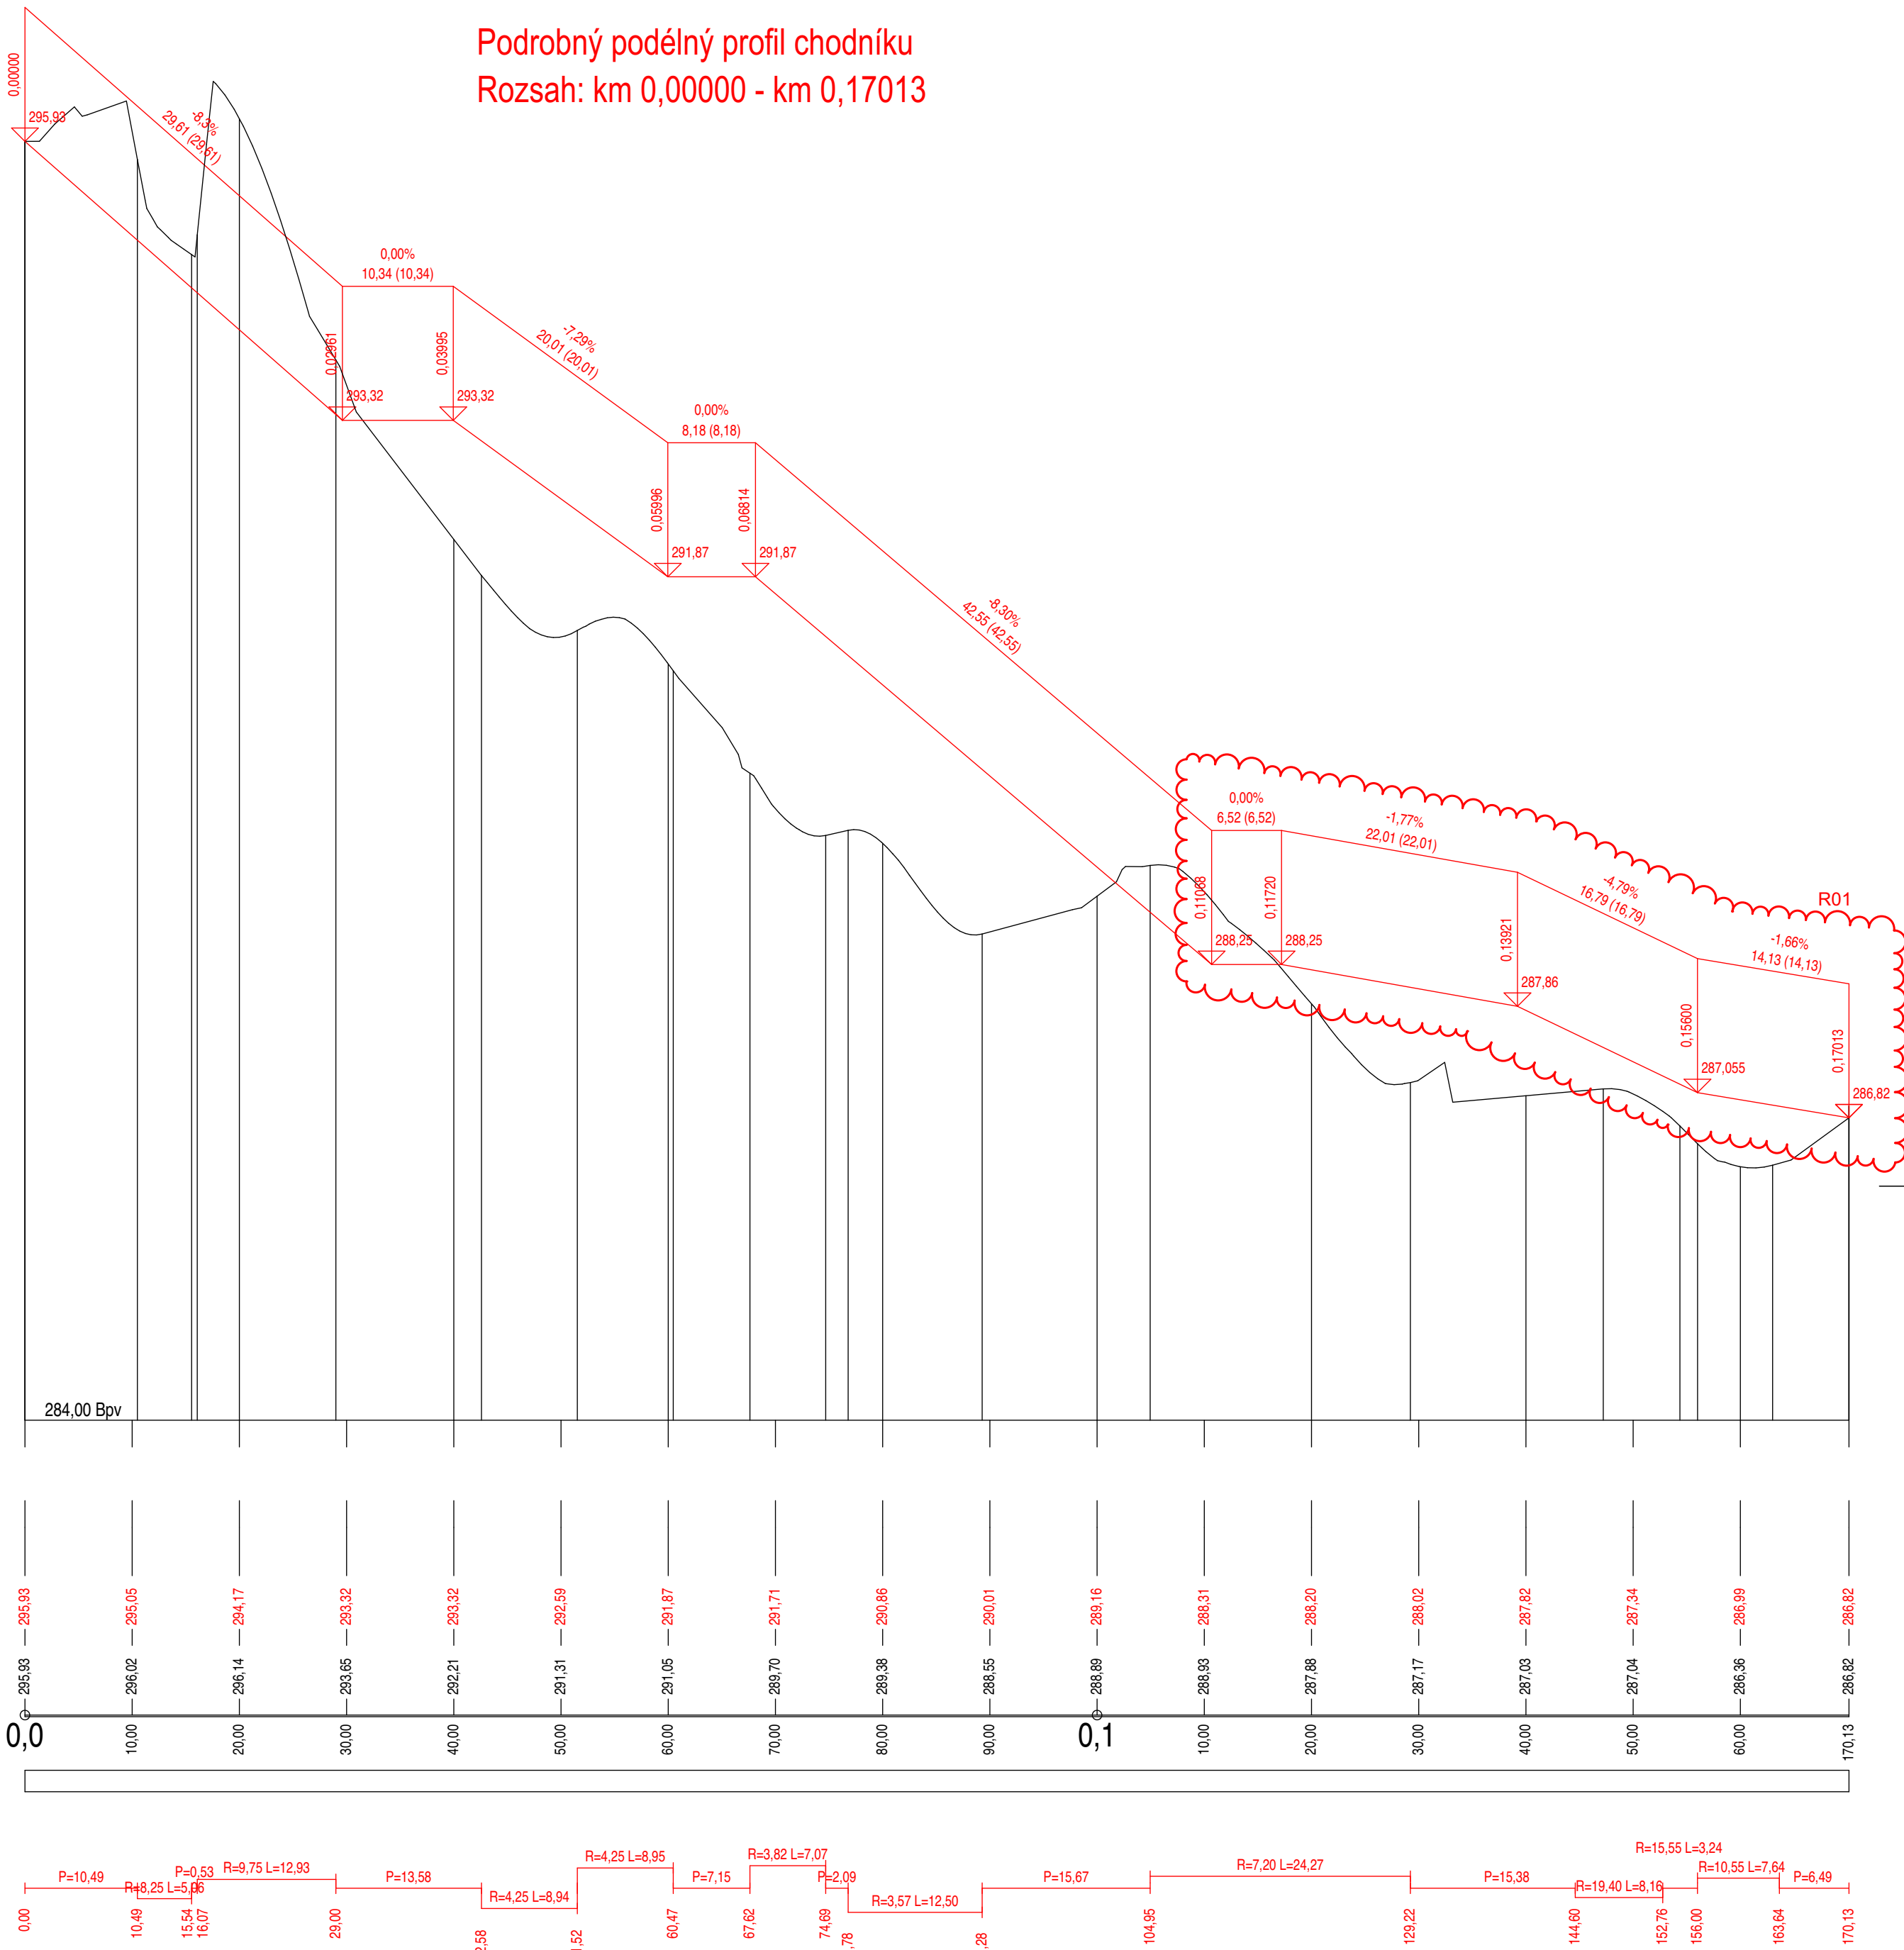

Tabulka revizí				
Č.	Název revize:	Datum:	Provedl:	Podpis:
R01	Oprava zaměření	09/19	M&P	

č. parc. 1602/1, 1607/1; k.ú. Štípa [670146]

AUTOR NÁVRHU: Ing. arch. Jan Brejcha Ing. arch. Veronika Sýkorová		VYPRACOVAL: Bořek Bubeníček	ZODPOVĚDNÝ PROJEKTANT: Ing. Ondřej Zenkl <i>Ze</i>	GENERALNÍ PROJEKTANT: <div>Masak &amp; Partner</div> Ateliér Masák & Partner, s.r.o. Rooseveltova 39/575, 160 00 Praha 6 Bubenec, IČ: 27086631	
HIP: Ing. arch. Jakub Masák					
STAVEBNÍK: ZOO a zámek Zlín-Lešná, příspěvková organizace Lukovská 112, 763 14 Zlín 12, IČ: 00090026				STUPEŇ PROJEKTU: DPS + DZS	Č. PARÉ:
AKCE:  <b>JAGUAR TREK (I. etapa)</b>				DATUM:  6/2019	
ČÁST:  DOKUMENTACE STAVEBNÍHO A INŽENÝRSKÉHO OBJEKTU				MĚŘÍTKO:  1:500/50	
PODČÁST:  ARCHITEKTONICKO-STAVEBNÍ ŘEŠENÍ				ČÁST:  D.1	
VÝKRES:  <b>PĚŠÍ CESTA - PODÉLNÝ PROFIL</b>				PODČÁST:  D.1.1	
				Č. VÝKRESU:  <b>D.1.1.b.03</b>	