
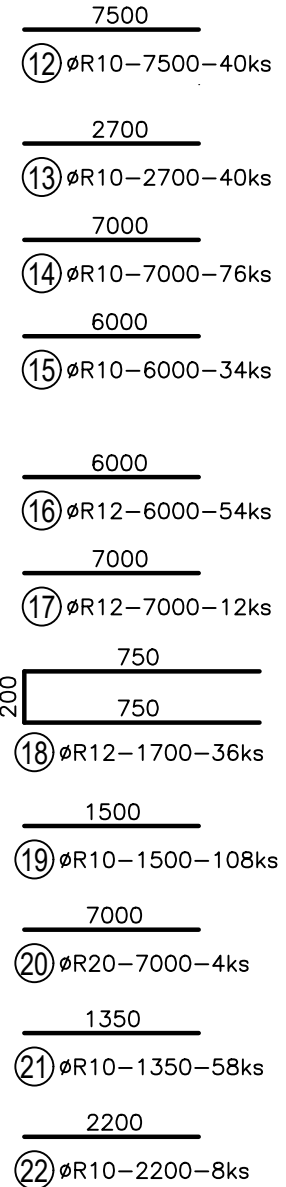
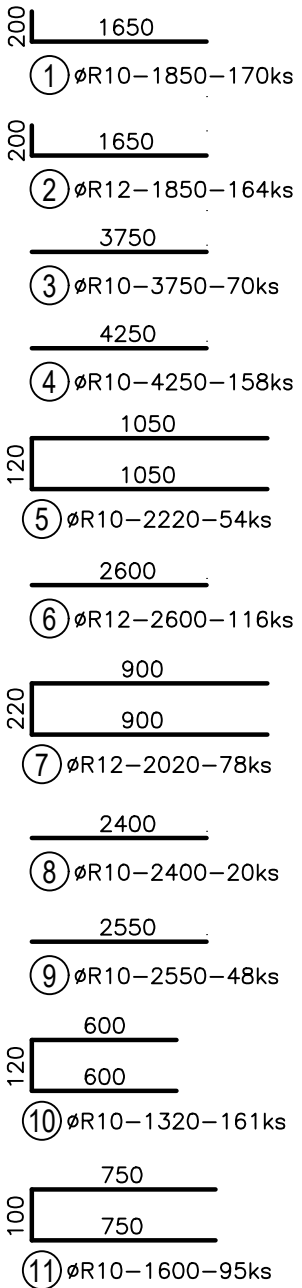


UBIKACE

VÝKRES VÝSTUŽE STĚNY ST 101


M 1:50

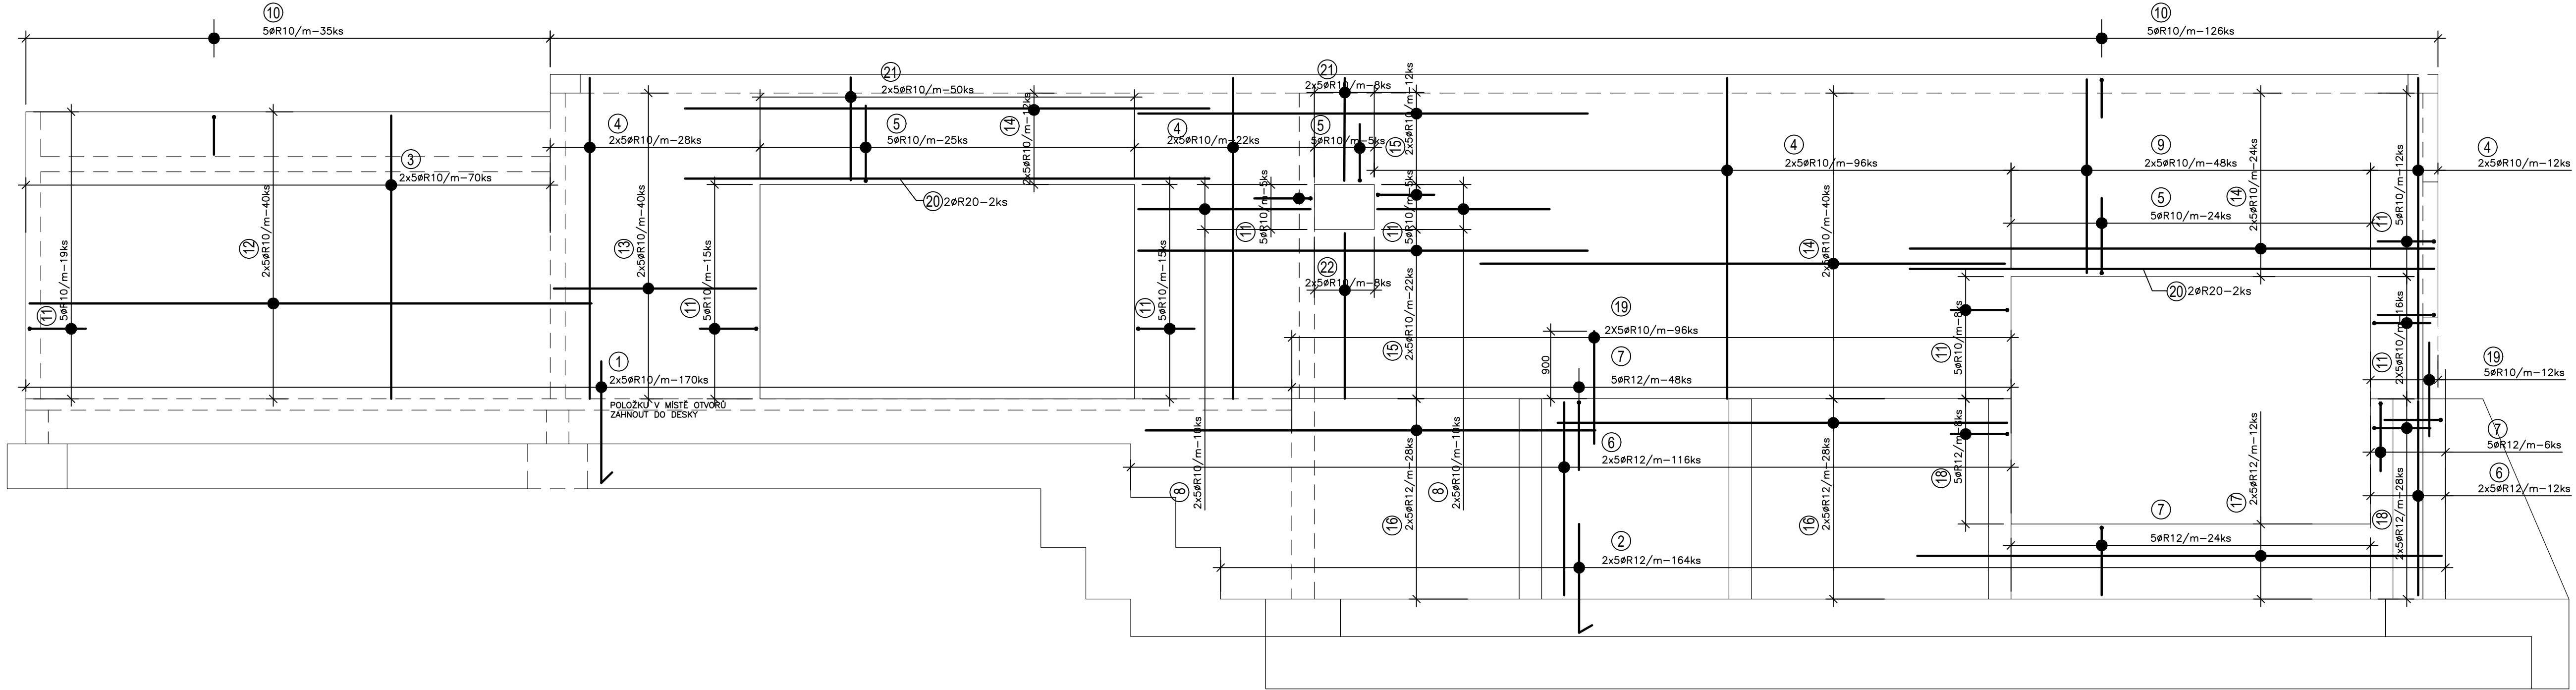

VÝKAZ VÝSTUŽE								
PRVOK	POL.	Ø	DLŽKA [m]	KS	DLŽKA – bm			
					B500B/R/			
VÝKRES VÝSTUŽE STĚNY ST101					ØR10	ØR12	ØR16	ØR20
	1	R10	1,85	170	314,50			
	2	R12	1,85	164		303,40		
	3	R10	3,75	70	262,50			
	4	R10	4,25	158	671,50			
	5	R10	2,22	54	119,90			
	6	R12	2,60	116		301,60		
	7	R12	2,02	78		157,50		
	8	R10	2,40	20	48,00			
	9	R10	2,55	48	122,40			
	10	R10	1,32	161	212,50			
	11	R10	1,60	95	152,00			
	12	R10	7,50	40	300,00			
	13	R10	2,70	40	108,00			
	14	R10	7,00	76	532,00			
	15	R10	6,00	34	204,00			
	16	R12	6,00	56		336,00		
	17	R12	7,00	12		84,00		
	18	R12	1,70	36		61,20		
	19	R10	1,50	108	162,00			
	20	R20	7,00	4,00				28,00
	21	R10	1,35	58	78,30			
	22	R10	2,20	8	17,60			
HMOTNOST CELKOM	CELKOM		m	3305,20	1243,80	–	28,00	
			kg/m	0,617	0,888	1,578	2,466	
			kg	2039,30	1104,50	–	69,05	
			kg		3212,85			

MIN KOTEVNÍ DÉLKA 50°PROFIL.

OCEL 10505/R/ B500B

AUTOR NÁVRHU: Ing. arch. Jan Brejcha Ing. arch. Veronika Šýkorová		VYPRACOVAL: Ing. Pavol Kohutiar	ZODPOVĚDNÝ PROJEKTANT: Ing. Pavol Kohutiar	GENERÁLNÍ PROJEKTANT: <div>Masak & Partner</div> <div>Ateliér Masák & Partner, s.r.o. Rooseveltova 39/575, 160 00 Praha 6 Bubeneč, IČ: 27086631</div>	
HIP: Ing. arch. Jakub Masák					
STAVEBNÍK: ZOO a zámek Zlín-Lešná, příspěvková organizace Lukovská 112, 763 14 Zlín 12, IČ: 00090026					
AKCE: JAGUAR TREK (I. etapa)					
ČÁST:		DOKUMENTACE STAVEBNÍHO A INŽENÝRSKÉHO OBJEKTU		STUPEŇ PROJEKTU: DPS+DZS Č. PARÉ:	
PODČÁST:		STAVEBNÉ KONSTRUKČNÍ ŘEŠENÍ		DATUM: 5/2019 MÉRITKO: M 1:50	
VÝKRES:		UBIKACE - VÝKRES VÝSTUŽE STĚNY ST101		Č. VÝKRESU: D.1.2.b.1.h	