


ROZVÁDĚČ RON2

NAPĚŤOVÁ SOUSTAVA: 3NPE, 400 V AC, 50 Hz, TN-S, In = 25A, Ik<10kA

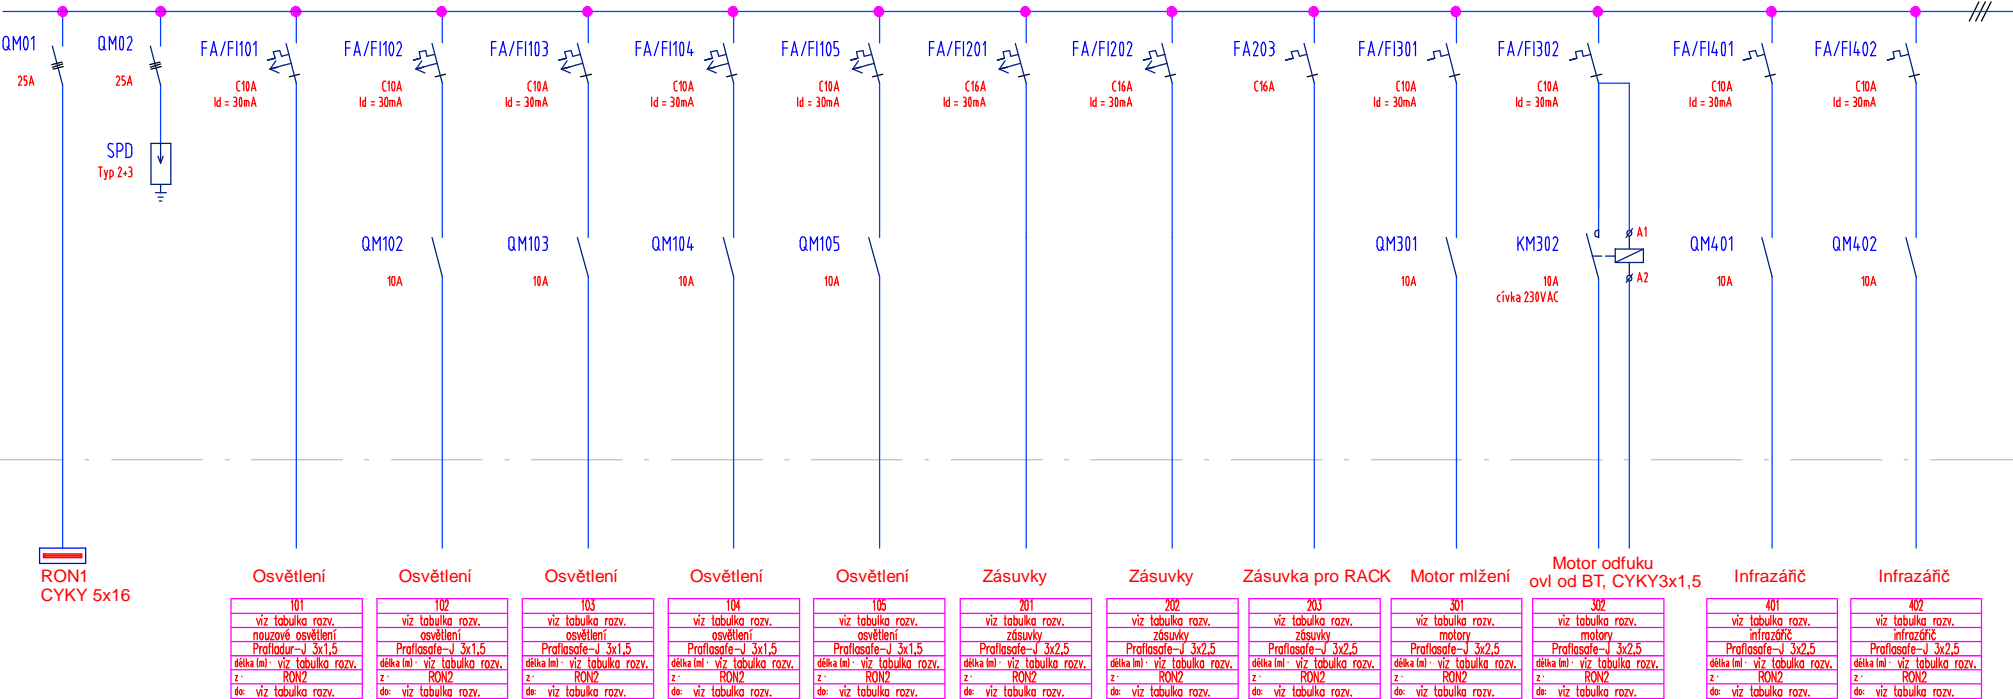

ROZVÁDĚČ RON2, 42M, IP54/20

Prívod: spodem

Vývody: horem

Montáž: nástěnný

Napětová soustava: 3NPE, 400V AC, 50 Hz, TN-S

Ochrana před nebezpečným dotykem: samočinným odpojením od zdroje

Pi: = 4,5kW

beta: = 1

Pp: = 4,5kW

Ip: = 25A