


CENTRUM SPOLEČENSKÉHO A SPOLKOVÉHO ŽIVOTA OBCE JASENNÁ - BESEDA JASENNÁ

PŮDORYS 2.NP - STÁVAJÍCÍ STAV

M 1:50

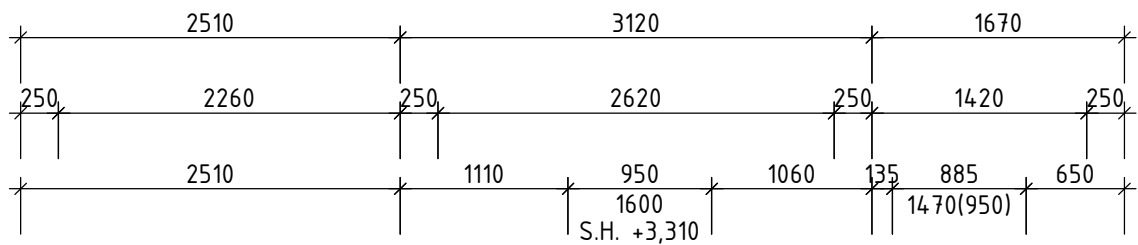


LEGENDA MÍSTNOSTÍ:



OZN.	NÁZEV MÍSTNOSTI	PLOCHA [m <sup>2</sup> ]	PODLAHA	STĚNY	POZNÁMKA
2.01	SCHODISTOVÝ PROSTOR	3.57	KERAMICKÁ DLAŽBA	OMÍTKA, MALBA	
2.02	PŘEDSÍN	1.92	DŘEVĚNÉ PARKETY	OMÍTKA, MALBA	
2.03	PŮDNÍ VESTAVBA	20.39	DŘEVĚNÉ PARKETY	OMÍTKA, MALBA	
2.04	PŮDNÍ VESTAVBA	19.66	DŘEVĚNÉ PARKETY	OMÍTKA, MALBA	
2.05	PŮDA	70.82	BETONOVÁ MAZANINA	BEZ POVRCHOVÉ ÚPRAVY	
2.06	PŮDA	78.48	BETONOVÁ MAZANINA	BEZ POVRCHOVÉ ÚPRAVY	
2.07	PŮDA	23.24	BETONOVÁ MAZANINA	BEZ POVRCHOVÉ ÚPRAVY	
2.08	PŮDA	4.0.36	BETONOVÁ MAZANINA	BEZ POVRCHOVÉ ÚPRAVY	

LEGENDA HMOT:

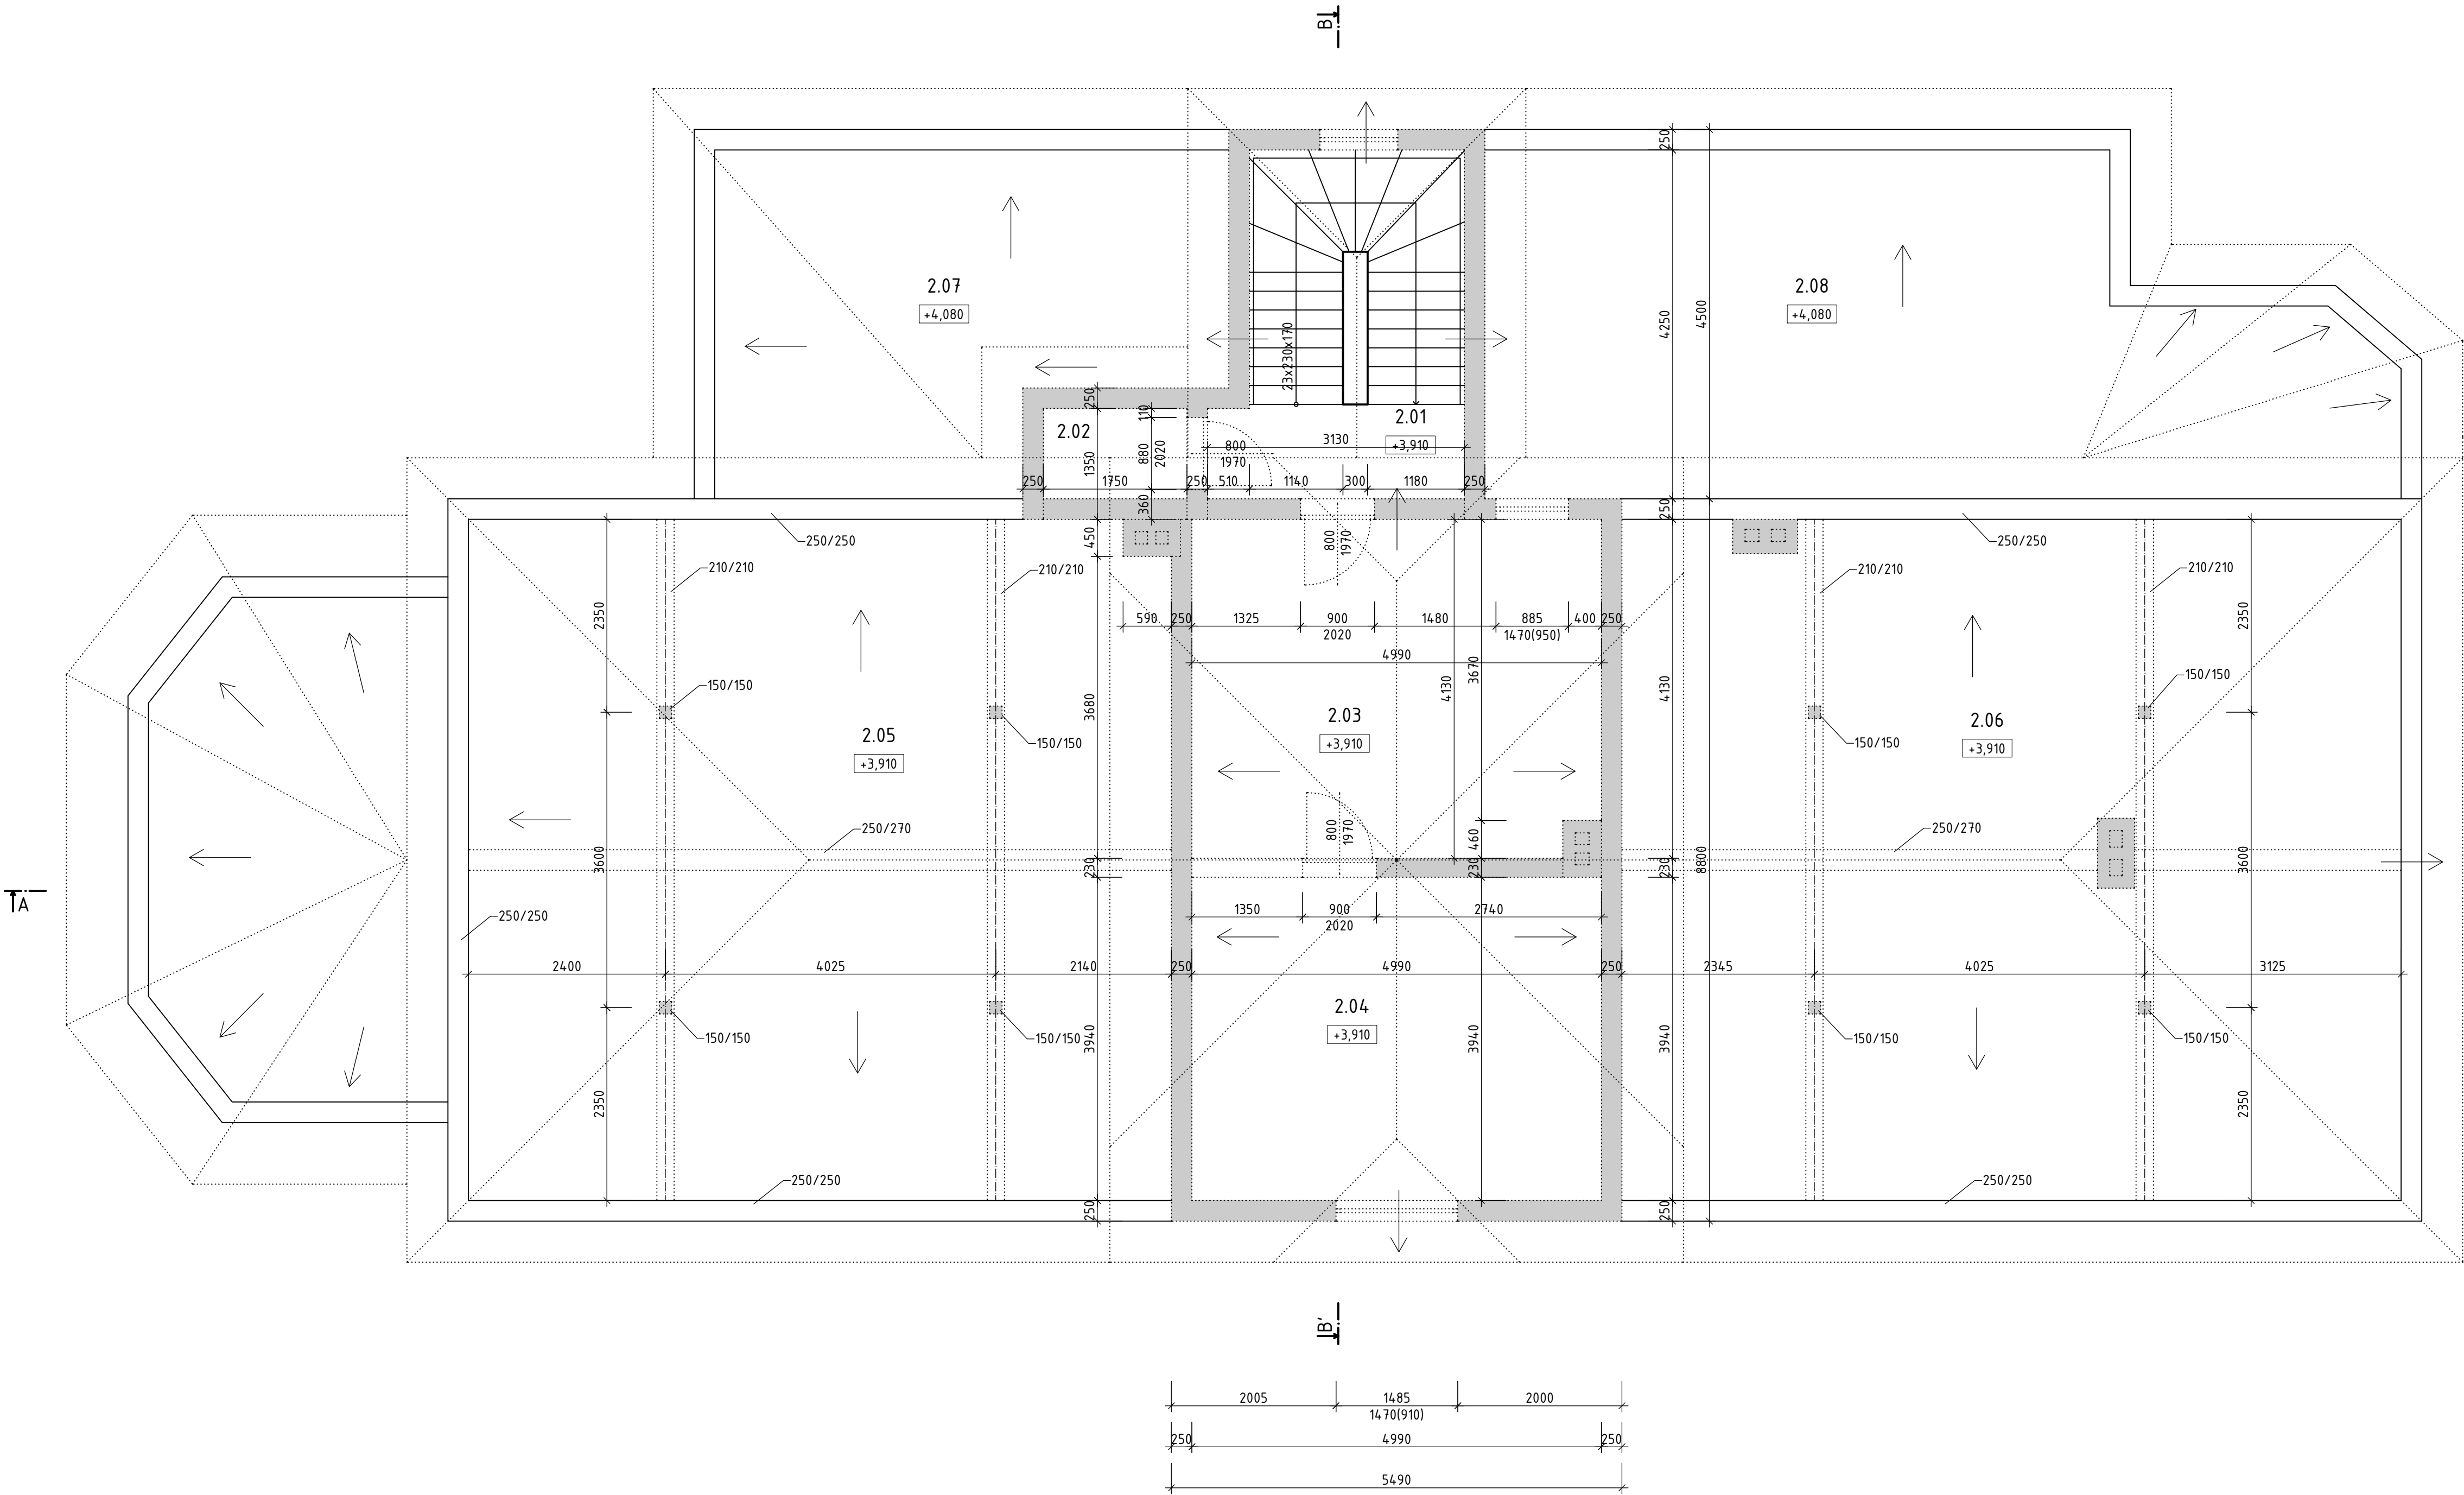- STÁVAJÍCÍ SMÍŠENÉ ZDIVO
- BOURANÉ KONSTRUKCE



±0,000 = 375,670 m n. m.

Investor:				Generální dodavatel:	
Centrum společenského a spolkového života obce Jasenná – Beseda Jasenná					
Místo stavby:				k. ú. Jasenná na Moravě [557689], parc. č. st. 82/1	
Generální projektant:				 <b>KORT CZ s.r.o.</b> +420 608 279 253 <a href="http://www.kort.cz">www.kort.cz</a> Projektování a realizace staveb ve výstavbě Energetika staveb	
Hlavní inženýr projektu:		Autor staveb:			
Ing. Arch. Ivo Koudełka		Ing. Arch. Kateřina Koudełková			
Kreslí:		Kontroluje:			
Ing. Arch. Ivo Koudełka		Ing. Arch. Ivo Koudełka		Číslo zakázky:	
				K2a_004_15022019	
Zpracovatel díla:					
Odpovědný projektant:		Projektant:		 <b>K2</b> architektura ING. ARCH. K. KOUDELKOVÁ ING. ARCH. IVO KOUDEŁKA 688 01 Uherský Brod, Hrozděňská 35 tel.: 572637475, e-mail: <a href="mailto:k2@arch.cz">k2@arch.cz</a> mobil: 603204279	
Ing. Arch. Ivo Koudełka		David Plesner			
Kreslí:		Kontroluje:			
David Plesner		Ing. Arch. Ivo Koudełka		Číslo zakázky:	
Stavba:					
Centrum společenského a spolkového života obce Jasenná – Beseda Jasenná					
Objekt, provazní část:					
SO 01 SPOLEČENSKÝ DŮM					
Díl:					
D.1.1 ARCHITEKTONICKO - STAVEBNÍ ŘEŠENÍ					
Název výkresu:					
PŮDORYS 2.NP - STÁVAJÍCÍ STAV					
Stupeň PD:				Realizační dokumentace staveb	
Formát:				A1	
Měřítko:				1:50	
Datum:				02/2019	
Číslo zakázky:				K2a_004_15022019	
Číslo architekta:					
Číslo výkresu:				D.1.1.04	