


CENTRUM SPOLEČENSKÉHO A SPOLKOVÉHO ŽIVOTA OBCE JASENNÁ - BESEDA JASENNÁ

PŮDORYS 2.NP - NOVÝ STAV

M 1:50

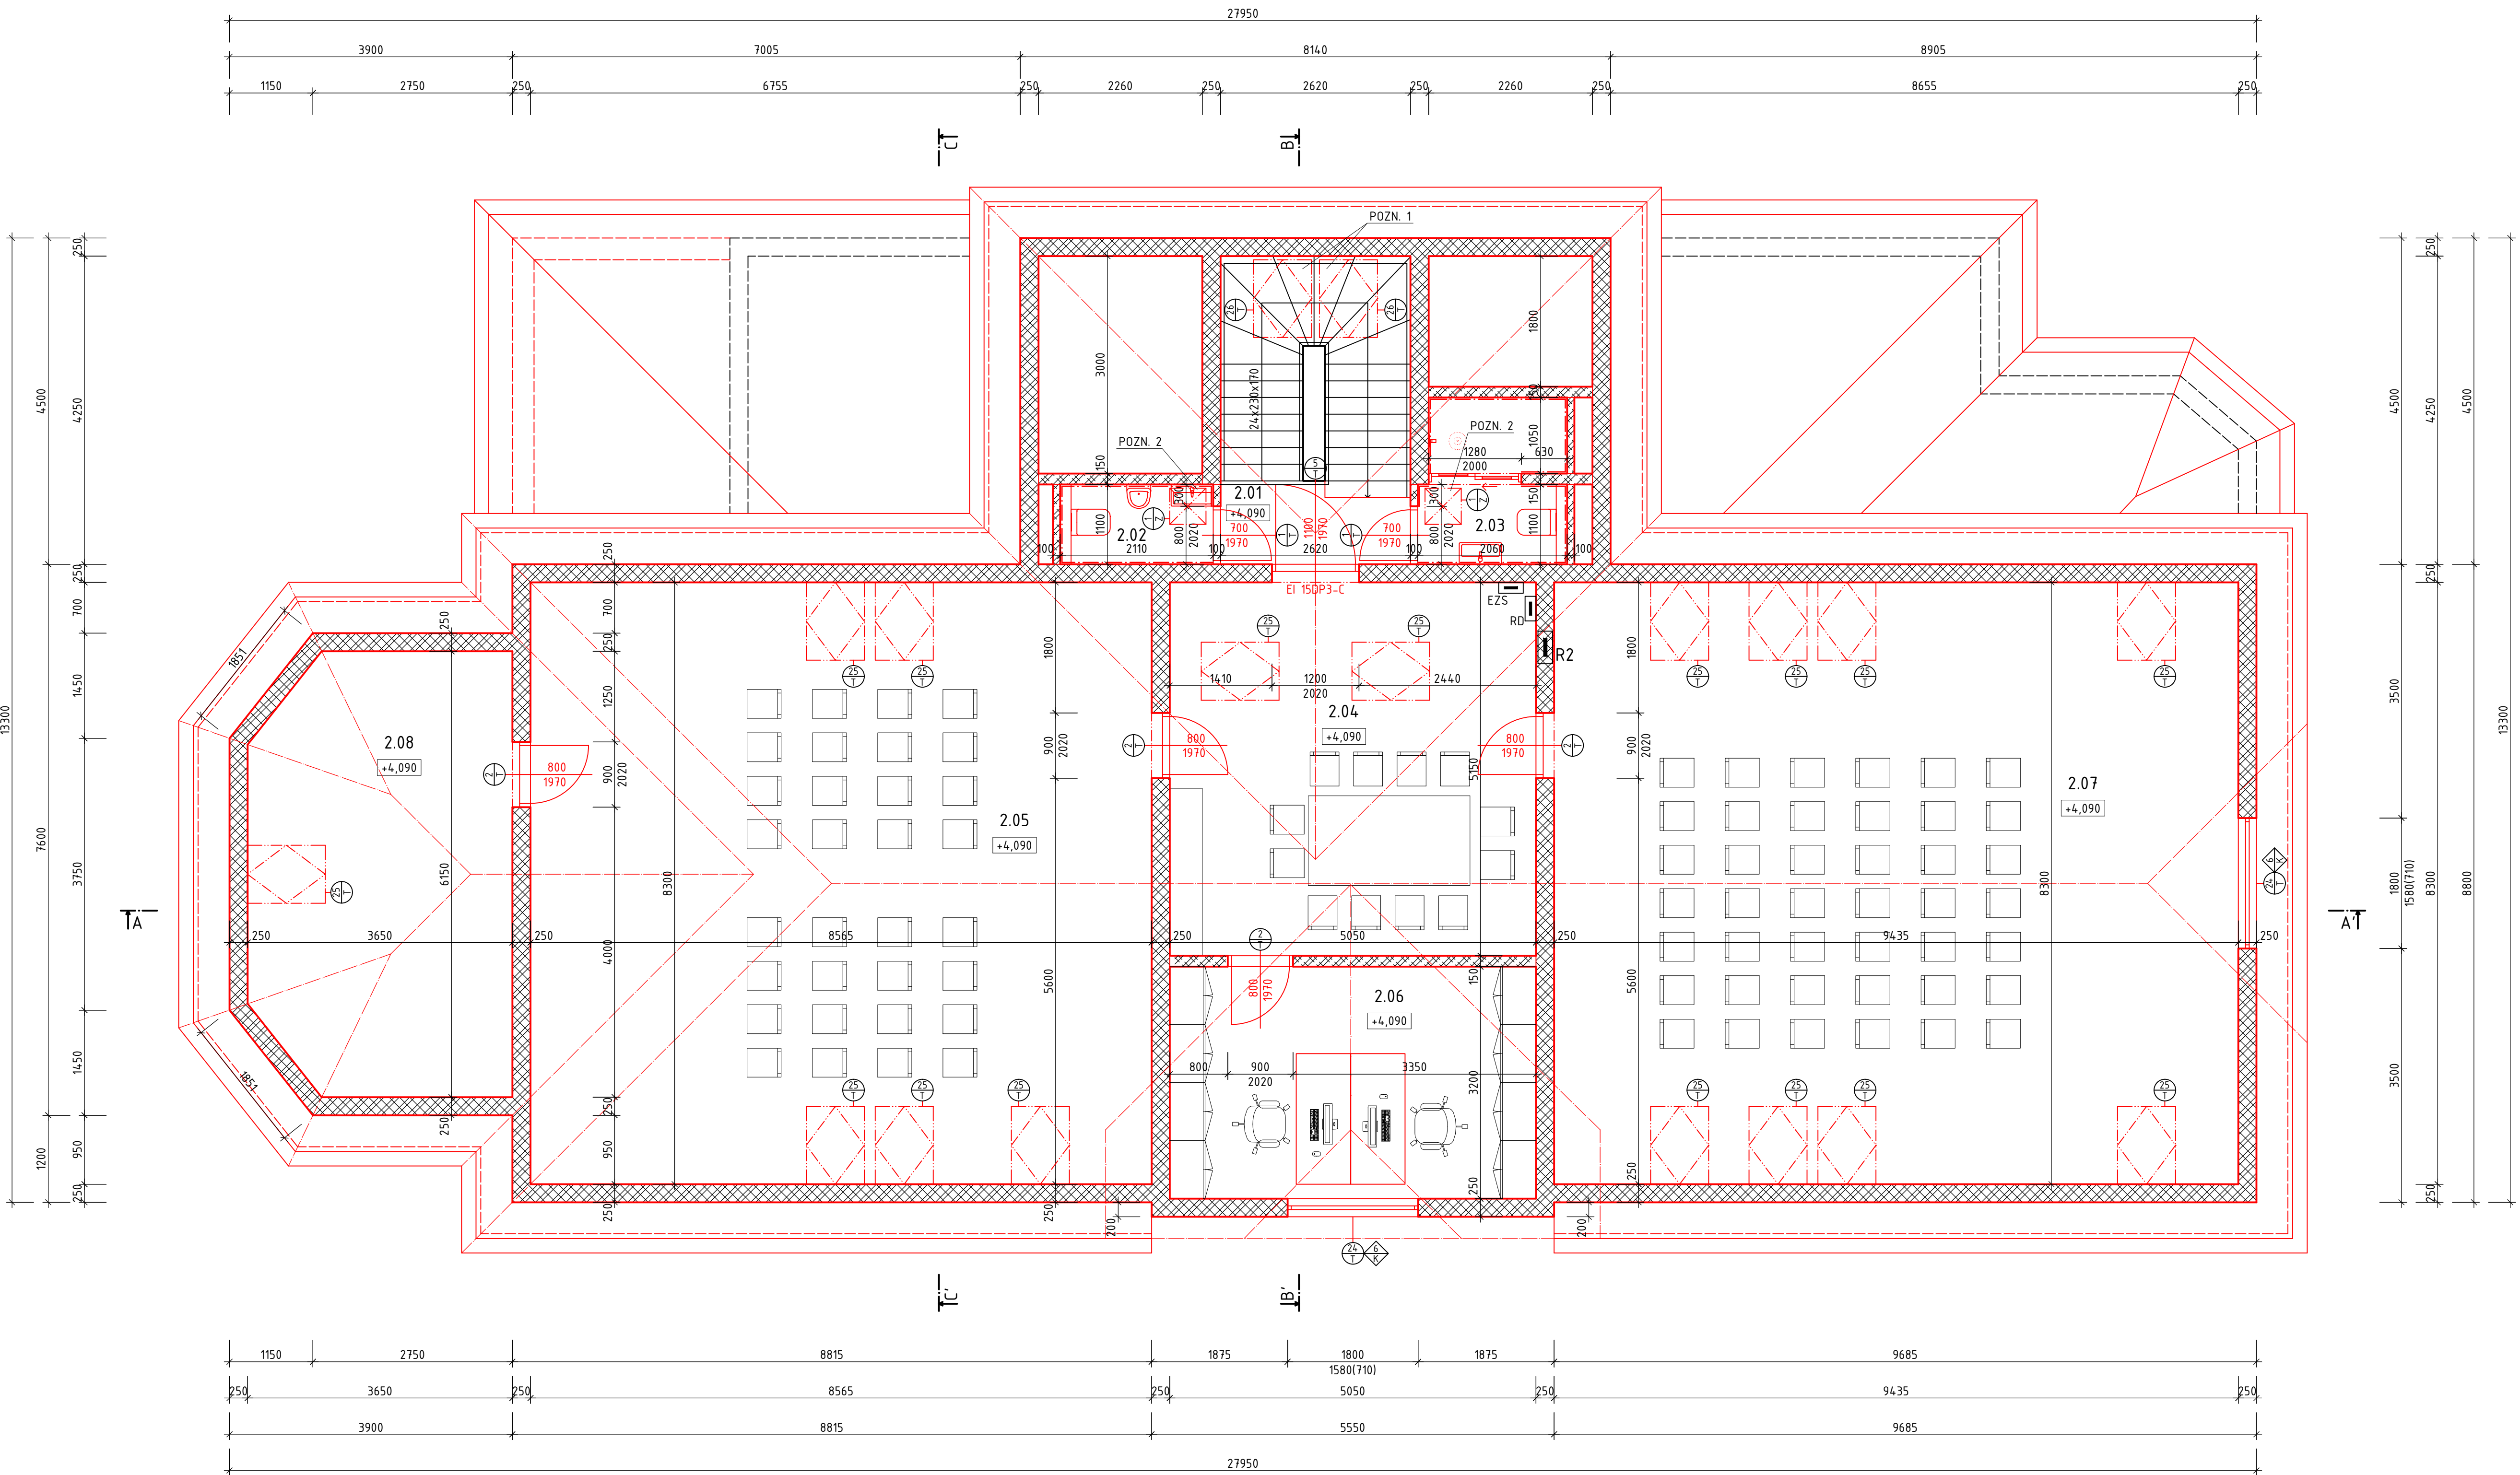

LEGENDA MÍSTNOSTÍ:


OZN.	NÁZEV MÍSTNOSTI	PLOCHA [m²]	PODLAHA	STĚNY	POZNÁMKA
2.01	CHODBA	2.74	KERAMICKÁ DLAŽBA	OMÍTKA, MALBA	SDK POHLED s.v. 340mm
2.02	WC MUŽI	2.32	KERAMICKÁ DLAŽBA	KERAMICKÝ OBKLAD PO STROP	SDK POHLED s.v. 340mm
2.03	WC ŽENY	4.46	KERAMICKÁ DLAŽBA	KERAMICKÝ OBKLAD PO STROP	SDK POHLED s.v. 340mm
2.04	MALÁ KLUBOVNA PRO SPOLKY	25.70	KERAMICKÁ DLAŽBA	OMÍTKA, MALBA	SDK POHLED s.v. 340mm
2.05	MALÝ SÁL, ZKUSEBNA	71.09	KERAMICKÁ DLAŽBA	OMÍTKA, MALBA	SDK POHLED s.v. 340mm
2.06	KANCELÁŘ SPRÁVCE PRODUKCE	15.97	KERAMICKÁ DLAŽBA	OMÍTKA, MALBA	SDK POHLED s.v. 340mm
2.07	KLUBOVNA SPOLKŮ, PŘEDNÁŠKOVÁ MÍSTNOST	78.81	KERAMICKÁ DLAŽBA	OMÍTKA, MALBA	SDK POHLED s.v. 340mm
2.08	SKLAD	21.13	KERAMICKÁ DLAŽBA	OMÍTKA, MALBA	SDK POHLED s.v. 340mm

LEGENDA HMOT:


- STÁVAJÍCÍ SMÍŠENÉ ZDIVO
- NOVÉ ZDIVO Z KERAMICKÝCH TVÁRNIC TL. 250mm a 300mm
- NOVÉ ZDIVO Z KERAMICKÝCH PŘÍČKOVEK TL. 100mm a 150mm

POZNÁMKY:

- POZN. 1
- VĚTRACÍ OTVOR CHÚC, ELEKTROMECHANICKÉ OTEVŘENÍ TLAČÍTKY
NEBO AUTOM. HLÁŠIČEM, ZALOŽNÍ ZORU 30 MINUT
- POZN. 2
- REVIZNÍ DVÍŘKA 500x500mm, EI 15DP1

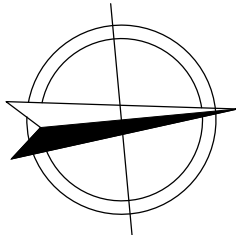

±0,000 = 375,670 m n. m.

Investor:				Generální dodavatel:	
Centrum společenského a spolkového života obce Jasenná – Beseda Jasenná					
Místo stavby:				k. ú. Jasenná na Moravě [657689], parc. č. st. 82/1	
Generální projektant:				 KORT CZ S.r.o. +420 608 278 221, www.kort.cz Projektování a realizace staveb Energetika staveb	
Hlavní inženýr projektu:					
Ing. Arch. Ivo Koudełka				Číslo zakázky:	
Autor staveb:				K2a_004_15022019	
Ing. Arch. Ivo Koudełka					
Kreslil:					
Kontroloval:					
Zpracovatelé dlu:					
Odpovědný projektant:					
Ing. Arch. Ivo Koudełka					
Projektant:					
David Plesner					
Kreslil:					
David Plesner					
Kontroloval:					
Ing. Arch. Ivo Koudełka					
Číslo zakázky:					
Slovo:					
Centrum společenského a spolkového života obce Jasenná – Beseda Jasenná					
Formát:					
A1					
Objekt, pracovní celek:					
SO 01 SPOLEČENSKÝ DŮM					
Datum:					
02/2019					
Dle:					
D.1.1 ARCHITEKTONICKO - STAVEBNÍ ŘEŠENÍ					
Číslo zakázky:					
K2a_004_15022019					
Název výkresu:					
PŮDORYS 2.NP - NOVÝ STAV					
Číslo výkresu:					
D.1.1.09					