


CENTRUM SPOLEČENSKÉHO A SPOLKOVÉHO ŽIVOTA OBCE JASENNÁ - BESEDA JASENNÁ

PŮDORYS KROVU - NOVÝ STAV

M 1:50

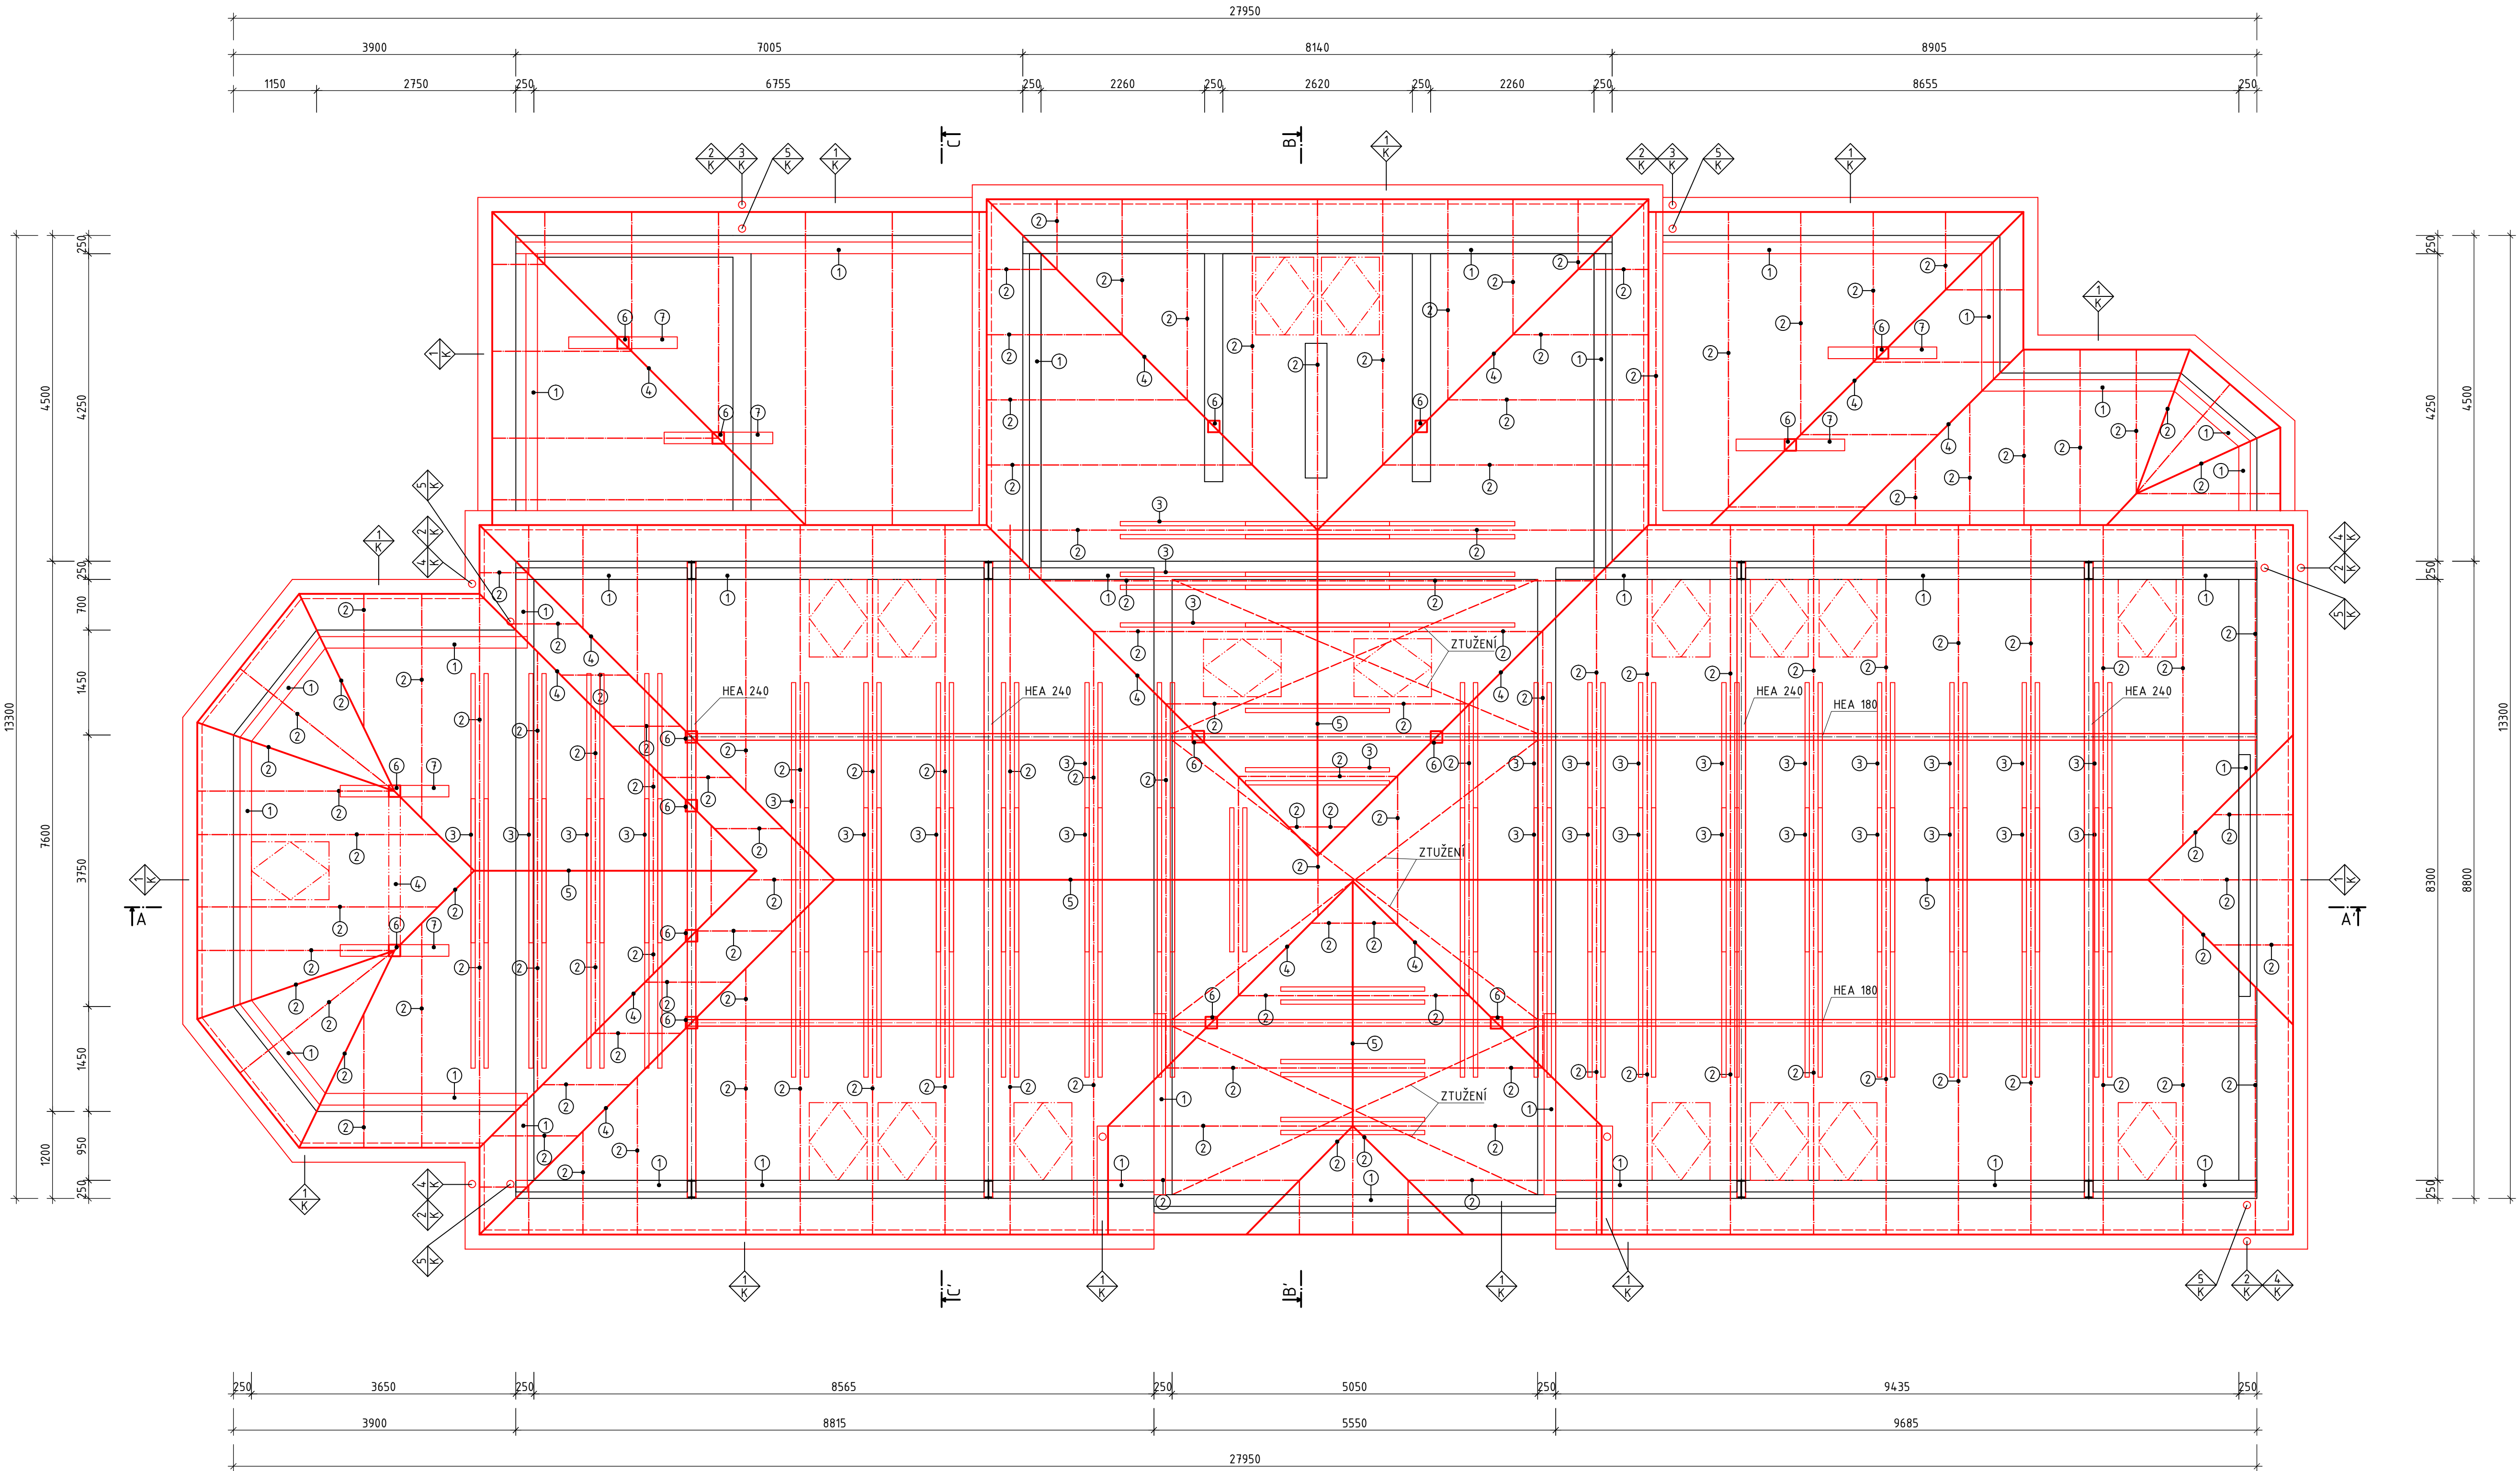

VÝPIS PRVKŮ KROVU:

OZN.	NÁZEV PRVKU	ROZMĚR (mm)	DĚLKA (bm)	m³
1	POZEDNICE	160/120	105,70	2,93
2	KROKVE	120/160	648,50	12,45
3	KLEŠTINY	60/160	356,80	3,43
4	VÁZNICE	160/180	88,30	2,54
5	VRCHOLOVÁ VÁZNICE	120/160	30,00	0,58
6	SLOUPEK	160/160	19,40	0,50
7	BAŘKORA	160/160	9,00	0,23
8	STŘEŠNÍ LATĚ	50/40	640,70	1,28
9	BEDNĚNÍ Z OSB DESEK	TL 18mm	442m²	7,96
10	PRKENNÝ ZÁKLOP	TL 24mm	442m²	10,61
CELKEM m³				41,60


VEŠKERÉ DÉLKY PRVKŮ JE NUTNO ZAMĚŘIT NA STAVENISTI

a4 POLOVALBOVÁ STŘECHA

- LEHKÁ HLINÍKOVÁ KRYTINA
- SEPARAČNÍ A MIKROVENTILÁČNÍ VRSTVA
- DŘEVOSTŘEKOVÁ DESKA OSB
- STŘEŠNÍ LATĚ 50/40 mm
- DIFUZNÍ A POUŠTNÁ FOLE
- PRKENNÝ ZÁKLOP
- KROKVE 120/160

TL 18 mm

TL 24 mm

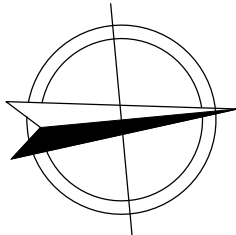

±0,000 = 375,670 m n. m.

Investor:		Generální dodavatel:	
Centrum společenského a spolkového života obce Jasenná – Beseda Jasenná			
Místo stavby:		k. ú. Jasenná na Moravě [557689], parc. č. st. 82/1	
Generální projektant:		KORT CZ s.r.o.	
Hlavní inženýr projektu:		Ing. Arch. Ivo Koudečka	
Ing. Arch. Ivo Koudečka		Aut. státní:	
		Kresl:	
		Kontroloval:	
		Číslo zakázky:	
		K2a_004_15022019	
Zpracovatel dlu:		ING. ARCH. K. KOUBEKOVÁ	
Odpovědný projektant:		ING. ARCH. IVO KOUDEČKA	
Ing. Arch. Ivo Koudečka		Projektant:	
		Kresl:	
		Kontroloval:	
		Číslo zakázky:	
		K2a_004_15022019	
Stavba:		Centrum společenského a spolkového života obce Jasenná – Beseda Jasenná	
Objekt, pracovní celek:		SO 01 SPOLEČENSKÝ DŮM	
DR:		D.1.1 ARCHITEKTONICKO - STAVEBNÍ ŘEŠENÍ	
Název výkresu:		PŮDORYS KROVU - NOVÝ STAV	
Stupeň PD:		Realizační dokumentace stavby	
		Formát:	
		A1	
		Mřížka:	
		1:50	
		Datum:	
		02/2019	
		Číslo zakázky:	
		K2a_004_15022019	
		Číslo archivu:	
		D.1.1.10	