


CENTRUM SPOLEČENSKÉHO A SPOLKOVÉHO ŽIVOTA OBCE JASENNÁ - BESEDA JASENNÁ

PŮDA

M 1:50

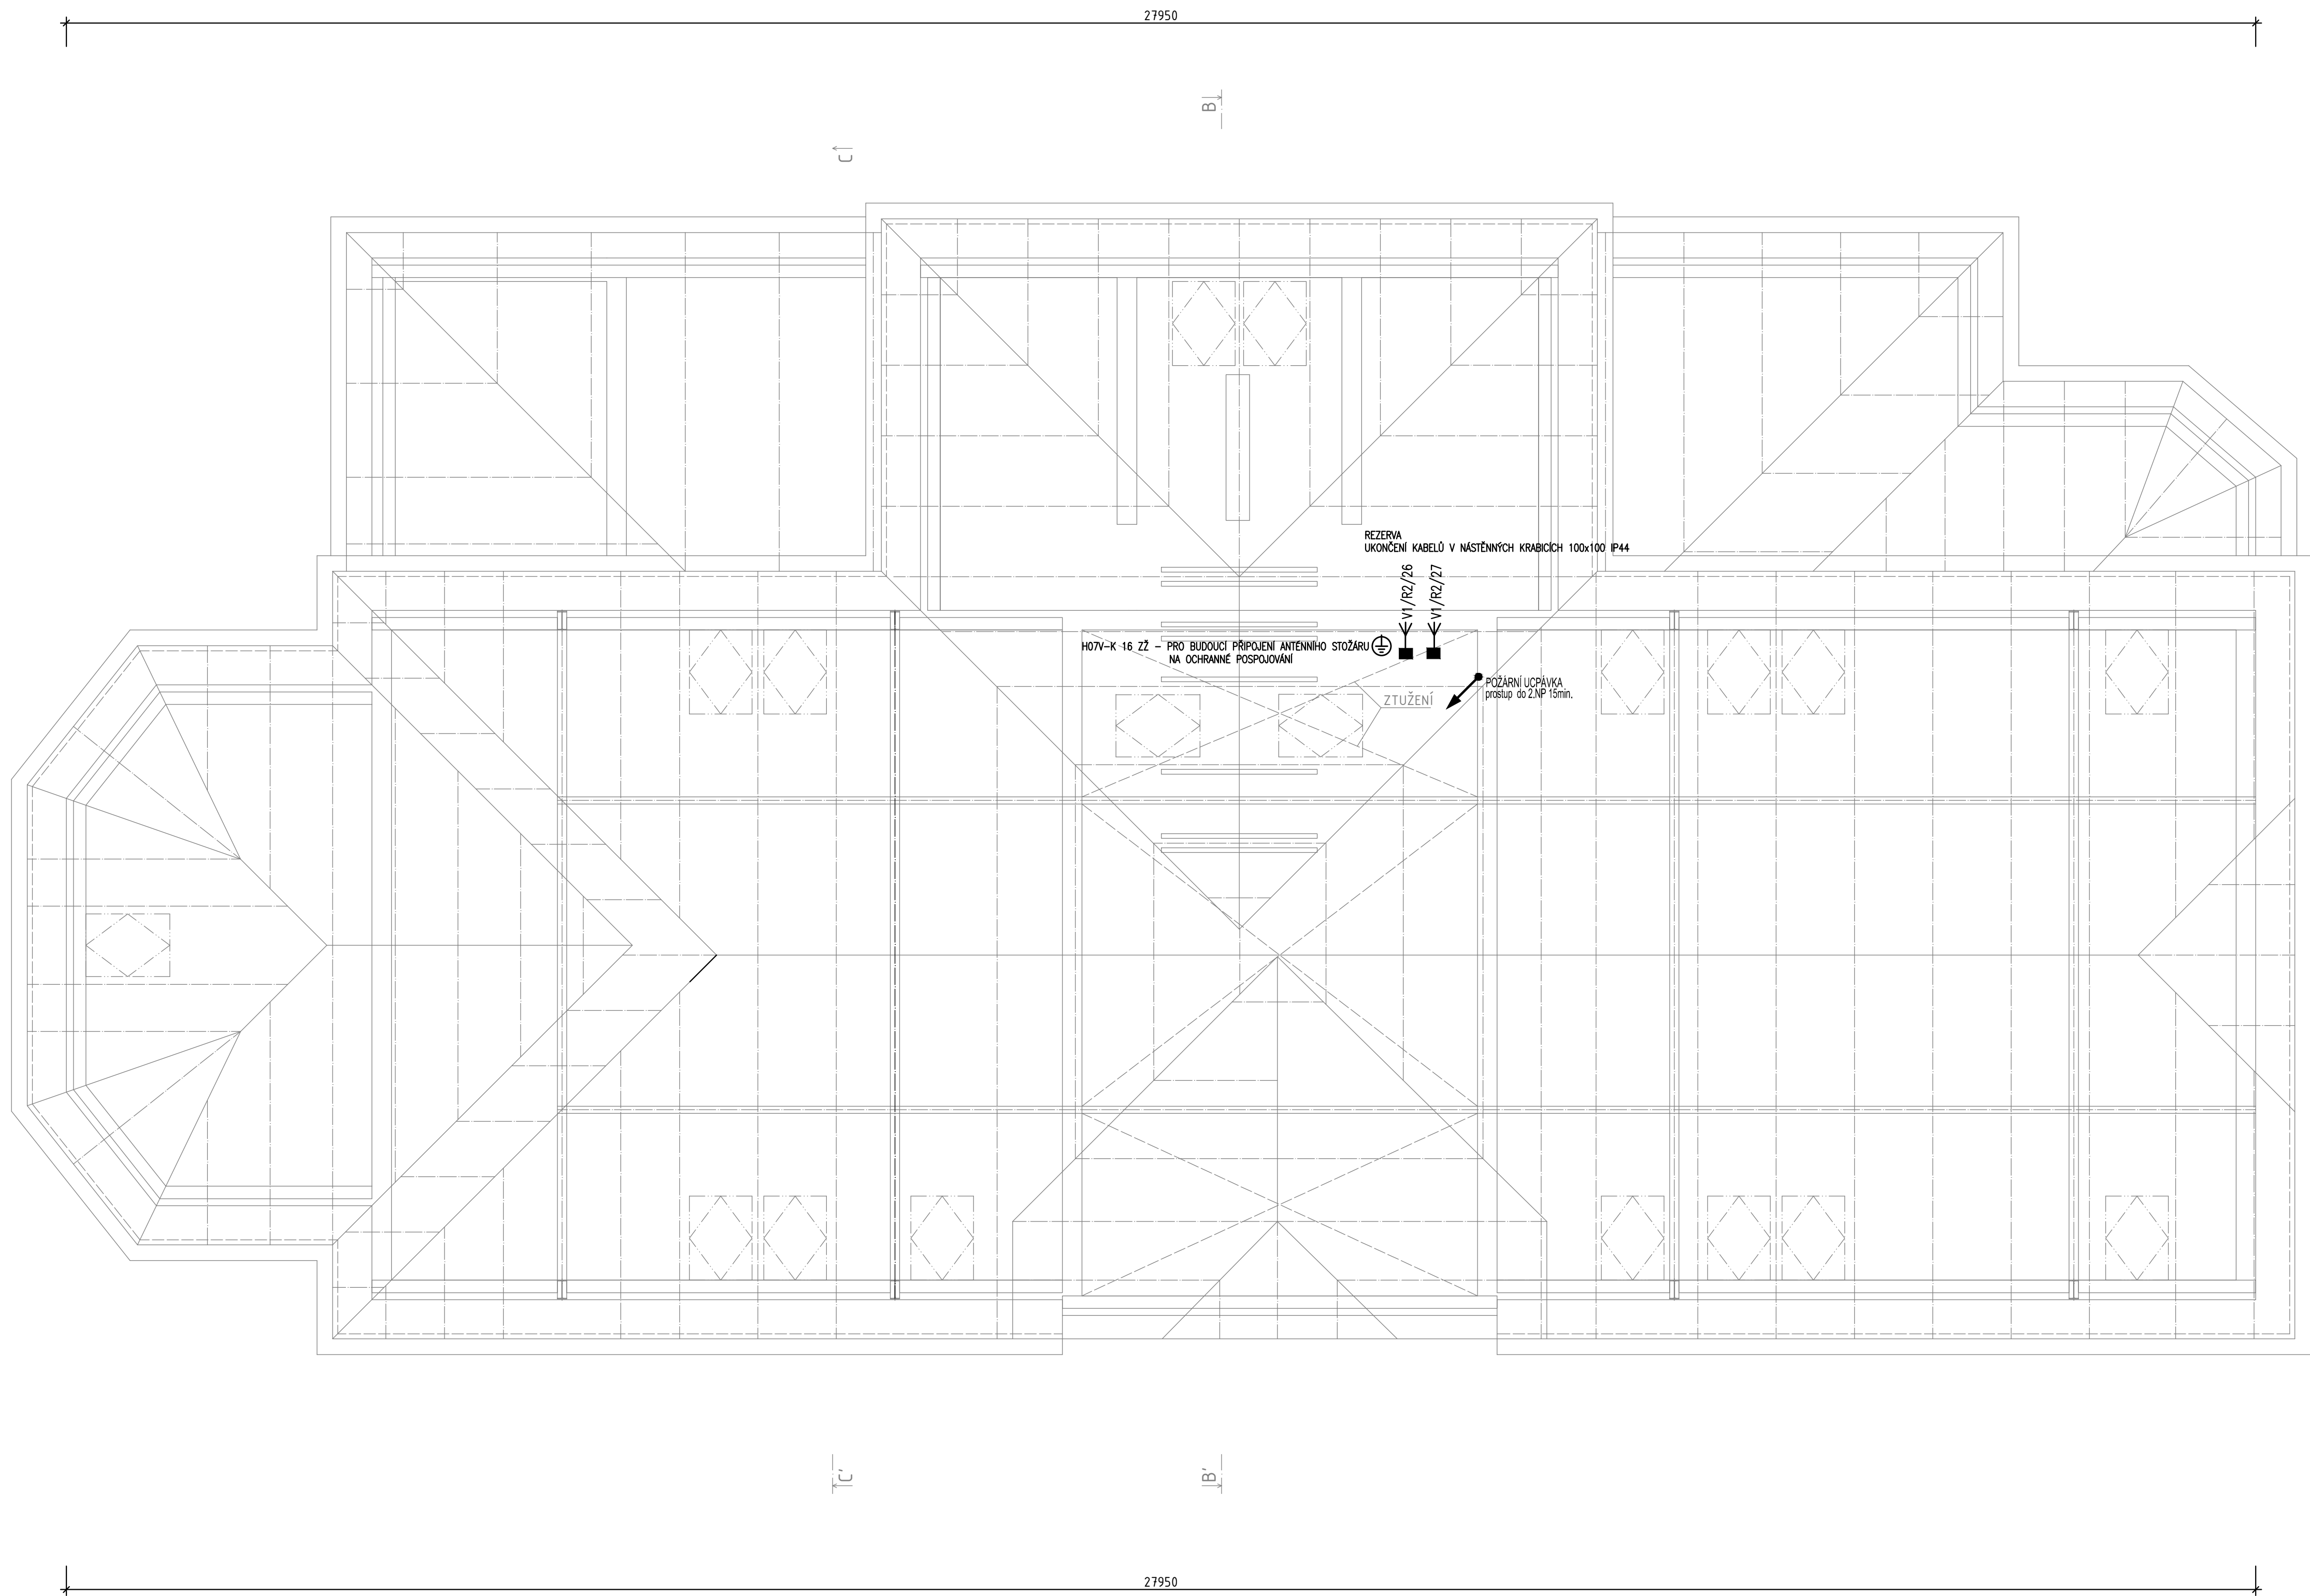

LEGENDA :


- VI - VÝVOD 230V, TRÁVODČOVÝ, TN-S
- KRABICE NÁSTĚNNÁ 100x100mm, MONTÁŽ NA HOŘLAVÝ PODKLAD
- OCHRANĚ POSPOJOVÁNÍ
- KABELOVÉ STOLPÁČKY - TRASA POKRÁČKOU SMĚREM DOLŮ

VYSVĚTLIVKY / EXPLANATORY NOTES


- R1/RH/1 ČÍSLO EL. OKRUHU Z PŘÍSLUŠNÉHO ROZVADĚČE
- NUMBER OF EL. CIRCUIT FED FROM RELEVANT SWITCHBOARD
- ČÍSLO/NÁZEV PŘÍSLUŠNÉHO ROZVADĚČE
- NUMBER/TITLE OF RELEVANT SWITCHBOARD
- TYP SVÍTIDLA/ZARÍZENÍ - VIZ LEGENDA
- TYPE OF LUMINAIRES/DEVICE - SEE LEGEND

Rozvodná soustava:  
NAPĚTOVÁ SOUSTAVA: 3PEN~50Hz,230/400V,TN-C  
NAPĚTOVÁ SOUSTAVA: 3NPE~50Hz,230/400V,TN-S  
Ochrana před úrazem el. proudem dle ČSN 33 2000-4-41 ed.2 :

- Prostředky základní ochrany při normálním provozu :
  - základní izolace živých částí
  - přepážky nebo kryty
  - Požadavky na ochranu při poruše :
    - ochranné uzemnění a ochranné pospojování
    - automatické odpojení v případě poruchy
- Normální ochrana :
  - automatické odpojení od zdroje
  - dvojitá nebo zesílená izolace
  - Doplňná ochrana :
    - automatické odpojení od zdroje a doplňující pospojování a nebo proudový chránič

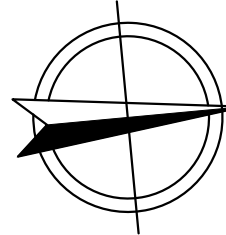

±0,000 = 375,670 m n. m.

Investor:				Generální dodavatel:	
Centrum společenského a spolkového života obce Jasenná – Beseda Jasenná					
Místo stavby:				K. ú. Jasenná na Moravě (857689), parc. č. st. 82/1	
Generální projektant:		Autor stavby:		Kontrola:	
Ing. Arch. K. Kouřelka		Ing. Arch. K. Kouřelka			
				Číslo zápisu:	
				K2a_004_15022019	
Zpracování dle:		Projektant:		Kontrola:	
Ing. Libor Macho		Ing. Libor Macho		Ing. Vojtěch Běhouněk	
				Číslo zápisu:	
				ING. ARCH. K. KOURELKA	
ING. ARCH. K. KOURELKA					
Ing. Libor Macho, Ustřední 30					
688 01, 273 002 74 – mob. 848 884 244					
008 333 047 19					
008 333 047 19					