


CENTRUM SPOLEČENSKÉHO A SPOLKOVÉHO ŽIVOTA OBCE JASENNÁ - BESEDA JASENNÁ

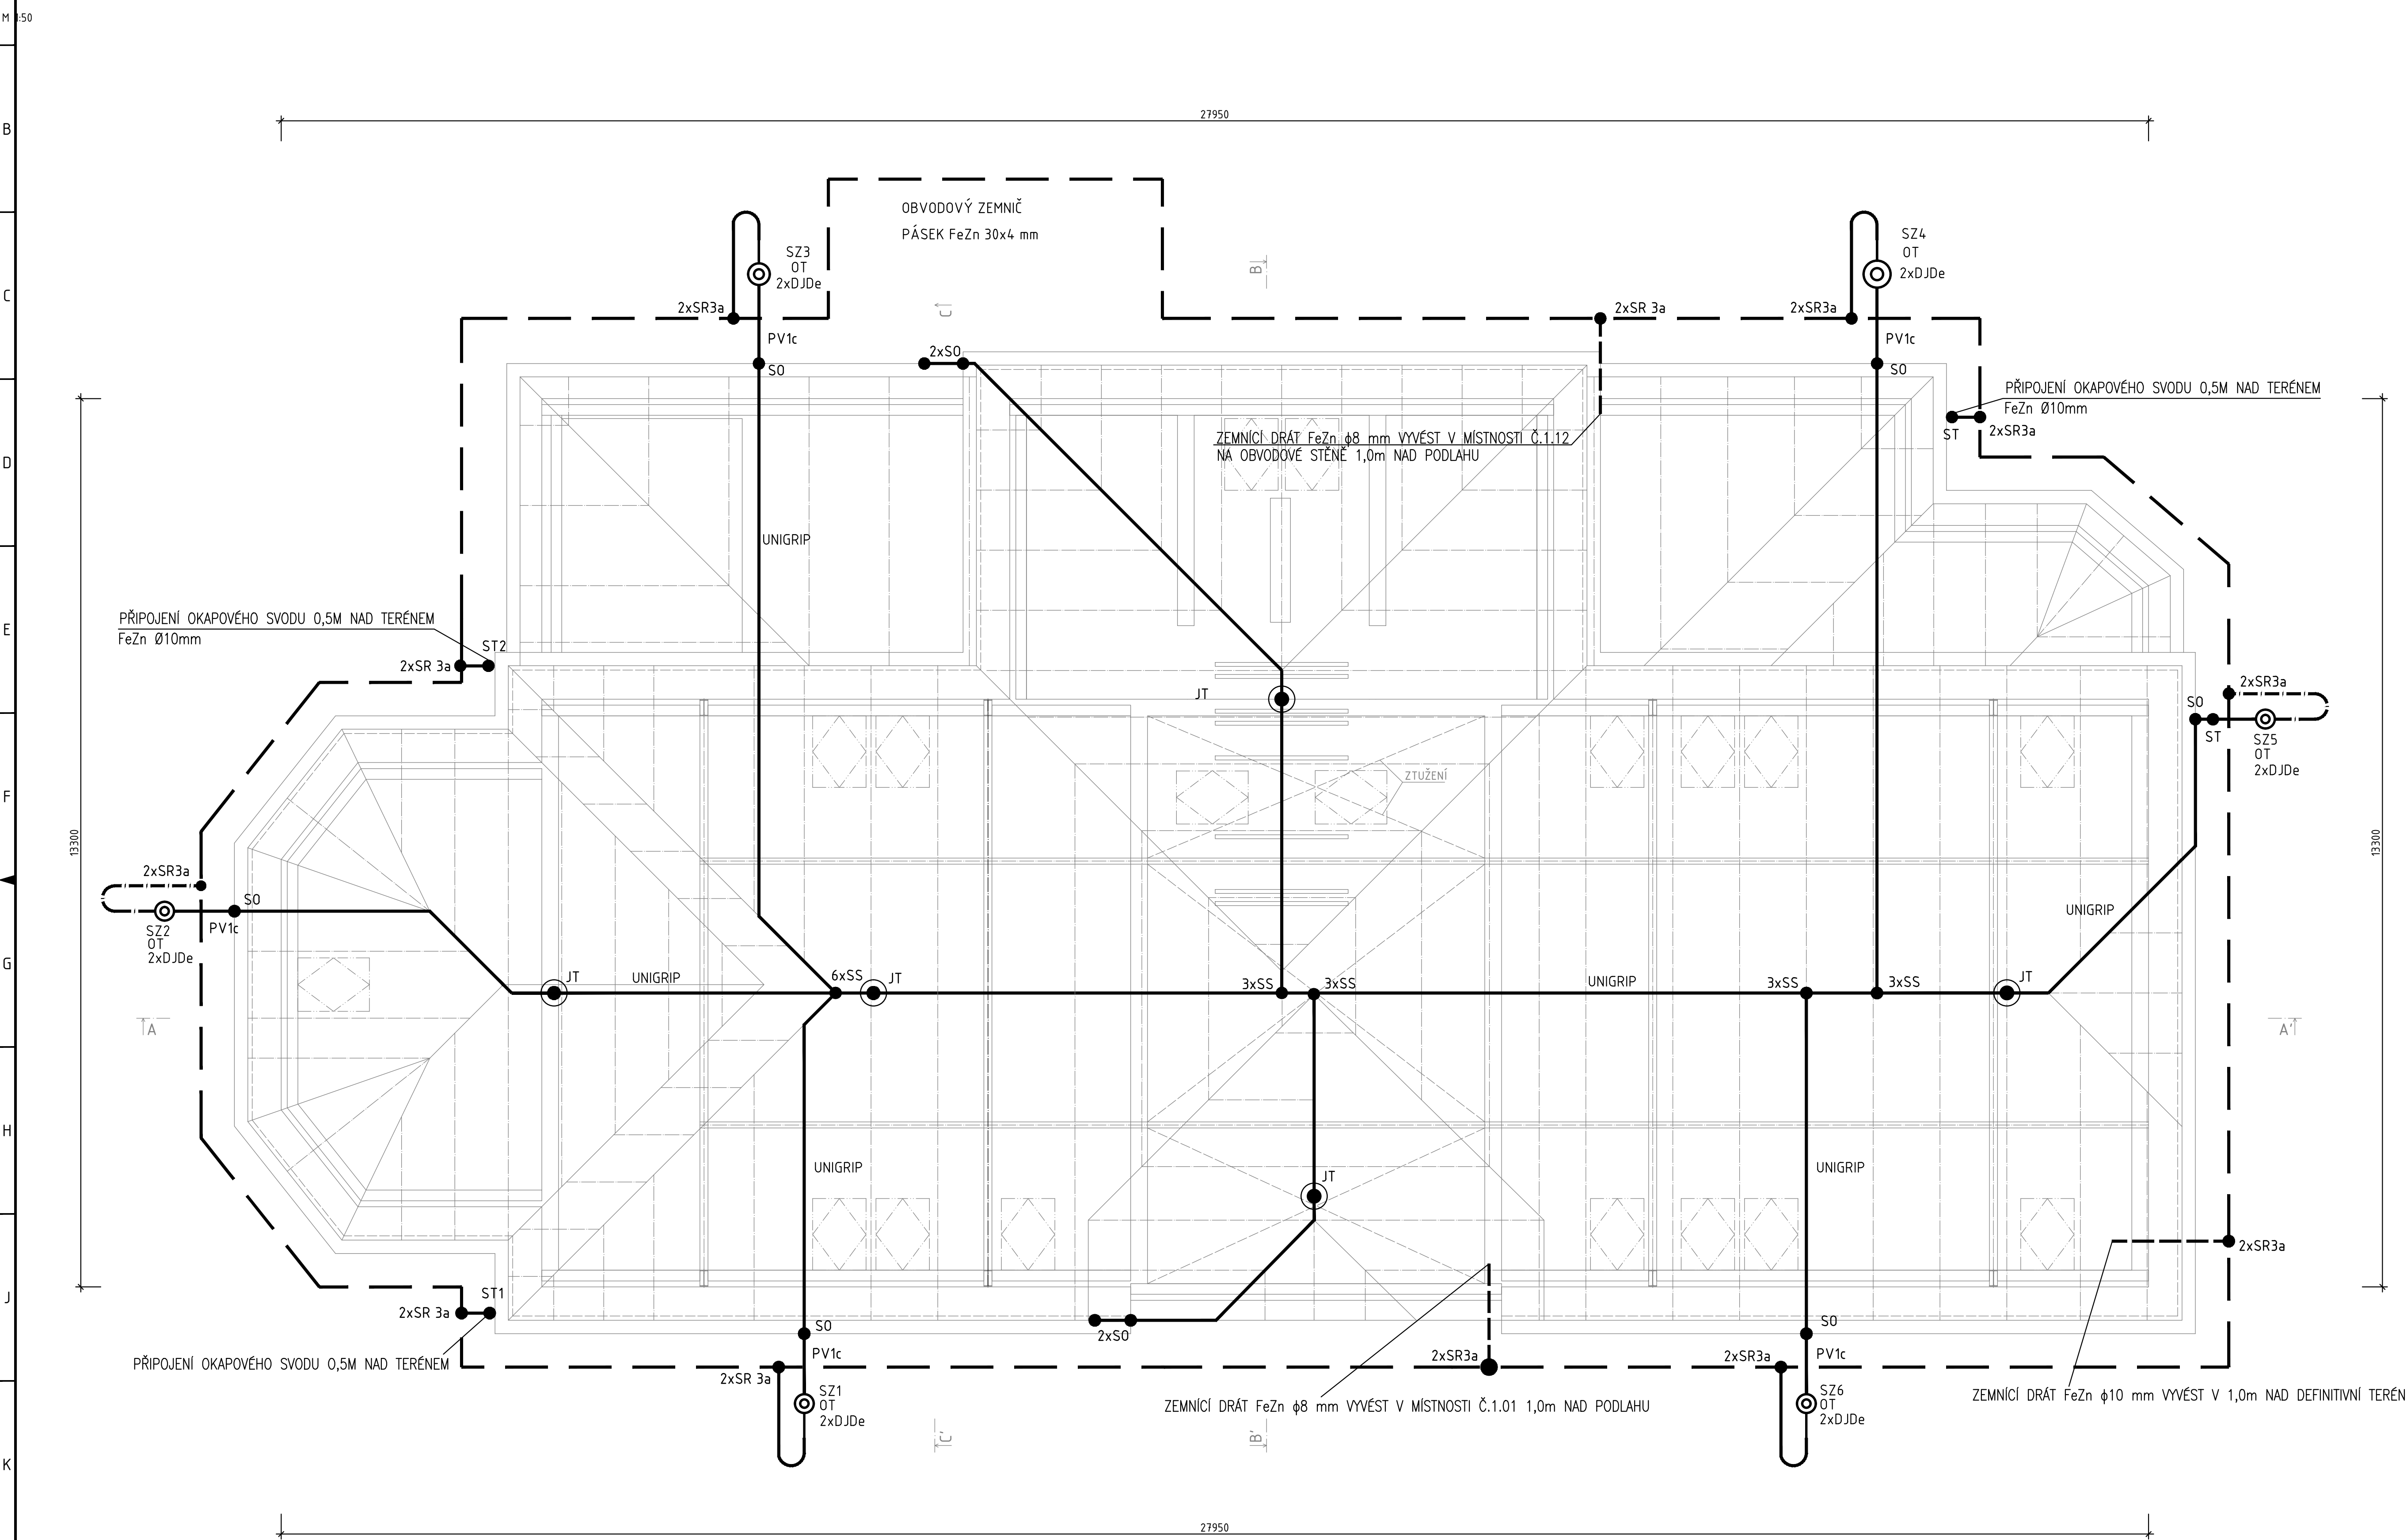


LEGENDA:

- | | | | |
|--------|---|---------|---|
| ● SR2b | SVORKA KŘÍŽOVÁ ZEMNÍČÍ PÁSEK-PÁSEK (DRÁT), FeZn | UNIGRIP | PODPĚRA NA HRÉBEN NEREZ |
| ● SR3a | SVORKA ZEMNÍČÍ PÁSEK-DRÁT, FeZn | PV1c | PODPĚRA VEDENÍ DO ZDIVA 25mm NEREZ VČETNĚ |
| ● S0 | SVORKA OKAPOVÁ NEREZ | UNIGRIP | PODPĚRA POD KRYTINU, S PŘÍTLAČNOU ČELÍSTÍ V=20mm, l=205mm NEREZ |
| ● ST | SVORKA NA OKAPOVÉ SVODY S PÁSKEM NEREZ | DJDe | DRŽÁK OCHRANNÉ TRUBKY 35mm NEREZ |
| ● SR | SVORKA KŘÍŽOVÁ ZEMNÍČÍ PÁSEK-DRÁT, FeZn | OT | OCHRANNÁ TRUBKA SVODU 1,7m NEREZ |
| ○ SZ | SVORKA ZKŮŠEBNÍ NEREZ | ● JT | JÍMACÍ TYČ V=1,0m, AlMgSi |
| ● SS | SVORKA SPOJOVACÍ NEREZ | | |
| — | VODIČ AlMgSi POLOTVRDÝ, PRŮMĚR 8mm | | |
| --- | VODIČ FeZn PRŮMĚR 8mm | | |
| ---- | VODIČ FeZn PRŮMĚR 10mm | | |
| ----- | ZEMNÍČÍ PÁSEK FeZn 30x4mm | | |

POZNÁMKA:

- JÍMACÍ SOUSTAVA BUDE PROVEDENA VODIČEM AlMgSi O PRŮMĚR 8mm ULOŽENA NA PODPĚRÁCH UNIGRIP.
- SVODY K ZEMNÍČÍM PROVÉST JAKO STROJENÉ.
- ZÁKLADOVÝ OBVODOVÝ ZEMNÍČ TYPU B -- PÁSEK FeZn 30x4mm V HLOUBCE min.0,5m.
- ZEMNÍ ODPOR OKRUŽNÍHO ÚZEMLÍ ZEMNÍČÍHO PÁSKU FeZn 30x4mm SMÍ BÝT NEJVÝŠE 10 OHMŮ. VÝJIMEČNĚ MAX.15 OHMŮ.
- ZKŮŠEBNÍ SVORKY BUDOU OČÍSLOVÁNY A OZNAČOVÁNY DLE VÝKRESU.
- VŠECHNY ZEMNÍ SVORKY CHRÁNIT DODATEČNOU OCHRANOU PROTI KOROZI.
- ZEMNÍČÍ DRÁT FeZn 10mm OPATŘIT NA PŘECHODU ZEM-VZDUCH OCHRANOU PROTI KOROZI V DÉLCE 300cm (ZOOM POD A 10cm NAD TERÉNEM).
- VZDÁLENOST MEZI PODPĚRAMI MAX.1m.
- DOSTATEČNÁ VZDÁLENOST s=0,5m.
- SVODY KTERÉ BUDOU INSTALOVÁNY VE VZDÁLENOSTI DO 3m VČETNĚ OD DVEŘÍ OBJEKTU, BUDOU VYBAVENY BEZPEČNOSTNÍ TABULKOU „ZA BOUŘKY DODRŽUJTE ODSTUP 3m OD SVODU. JSTE V OHROŽENÍ ŽIVOTA“.
- PŘÍPOJENÍ SVODŮ NA ZEMNÍČÍ PÁSEK FeZn 30x4 mm BUDE OD ZKŮŠEBNÍ SVORKY PROVEDENO DRÁTEM FeZn Ø 10 mm.
- TRÍDA LPS III.
- HRONOMOSOVÁ OCHRANA BUDE PROVEDENA PODLE SOUBORU NOREM ČSN 62305 V PLATNÉ EDICI.

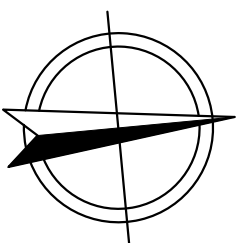

±0,000 = 375,670 m n. m.

Investor:				Generální dodavatel:	
Centrum společenského a spolkového života obce Jasenná - Beseda Jasenná					
Místo stavby:				k. ú. Jasenná na Moravě (657689), parc. č. st. 8211	
Generální projektant:				Číslo zakázky:	
Hlavní inženýr projektu:				K2a_004_15022019	
Aut. staveb:				K2a_004_15022019	
Kvalit. kontrola:				K2a_004_15022019	
Kontrola:				K2a_004_15022019	
Zpracování dle:				K2a_004_15022019	
Odpovědný projektant:				K2a_004_15022019	
Projektant:				K2a_004_15022019	
Kvalit. kontrola:				K2a_004_15022019	
Kontrola:				K2a_004_15022019	
Stavba:				K2a_004_15022019	
Centrum společenského a spolkového života obce Jasenná - Beseda Jasenná				K2a_004_15022019	
Objekt, provozní název:				K2a_004_15022019	
SO 01 SPOLEČENSKÝ DŮM				K2a_004_15022019	
Dle:				K2a_004_15022019	
D.14.4 SILNOPROUDÁ ELEKTROTECHNIKA				K2a_004_15022019	
Název výkresu:				K2a_004_15022019	
HRONOMOSOVÁ A UZEMNĚNÍ				K2a_004_15022019	
Stavba:				K2a_004_15022019	
Centrum společenského a spolkového života obce Jasenná - Beseda Jasenná				K2a_004_15022019	
Objekt, provozní název:				K2a_004_15022019	
SO 01 SPOLEČENSKÝ DŮM				K2a_004_15022019	
Dle:				K2a_004_15022019	
D.14.4 SILNOPROUDÁ ELEKTROTECHNIKA				K2a_004_15022019	
Název výkresu:				K2a_004_15022019	
HRONOMOSOVÁ A UZEMNĚNÍ				K2a_004_15022019	