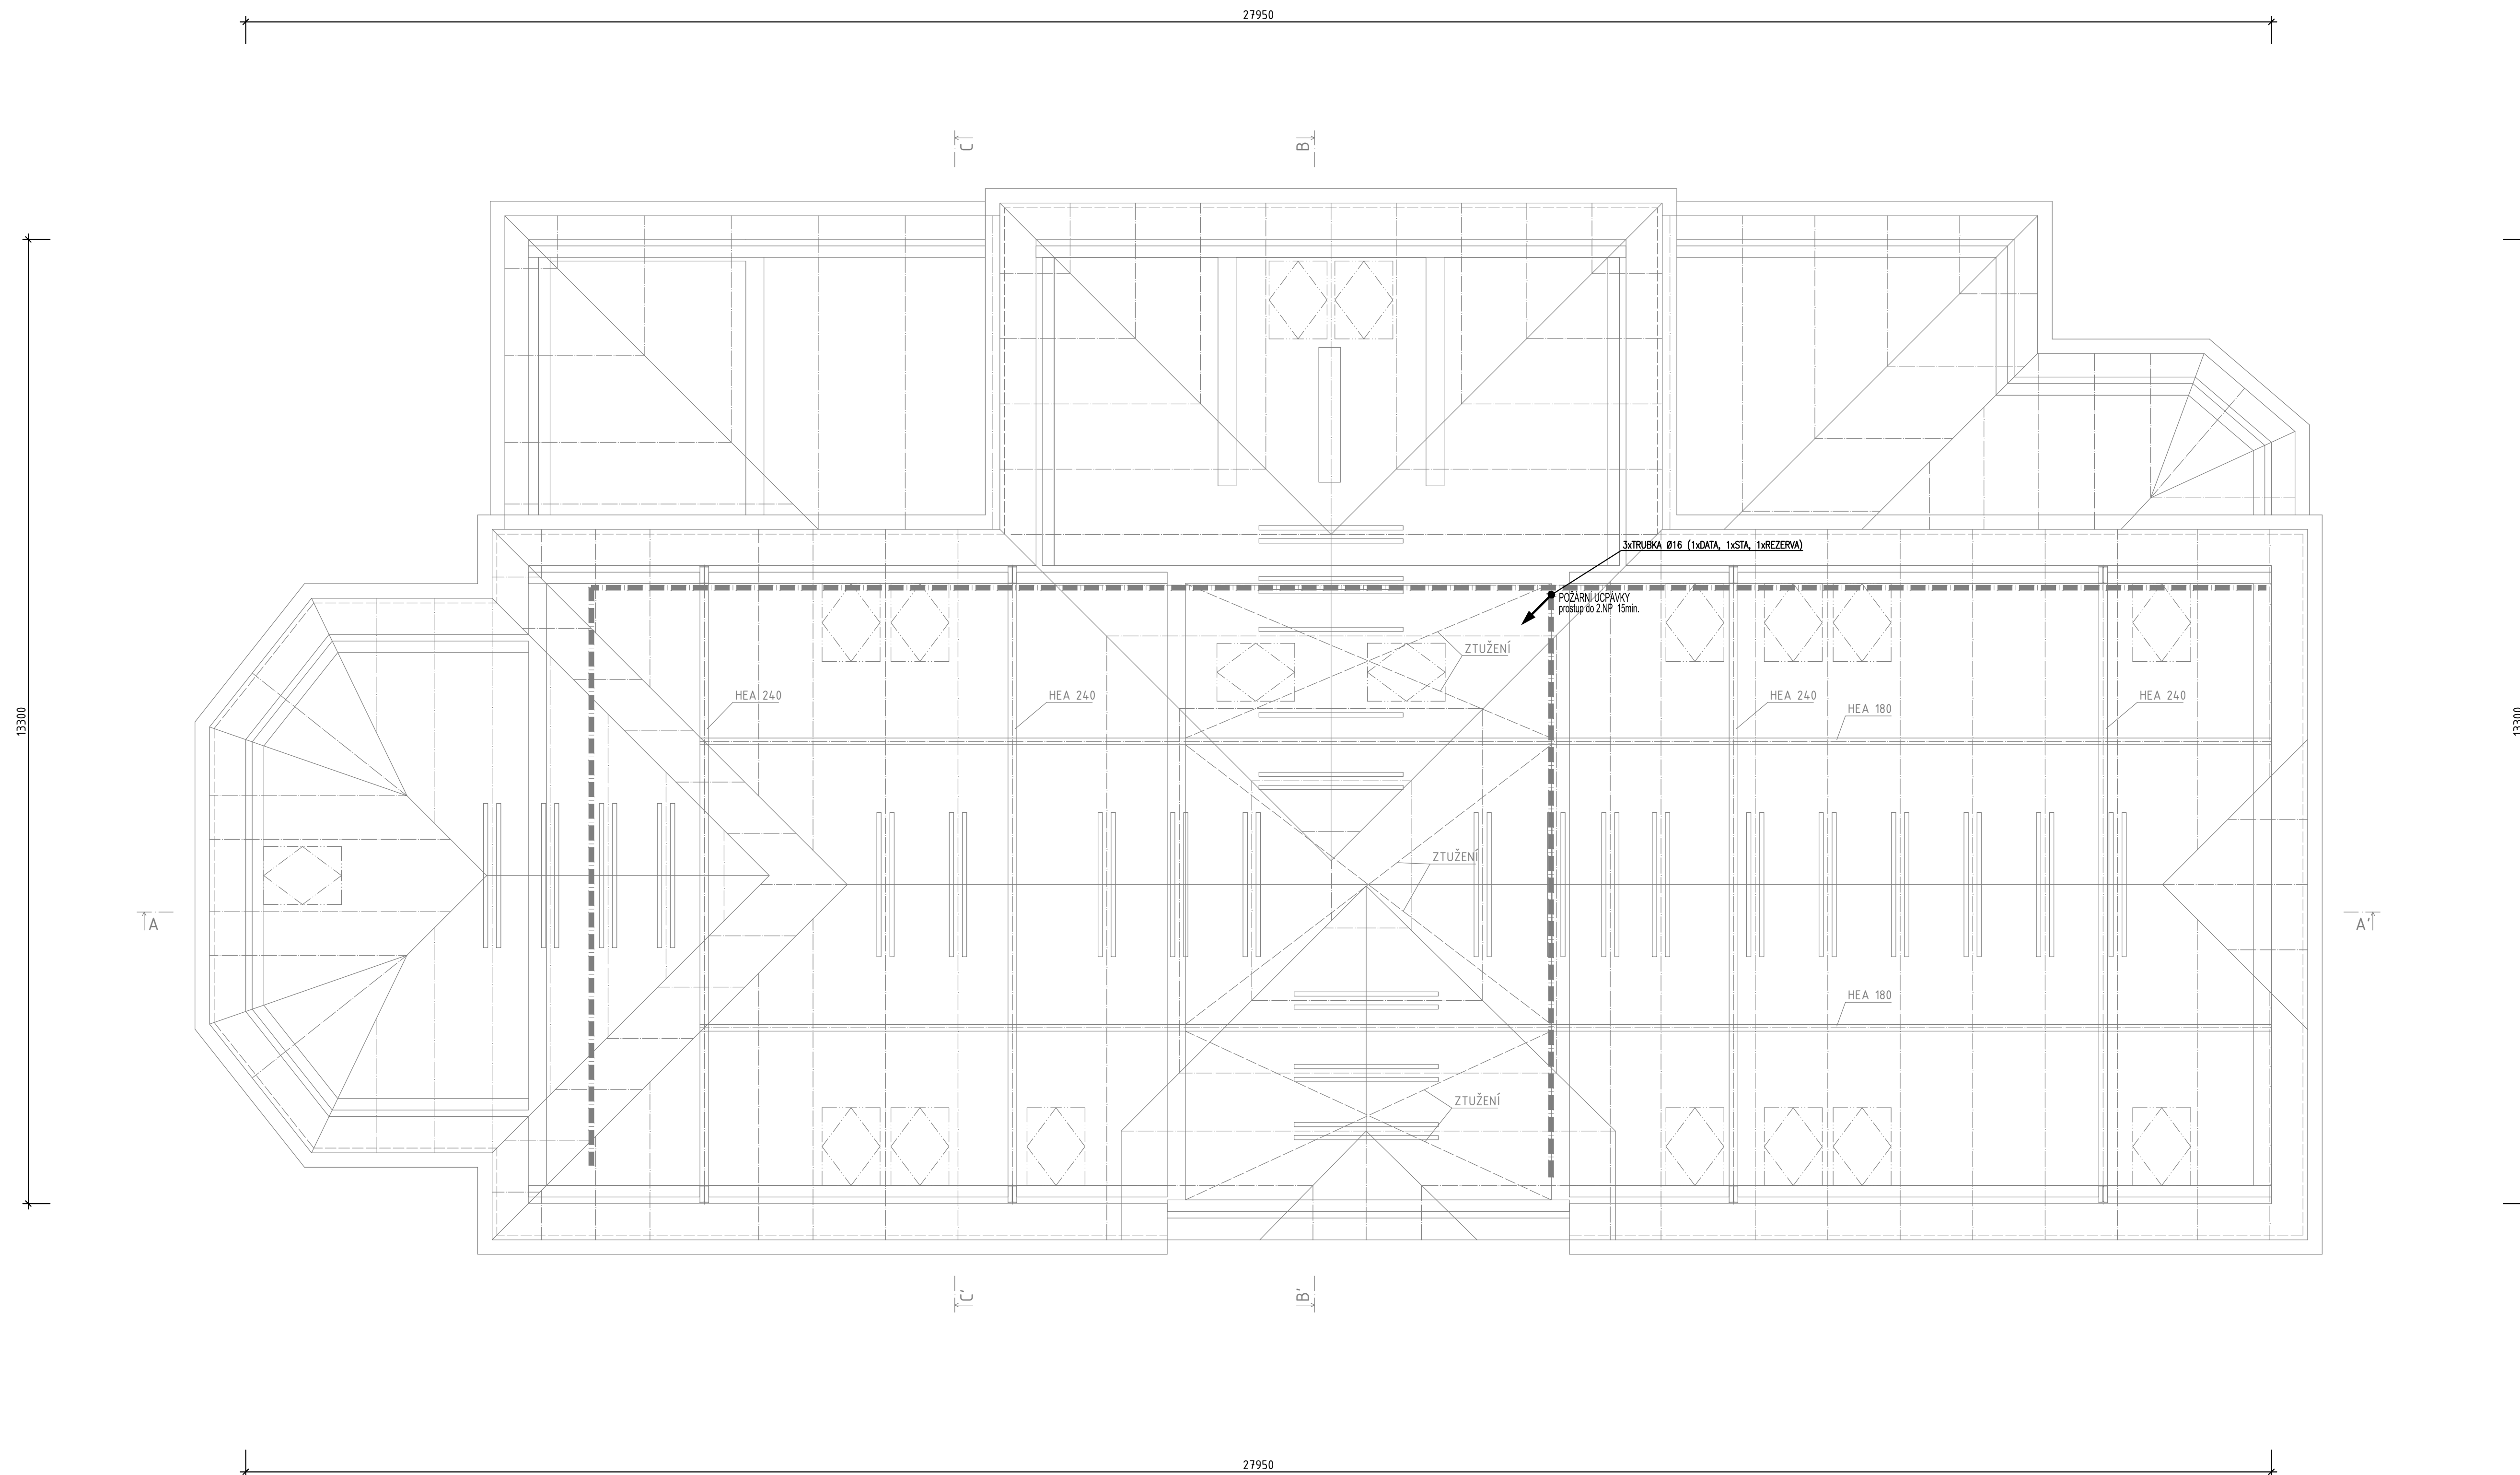



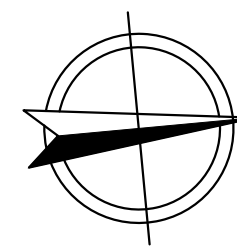
PŮDA
M 1:50


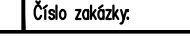
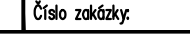



PRAKOVÉ TRASY (DRÁŽENÉ ŽLABY) PRO PŘÍSTROJE A ZAŘÍZENÍ 2.NP JSOU VEDENY NAD POŽÁRNÍM SÍK V PROSTORU PŮDY.
PRO SNAŽŠÍ ORIENTACI JSOU TRASY SLABOPROUDU ZAKRESLENY JAK NA VÝKRESE 2.NP, TAK NA VÝKRESE PŮDY.
SOUČÁSTÍ DODÁVKY PROFESE SILNOPROUD JE MONTÁŽ KABELOVÝCH TRAS (DRÁŽENÝCH ŽLABŮ, OCEPLECH KABELDRŽÁKŮ, INSTALAČNÍCH TRUBEK, INSTALAČNÍCH KRAVIC) SILNOPROUDU A SLABOPROUDU


 KABELOVÉ STOUPAČKY – TRASA POKRAČUJE SMĚREM DOLŮ

 SLP – KABELOVÁ TRASA SLABOPROUD – DRÁTĚNÝ ŽLAB 60x60mm,


$$\pm 0,000 = 375,670 \text{ m n. m.}$$

| | | | | | | | |
|---|--|--------------------------------|--|---|--|-----------------------|--|
| Investor: | | | | Generální dodavatel: | | | |
| Centrum společenské a spolkového života obce Jasenná – Běseda Jasenná | | | | <div></div> KORT CZ s.r.o. IČO: 168 791 291 www.kort.cz projektová a realizační činnost ve výstavbě Cestovníka 4/100/1 | | | |
| Místo stavby: k. ú. Jasenná na Moravě [567689], parc. č. st. 82/1 | | | | | | | |
| Generální projektant: | | | | | | | |
| Hlavní kchý projekt: | | Autor staveb: | | kreslí: | | Kontroloval: | |
| Ing. Arch. Ivo Koudečka | | Ing. Arch. Kateřina Koudečková | | | | | |
| <div></div> <div>Číslo zakázky: KZa_004_15022019</div> | | | | | | | |
| Zpracoval dle: | | | | <div></div> <div>ING. ARCH. KOUBEČKOVA ING. ARCH. KOUBEČKA 688 01 Ubravský Brd, Havraníkův 35 tel. 578214011, e-mail: koubek@kz.cz mob. 602042719</div> | | | |
| Opavský projektant: | | Projektant: | | kreslí: | | Kontroloval: | |
| Ing. Libor Machu | | Ing. Libor Machu | | Ing. Libor Machu | | Ing. Vojtěch Běhouněk | |
| <div></div> <div>Číslo zakázky:</div> | | | | | | | |
| Stavba: Centrum společenské a spolkového života obce Jasenná – Běseda Jasenná | | | | Stupeň pln: DPS Formát: A1.0 MPI/tisk: 1:50 Datum: 08/2019 Číslo zakázky: KZa_004_15022019 Číslo úpravy: Číslo výjevu: D.1.4.5.B.4 | | | |
| Objekt, provedení celků: SO 01 SPOLEČENSKÝ DŮM | | | | | | | |
| Díl: D.1.4.5 ELEKTRONICKÉ KOMUNIKACE | | | | | | | |
| Místní výjevy: PŮDA - ELEKTROINSTALACE MN | | | | | | | |