


**ŘEZ C-C' - NAVRHOVANÝ STAV; M 1:50**

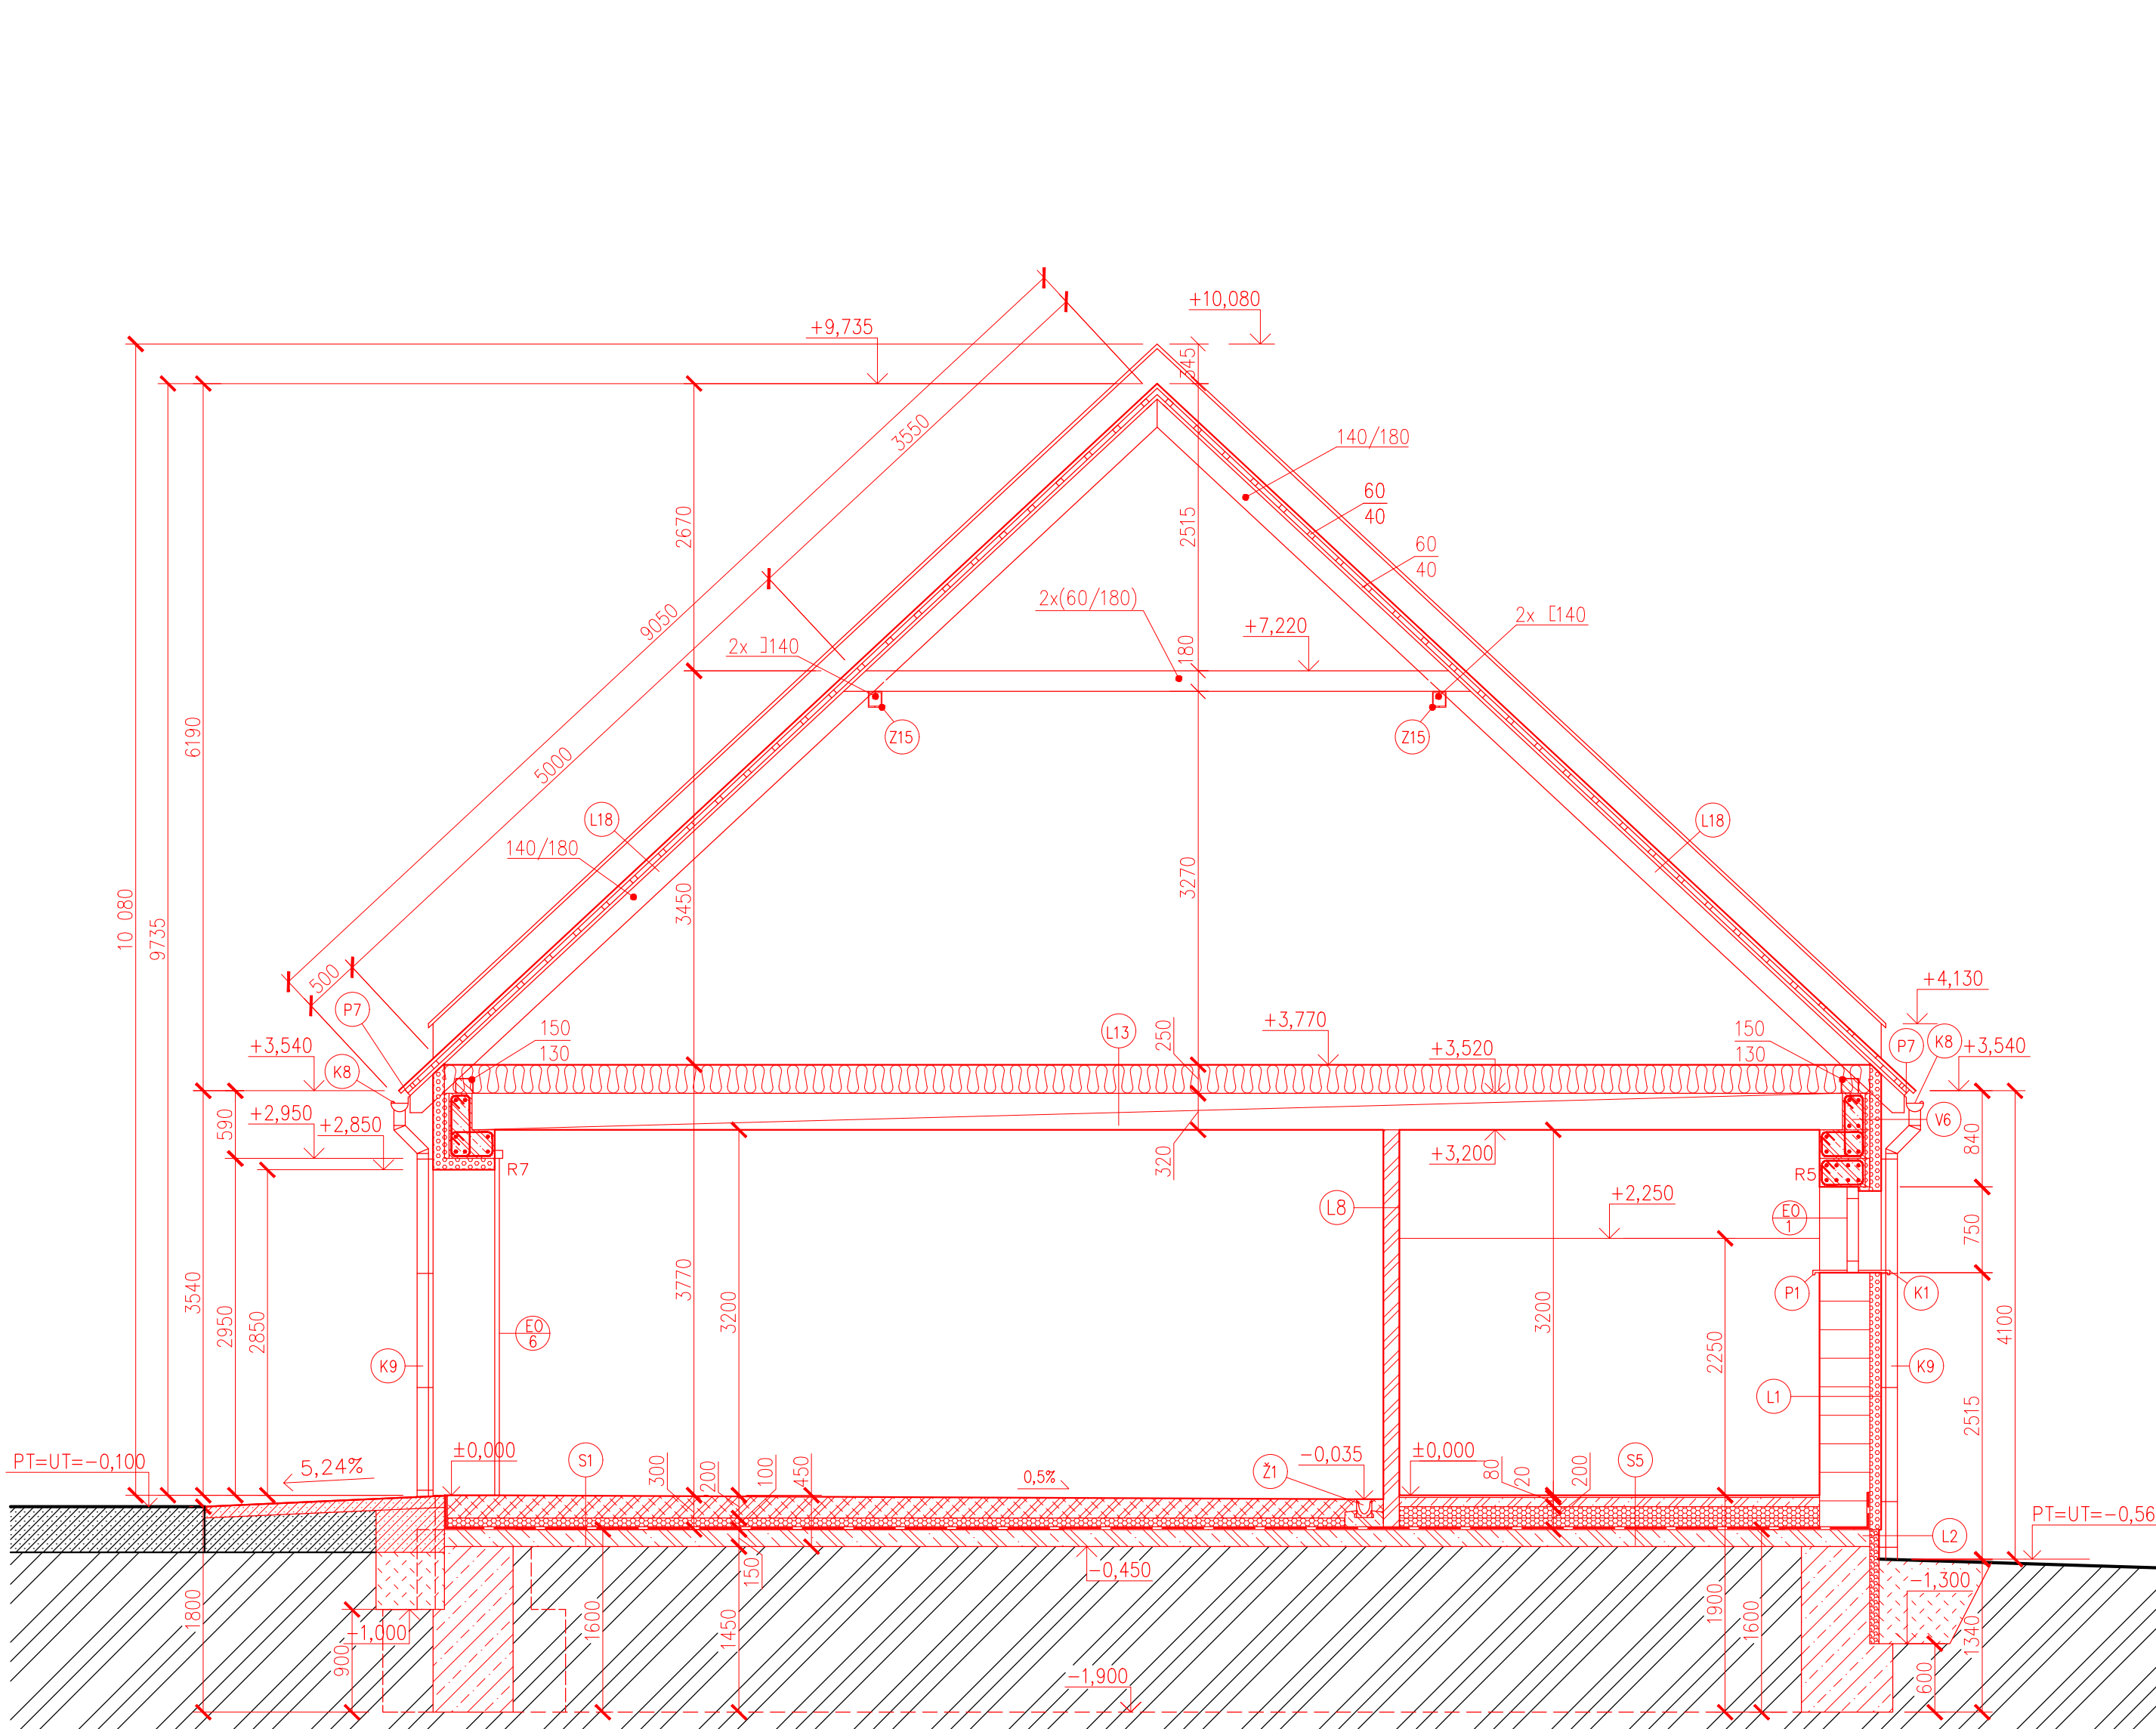

---

|                                                                                       |                                                                           |
|---------------------------------------------------------------------------------------|---------------------------------------------------------------------------|
|  | ROVNÉ NOVÉ ZDVO Z KERAMICKÝCH CHELTOK BLOKŮ TL 115 mm                     |
|  | NENOSNÉ NOVÉ ZDVO Z KERAMICKÝCH CHELTOK BLOKŮ TL 115 mm                   |
|  | MINERÁLNÍ TEPELNÁ ISOLACE ( $\lambda_u \leq 0,036$ W/m.K)                 |
|  | MINERÁLNÍ TEPELNÁ ISOLACE ( $\lambda_u \leq 0,0429$ W/m.K)                |
|  | TEPELNÁ ISOLACE EPS (GRANITOVÝ POLYSTYRÉN, $\lambda_u \leq 0,0325$ W/m.K) |
|  | TEPELNÁ ISOLACE EPS 150 ( $\lambda_u \leq 0,0367$ W/m.K)                  |
|  | TEPELNÁ ISOLACE XPS ( $\lambda_u \leq 0,033$ W/m.K)                       |
|  | DRÁKOBETON                                                                |
|  | ŽELEZOBETON                                                               |
|  | PROSTÝ BETON                                                              |
|  | ZEMINA NASTYPANÁ                                                          |
|  | ZEMINA PŮVODNÁ                                                            |
|  | HYDROIZOLACE                                                              |

| LEGENDA PLOCH                                                                         |                      |
|---------------------------------------------------------------------------------------|----------------------|
|  | PONECHÁNÉ KONSTRUKCE |
|  | NOVÉ KONSTRUKCE      |

| LEGENDA ZAŘÍZENÍ   |   |               |    |   |                      |
|---|---|---------------|----|---|----------------------|
| <table border="1"> <tr> <th>OZN.</th> <th>POPIS SESTAVY</th> </tr> <tr> <td>KM</td> <td> <p>SYSTÉMOVÝ ZDĚNÝ KOLÍN Z TVÁRNÍ (LEHKÝCH BETON) S VNITŘNÍ KERAMICKOU VLOŽKOU, PRŮMĚR VNITŘNÍ TL 140 mm, VZDUCHOVÁ MEZERA MIN. 53 mm, ROZMĚR 360x360 mm, SYSTÉM PŘÍD PLOŠKOVÉ SPOTŘEBY, TYP C</p> </td> </tr> </table> | OZN.   | POPIS SESTAVY | KM | <p>SYSTÉMOVÝ ZDĚNÝ KOLÍN Z TVÁRNÍ (LEHKÝCH BETON) S VNITŘNÍ KERAMICKOU VLOŽKOU, PRŮMĚR VNITŘNÍ TL 140 mm, VZDUCHOVÁ MEZERA MIN. 53 mm, ROZMĚR 360x360 mm, SYSTÉM PŘÍD PLOŠKOVÉ SPOTŘEBY, TYP C</p> | <p>ČÍSLO HODNOTY</p> |
| OZN.   | POPIS SESTAVY   |               |    |   |                      |
| KM   | <p>SYSTÉMOVÝ ZDĚNÝ KOLÍN Z TVÁRNÍ (LEHKÝCH BETON) S VNITŘNÍ KERAMICKOU VLOŽKOU, PRŮMĚR VNITŘNÍ TL 140 mm, VZDUCHOVÁ MEZERA MIN. 53 mm, ROZMĚR 360x360 mm, SYSTÉM PŘÍD PLOŠKOVÉ SPOTŘEBY, TYP C</p> |               |    |   |                      |

|                                                       |             |                    |           |
|-------------------------------------------------------|-------------|--------------------|-----------|
| ±0,000 = 279,96 m.n.m. = 1.NP GARÁŽE JSDH - NOVÝ STAV |             |                    |           |
| Kreslí                                                | Vypracoval  | Odp. projektant    |           |
| Ing. Jan Had                                          |             | Ing. Martin Dvořák |           |
| Obec                                                  | Trávice     | Kraj               | Olomoucký |
| Investor Obec Trávice, Trávice 50, 783 57 Trávice     |             |                    |           |
| Akce                                                  |             | Datum              |           |
| Stavební úprava objektu hasičské zbrojnice Trávice    |             | Počet listů        |           |
|                                                       |             | Zak. číslo         |           |
| Objekt                                                | Arch. číslo |                    | 1010      |
| SO01                                                  |             | Měřítlo            |           |
| Název výzvy                                           |             | 1:50               |           |
| Řešeno A-A', B-B', C-C' - Navrhovaný stav             |             |                    |           |