


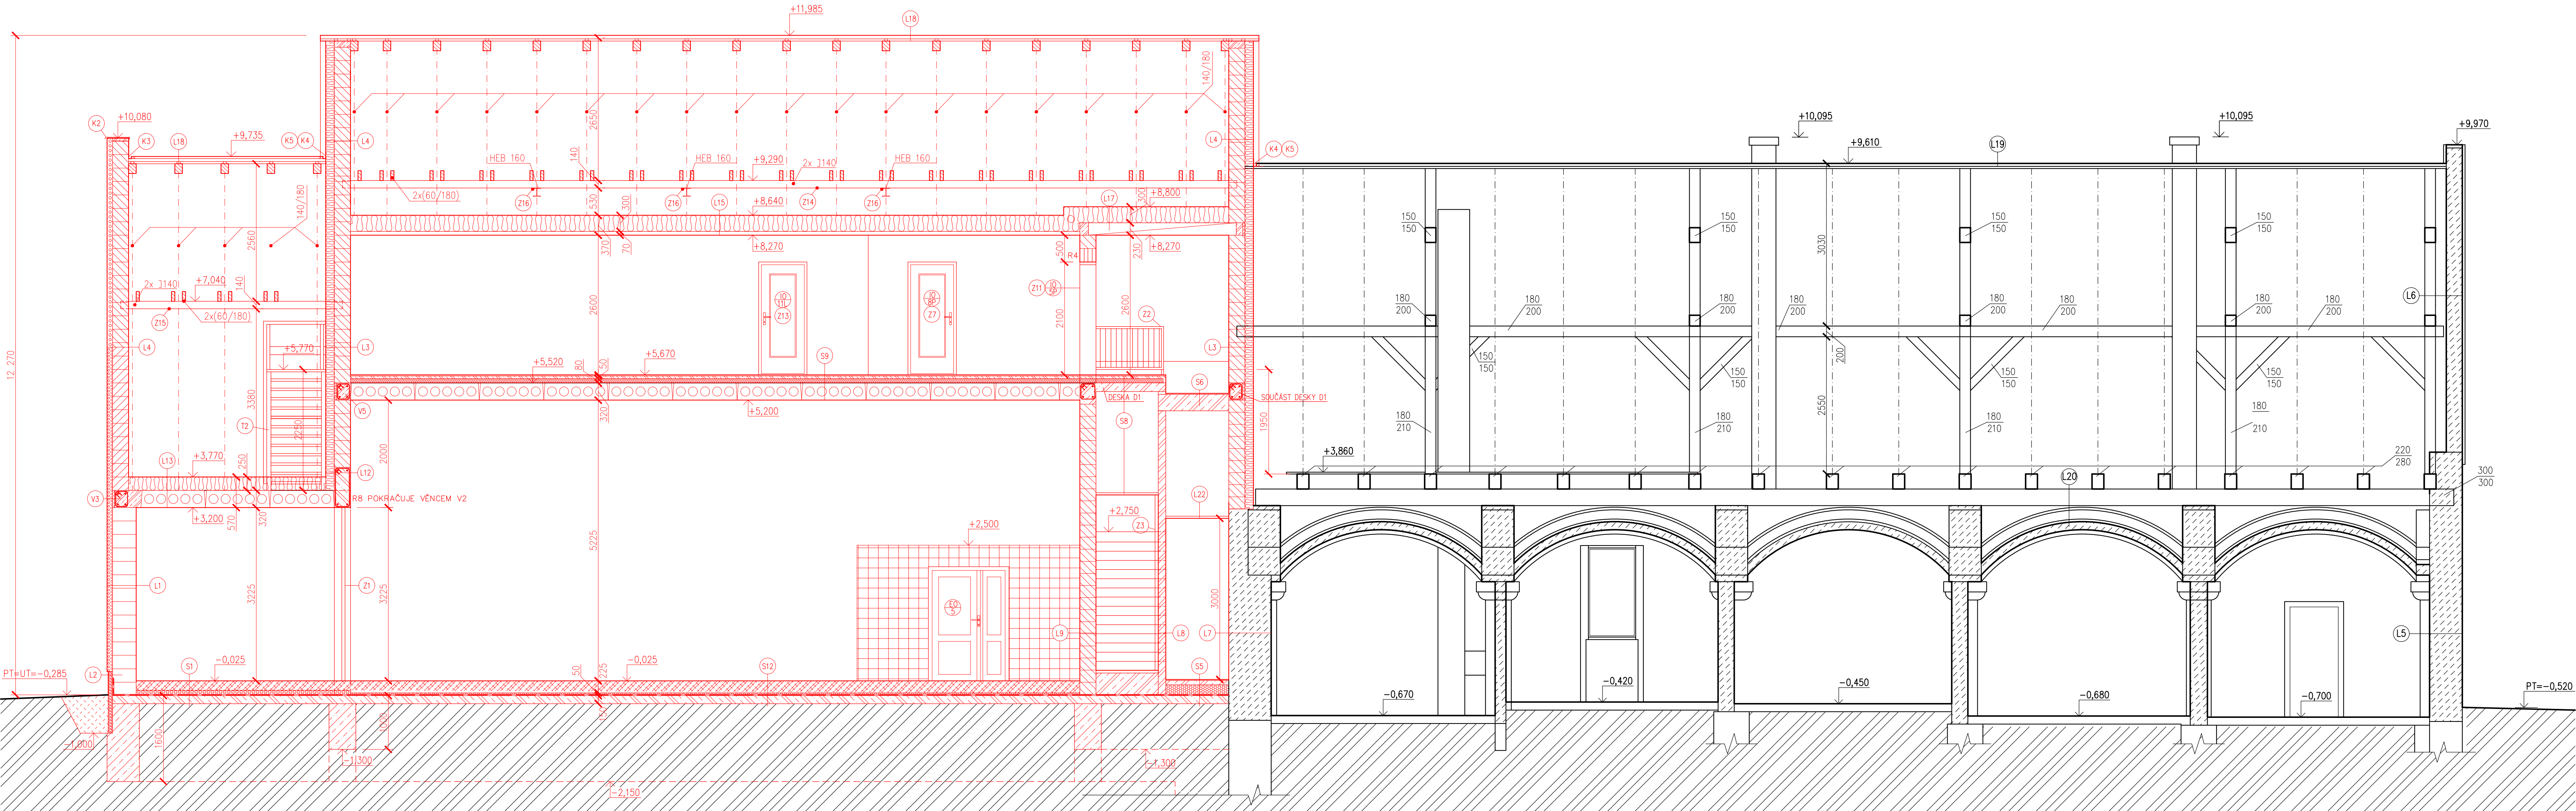

LEGENDA SKLADĚB

SKLADBA S1:	
INTERIÉR	
1) EPOXIDOVÝ NÁTĚR PRO BETONOVÉ POVrchY (PROTISKLUZNÁ ÚPRAVA)	
2) DRÁTKOBETONOVÁ DESKA	200 mm
3) SEPARAČNÍ PE FÓLIE	0,2 mm
4) TEPELNÁ IZOLACE EPS 150 ($\lambda_u \leq 0,0367$ W/m.K)	100 mm
5) HYDROIZOLAČNÍ ASFALTOVÝ SBS PÁS VYZTUŽENÝ SKLENĚNOU TKANINOU	4 mm
6) ASFALTOVÝ PENETRAČNÍ NÁTĚR	
7) PODKLADNÍ BETON, VYZTUŽENÝ KARI SITI 8x100x100 mm	150 mm
8) ZEMINA PŮVODNÍ	
SKLADBA S2:	
INTERIÉR	
1) KERAMICKÁ DLAŽBA	9 mm
2) CEMENTOVÉ LEPIDLO PRO LEPENÍ KERAMICKÝCH OBKLADOVÝCH PRVKŮ	6 mm
3) HYDROIZOLAČNÍ STĚRKA	2 mm
4) BETONOVÝ POTĚR, VYZTUŽENÝ KARI SITI 6x100x100 mm	100 mm
5) TEPELNÁ IZOLACE EPS 150 ($\lambda_u \leq 0,0367$ W/m.K, 2x 100 mm)	0,2 mm
6) HYDROIZOLAČNÍ ASFALTOVÝ SBS PÁS VYZTUŽENÝ SKLENĚNOU TKANINOU	4 mm
7) ASFALTOVÝ PENETRAČNÍ NÁTĚR	
8) PODKLADNÍ BETON, VYZTUŽENÝ KARI SITI 8x100x100 mm	150 mm
9) ZEMINA PŮVODNÍ	
SKLADBA S3:	
INTERIÉR	
1) KERAMICKÁ DLAŽBA	9 mm
2) CEMENTOVÉ LEPIDLO PRO LEPENÍ KERAMICKÝCH OBKLADOVÝCH PRVKŮ	6 mm
3) BETONOVÝ POTĚR, VYZTUŽENÝ KARI SITI 6x100x100 mm	80 mm
4) TEPELNÁ IZOLACE EPS 150 ($\lambda_u \leq 0,0367$ W/m.K, 2x 100 mm)	200 mm
5) HYDROIZOLAČNÍ ASFALTOVÝ SBS PÁS VYZTUŽENÝ SKLENĚNOU TKANINOU	4 mm
6) ASFALTOVÝ PENETRAČNÍ NÁTĚR	
7) PODKLADNÍ BETON, VYZTUŽENÝ KARI SITI 8x100x100 mm	150 mm
8) ZEMINA PŮVODNÍ	
SKLADBA S4:	
INTERIÉR	
1) BETONOVÝ POTĚR, VYZTUŽENÝ KARI SITI 6x100x100 mm	100 mm
2) SEPARAČNÍ PE FÓLIE	0,2 mm
3) TEPELNÁ IZOLACE EPS 150 ($\lambda_u \leq 0,0367$ W/m.K, 80 + 100 mm)	180 mm
4) HYDROIZOLAČNÍ ASFALTOVÝ SBS PÁS VYZTUŽENÝ SKLENĚNOU TKANINOU	4 mm
5) ASFALTOVÝ PENETRAČNÍ NÁTĚR	
6) PODKLADNÍ BETON, VYZTUŽENÝ KARI SITI 8x100x100 mm	150 mm
7) ZEMINA PŮVODNÍ	
SKLADBA S5:	
INTERIÉR	
1) KERAMICKÁ DLAŽBA	9 mm
2) CEMENTOVÉ LEPIDLO PRO LEPENÍ KERAMICKÝCH OBKLADOVÝCH PRVKŮ	6 mm
3) HYDROIZOLAČNÍ STĚRKA	2 mm
4) BETONOVÝ POTĚR, VYZTUŽENÝ KARI SITI 6x100x100 mm	100 mm
5) SEPARAČNÍ PE FÓLIE	0,2 mm
6) TEPELNÁ IZOLACE EPS 150 ($\lambda_u \leq 0,0367$ W/m.K, 2x 100 mm)	200 mm
7) HYDROIZOLAČNÍ ASFALTOVÝ SBS PÁS VYZTUŽENÝ SKLENĚNOU TKANINOU	4 mm
8) ASFALTOVÝ PENETRAČNÍ NÁTĚR	
9) PODKLADNÍ BETON, VYZTUŽENÝ KARI SITI 8x100x100 mm	150 mm
10) ZEMINA PŮVODNÍ	
SKLADBA S6:	
INTERIÉR	
1) KERAMICKÁ DLAŽBA	9 mm
2) CEMENTOVÉ LEPIDLO PRO LEPENÍ KERAMICKÝCH OBKLADOVÝCH PRVKŮ	6 mm
3) HYDROIZOLAČNÍ STĚRKA	2 mm
4) BETONOVÝ POTĚR, VYZTUŽENÝ KARI SITI 6x100x100 mm	100 mm
5) SEPARAČNÍ PE FÓLIE	0,2 mm
6) TEPELNÁ IZOLACE EPS 150 ($\lambda_u \leq 0,0367$ W/m.K, 80 + 100 mm)	180 mm
7) HYDROIZOLAČNÍ ASFALTOVÝ SBS PÁS VYZTUŽENÝ SKLENĚNOU TKANINOU	4 mm
8) ASFALTOVÝ PENETRAČNÍ NÁTĚR	
9) PODKLADNÍ BETON, VYZTUŽENÝ KARI SITI 8x100x100 mm	150 mm
10) ZEMINA PŮVODNÍ	
SKLADBA S7:	
INTERIÉR	
1) KERAMICKÁ DLAŽBA	9 mm
2) CEMENTOVÉ LEPIDLO PRO LEPENÍ KERAMICKÝCH OBKLADOVÝCH PRVKŮ	6 mm
3) BETONOVÝ POTĚR, VYZTUŽENÝ KARI SITI 6x100x100 mm	50 mm
4) SEPARAČNÍ PE FÓLIE	0,2 mm
5) KROČEJOVÁ MINERÁLNÍ IZOLACE ($\lambda_u \leq 0,0429$ W/m.K)	80 mm
6) ZB STROPNÍ DESKA	150 mm
7) ZÁVĚSY SDK STROPŮ	1985 mm
8) OCELOVÝ SDK ROŠT	60 mm
9) SÁDKOKARTONOVÁ DESKA	12,5 mm
SKLADBA S8:	
INTERIÉR	
1) KERAMICKÁ DLAŽBA	9 mm
2) CEMENTOVÉ LEPIDLO PRO LEPENÍ KERAMICKÝCH OBKLADOVÝCH PRVKŮ	6 mm
3) BETONOVÝ POTĚR, VYZTUŽENÝ KARI SITI 6x100x100 mm	50 mm
4) SEPARAČNÍ PE FÓLIE	0,2 mm
5) KROČEJOVÁ MINERÁLNÍ IZOLACE ($\lambda_u \leq 0,0429$ W/m.K)	80 mm
6) ZB STROPNÍ PANEĽ	320 mm
7) VÁPENOCEMENTOVÁ OMÍTKA	20 mm
SKLADBA S9:	
INTERIÉR	
1) KERAMICKÁ DLAŽBA	9 mm
2) CEMENTOVÉ LEPIDLO PRO LEPENÍ KERAMICKÝCH OBKLADOVÝCH PRVKŮ	6 mm
3) BETONOVÝ POTĚR, VYZTUŽENÝ KARI SITI 6x100x100 mm	50 mm
4) SEPARAČNÍ PE FÓLIE	0,2 mm
5) KROČEJOVÁ MINERÁLNÍ IZOLACE ($\lambda_u \leq 0,0429$ W/m.K)	80 mm
6) ZB STROPNÍ PANEĽ	320 mm
7) VÁPENOCEMENTOVÁ OMÍTKA	20 mm

SKLADBA S10:	
INTERIÉR	
1) VINYLÓVÁ PODLAHA	10 mm
2) PODLOŽKA POD VINYLÓVE PODLAHY	5 mm
3) BETONOVÝ POTĚR, VYZTUŽENÝ KARI SITI 6x100x100 mm	50 mm
4) SEPARAČNÍ PE FÓLIE	0,2 mm
5) KROČEJOVÁ MINERÁLNÍ IZOLACE ($\lambda_u \leq 0,0429$ W/m.K)	80 mm
6) ZB STROPNÍ PANEĽ	320 mm
7) VÁPENOCEMENTOVÁ OMÍTKA	20 mm
SKLADBA S11:	
INTERIÉR	
1) KERAMICKÁ DLAŽBA	9 mm
2) CEMENTOVÉ LEPIDLO PRO LEPENÍ KERAMICKÝCH OBKLADOVÝCH PRVKŮ	6 mm
3) HYDROIZOLAČNÍ STĚRKA	2 mm
4) BETONOVÝ POTĚR, VYZTUŽENÝ KARI SITI 6x100x100 mm	50 mm
5) SEPARAČNÍ PE FÓLIE	0,2 mm
6) KROČEJOVÁ MINERÁLNÍ IZOLACE ($\lambda_u \leq 0,0429$ W/m.K)	80 mm
7) ZB STROPNÍ PANEĽ	320 mm
8) VÁPENOCEMENTOVÁ OMÍTKA	20 mm
SKLADBA S12:	
INTERIÉR	
1) EPOXIDOVÝ NÁTĚR PRO BETONOVÉ POVrchY (PROTISKLUZNÁ ÚPRAVA)	200 mm
2) DRÁTKOBETONOVÁ DESKA	0,2 mm
3) SEPARAČNÍ PE FÓLIE	0,2 mm
4) TEPELNÁ IZOLACE EPS 150 ($\lambda_u \leq 0,0367$ W/m.K)	50 mm
5) HYDROIZOLAČNÍ ASFALTOVÝ SBS PÁS VYZTUŽENÝ SKLENĚNOU TKANINOU	4 mm
6) ASFALTOVÝ PENETRAČNÍ NÁTĚR	
7) PODKLADNÍ BETON, VYZTUŽENÝ KARI SITI 8x100x100 mm	150 mm
8) ZEMINA PŮVODNÍ	
SKLADBA L1:	
INTERIÉR	
1) OMÍTKA VÁPENOCEMENTOVÁ	20 mm
2) ZDIVO Z KERAMICKÝCH CIHELNÝCH BLOKŮ	440 mm
3) LEPIČI MALTA PRO KONTAKTNÍ ZATEPLOVACÍ SYSTÉM	7 mm
4) TEPELNÁ IZOLACE-POLYSTYREN EPS GRAFITOVÝ ($\lambda_u \leq 0,0325$ W/m.K)	100 mm
5) VÝZTUŽNÁ VRSTVA (LEPIČI STĚRKA + ARMOVACÍ TKANINA)	3 mm
6) ZÁKLADNÍ PENETRAČNÍ NÁTĚR (AKRYLÁTOVÁ DISPERZE)	
7) TENKOVĚSTVÁ OMÍTKA	3 mm
SKLADBA L2:	
INTERIÉR	
1) BETONOVÁ ZÁKLADOVÁ K-CE/CIHELNÉ OBVOODOVÉ ZDIVO TL. 440 mm	
2) LEPIČI MALTA PRO KONTAKTNÍ ZATEPLOVACÍ SYSTÉM	7 mm
3) TEPELNÁ IZOLACE-POLYSTYREN XPS ($\lambda_u \leq 0,033$ W/m.K)	80 mm
4) VÝZTUŽNÁ VRSTVA (LEPIČI STĚRKA + ARMOVACÍ TKANINA)	3 mm
5) ZÁKLADNÍ PENETRAČNÍ NÁTĚR (AKRYLÁTOVÁ DISPERZE)	
6) DEKORATIVNÍ TENKOVĚSTVÁ OMÍTKA (NAPŘ.: MARMOLIT)	3 mm
SKLADBA L3:	
INTERIÉR	
1) OMÍTKA VÁPENOCEMENTOVÁ	20 mm
2) ZDIVO Z KERAMICKÝCH CIHELNÝCH BLOKŮ	300 mm
3) LEPIČI MALTA PRO KONTAKTNÍ ZATEPLOVACÍ SYSTÉM	7 mm
4) MINERÁLNÍ TEPELNÁ IZOLACE ($\lambda_u \leq 0,0418$ W/m.K)	160 mm
5) VÝZTUŽNÁ VRSTVA (LEPIČI STĚRKA + ARMOVACÍ TKANINA)	3 mm
SKLADBA L4:	
INTERIÉR	
1) ZDIVO Z KERAMICKÝCH CIHELNÝCH BLOKŮ	300 mm
2) LEPIČI MALTA PRO KONTAKTNÍ ZATEPLOVACÍ SYSTÉM	7 mm
3) MINERÁLNÍ TEPELNÁ IZOLACE ($\lambda_u \leq 0,0418$ W/m.K)	160 mm
4) VÝZTUŽNÁ VRSTVA (LEPIČI STĚRKA + ARMOVACÍ TKANINA)	3 mm
5) ZÁKLADNÍ PENETRAČNÍ NÁTĚR (AKRYLÁTOVÁ DISPERZE)	
6) TENKOVĚSTVÁ OMÍTKA	3 mm
SKLADBA L5:	
INTERIÉR	
1) OMÍTKA VÁPENOCEMENTOVÁ	25 mm
2) ZDIVO PŮVODNÍ SMÍŠENÉ (CIHLA, KÁMEN)	560 mm
3) OMÍTKA VÁPENOCEMENTOVÁ	25 mm
SKLADBA L6:	
INTERIÉR	
1) OMÍTKA VÁPENOCEMENTOVÁ	25 mm
2) ZDIVO PŮVODNÍ Z OPP	300 mm
3) OMÍTKA VÁPENOCEMENTOVÁ	25 mm
SKLADBA L7:	
INTERIÉR	
1) OMÍTKA VÁPENOCEMENTOVÁ	25 mm
2) ZDIVO PŮVODNÍ SMÍŠENÉ (CIHLA, KÁMEN)	740 mm
3) OMÍTKA VÁPENOCEMENTOVÁ	25 mm

SKLADBA L8:	
INTERIÉR	
1) OMÍTKA VÁPENOCEMENTOVÁ	20 mm
2) ZDIVO Z KERAMICKÝCH CIHELNÝCH BLOKŮ	140 mm
3) OMÍTKA VÁPENOCEMENTOVÁ	20 mm
SKLADBA L9:	
INTERIÉR	
1) OMÍTKA VÁPENOCEMENTOVÁ	20 mm
2) ZDIVO Z KERAMICKÝCH CIHELNÝCH BLOKŮ	300 mm
3) OMÍTKA VÁPENOCEMENTOVÁ	20 mm
SKLADBA L10:	
INTERIÉR	
1) OMÍTKA VÁPENOCEMENTOVÁ	20 mm
2) ZDIVO Z KERAMICKÝCH CIHELNÝCH BLOKŮ	140 mm
SKLADBA L11:	
INTERIÉR	
1) SÁDKOKARTONOVÁ DESKA	12,5 mm
2) ZDIVO Z KERAMICKÝCH CIHELNÝCH BLOKŮ	185 mm
3) LEPIČI MALTA PRO KONTAKTNÍ ZATEPLOVACÍ SYSTÉM	7 mm
4) MINERÁLNÍ TEPELNÁ IZOLACE ($\lambda_u \leq 0,036$ W/m.K)	300 mm
5) STŘEŠNÍ LATĚ 40/60, KONTRALATĚ 40/60	35 mm
SKLADBA L12:	
INTERIÉR	
1) OMÍTKA VÁPENOCEMENTOVÁ	20 mm
2) ZB PRŮVLAK 300/2000	300 mm
3) LEPIČI MALTA PRO KONTAKTNÍ ZATEPLOVACÍ SYSTÉM	7 mm
4) MINERÁLNÍ TEPELNÁ IZOLACE ($\lambda_u \leq 0,0429$ W/m.K)	160 mm
5) VÝZTUŽNÁ VRSTVA (LEPIČI STĚRKA + ARMOVACÍ TKANINA)	3 mm
SKLADBA L13:	
INTERIÉR	
1) OMÍTKA VÁPENOCEMENTOVÁ	20 mm
2) ZB STROPNÍ PANEĽ	320 mm
3) POJISTNÁ HYDROIZOLACE	250 mm
SKLADBA L14:	
INTERIÉR	
1) SÁDKOKARTONOVÁ DESKA	12,5 mm
2) ZDIVO Z KERAMICKÝCH CIHELNÝCH BLOKŮ	37,5 mm
3) PAROTĚSNÁ FÓLIE	
4) LEPIČI MALTA PRO KONTAKTNÍ ZATEPLOVACÍ SYSTÉM	160 mm
5) MINERÁLNÍ TEPELNÁ IZOLACE POD KROKVEMI ($\lambda_u \leq 0,036$ W/m.K)	300 mm
6) MINERÁLNÍ TEPELNÁ IZOLACE ($\lambda_u \leq 0,036$ W/m.K) + NOSNÁ KONSTRUKCE KROVU 140/180	180 mm
7) DIFÚZNÍ FÓLIE	
8) STŘEŠNÍ LATĚ 40/60, KONTRALATĚ 40/60	80 mm
9) BETONOVÁ TAŠKOVÁ KRYTINA	35 mm

SKLADBA L15:	
INTERIÉR	
1) SÁDKOKARTONOVÁ DESKA	12,5 mm
2) PŘEFABRIKOVANÁ NOSNÁ K-CE KROVU (KERAMOBETONOVÝ PANEĽ), PANEĽ JE ULOŽEN NA TĚŽKÝ ASFALTOVÝ PÁS (MIN. TL. 3,5 mm)	230 mm
3) MINERÁLNÍ TEPELNÁ IZOLACE ($\lambda_u \leq 0,036$ W/m.K)	180 mm
4) DIFÚZNÍ FÓLIE	
5) STŘEŠNÍ LATĚ 40/60, KONTRALATĚ 40/60	80 mm
6) BETONOVÁ TAŠKOVÁ KRYTINA	35 mm
SKLADBA L16:	
INTERIÉR	
1) OMÍTKA VÁPENOCEMENTOVÁ	20 mm
2) PŘEFABRIKOVANÁ NOSNÁ K-CE KROVU (KERAMOBETONOVÝ PANEĽ), PANEĽ JE ULOŽEN NA TĚŽKÝ ASFALTOVÝ PÁS (MIN. TL. 3,5 mm)	230 mm
3) MINERÁLNÍ TEPELNÁ IZOLACE ($\lambda_u \leq 0,036$ W/m.K)	300 mm
SKLADBA L17:	
INTERIÉR	
1) OMÍTKA VÁPENOCEMENTOVÁ	20 mm
2) PŘEFABRIKOVANÁ NOSNÁ K-CE KROVU (KERAMOBETONOVÝ PANEĽ), PANEĽ JE ULOŽEN NA TĚŽKÝ ASFALTOVÝ PÁS (MIN. TL. 3,5 mm)	230 mm
3) MINERÁLNÍ TEPELNÁ IZOLACE ($\lambda_u \leq 0,036$ W/m.K)	300 mm
SKLADBA L18:	
INTERIÉR	
1) NOSNÁ KONSTRUKCE KROVU 140/180	180 mm
2) DIFÚZNÍ FÓLIE	
3) STŘEŠNÍ LATĚ 40/60, KONTRALATĚ 40/60	80 mm
4) BETONOVÁ TAŠKOVÁ KRYTINA	35 mm
SKLADBA L19:	
INTERIÉR	
1) OMÍTKA VÁPENOCEMENTOVÁ	20 mm
2) DŘEVĚNÝ ZÁKLAP	25 mm
3) ZÁVĚSY SDK STROPŮ	1985 mm
4) ZB STROPNÍ DESKA	150 mm
5) MINERÁLNÍ TEPELNÁ IZOLACE ($\lambda_u \leq 0,036$ W/m.K)	250 mm
SKLADBA L20:	
INTERIÉR	
1) OMÍTKA VÁPENOCEMENTOVÁ	25 mm
2) CIHELNÝ KLENBOVÝ STROP	150 mm

SKLADBA L21:	
INTERIÉR	
1) OMÍTKA VÁPENOCEMENTOVÁ	12,5 mm
2) ZB PRŮVLAK 400/500	57,5 mm
3) PAROTĚSNÁ FÓLIE	
4) MINERÁLNÍ TEPELNÁ IZOLACE ($\lambda_u \leq 0,036$ W/m.K)	300 mm
* POHLED ZAVĚŠEN NA ŽB ŠIKMOU DESKU SCHODIŠTĚ	
SKLADBA L22:	
INTERIÉR	
1) SÁDKOKARTONOVÁ DESKA	12,5 mm
2) OCELOVÝ ROŠT SDK	60 mm
* POHLED ZAVĚŠEN NA ŽB ŠIKMOU DESKU SCHODIŠTĚ	
SKLADBA L23:	
INTERIÉR	
1) SÁDKOKARTONOVÁ DESKA	12,5 mm
2) UZAVŘENÁ VZDUCHOVÁ DUTINA+OCELOVÝ ROŠT SDK	57,5 mm
3) PAROTĚSNÁ FÓLIE	
4) MINERÁLNÍ TEPELNÁ IZOLACE (ULOŽENÝ ROZVOODY VZT, $\lambda_u \leq 0,036$ W/m.K)	200 mm
5) MINERÁLNÍ TEPELNÁ IZOLACE ($\lambda_u \leq 0,036$ W/m.K)	300 mm
* POHLED ZAVĚŠEN NA KLEŠTINY (60/180)	
SKLADBA L24:	
INTERIÉR	
1) SÁDKOKARTONOVÁ DESKA	12,5 mm
2) OCELOVÝ SDK ROŠT	60 mm
3) ZÁVĚSY SDK STROPŮ	1985 mm
4) ZB STROPNÍ DESKA	150 mm
5) MINERÁLNÍ TEPELNÁ IZOLACE ($\lambda_u \leq 0,036$ W/m.K)	250 mm

LEGENDA PŘEKLADŮ

OZN.	SCHEMA PŘEKLADU	POPIS PŘEKLADU	DĚLKA [m]
R4		KERAMOBETONOVÝ KP 7 POČET KUSŮ V SESTAVĚ-4 [KS]	1750
R8		ŽB MONOLITICKÝ PŘEKLAD HORNÍ VÝZTUŽ: 2x R14 STŘEDNÍ VÝZTUŽ: 2x R14 SPODNÍ VÝZTUŽ: 3x R20 TĚMŇKY: R8 6 300 mm MIN. TL. KRYTÍ: 20 mm BETON: R801/C25/20 TRŽDA VÝZTUŽE: S500B BUŽŠI POPIS-VZ VÝKRES VÝZTUŽE	8100

POZNÁMKA

- VEŠŠÍ OTVOROVÉ VÝPLNĚ-BUŽŠI SPECIFIKACE VIZ VÝPIS VEŠŠÍCH OTVOROVÝCH VÝPLNÍ
- VNITŘNÍ OTVOROVÉ VÝPLNĚ-BUŽŠI SPECIFIKACE VIZ VÝPIS VNITŘNÍCH OTVOROVÝCH VÝPLNÍ
- PX PLASTOVÉ VÝROBKÝ-BUŽŠI SPECIFIKACE VIZ VÝPIS PLASTOVÝCH VÝROBKŮ
- TX TRUHLÁRSKÉ VÝROBKÝ-BUŽŠI SPECIFIKACE VIZ VÝPIS TRUHLÁRSKÝCH VÝROBKŮ
- ZX ZAMĚČNÍKOVÉ VÝROBKÝ-BUŽŠI SPECIFIKACE VIZ VÝPIS ZAMĚČNÍKOVÝCH VÝROBKŮ
- KX KLEMPŘSKÉ VÝROBKÝ-BUŽŠI SPECIFIKACE VIZ VÝPIS KLEMPŘSKÝCH VÝROBKŮ
- WX ŽB VNĚJŠ VI-V6 - BUŽŠI SPECIFIKACE VIZ D.1.2 STAVEBNÍ KONSTRUKČNÍ ŘEŠENÍ
- DI ŽB DESKA D1 - BUŽŠI SPECIFIKACE VIZ D.1.2 STAVEBNÍ KONSTRUKČNÍ ŘEŠENÍ

- PT PŮVODNÍ TERÉN
- UT UPRAVENÝ TERÉN

LEGENDA MATERIÁLŮ

- NOSNÉ NOVÉ ZDIVO Z KERAMICKÝCH CIHELNÝCH BLOKŮ TL. 440 mm
- ZDIVO PŮVODNÍ SMÍŠENÉ (CIHLA, KÁMEN)
- STAVAJÍCÍ SKLADBA VĚZDOVÉ KOMUNIKACE DO GARÁŽI (ZÁKOVÁ BETONOVÁ DLAŽBA ULOŽENÁ NA ŽB DESKU PŮD, KTEROU JE PŘEVODNÍ HLAVNÍ STĚROVÝ NÁTĚR)
- SKLADBA VĚZDOVÉ KOMUNIKACE DO GARÁŽI - OSTRANĚNÁ ČÁST VĚZDU NAHRAZENA STĚNOU SKLADBOU JAKO JE JZ. PŘEVODNÍ STAVAJÍCÍ VĚZDO
- NOSNÉ NOVÉ ZDIVO Z KERAMICKÝCH CIHELNÝCH BLOKŮ TL. 300 mm
- NOSNÉ NOVÉ ZDIVO Z KERAMICKÝCH CIHELNÝCH BLOKŮ TL. 140 mm
- NOSNÉ NOVÉ ZDIVO Z KERAMICKÝCH CIHELNÝCH BLOKŮ TL. 115 mm
- MINERÁLNÍ TEPELNÁ IZOLACE ($\lambda_u \leq 0,036$ W/m.K)
- MINERÁLNÍ TEPELNÁ IZOLACE ($\lambda_u \leq 0,0429$ W/m.K)
- TEPELNÁ IZOLACE EPS (GRAFITOVÝ POLYSTYREN, $\lambda_u \leq 0,0325$ W/m.K)
- TEPELNÁ IZOLACE EPS 150 ($\lambda_u \leq 0,0367$ W/m.K)
- TEPELNÁ IZOLACE XPS ($\lambda_u \leq 0,033$ W/m.K)
- DRÁTKOBETON
- ŽELEZOBETON
- PROSTÝ BETON
- ZEMINA NASYPANÁ
- ZEMINA PŮVODNÍ
- HYDROIZOLACE

LEGENDA PLOCH

- PONECHÁNÉ KONSTRUKCE
- NOVÉ KONSTRUKCE

90,000 = 279,96 m.n.m. = 1 NP GARÁŽE JSDH - NOVÝ STAV