



POHLED SEVER - NAVRHOVANÝ STAV; M 1:50

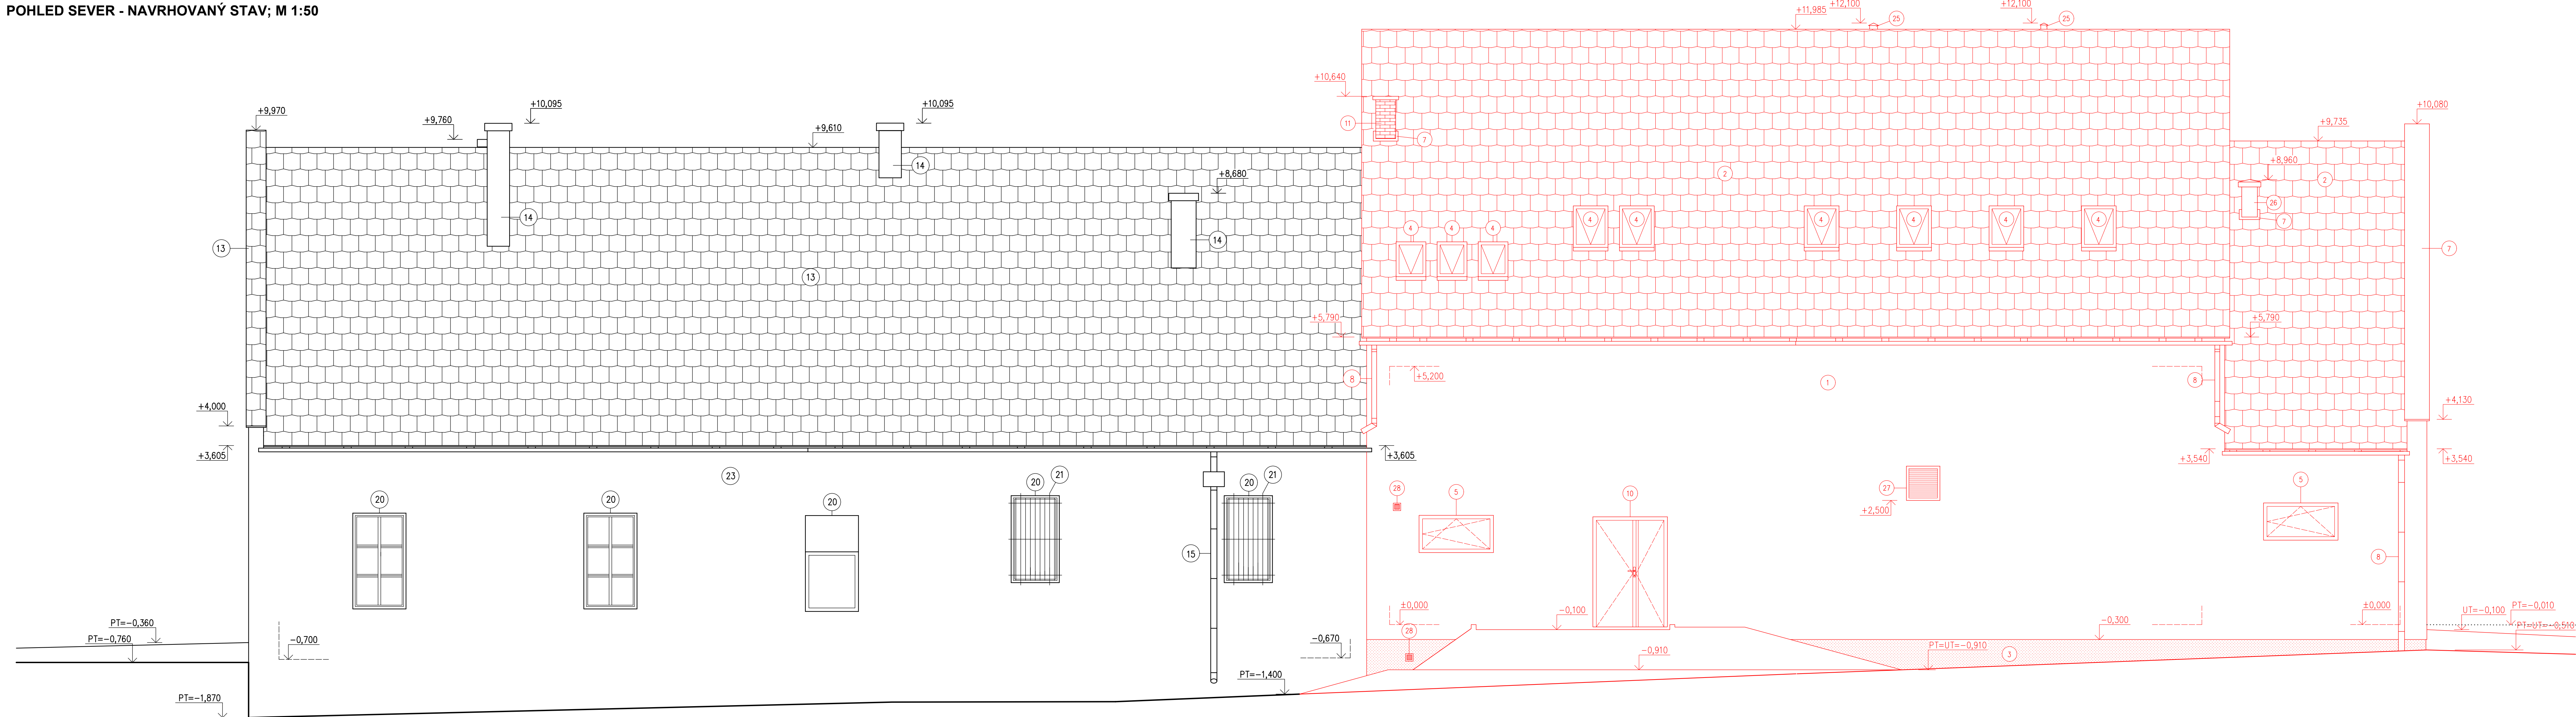

POHLED JIH - NAVRHOVANÝ STAV; M 1:50

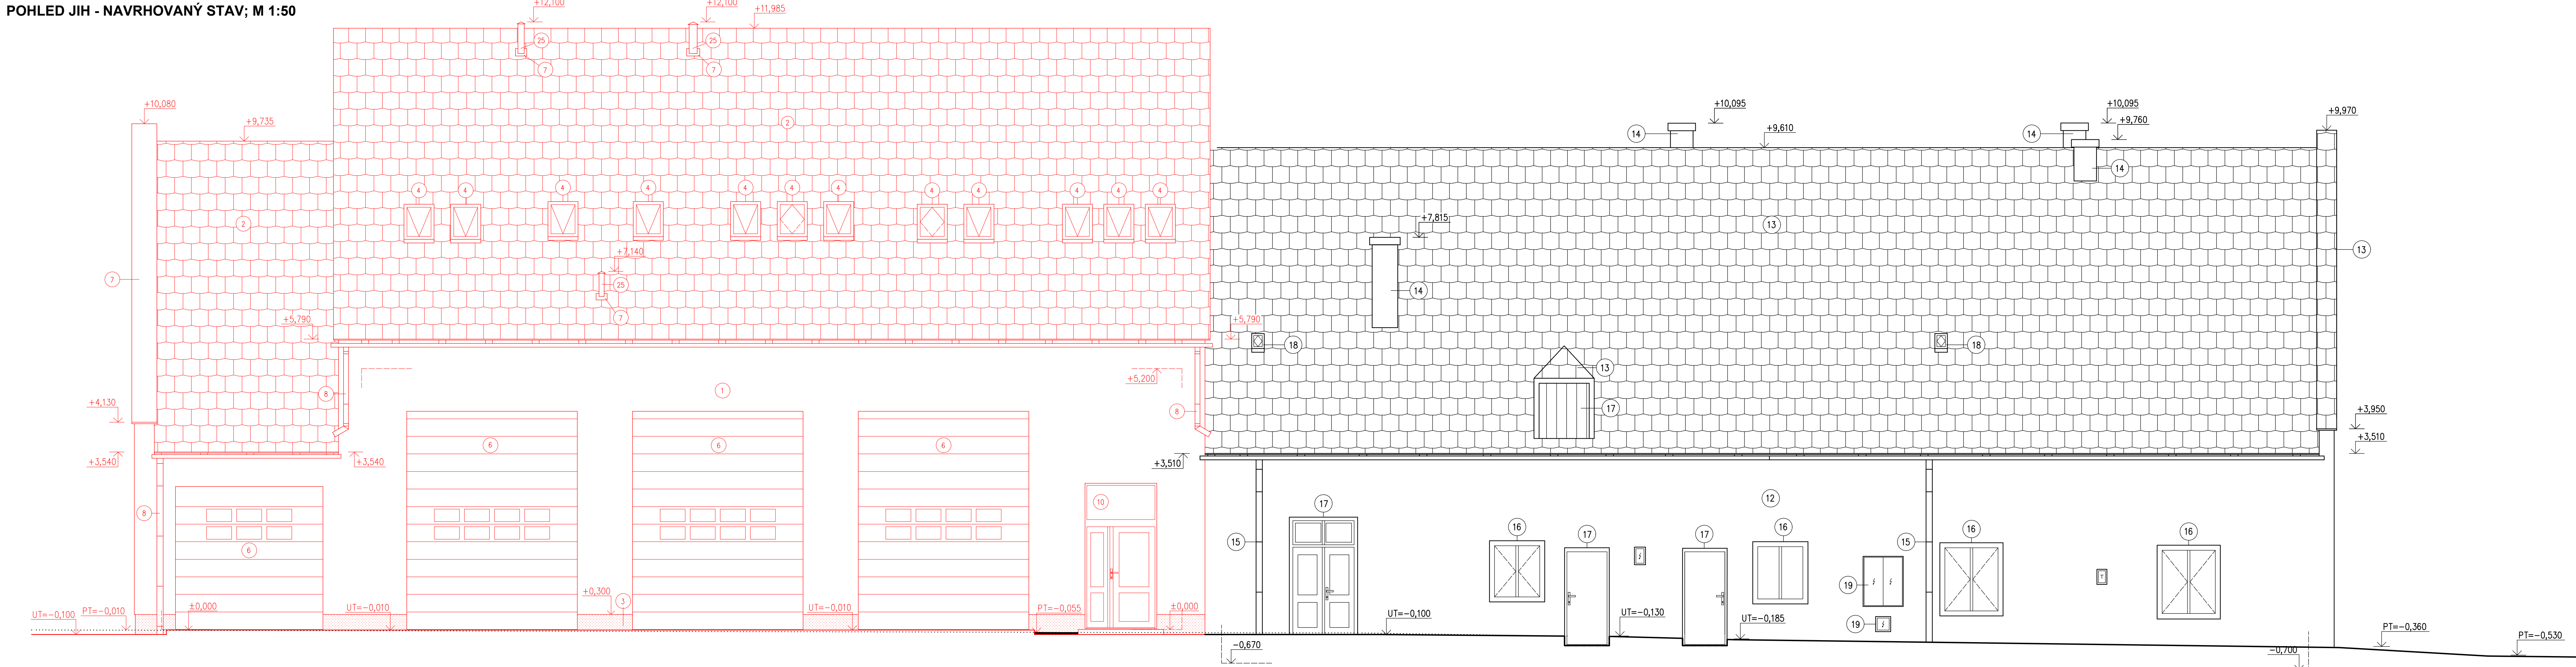

SPECIFIKACE POVRCHOVÝCH ÚPRAV

- 1 SUKONOVÁ HLADKÁ OMÍTKA, BARVA BÍLÁ
- 2 BETONOVÁ STŘEŠNÍ TAŠKA, BARVA ČERNÁ
- 3 SOKL Z MOZAIKOVÉ OMÍTKY, BARVA HNĚDOČERNÁ
- 4 STŘEŠNÍ OKNA, BARVA BRDLICOVÉ ŠEDÁ
- 5 OKNA PLASTOVÁ, BARVA ŠEDÁ
- 6 GARÁŽOVÁ SEKČNÍ VRATA, BARVA ČERVENÁ
- 7 OPLECHOVÁNÍ ATIKY, KOMINY A VENTILÁČNÍ POTRUBÍ (TITANZEK), BARVA BRDLICOVÉ ŠEDÁ
- 8 OKAPOVÝ SYSTÉM (TITANZEK), BARVA BRDLICOVÉ ŠEDÁ
- 9 VODTEJNÉ DŘEVĚNÉ KONSTRUKCE – BEZBARVÝ NÁTĚR
- 10 DVEŘE HLINÍKOVÉ (TITANZEK), BARVA ŠEDÁ
- 11 SYSTÉMOVÝ ZDĚNÝ KOMÍN Z TVÁRNIC – OBLOŽEN LICOVÝMI KERAMICKÝMI PÁSKY, BARVA CHLADÉ ČERVENÁ
- 12 OMÍTKA VÁPENNÁ, BARVA ORANŽOVÁ PASTELOVÁ
- 13 ETERNITOVÁ STŘEŠNÍ KRYTINA – ŠABLONA, BARVA ŠEDÁ
- 14 OHNĚVNÉ ZDIVO KOMNÍ ŘEZNÉ, BARVA HNĚDOČERVENÁ
- 15 SVODY A OKAPY Z TÍŽ PLECHU, BARVA BRDLICOVÉ ŠEDÁ
- 16 OKNO DVOUTĚ DŘEVĚNÉ, BARVA HNĚDÁ
- 17 DVOURŮRLE (JEONRŮRLE) DŘEVĚNÉ DVEŘE DO FOSNOVÝCH ZARUBENÍ, BARVA HNĚDOČERNÁ
- 18 STŘEŠNÍ SVĚTLÍK, BARVA TMAVĚ HNĚDÁ
- 19 TYPIZOVANÁ PLECHOVÁ DVÍŘKA ELEKTROKROVNÍ, BARVA HNĚDÁ
- 20 OKNO DVOUTĚ DŘEVĚNÉ, BARVA BÍLÁ
- 21 OCELOVÁ MŘÍŽ, BARVA ČERNÁ
- 23 PŘEVAŽUJÍCÍ REZNE ČHELNÉ A KAMENNÉ ZDIVO, BARVA ŘEVENOVHNĚDÁ–CHLA, BARVA MODROSĚDÁ–KAMEN
- 25 VENTILÁČNÍ KOMINEK, BARVA ČERNÁ
- 26 ODPAH VZDUCHOTECHNIKY, BARVA ČERNÁ
- 27 PŘÍVOD VZDUCHOTECHNIKY–DEŠŤOVÉ ŽALUZIE, BARVA ČERNÁ
- 28 VĚTRACÍ HLINÍKOVÁ MŘÍŽKA, BARVA ČERNÁ

POZNÁMKA

PT	PŮVODNÍ TERÉN
UT	UPRAVENÝ TERÉN

10.000€ = 279,96 m.n.m. = 1.NP GARŽE JUŠD - NOVÝ STAV					
Kreslí Ing. Jan Had	Vypracoval Ing. Jan Had	Odp. projektant Ing. Martin Dvořák		 DAZ Technická zpráva s.r.o. Těchov 27 280 01 Těchov IČO: 252 88 789 DIČ: CZ25288789 e-mail: objednavky@daaz.cz www.dazprojekt.cz	
Obj. zadání Ing. Petr Trávníček	Kraj Středočeský	Otomoucký			
Investor Alce	Obec Trávnice, úprava 50, 783 57 objektu			Datum Počet form. A4	12/2014 05x149
Objekt	Stavební práce v rámci hasičské zbrojnice Trávnice			Arch. číslo	D.P.S. 12/2014
	SO01			Číslo výkresu	
Název výkresu	Pohledy Sever, Jih - Navrhovaný stav			MÁPOTIS	Číslo výkresu
				1:50	D.1.1.b.b.16