


PŮDORYS 1.NP - KLADEČSKÝ VÝKRES EPS (PODLAHA); M 1:50

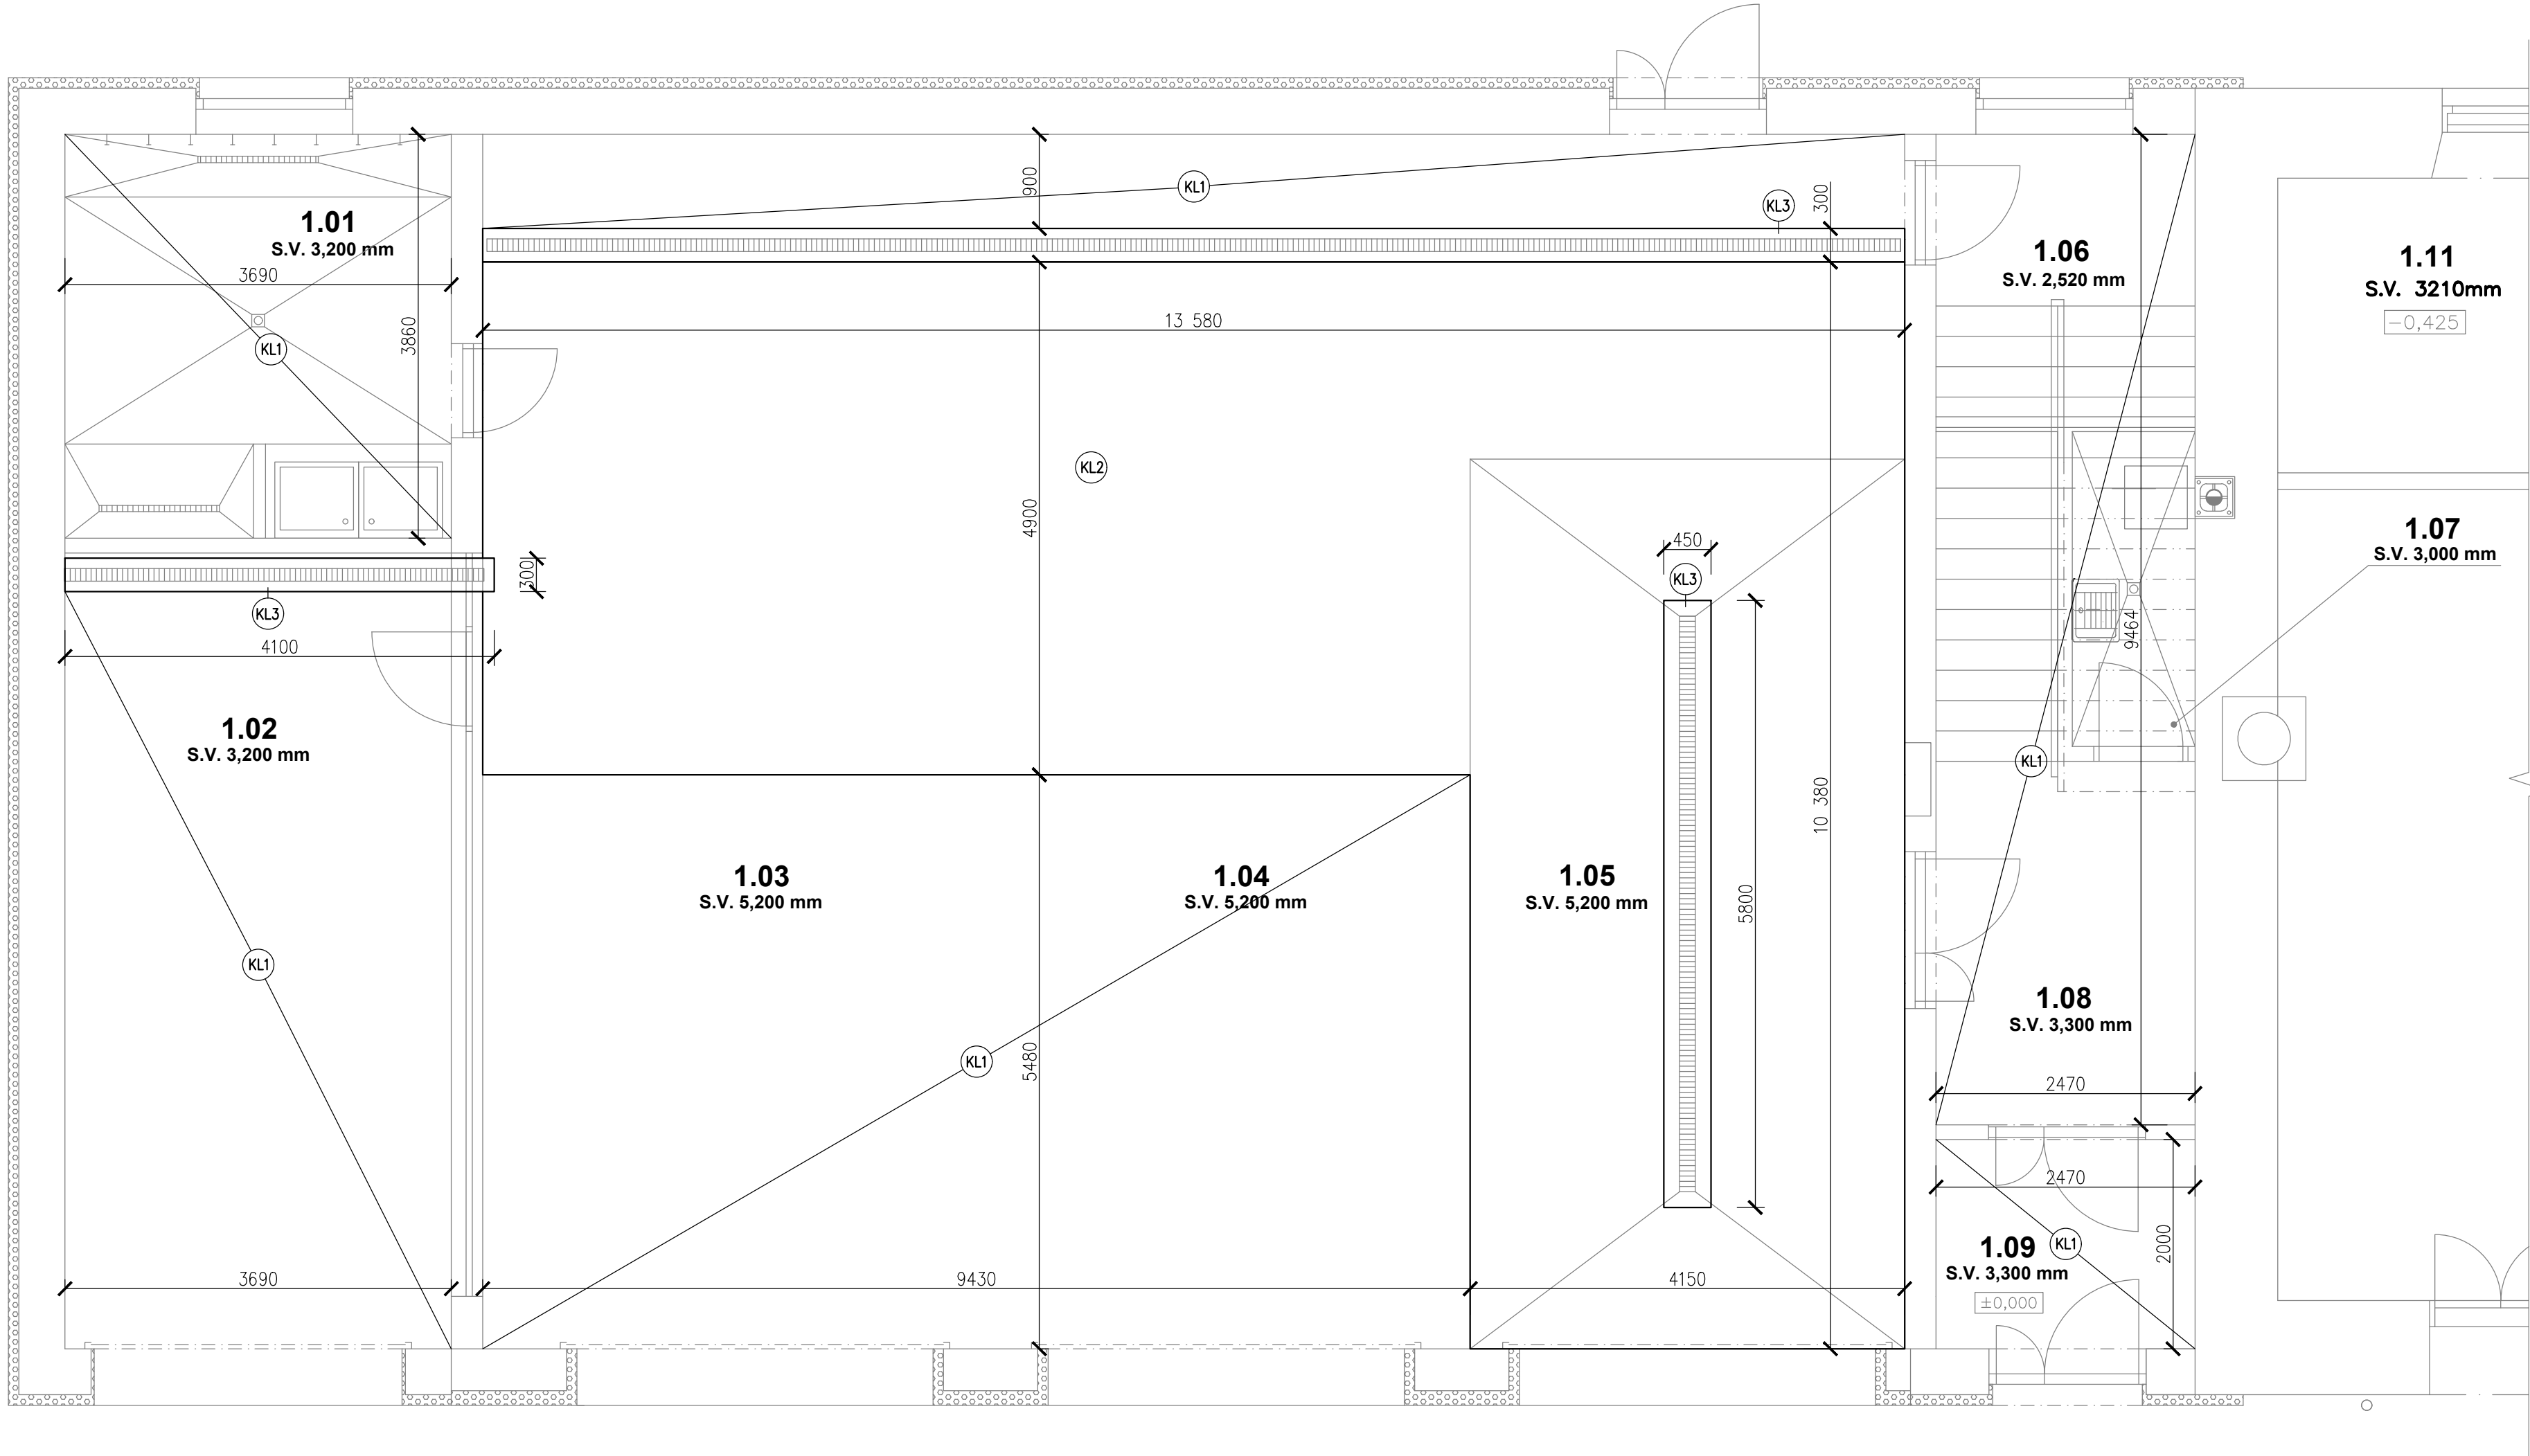


LEGENDA MÍSTNOSTÍ

OZN.	ÚČEL MÍSTNOSTI	PLOCHA [m ²]	ÚPRAVA POVRCHU			POZNÁMKA
			PODLAHA	STĚNY	STROP	
1.01	PRÁDELNA	14,14	KERAMICKÁ DLAŽBA (S2)	OBKLAD DO V. 2250 mm, OMÍTKA VÁPENOCEMENTOVÁ	OMÍTKA VÁPENOCEMENTOVÁ	HYD. STĚRKA DO VÝŠKY 200 mm OD ±0,000
1.02	GARÁŽOVÉ STÁNÍ – DA	29,11	EPOXIDOVÁ STĚRKA (S1)	OMÍTKA VÁPENOCEMENTOVÁ	OMÍTKA VÁPENOCEMENTOVÁ	
1.03	GARÁŽOVÉ STÁNÍ – CAS32	57,73	EPOXIDOVÁ STĚRKA (S1)	OMÍTKA VÁPENOCEMENTOVÁ	OMÍTKA VÁPENOCEMENTOVÁ	
1.04	GARÁŽOVÉ STÁNÍ – PKN	52,21	EPOXIDOVÁ STĚRKA (S1)	OMÍTKA VÁPENOCEMENTOVÁ	OMÍTKA VÁPENOCEMENTOVÁ	
1.05	GARÁŽOVÉ STÁNÍ – TECHNICKÝ KONTEJNER + MYTÍ HADIC	48,68	EPOXIDOVÁ STĚRKA (S1)	OBKLAD DO V. 3000 mm, OMÍTKA VÁPENOCEMENTOVÁ	OMÍTKA VÁPENOCEMENTOVÁ	HYD. STĚRKA DO VÝŠKY 200 mm OD ±0,000
1.06	SKLAD VĚCNÝCH PROSTŘEDKŮ	6,67	KERAMICKÁ DLAŽBA (S2)	OMÍTKA VÁPENOCEMENTOVÁ	OMÍTKA VÁPENOCEMENTOVÁ	VÝŠKA SOKLU 100 mm, HYD. STĚRKA DO VÝŠKY SOKLU
1.07	KOTELNA, ŮKLIDOVÁ KOMORA	3,30	KERAMICKÁ DLAŽBA (S3)	OMÍTKA VÁPENOCEMENTOVÁ	SDK PODHLED	VÝŠKA SOKLU 100 mm, HYD. STĚRKA DO VÝŠKY SOKLU
1.08	CHODBA	8,69	KERAMICKÁ DLAŽBA (S3)	OMÍTKA VÁPENOCEMENTOVÁ	SDK PODHLED	VÝŠKA SOKLU 100 mm
1.09	ZÁDVEŘÍ	4,95	KERAMICKÁ DLAŽBA (S3)	OMÍTKA VÁPENOCEMENTOVÁ	SDK PODHLED	VÝŠKA SOKLU 100 mm
1.10	MÍSTNOST–NESPECIFIKOVANÝ ÚČEL	31,84	BETONOVÁ MAZANINA	OMÍTKA VÁPENOCEMENTOVÁ	OMÍTKA VÁPENOCEMENTOVÁ	
1.11	WC	11,73	KAMENINOVÁ DLAŽBA	OBKLAD DO V. 1800 mm, OMÍTKA VÁPENOCEMENTOVÁ	OMÍTKA VÁPENOCEMENTOVÁ	
1.12	MÍSTNOST–NESPECIFIKOVANÝ ÚČEL	44,08	KAMENINOVÁ DLAŽBA	OMÍTKA VÁPENOCEMENTOVÁ	OMÍTKA VÁPENOCEMENTOVÁ	
1.13	MÍSTNOST–NESPECIFIKOVANÝ ÚČEL	13,60	DŘEVĚNÁ PALUB. PODLAHA	OMÍTKA VÁPENOCEMENTOVÁ	OMÍTKA VÁPENOCEMENTOVÁ	
1.14	MÍSTNOST–NESPECIFIKOVANÝ ÚČEL	13,60	DŘEVĚNÁ PALUB. PODLAHA	OMÍTKA VÁPENOCEMENTOVÁ	OMÍTKA VÁPENOCEMENTOVÁ	
1.15	MÍSTNOST–NESPECIFIKOVANÝ ÚČEL	14,25	DŘEVĚNÁ PALUB. PODLAHA	OMÍTKA VÁPENOCEMENTOVÁ	OMÍTKA VÁPENOCEMENTOVÁ	
1.16	CHODBA	15,03	DŘEVĚNÁ PALUB. PODLAHA	OMÍTKA VÁPENOCEMENTOVÁ	OMÍTKA VÁPENOCEMENTOVÁ	
1.17	KOMORA	2,90	KAMENINOVÁ DLAŽBA	OMÍTKA VÁPENOCEMENTOVÁ	OMÍTKA VÁPENOCEMENTOVÁ	
1.18	MÍSTNOST–NESPECIFIKOVANÝ ÚČEL	10,04	PODLAHOVINA PVC	OMÍTKA VÁPENOCEMENTOVÁ	OMÍTKA VÁPENOCEMENTOVÁ	
1.19	MÍSTNOST–NESPECIFIKOVANÝ ÚČEL	11,16	PODLAHOVINA PVC	OMÍTKA VÁPENOCEMENTOVÁ	OMÍTKA VÁPENOCEMENTOVÁ	
1.20	MÍSTNOST–NESPECIFIKOVANÝ ÚČEL	21,61	DŘEVĚNÁ PALUB. PODLAHA	OMÍTKA VÁPENOCEMENTOVÁ	OMÍTKA VÁPENOCEMENTOVÁ	
1.21	MÍSTNOST–NESPECIFIKOVANÝ ÚČEL	21,53	DŘEVĚNÁ PALUB. PODLAHA	OMÍTKA VÁPENOCEMENTOVÁ	OMÍTKA VÁPENOCEMENTOVÁ	

POZNÁMKA

- (KL1) TEPELNÁ IZOLACE EPS 150 DO PODLAHY ($\lambda_u \leq 0,0367$ W/m.K) – TL 100 mm
(KL2) TEPELNÁ IZOLACE EPS 150 DO PODLAHY ($\lambda_u \leq 0,0367$ W/m.K) – TL 50 mm
(KL3) PROSTOR PODLAHY BEZ TEPELNÉ IZOLACE
- VARIANTNÍM ŘEŠENÍM PROVEDENÍ TEPELNÉ IZOLACE PODLAHY, MŮŽE BÝT POUŽITÍ SPÁDOVANÉHO EPS 150 ($\lambda_u \leq 0,0367$ W/m.K), VYROBENO NA OBJEDNÁVKU PLATÍ PRO PROSTORY GARÁŽÍ (MÍSTNOSTI 1.02–1.05)

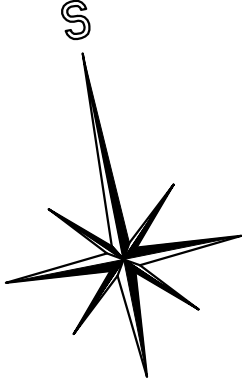

±0,000 = 279,96 m.n.m. = 1.NP GARÁŽE JSDH - NOVÝ STAV						
Kreslil	Vypracoval		Odp. projektant		 DAZ Tršice Tršice 27 783 01 Tršice tel. +420 887 89180 e-mail: info@dastrsice.cz	
Ing. Jan Had	Ing. Jan Had		Ing. Martin Dvořák			
Obec	Tršice	Kraj	Olomoucký			
Investor	Obec Tršice, Tršice 50, 783 57 Tršice				Datum 05/2019	
Akce	Stavební úprava objektu hasičské zbrojnice Tršice				Počet form. A4 8x A4	
					Stupeň D.P.S.	
					Zak. číslo 1010/030	
Objekt	SO01				Arch. číslo 1010	
					Číslo výřisku Číslo výřisku	
Název výkresu				Měřítko		
Půdorys 1.NP - Kladečský výkres EPS				1:50		
				D.1.1.b.19		