


PŮDORYS 1.NP - VÝKRES BOURACÍCH PRACÍ; M 1:100

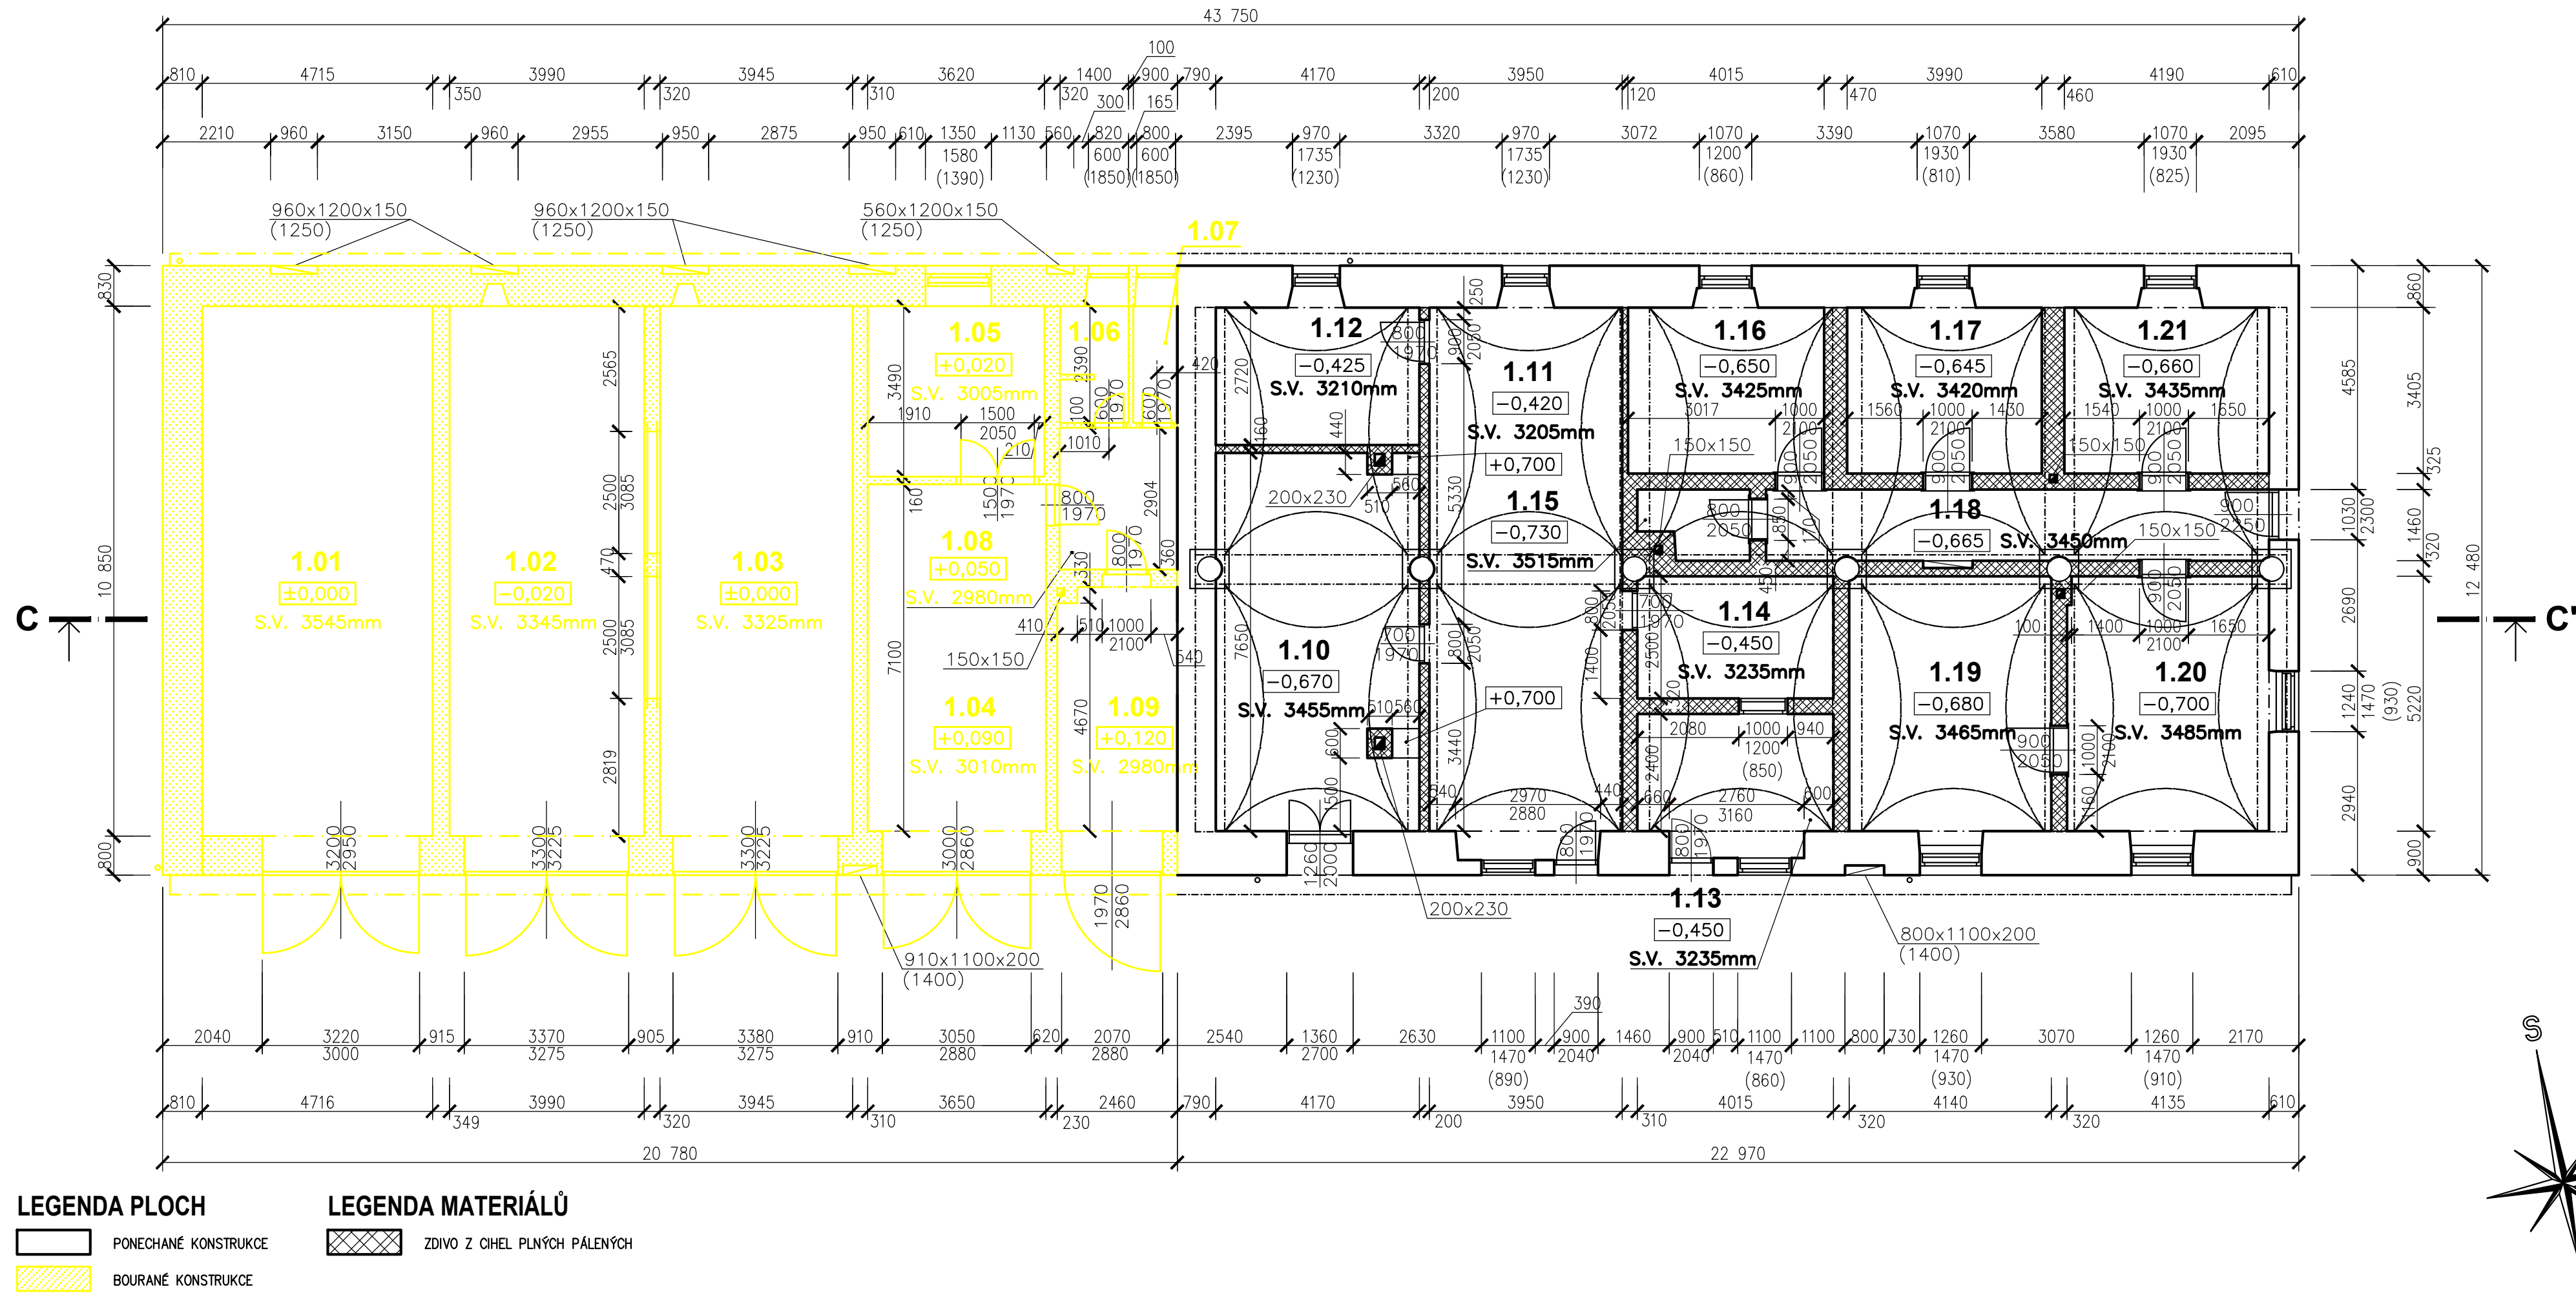

LEGENDA MÍSTNOSTÍ

OZN.	ÚČEL MÍSTNOSTI	PLOCHA [m²]	ÚPRAVA POVRCHU			POZNÁMKA
			PODLAHA	STĚNY	STROP	
1.01	GARAŽOVÉ STÁNÍ PRO JSDH	51,19	BETONOVÁ MAZANINA	OMITKA VÁPENOCEMENTOVÁ	OMITKA VÁPENOCEMENTOVÁ	
1.02	GARAŽOVÉ STÁNÍ PRO JSDH	43,31	BETONOVÁ MAZANINA	OMITKA VÁPENOCEMENTOVÁ	OMITKA VÁPENOCEMENTOVÁ	
1.03	GARAŽOVÉ STÁNÍ PRO JSDH	42,82	BETONOVÁ MAZANINA	OMITKA VÁPENOCEMENTOVÁ	OMITKA VÁPENOCEMENTOVÁ	
1.04	GARAŽOVÉ STÁNÍ TECHNIKY OO	25,93	BETONOVÁ MAZANINA	OMITKA VÁPENOCEMENTOVÁ	OMITKA VÁPENOCEMENTOVÁ	
1.05	DENNÍ MÍSTNOST ZAMĚSTNANCŮ PRACČETÝ OO	12,63	PODLAHOVINA PVC	OMITKA VÁPENOCEMENTOVÁ	OMITKA VÁPENOCEMENTOVÁ	
1.06	UMÝVÁRNA	3,31	KERAMICKÁ DLAŽBA	OMITKA VÁPENOCEMENTOVÁ	OMITKA VÁPENOCEMENTOVÁ	
1.07	WC	2,15	BETONOVÁ MAZANINA	OMITKA VÁPENOCEMENTOVÁ	OMITKA VÁPENOCEMENTOVÁ	
1.08	ŠATNA	7,00	BETONOVÁ MAZANINA	OMITKA VÁPENOCEMENTOVÁ	OMITKA VÁPENOCEMENTOVÁ	
1.09	DÍLNA	12,16	BETONOVÁ MAZANINA	OMITKA VÁPENOCEMENTOVÁ	OMITKA VÁPENOCEMENTOVÁ	
1.10	MÍSTNOST-NEspecifikovaný ŮČEL	31,84	BETONOVÁ MAZANINA	OMITKA VÁPENOCEMENTOVÁ	OMITKA VÁPENOCEMENTOVÁ	
1.11	MÍSTNOST-NEspecifikovaný ŮČEL	44,08	KAMENINOVÁ DLAŽBA	OMITKA VÁPENOCEMENTOVÁ	OMITKA VÁPENOCEMENTOVÁ	
1.12	WC	11,73	KAMENINOVÁ DLAŽBA	OMITKA VÁPENOCEMENTOVÁ	OMITKA VÁPENOCEMENTOVÁ	
1.13	MÍSTNOST-NEspecifikovaný ŮČEL	11,16	PODLAHOVINA PVC	OMITKA VÁPENOCEMENTOVÁ	OMITKA VÁPENOCEMENTOVÁ	
1.14	MÍSTNOST-NEspecifikovaný ŮČEL	10,04	PODLAHOVINA PVC	OMITKA VÁPENOCEMENTOVÁ	OMITKA VÁPENOCEMENTOVÁ	
1.15	KOMORA	2,90	KAMENINOVÁ DLAŽBA	OMITKA VÁPENOCEMENTOVÁ	OMITKA VÁPENOCEMENTOVÁ	
1.16	MÍSTNOST-NEspecifikovaný ŮČEL	13,60	DŘEVĚNÁ PALUB. PODLAHA	OMITKA VÁPENOCEMENTOVÁ	OMITKA VÁPENOCEMENTOVÁ	
1.17	MÍSTNOST-NEspecifikovaný ŮČEL	13,60	DŘEVĚNÁ PALUB. PODLAHA	OMITKA VÁPENOCEMENTOVÁ	OMITKA VÁPENOCEMENTOVÁ	
1.18	CHODBA	15,03	DŘEVĚNÁ PALUB. PODLAHA	OMITKA VÁPENOCEMENTOVÁ	OMITKA VÁPENOCEMENTOVÁ	
1.19	MÍSTNOST-NEspecifikovaný ŮČEL	21,61	DŘEVĚNÁ PALUB. PODLAHA	OMITKA VÁPENOCEMENTOVÁ	OMITKA VÁPENOCEMENTOVÁ	
1.20	MÍSTNOST-NEspecifikovaný ŮČEL	21,53	DŘEVĚNÁ PALUB. PODLAHA	OMITKA VÁPENOCEMENTOVÁ	OMITKA VÁPENOCEMENTOVÁ	
1.21	MÍSTNOST-NEspecifikovaný ŮČEL	14,25	DŘEVĚNÁ PALUB. PODLAHA	OMITKA VÁPENOCEMENTOVÁ	OMITKA VÁPENOCEMENTOVÁ	

±0,000 = 279,96 m.n.m. = 1.NP GARÁŽE JSDH

Kreslil	Ing. Jan Had	Vypracoval	Ing. Jan Had	Odp. projektant	Ing. Martin Dvořák
Obec	Tršice	Kraj	Olomoucký		
Investor	Obec Tršice, Tršice 50, 783 57 Tršice				
Akce	Stavební úprava objektu hasičské zbrojnice Tršice				
Objekt	SO01				
Název výkresu	Půdorys 1.NP - Bourací práce				
Datum	11/2016				
Podst. form. A4	4x A4				
Stupeň	D.S.P.				
Zak. číslo	1010/030				
Arch. číslo	1010				
Číslo výtisku					
Měřítko	1:100				
Číslo výkresu	D.1.1.b.7				