




VÝKRES TVARU STROPU NAD 1.NP - NAVRHOVANÝ STAV; M 1:50

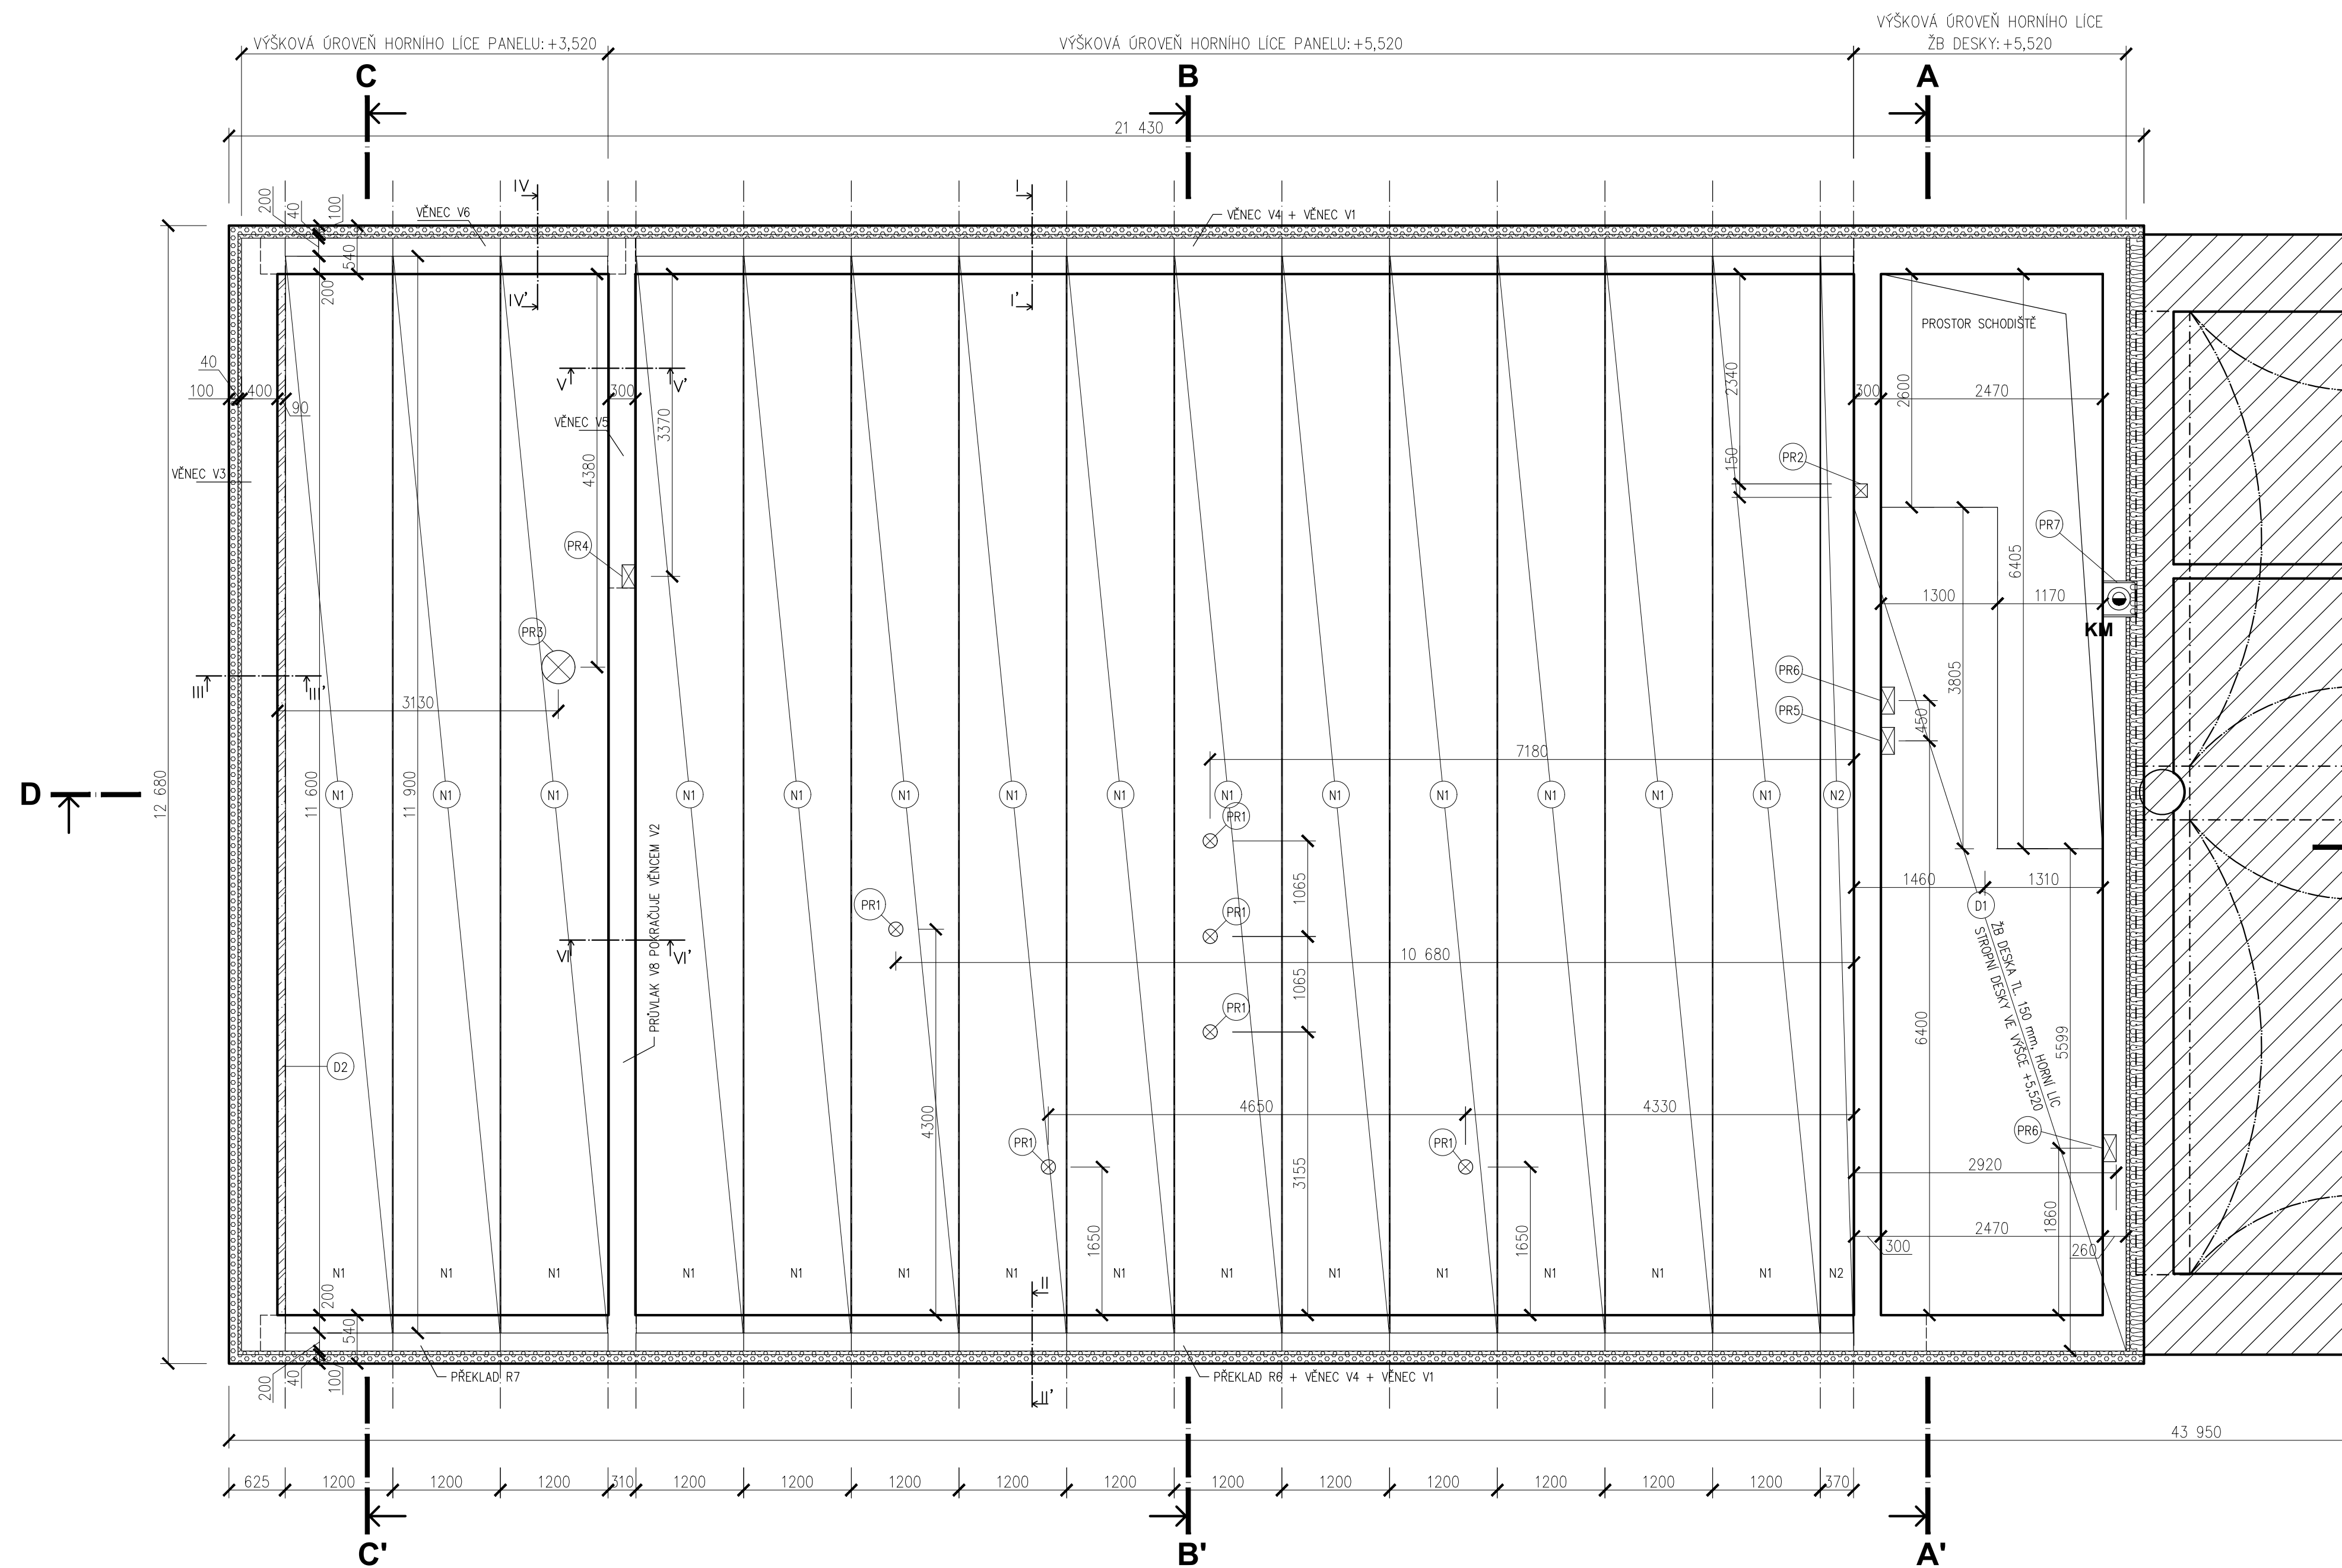


ŘEZ I-I', II-II'; M 1:20

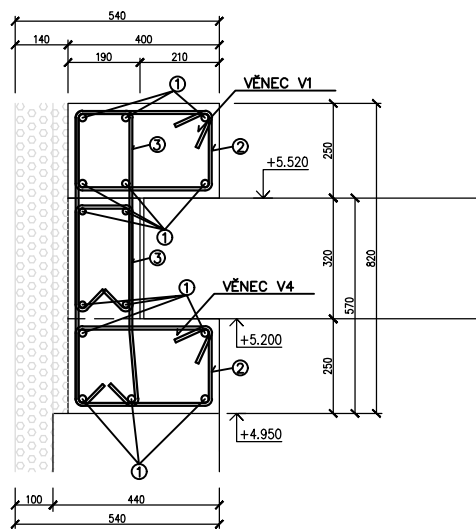

ŘEZ III-III'; M 1:20

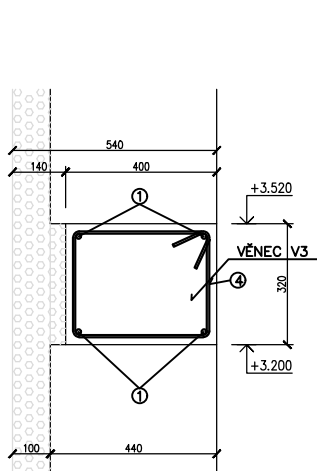

ŘEZ IV-IV'; M 1:20

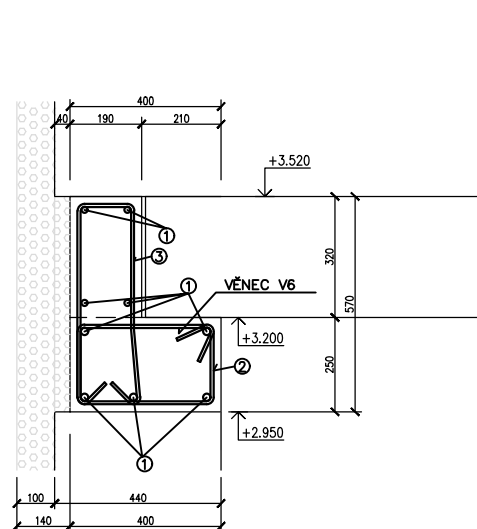


① ØR12 celk.dL. 636 000 mm
V ROZÍCH A NA STYKU JEDNOTLIVÝCH
SPOJOVAT POMOCÍ L PŘÍLOŽEK


②TR: ØR6 δ250mm dL. 1260 mm-270ks

③ TR: ØR6 δ250mm dL. 1340 mm-270ks

ŘEZ V-V'; M 1:20

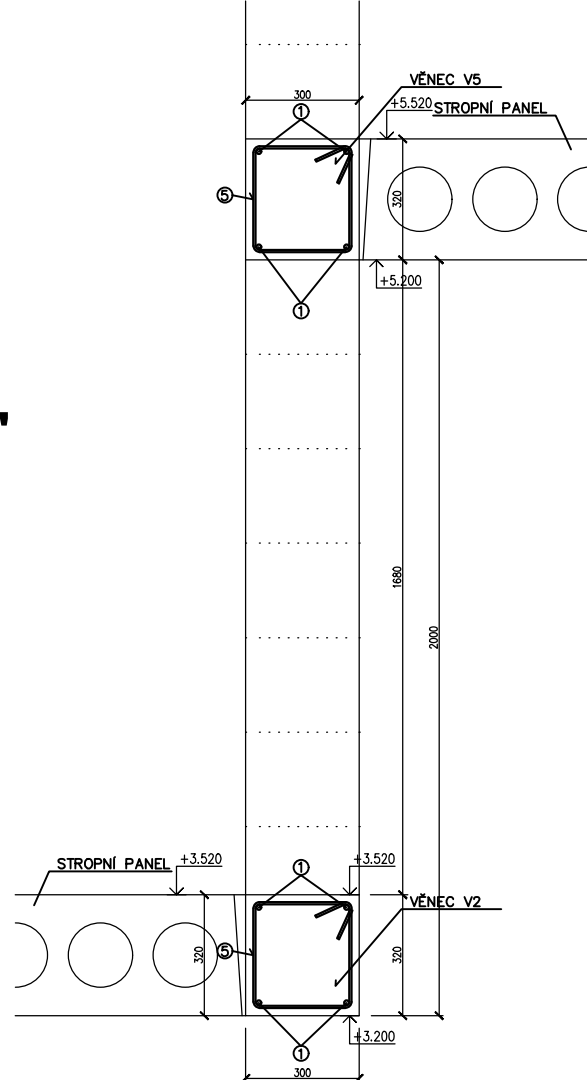

ŘEZ VI-VI'; M 1:20

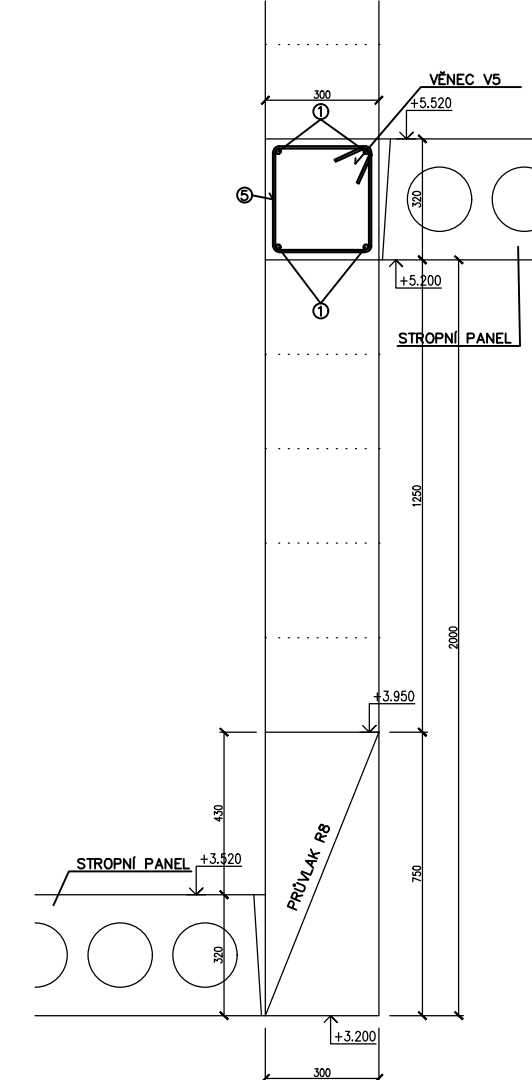

④ TR: ØR6 6250mm dL: 1400 mm=51ks

VÝPIS STAVEBNÍCH ÚPRAV

OZN.	POPIS	POČET KUSŮ	ROZMĚRY [mm]			POZNÁMKA
			DĚLKA	ŠÍŘKA	VÝŠKA	
D1	ŽB STROPNÍ DESKA	1			150	ROZMĚRY VIZ VÝKRES
D2	DOBETONÁVKA	1	11 600	90	320	
D3	DOBETONÁVKA	1	11 600	380	320	
PR1	KRUHOVÝ PROSTUP O PRŮMĚRU 150 mm PRO KANALIZAČNÍ POTRUBÍ DN110	6	–	–	320	
PR2	PROSTUP STŘEPM PRO KANALIZAČNÍ POTRUBÍ DN75	1	150	150	320	
PR3	KRUHOVÝ PROSTUP O PRŮMĚRU 370 mm PRO VZT POTRUBÍ DN315	1	–	–	320	
PR4	PROSTUP STŘEPM PRO VODOVODNÍ POTRUBÍ	1	250	150	320	
PR5	PROSTUP STŘEPM PRO VODOVODNÍ POTRUBÍ	1	300	150	320	
PR6	PROSTUP STŘEPM PRO POTRUBÍ ÚT	2	300	150	320	
PR7	PŘERUŠENÍ STROPNÍHO A POZEDNÍHO VĚNCE Z DŮVODU PROCHÁZĚJÍCÍHO KOMINOVÉHO TĚLESA	1	360	360	–	

SPECIFIKACE STROPNÍCH DÍLCŮ

OZN.	POPIS	POČET KUSŮ	ROZMĚRY [mm]			VÁHA [kg/ks]	POZNÁMKA
			DĚLKA	ŠÍŘKA	VÝŠKA		
N1	STROPNÍ ŽB PANEL	14	12 000	1190	320		
N2	STROPNÍ ŽB PANEL	1	12 000	360	320		

LEGENDA MATERIÁLŮ

- | | |
|---|--|
|  | ŽELEZOBETONOVÁ DESKA |
|  | PONECHANÁ PŮVODNÍ STROPNÍ KONSTRUKCE |
|  | MINERÁLNÍ TEPELNÁ IZOLACE |
|  | TEPELNÁ IZOLACE EPS (GRAFITOVÝ POLYSTYREN) |

POZNÁMKA

ZÁKLADNÍ POSTUP MONTÁŽE STŘEŠNÍ KONSTRUKCE:


- MINIMÁLNÍ ULOŽENÍ ŽB STŘEŠNÍHO PANEU JE 200 mm
- PANELY BUDOU UKLÁDÁNY DO CEMENTOVÉHO MALTOVÉHO LÓŽE TL. 10 mm
- PO KOMPLETNÍM OSAZENÍ ŽB PANELOU JE OSAZENÁ ZÁLIVKOVÁ VÝZTUŽ (OSAŽENA DO ZÁLIVKOVÝCH SPAR), KTERÁ JE SPOJENA S VÝZTUŽÍ ZTUŽUJÍCÍHO STŘEŠNÍHO VĚNCE
- SPECIFIKACE VÝZTUŽI STŘEŠNÍCH VĚNCŮ-VIZ ŘEZ I-VI
- V ÚROVNI STŘEPU JE Z VNĚJŠÍ STRANY OSAŽENA GRAFITOVÁ EPS IZOLACE V TL. 40 mm
- V PROSTORU MEZI ŽB PANELEM A EPS IZOLACÍ JE PROVEDEN ZTUŽUJÍCÍ VĚNEC
- V POSLEDNÍ FÁZI JSOU SPÁRY PANELOU SPOLU SE ŽB VĚNCEM ZALITY BETONEM C20/25

PROVÁDĚNÍ STŘEŠNÍCH PROSTUPŮ:

- PROSTUPY PRO VEDENÍ KANALIZACE A VODOVODU PŘES STŘEŠNÍ KONSTRUKCI BUDOU PROVEDENY DOODATĚČNĚ PO OSAZENÍ STŘEŠNÍCH PANELOU
- PROSTUPY BUDOU PROVEDENY POMOCÍ JÁDROVÉHO VRTÁNÍ, UMÍSTĚNÍ PROSTUPŮ POSODÍ STATIK

PŘI MONTÁŽI STŘEPU BUDE DODÁVATELEM ZPRACOVÁVÁNÍ ÚROVNĚNÍ DOKUMENTACE STŘEŠNÍ PANELOU A KLADEČSKÉ SCHÉMA STŘEPU

- PŘI PROVÁDĚNÍ VEŠKERÝCH PRACÍ JE NUTNÉ DODRŽOVAT BEZPEČNOST PRÁCE, PLATNÉ ČSN, PLATNÉ ZÁKONY A JEJICH PROVÁDĚCÍ VYHLÁŠKY
- MUSÍ BÝT DODRŽENY VEŠKERÉ TECHNOLOGICKÉ PŘEDPISY A MONTÁŽNÍ POSTUPY JEDNOTLIVÝCH VÝROBKŮ

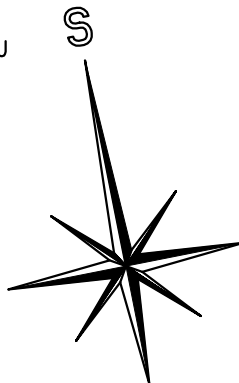

VÝPIS VÝZTUŽE ZÁKLADOVÉ PASY					
ČÍSLO	PROFIL (mm)	DĚLKA (m)	POČET KS	DĚLKA CELKEM	
				R12	R6
1	12	6,0	106	636,00	
2	6	1,26	270		340,20
3	6	1,34	270		361,80
4	6	1,40	51		71,40
5	6	1,20	70		84,00
CELKEM DĚLKA		(m)		576,00	857,40
HMOTNOST bm		(kg)		0,881	0,222
CELKEM HMOTNOST		(kg)		507,456	190,343
HMOTNOST OCELI CELKEM		(kg)		697,80	

KRYTÍ 20 mm
BETON B25 (C20/25)
OCEL R 10505 (B500B)

±0,000 = 279,96 m.n.m. = 1.NP GARÁŽE JSDH - NOVÝ STAV

Kreslil	Vypracoval	Odp. projektant	 DAZ Tršice Tršice 27 783 57 Tršice tel.: +420 588750169 e-mail: info@dastrsice.cz
Ing. Jan Had	Ing. Jan Had	Ing. Martin Dvořák	
Obec Tršice	Kraj Olomoucký		
Investor	Obec Tršice, Tršice 50, 783 57 Tršice		
Akce	Stavební úprava objektu hasičské zbrojnice Tršice		
Objekt	SO01		
Název výkresu	Výkres tvaru stropu nad 1.NP		
	Datum	05/2019	
	Počet form. A4	12x A4	
	Stupeň	D.P.S.	
	Zak. číslo	1010/030	
	Arch. číslo	Číslo výřisku	
	1010		
	Měřítko	Číslo výkresu	
	1:50	D.1.2.b.2	