

PŮDORYS KROVU - NAVRHOVANÝ STAV; M 1:50



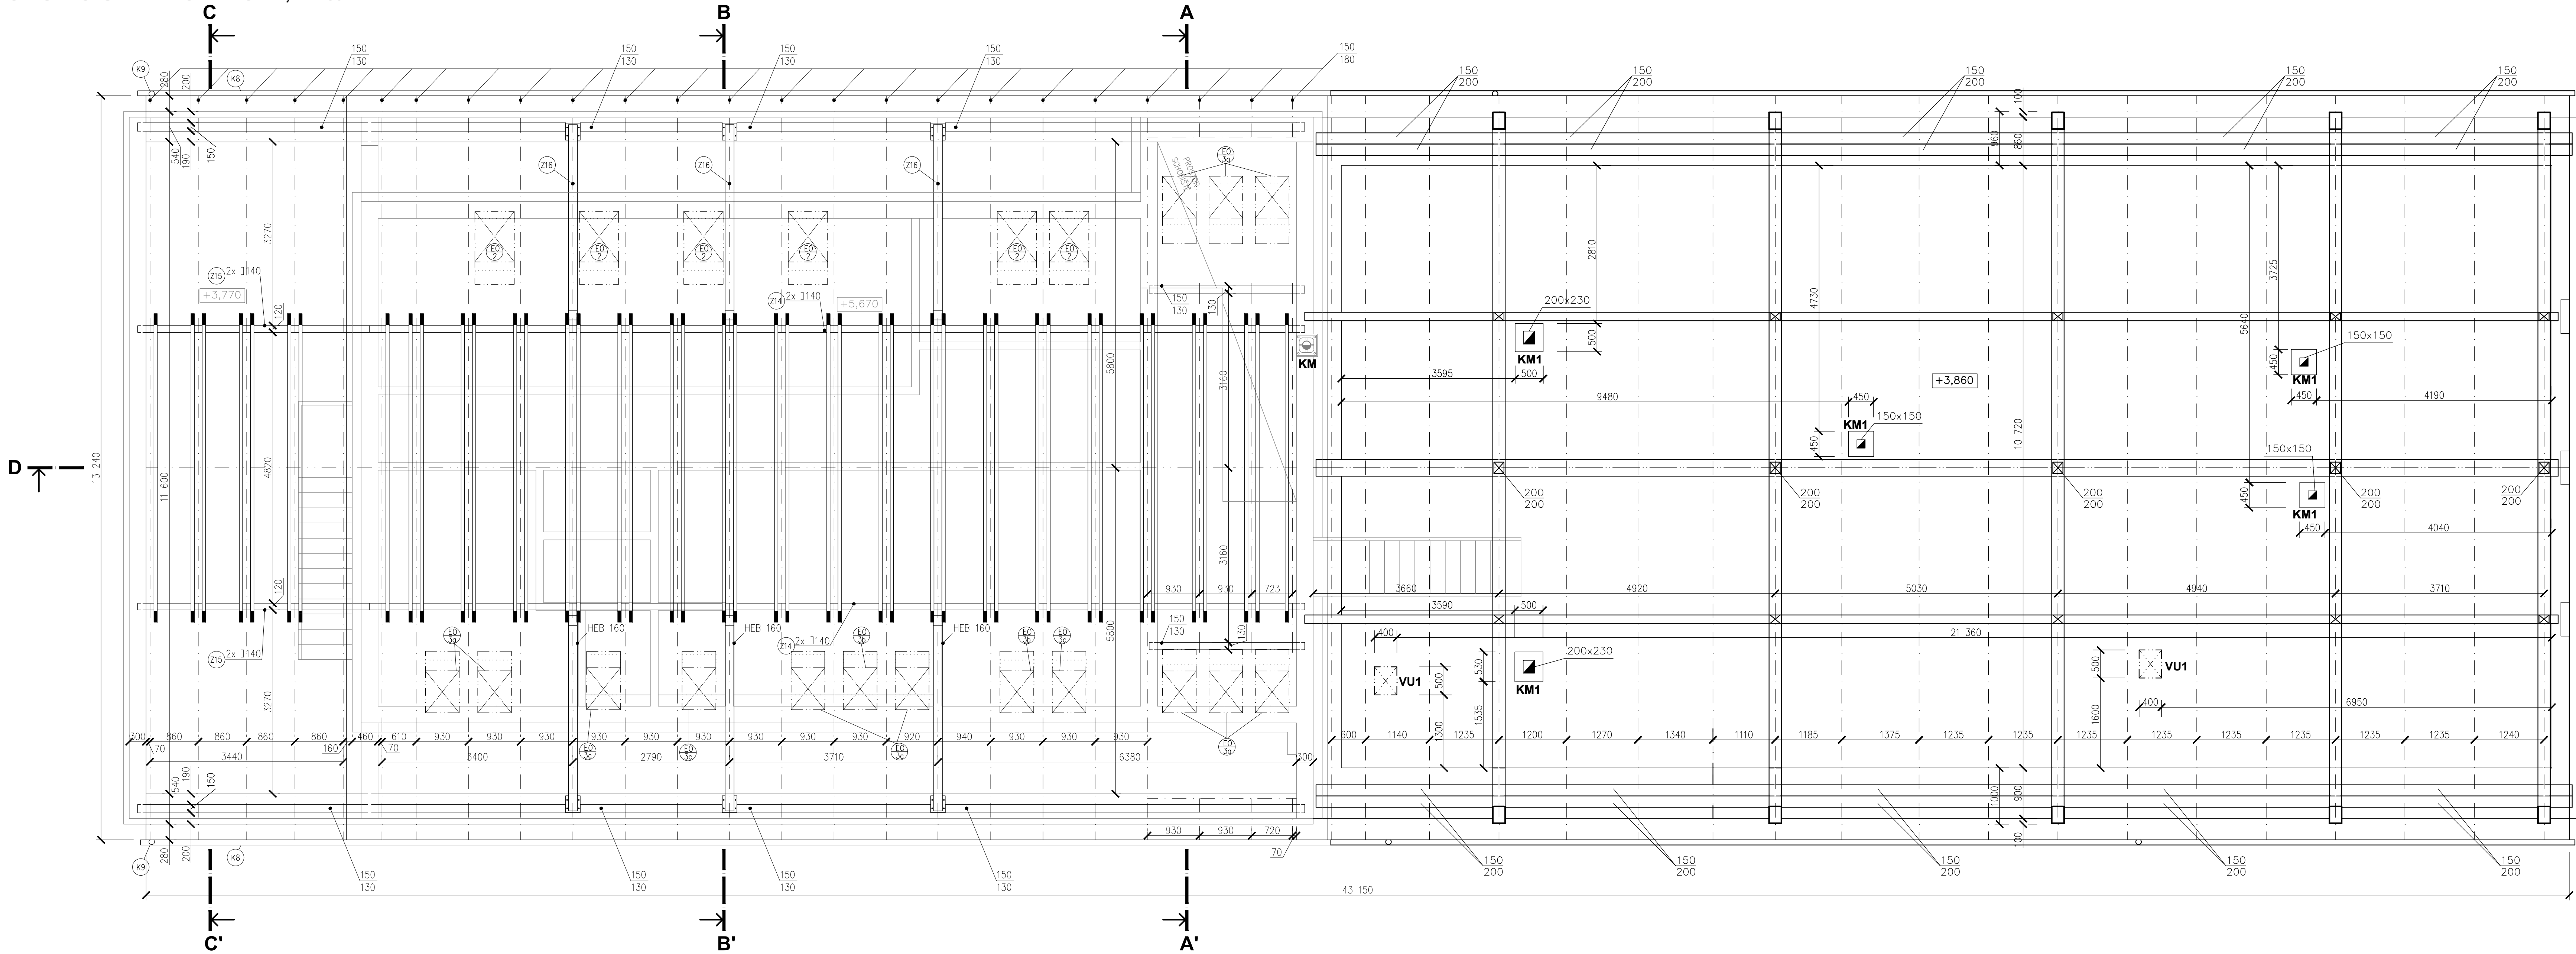


SCHÉMA OCELOVÉHO RÁMU (KROV); M 1:25

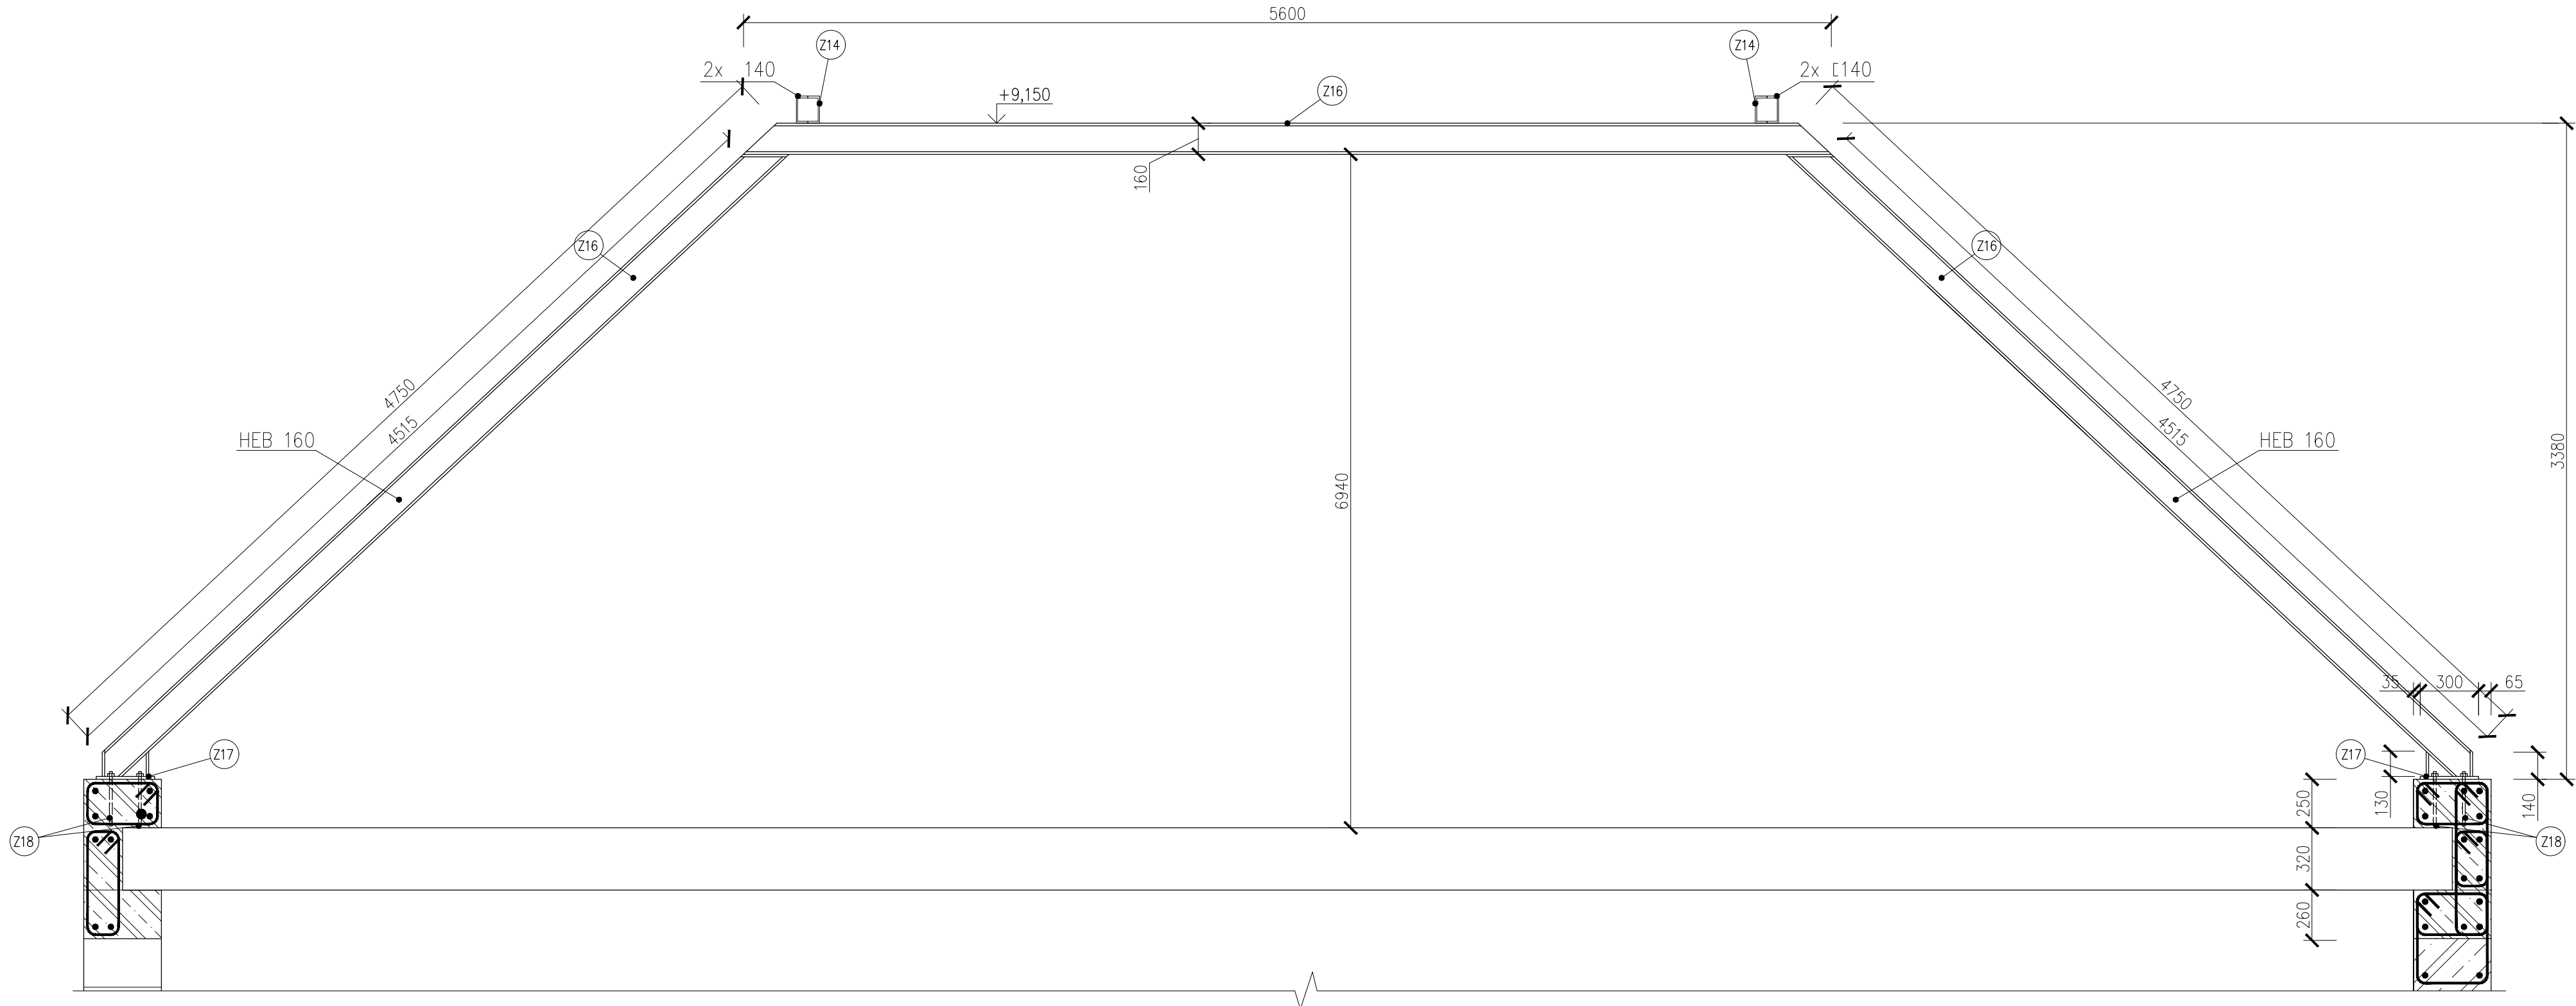

PRVKY OCELOVÉHO RÁMU (Z17a-d); M 1:10

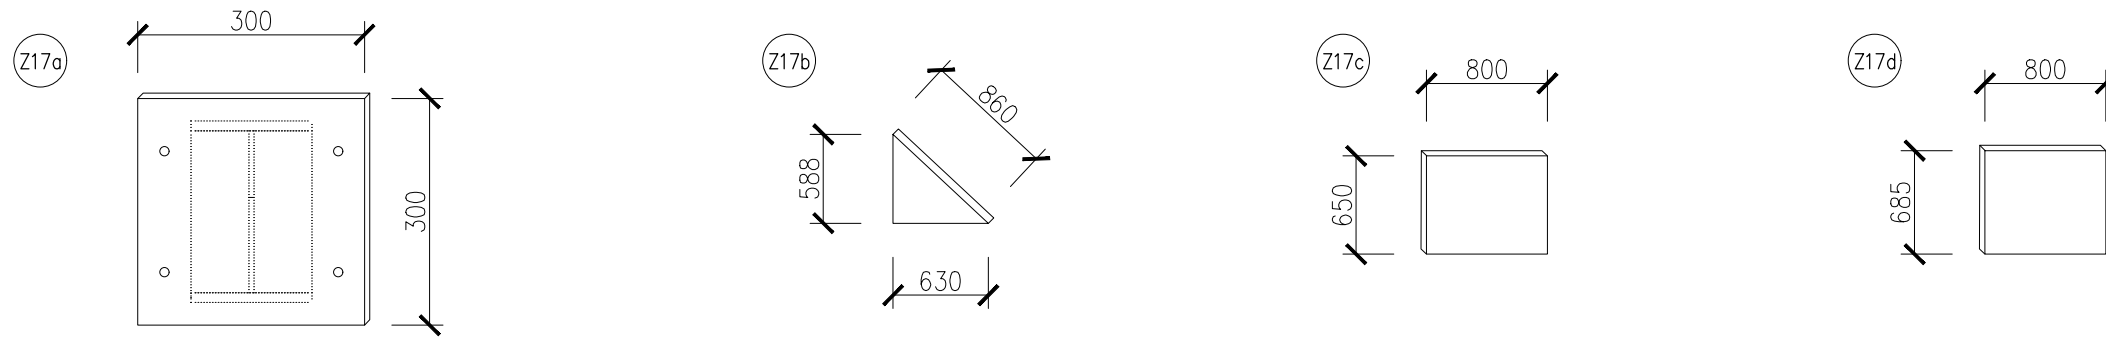

! PŘESNÉ ROZMĚRY OCELOVÉHO RÁMU VČETNĚ VŠECH PRVKŮ NUTNO OVĚŘIT NA STAVBĚ. !

VÝPIS DŘEVĚNÝCH PRVKŮ KROVU

| PRVEK  |          | ROZMĚR      |            | POČET KUSŮ | [m³/ks] | [m³]  | [m²] |
|--------|----------|-------------|------------|------------|---------|-------|------|
| OZN.   | POPIS    | PROFIL [mm] | DĚLKA [mm] |            |         |       |      |
| X1     | KROKEV   | 140/180     | 9050       | 21         | 0,228   | 4,789 | –    |
| X2     |          |             | 4750       | 6          | 0,120   | 0,718 | –    |
| X3     |          |             | 2800       | 2          | 0,071   | 0,141 | –    |
| X4     |          |             | 1000       | 6          | 0,025   | 0,151 | –    |
| X5     | POZDVICE | 150/130     | 20 800     | 2          | 0,405   | 0,810 | –    |
| X6     |          |             | 2800       | 2          | 0,055   | 0,109 | –    |
| X7     | KLĚŠTINA | 60/180      | 5490       | 43         | 0,059   | 2,549 | –    |
|        |          | 60/40       | 4000       | 2          | 0,010   | 4,200 | –    |
| CELKEM |          |             |            |            |         | 13,5  |      |

VÝPIS OCELOVÝCH PRVKŮ KROVU

| OZN.                       | PRVEK             | OZN. PRVKU | PROFIL [mm] | DĚLKA [m] | POČET [ks] | CELKOVÁ DĚLKA [m] |         |
|----------------------------|-------------------|------------|-------------|-----------|------------|-------------------|---------|
|                            |                   |            |             |           |            | HEB 160           | 2x U140 |
| Z16                        | RÁM PLNĚ VAZBY    | HEB 160    | 160         | 20,02     | 3          | 60,06             |         |
| Z14                        | STŘEDOVÁ VAZÁNICE | 2x U140    | 140         | 16,65     | 2          |                   | 33,30   |
| Z15                        |                   | 2x U140    | 140         | 4,13      | 2          |                   | 8,26    |
| CELKEM DĚLKA [m]           |                   |            |             |           |            | 60,06             | 41,56   |
| HMOTNOST [tm]              |                   |            |             |           |            | 42,60             | 32,00   |
| CELKEM HMOTNOST [kg]       |                   |            |             |           |            | 2 559             | 1 330   |
| HMOTNOST OCELI CELKEM [kg] |                   |            |             |           |            | 3 889             |         |

POZNÁMKA

- ☞ VNĚJŠÍ OTVOROVÉ VÝPLNĚ—BUŽŠÍ SPECIFIKACE VIZ VÝPIS VNĚJŠÍCH OTVOROVÝCH VÝPLNÍ
- ☒ ZÁMEČNÍČKÉ VÝROBKÝ—BUŽŠÍ SPECIFIKACE VIZ VÝPIS ZÁMEČNÍČKÝCH VÝROBKŮ
- ☒ KLEMPŘSKÉ VÝROBKÝ—BUŽŠÍ SPECIFIKACE VIZ VÝPIS KLEMPŘSKÝCH VÝROBKŮ
- KM1 KOMINOVÉ TĚLESO STÁVAJÍCÍ
- KM SYSTÉMOVÝ ZDĚNÝ KOMÍN Z TVÁRNIC (LEŽENÝ BETON) S VNITŘNÍ KERAMICKOU VLOŽKOU, PRŮMĚR VNITŘNÍ VL. 140 mm, VZDUCHOVÁ MEZERA MIN. 53 mm, ROZMĚR 300x360 mm, SYSTÉM PRO PLYNOVÉ SPOTŘEBIČE TYPU C
- OBJEKT MUSÍ BYT DOPLNĚN O OCHRANU PROTI ZASAŽENÍ BLESKEM—BUŽŠÍ SPECIFIKACE VIZ D.1.4.3 SILNOPROUDÁ ELEKTROTECHNIKA
- SŘEZNÁ ROVINA
- STAVEBNÍ UPRAVOVANÁ ČÁST:POUŽITA BETONOVÁ STŘEŠNÍ TAŠKA
- ČÁST OBJEKTU BEZ STAVEBNÍHO ZÁSAHU:STŘEŠNÍ KRYTINA Z CEMENTOVANÝCH MALOFORMÁTOVÝCH ŠABLON

|                                                         |                             |                                       |  |
|---------------------------------------------------------|-----------------------------|---------------------------------------|--|
| 20 000 = 279,96 m.n.m. = 1.NP GARÁŽE JSDH - NOVÝ STAV   |                             |                                       |  |
| Kreslil<br>Ing. Jan Hrad                                | Vypracoval<br>Ing. Jan Hrad | Odp. projektant<br>Ing. Martin Dvořák |  |
| Obec Trálice                                            |                             | Kraj Olomoucký                        |  |
| Investor Obec Trálice, Trálice 50, 783 57 Trálice       |                             | Datum 06/2019                         |  |
| Akce Stavební úprava objektu hasičské zbrojnice Trálice |                             | Počet form. A4 12x A4                 |  |
| Objekt SO01                                             |                             | Stupeň D.P.S.                         |  |
|                                                         |                             | Zak. číslo 1010/030                   |  |
| Název výkresu<br>Půdorys Krovu - Navrhovaný stav        |                             | Arch. číslo 1010                      |  |
|                                                         |                             | Číslo výkresu<br>D.1.2.b.5            |  |